DETAIL 1, M 1:20

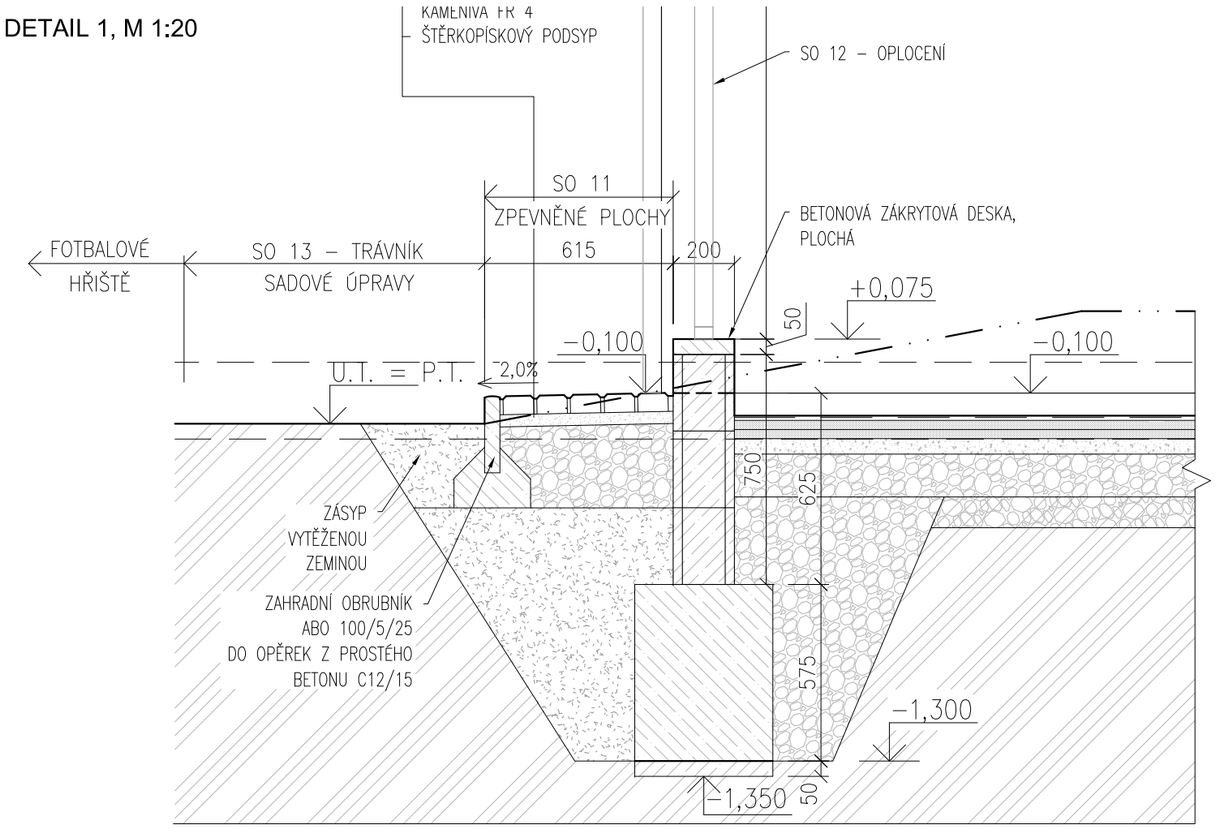

DETAIL 2, M 1:20

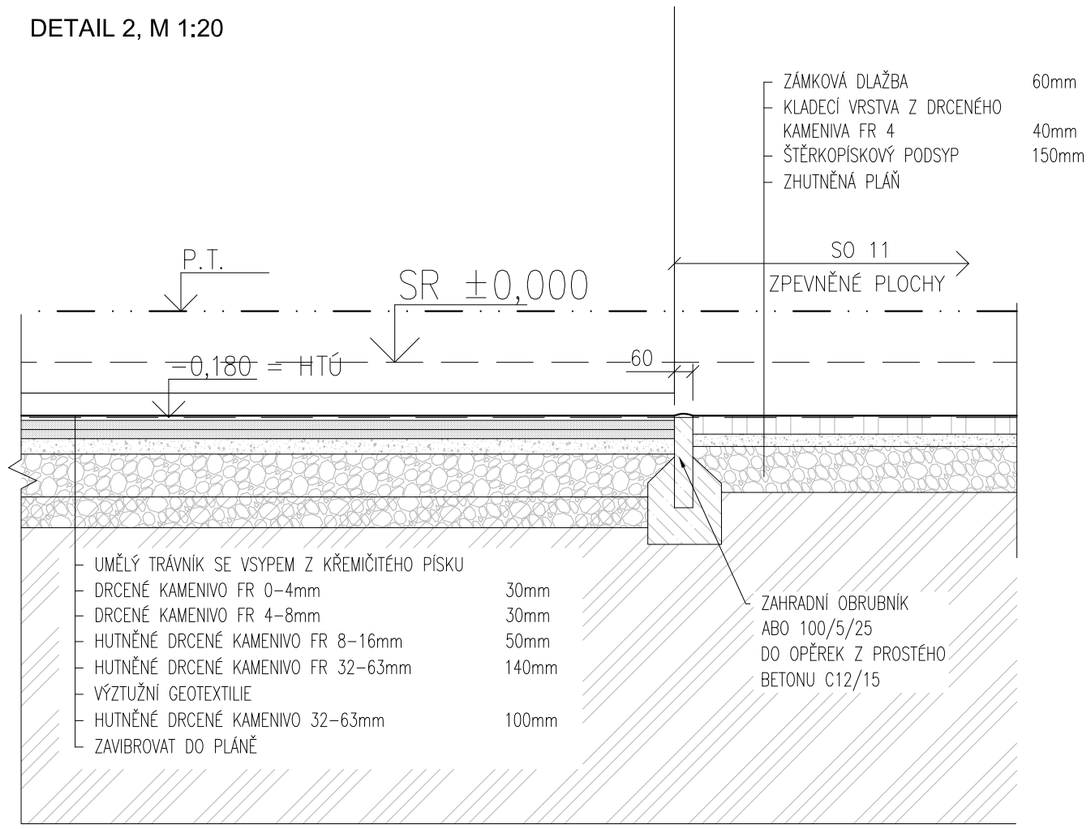

ŘEZ B-B, M 1:50

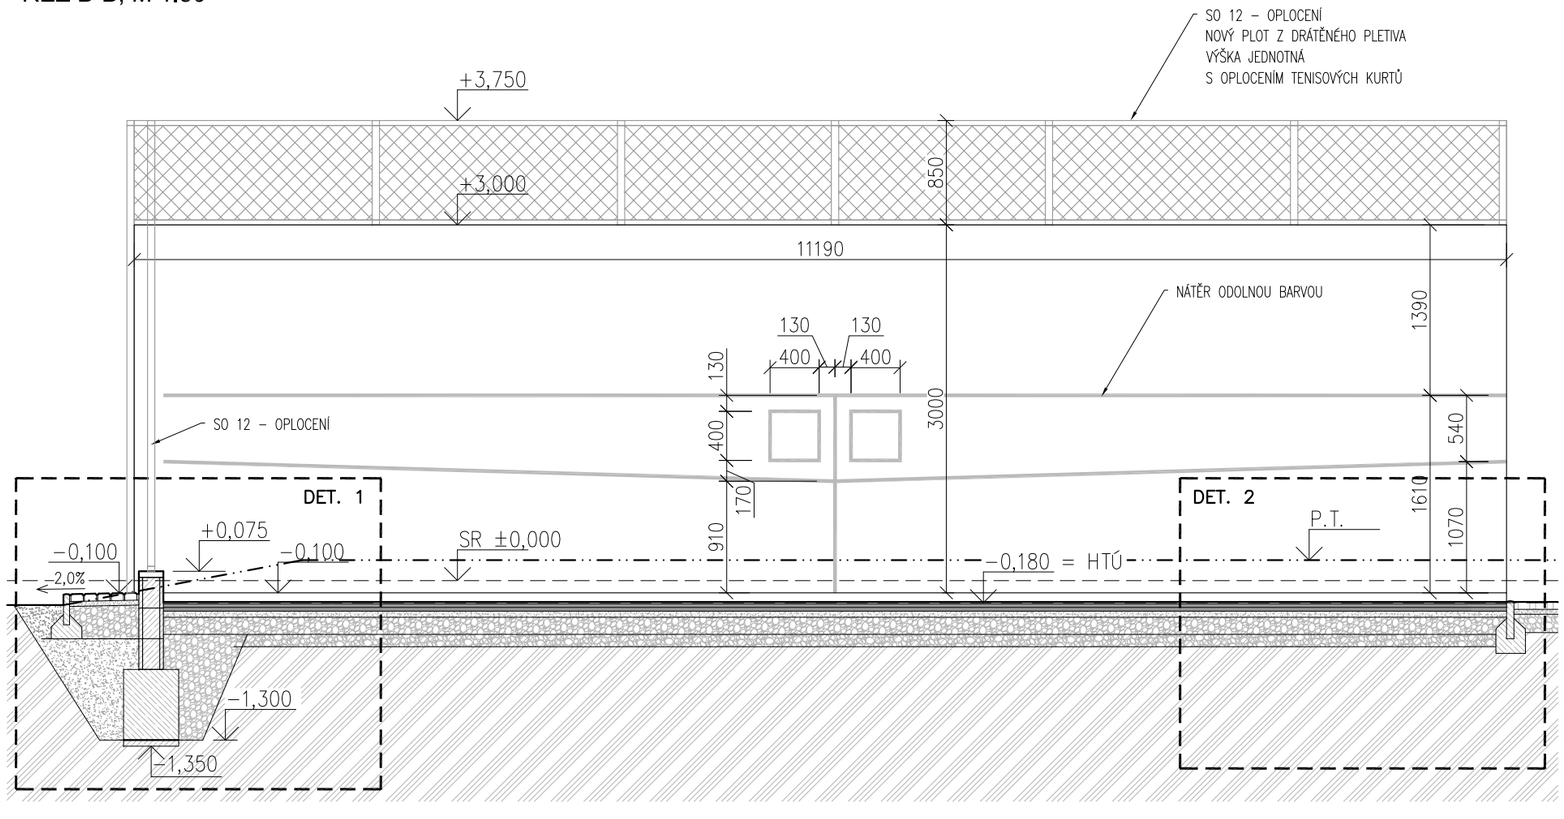

±0,000 = ÚROVEŇ 1.NP OBJEKTU SO 08 = 282,11 m n.m.

REVITALIZACE ČÁSTU SPORTOVNÍHO AREÁLU POPŮVKY			DPS
akce:	MULTIFUNKČNÍ HŘIŠTĚ S OBJEKTY TECHNICKÉHOA PROVOZNÍHO ZÁZEMÍ	stupeň:	
investor:	Obec Popůvky, Náves 32/25, 664 41 Popůvky, IČ: 00488275	datum:	11/2024

D.1.1 ARCHITEKTONICKO - STAVEBNÍ ŘEŠENÍ

		profesní části PD:	
zodpovědný projektant:	Ing. arch. LENKA HANUSOVÁ		UT
vypracovali:	Ing. JINDŘICH NOVÁK Ing. arch. RADIM JAVŮREK		VZT
kreslili:	Ing. arch. RADIM JAVŮREK Ing. arch. BARBORA NOVÁKOVÁ		ZTI
			Statika
			Elektro
			Požární řešení

OO DŮM DÁL A ARCHITEKTI
adresa: Cejl 93, 602 00 Brno
tel.: +420 603 532 371
email: javurek@odumdal.cz

stavební objekt:	SO 07 CVIČNÁ PLOCHA U TENISOVÉ STĚNY	měřítko:	1 : 20
výkres:	ŘEZ B -B	číslo výkresu:	D.07.03

VEŠKERÁ AUTORSKÁ PRÁVA SPOJENÁ S TOUTO DOKUMETACÍ SE ŘÍDÍ PODLE ZÁKONA 121/2000 Sb.