


PŘÍČNÝ ŘEZ B-B'

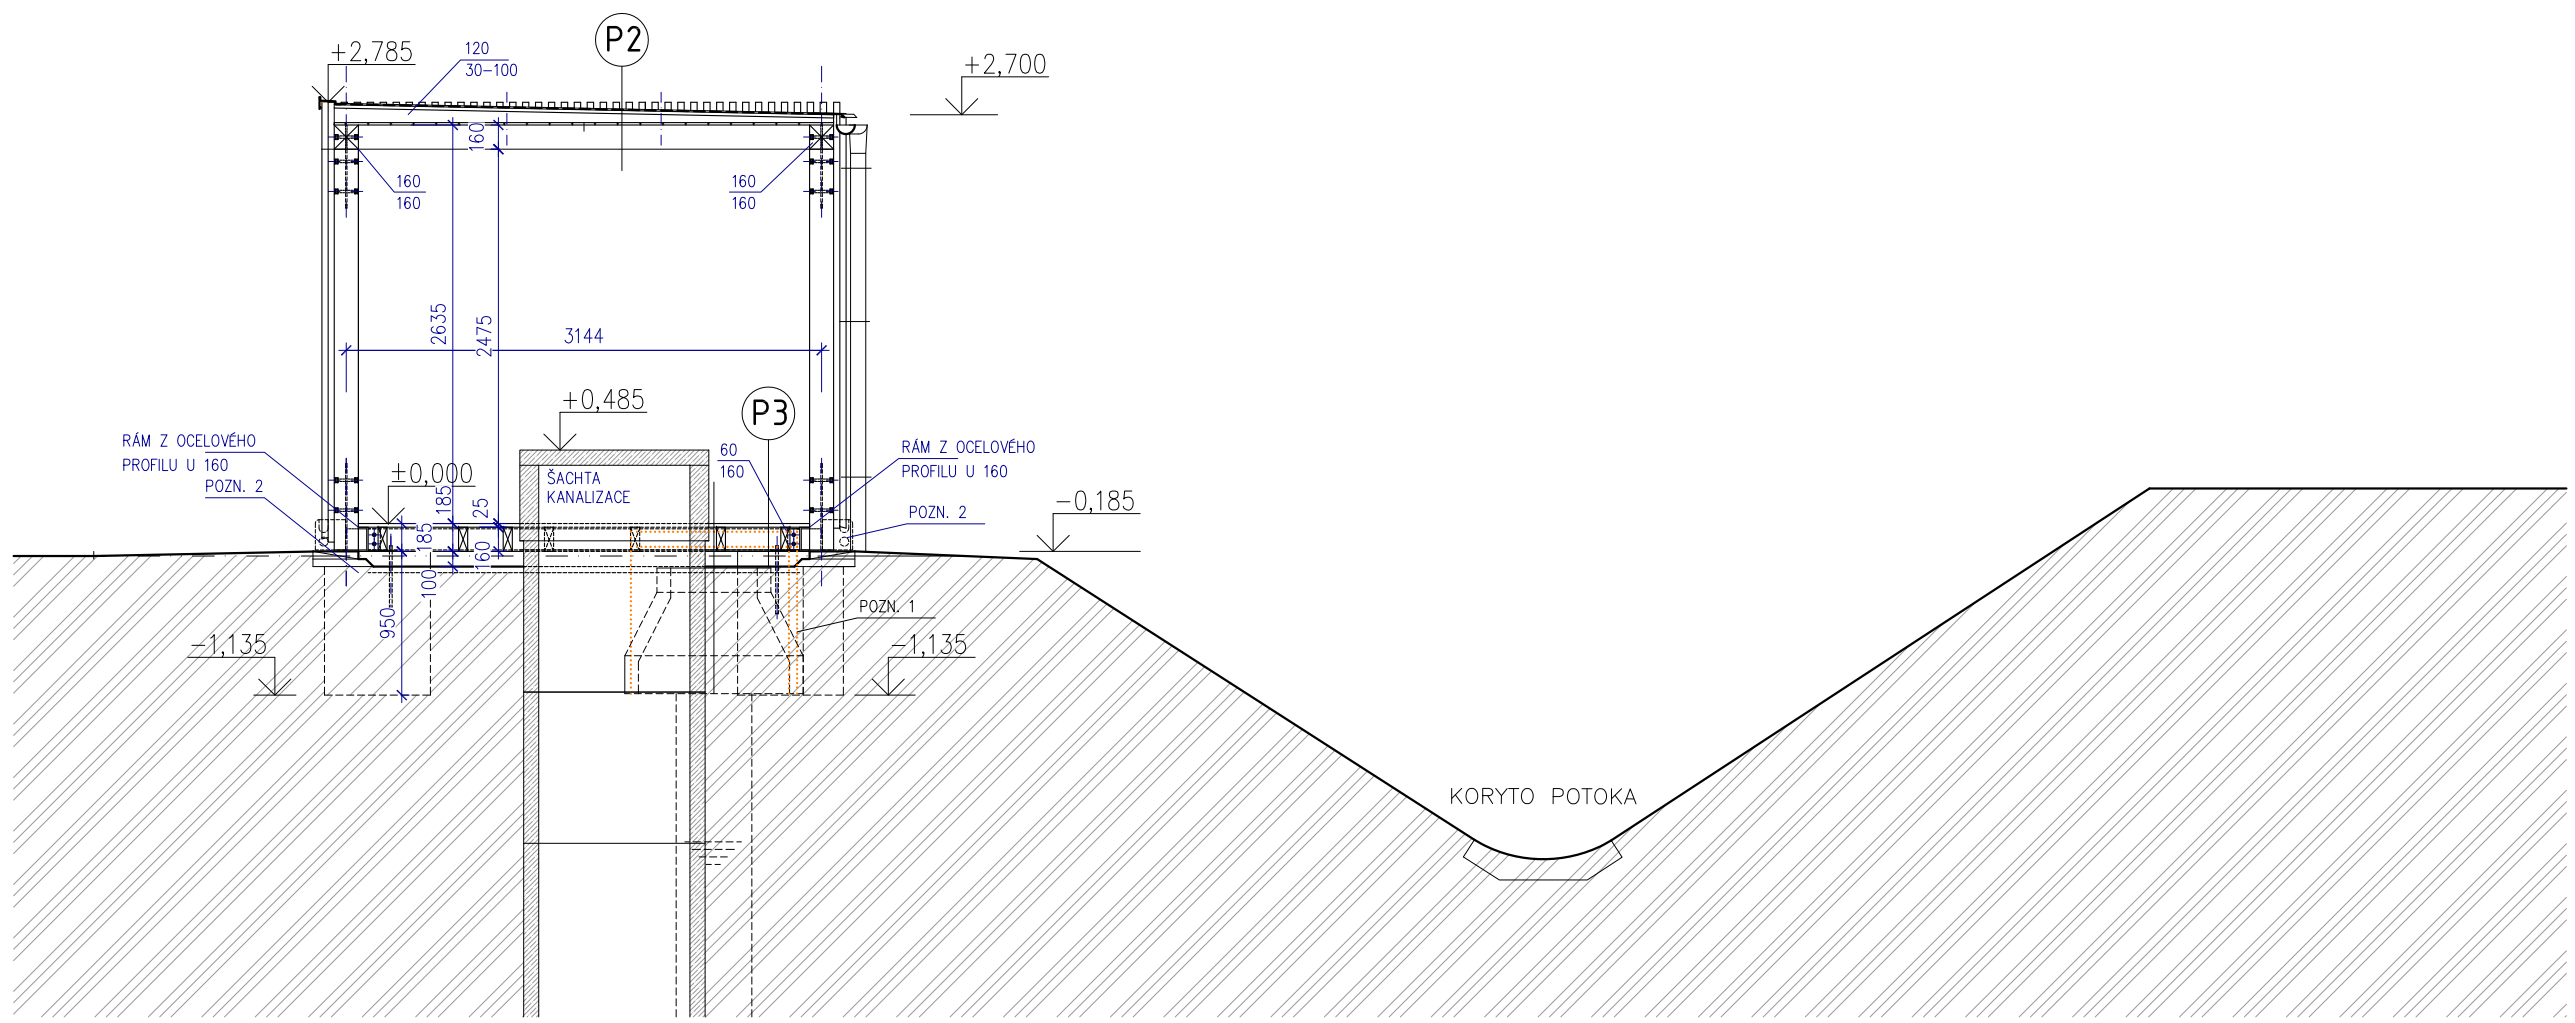

SKLADBY KONSTRUKCÍ:

- P2 STŘECHA**
- FÓLIE PVC ODOLNÁ PROTI UV ZÁŘENÍ
  - GEOTEXTILIE 200g/m
  - OSB DESKA 22mm
  - DŘEVĚNÉ SPÁDOVÉ KLÍNY
  - DŘEVĚNÁ PALUBKA 16mm
  - DŘEVĚNÁ NOSNÁ KONSTRUKCE

- P3 PODLAHA PŘÍSTŘEŠKU PRO DĚTSKÉ HRŠTĚ**
- TERASOVÁ PRKNA BOROVICE TERMOWOOD 28x120mm
  - DŘEVĚNÉ PODLAHOVÉ TRÁMY 60/150mm
  - DO RÁMU Z OCELOVÝCH PROFILŮ U 160
  - ROSTLÝ TERÉN

**POZNÁMKA 1:**  
STÁVAJÍCÍ NADZEMNÍ ČÁST ŠACHTY ODSTRANIT A NAHRADIT NIŽŠÍM NADZEMNÍM KUSEM. NUTNO ZACHOVAT PŘÍSTUP DO ŠACHTY

**POZNÁMKA 2:**  
SOUČÁSTÍ KOTEVNÍCH PLECHŮ JE PLECH S OKEM PRO KOTEVNÍ HÁK, PRO PŘÍPADNOU DEMONTÁŽ A PŘESUN PŘÍSTŘEŠKU NA JINÉ MÍSTO.

±0,000 = 281,00 m.n.m.B.p.v

REVITALIZACE ČÁSTI SPORTOVNÍHO AREÁLU POPŮVKY		DPS	
akce:	Multifunkční hřiště s objekty technického a provozního zázemí	stupeň:	
Investor:	Obec Popůvky, Náves 32/25, 664 41 Popůvky, IČ: 00488275	datum:	11/2024
D.1.1 ARCHITEKTONICKO - STAVEBNÍ ŘEŠENÍ			
zodpovědný projektant:	Ing. arch. LENKA HANUSOVÁ	<b>OO DŮM DÁL</b> ARCHITEKTI adresa: Cejl 93, 602 00 Brno tel.: +420 603 532 371 email: javurek@odumdal.cz	
vypracoval:	Ing. JINDŘICH NOVÁK Ing. arch. RADIM JAVŮREK		
kreslil:	Ing. arch. VÁCLAVA JANDEKOVÁ Ing. arch. BARBORA NOVÁKOVÁ		
SO-09	PŘÍSTŘEŠEK PRO DĚTSKÉ HRŠTĚ A VODNÍ HOSPODÁŘSTVÍ	měřítko:	1 : 50
stavební objekt:		D.09.04	
výkres:	PŘÍČNÝ ŘEZ B-B'	číslo výkresu:	