


PŮDORYS PŘÍZEMÍ (±0,000)

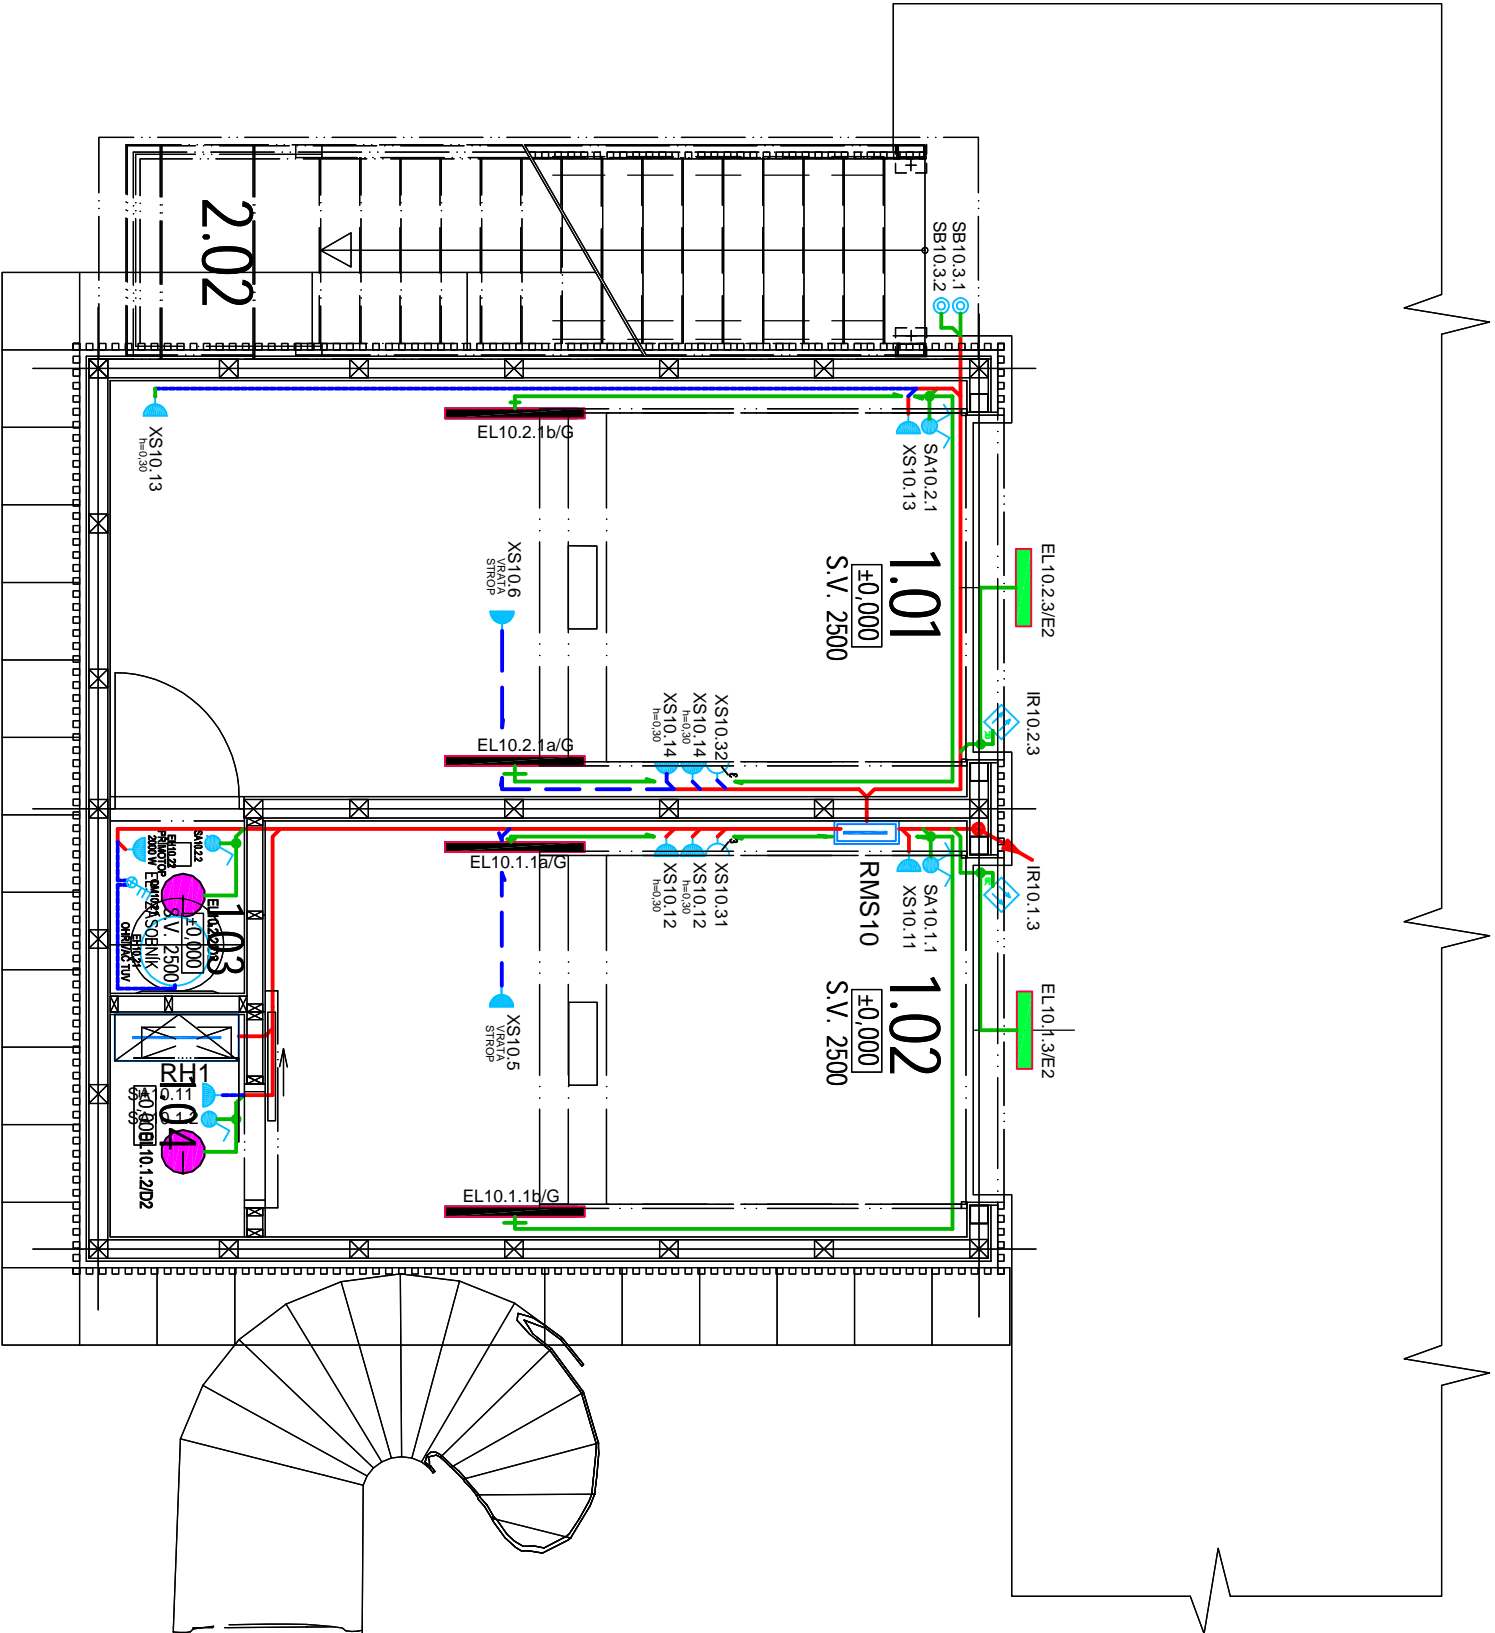

LEGENDA MÍSTNOSTÍ

Č.M.	ÚČEL MÍSTNOSTI	m ²	PODLAHA	STĚNY	STROP
1.01	GARAŽ	14,84	ZÁMKOVÁ DLAŽBA POJEZDOVÁ	OSB 3 DESKA	OSB 3 DESKA
1.02	GARAŽ	12,15	ZÁMKOVÁ DLAŽBA POJEZDOVÁ	OSB 3 DESKA	OSB 3 DESKA
1.03	MÍSTNOST NA TUV	1,10	KERAMICKÁ DLAŽBA	OSB 3 DESKA	OSB 3 DESKA
1.04	ROZVODNA ELEKTRO NM	1,24	ZÁMKOVÁ DLAŽBA + GUMOVÝ KOBEREČ	OSB 3 DESKA	OSB 3 DESKA

LEGENDA SVÍTIDEL

Symbol	Počet	Popis svítidla	Osazení
A2	1	LED pásek 20W na míru včetně kompletuho příslušenství - VÝROBA	1xLED 20 W
D2	2	SL028024NW/LED prachotěsné svítidlo 20W 60cm 4000K IP65, 3250lm v dlu 120°, Výkon: 20W, Světlost: 3250lm, Barva světla: Neutrální bílá 4000K	1xLED 20 W
E2	2	Deco-Light nástěnné přisazené svítidlo lineární II Double 220-240V AC/50-60Hz 20,00 W 3000 K	1xLED 20 W
G	4	AZZ086/AZ Peter 90 3000K 18W aluminium IP44	1xLED 18 W

LEGENDA

	SPÍNAČ JEDNOPÓLOVÝ IP44		POHYBOVÝ SPÍNAČ
	SÉRIOVÝ PŘEPÍNAČ IP44		HLAVNÍ ROZVADĚČ AREÁLU
	ZÁSUVKA 16A/230V BÍLÁ IP44		PODRUŽNÁ ROZVODNICE RMS1, RS2
	ZÁSUVKA 16A/400V, 5P, IP44		

ROZVODNÁ SOUSTAVA: 3NPE, AC 50Hz, 400/230V TN-C-S
OCHRANA DLE ČSN 332000-4-41 ed.3: SAMOČINNÝM ODPOJENÍM OD ZDROJE

REVITALIZACE ČÁSTI SPORTOVNÍHO AREÁLU POPŮVKY		stupeň: DPS
akce: Multifunkční hřiště s objekty technického a provozního zázemí		
investor: Obec Popůvky, Návěs 321/25, 664 41 Popůvky, IČ: 00488275		datum: 02/2022
D 1.4 TECHNIKA PROSTŘEDÍ STAVEB - ELEKTROINSTALACE		
zodpovědný projektant: Ing. arch. LENKA HANUSOVÁ	ING. JIŘÍ VÍTEK arch. atelier DIČ: CZ5403180289 Brno, Količbář 9 jvitek@vitek.cz tel. 608965147	
vypracovali: Ing. Jiří Vítek		
kreslil: Ing. Jiří Vítek		
SO-10	GARAŽE PRO ÚDRŽBU SPORTOVNÍCH PLOCH S KRYTOU VYHLIDKOU	měřitko: D.1.4.4.05
stavbní objekt: PŮDORYS PŘÍZEMÍ		číslo výkresu:
výkres:		