


OPLOECENÍ B1 - POHLED ZE STRANY OD POTOKA

OPLOECENÍ A8 - POHLED ZE STRANY OD POTOKA

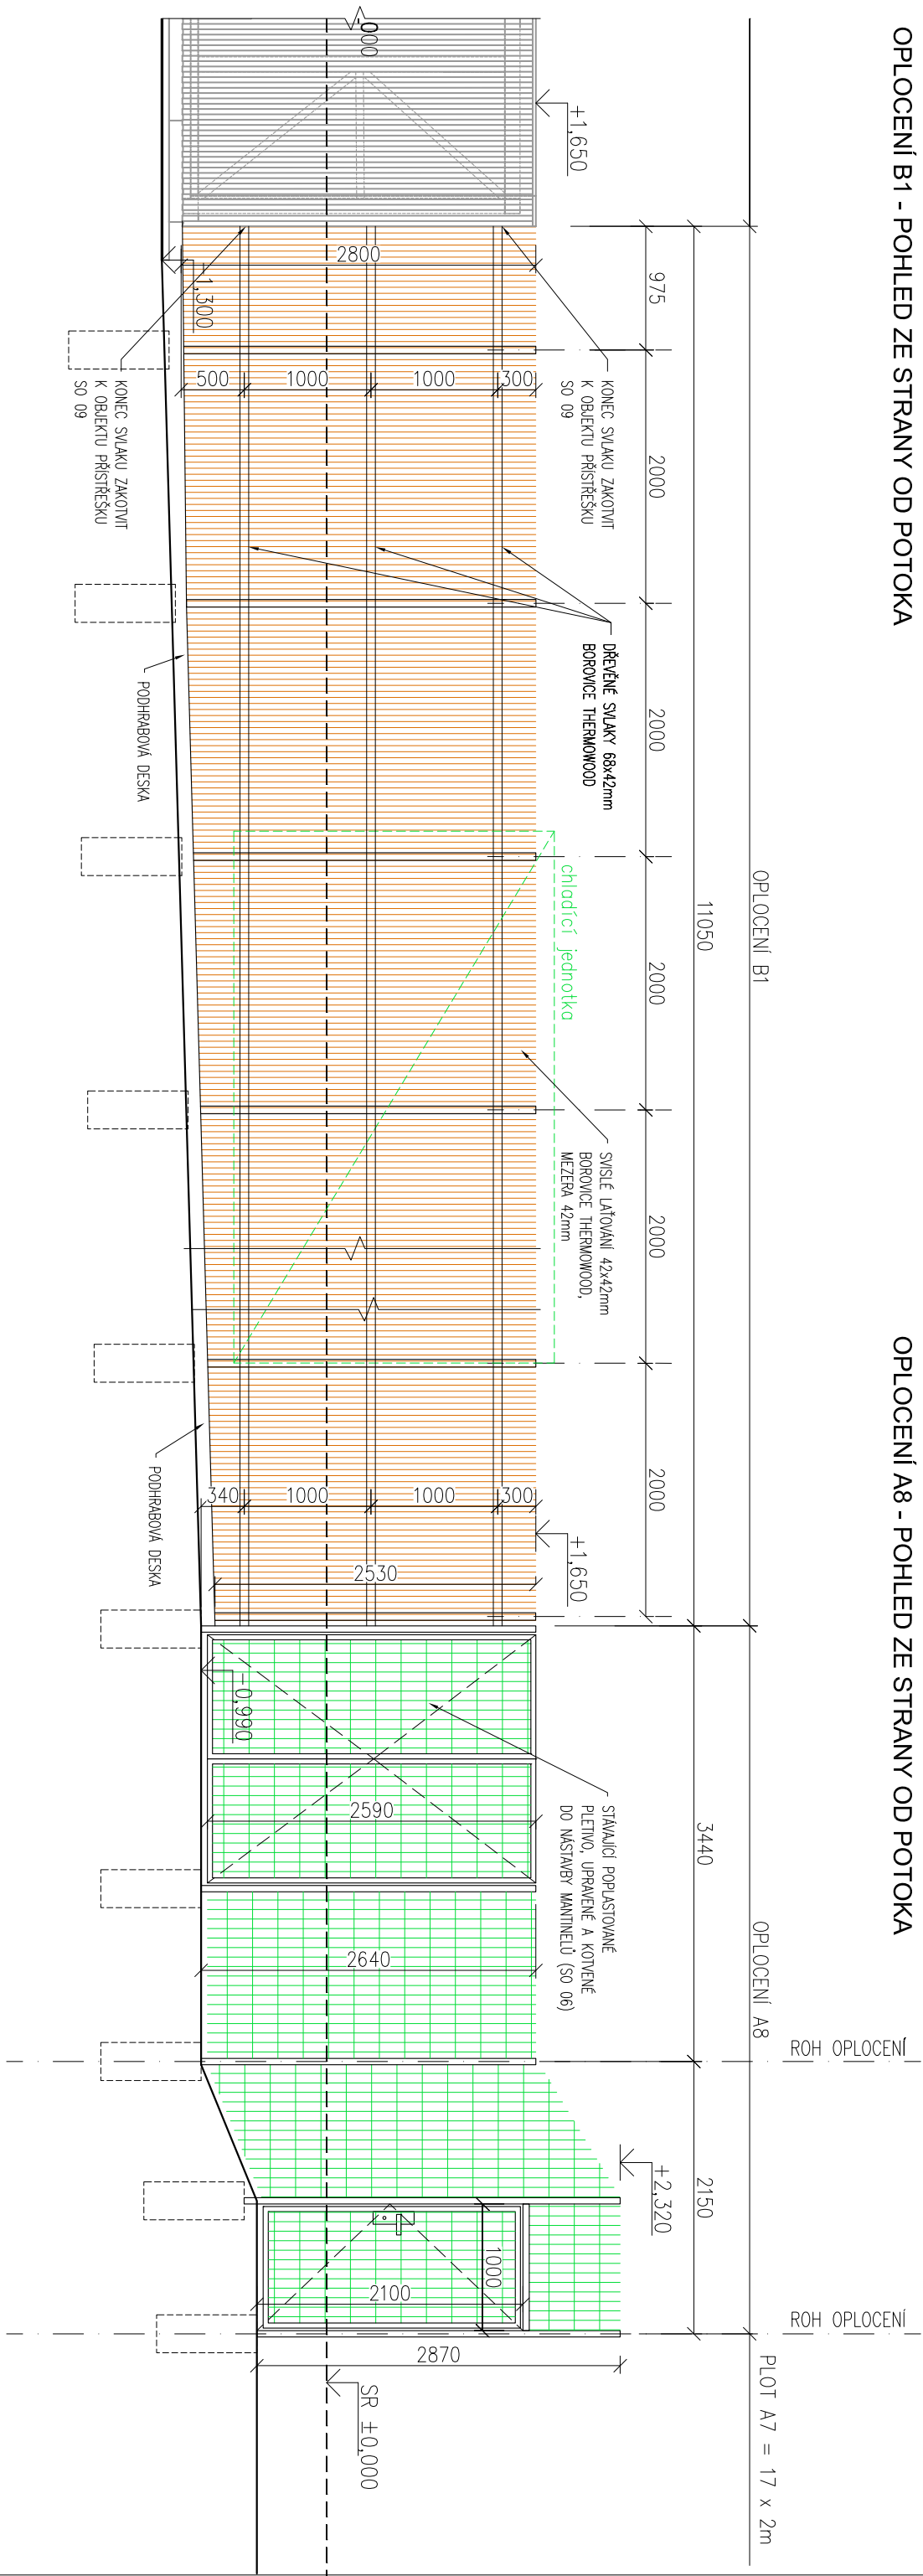

# OPLOCENÍ A8

# OPLOCENÍ U TECHNICKÉHO DVORA SMĚREM K POTOKU

- ČÁST MEZI MULTIFUNKČNÍM HRŠTĚM A TECHNICKÝM DVOREM (SO 14)

- NOSNÁ KONSTRUKCE - KRUHOVÉ POPLASTOVANÉ SLOUPKY Ø60/2 - POUŽÍT SLOUPKY STÁVAJÍCÍHO

OPLOČENÍ SMĚREM K POTOKU, VÝŠKOVĚ UPRAVIT A KOTVIT DO BETONOVÝCH PATEK,

- VÝPLŇ - STÁVAJÍCÍ DRÁTĚNÉ POPLASTOVANÉ PANELY.

STÁVAJÍCÍ KONSTRUKCI OPLOCENÍ PODÉL POTOKA DEMONTOVAT, NOVĚ OSADIT A NAVAŽAT NA STÁVAJÍCÍ

## OPLOČENÍ

# OCELOVÁ BRANKA - 1KS

- 1000x2100mm

- NOSNÁ KONSTRUKCE - POPLASTOVANÉ UZAVŘENÉ PROFILY 60/40/2, VÝPLN DRÁTENÉ POPLASTOVANÉ

PLETIVO - POUŽIT STÁVAJÍCÍ DEMONTOVANÉ, VČETNĚ KOVÁNÍ, KLIKY A ZÁMKU.

# OCELOVÁ BRÁNA PRO PRŮJEZD ROLBY - 1KS

- 2000x2640mm


- NOSNA KONSTRUKCE - POPLASTOVANE UZAVRENE PROFILY 60/40/2, VYPLN DRATENE POPLASTOVANE

PLETIVO - POUŽIT STAVAJÍCÍ DEMONTOVANÉ, VČETNĚ KOVÁNÍ, KLIKY A ZAMKŮ.

# OPLOCENÍ B1

# OPLOCENÍ TECHNICKÉHO DVORA SMĚREM K POTOKU

- NOSNA KONSTRUKCE - OCELOVÉ POZINKOVANÉ SLOUPKY 60x60x1,5mm, 3x DŘEVĚNÉ SVLAKY 68x24mm, SVLSLÉ LAŽOVÁNÍ Z TEPELNĚ UPRAVENÉHO DŘEVA BORVICE THERMOWOOD 42x42mm, MEZERA 42mm, BETONOVÁ PODHRABOVÁ DESKA

REVITALIZACE ČÁSTI SPORTOVNÍHO AREÁLU POPŮVKY		DPS	
akce:	MULTIFUNKČNÍ HRŠTĚ S OBJEKTY TECHNICKÉHO A PROVOZNÍHO ZÁZEMÍ	stupeň:	
investor:	Obec Popůvky, Návés 321/25, 664 41 Popůvky, IČ: 00488275	datum:	11/2024
D.1.1 ARCHITEKTONICKO - STAVEBNÍ ŘEŠENÍ			
zodpovědný projektant:	Ing. arch. LENKA HANUSOVÁ	 address: C-říř 93, 602 00 Brno tel.: +420 603 532 371 email: jlavurek@oddumdal.cz	
vypisovatel:	Ing. JINDŘICH NOVÁK		
krešřil:	Ing. arch. RADIM JAVŮŘEK Ing. arch. BARBORA NOVÁKOVÁ		
profesřní řásti PD:			
UT	VřT		
	ZřT		
	Střřř		
	Elekřo		
	Počřtnř řeřenř		
stavebnř objekt:	SO 12 OPLOCENř	měřřřo:	1 : 50
vřřes:	OPLOCENř TYP A8 A B1	řřřb vřřřesř:	D.12.06

VEŠKERÁ AUTORSKÁ PRÁVA SPOJENÁ S TOUTO DOKUMENTACÍ SE ŘÍDÍ PODLE ZÁKONA 121/2000 Sb.