


ŘEZ C - C

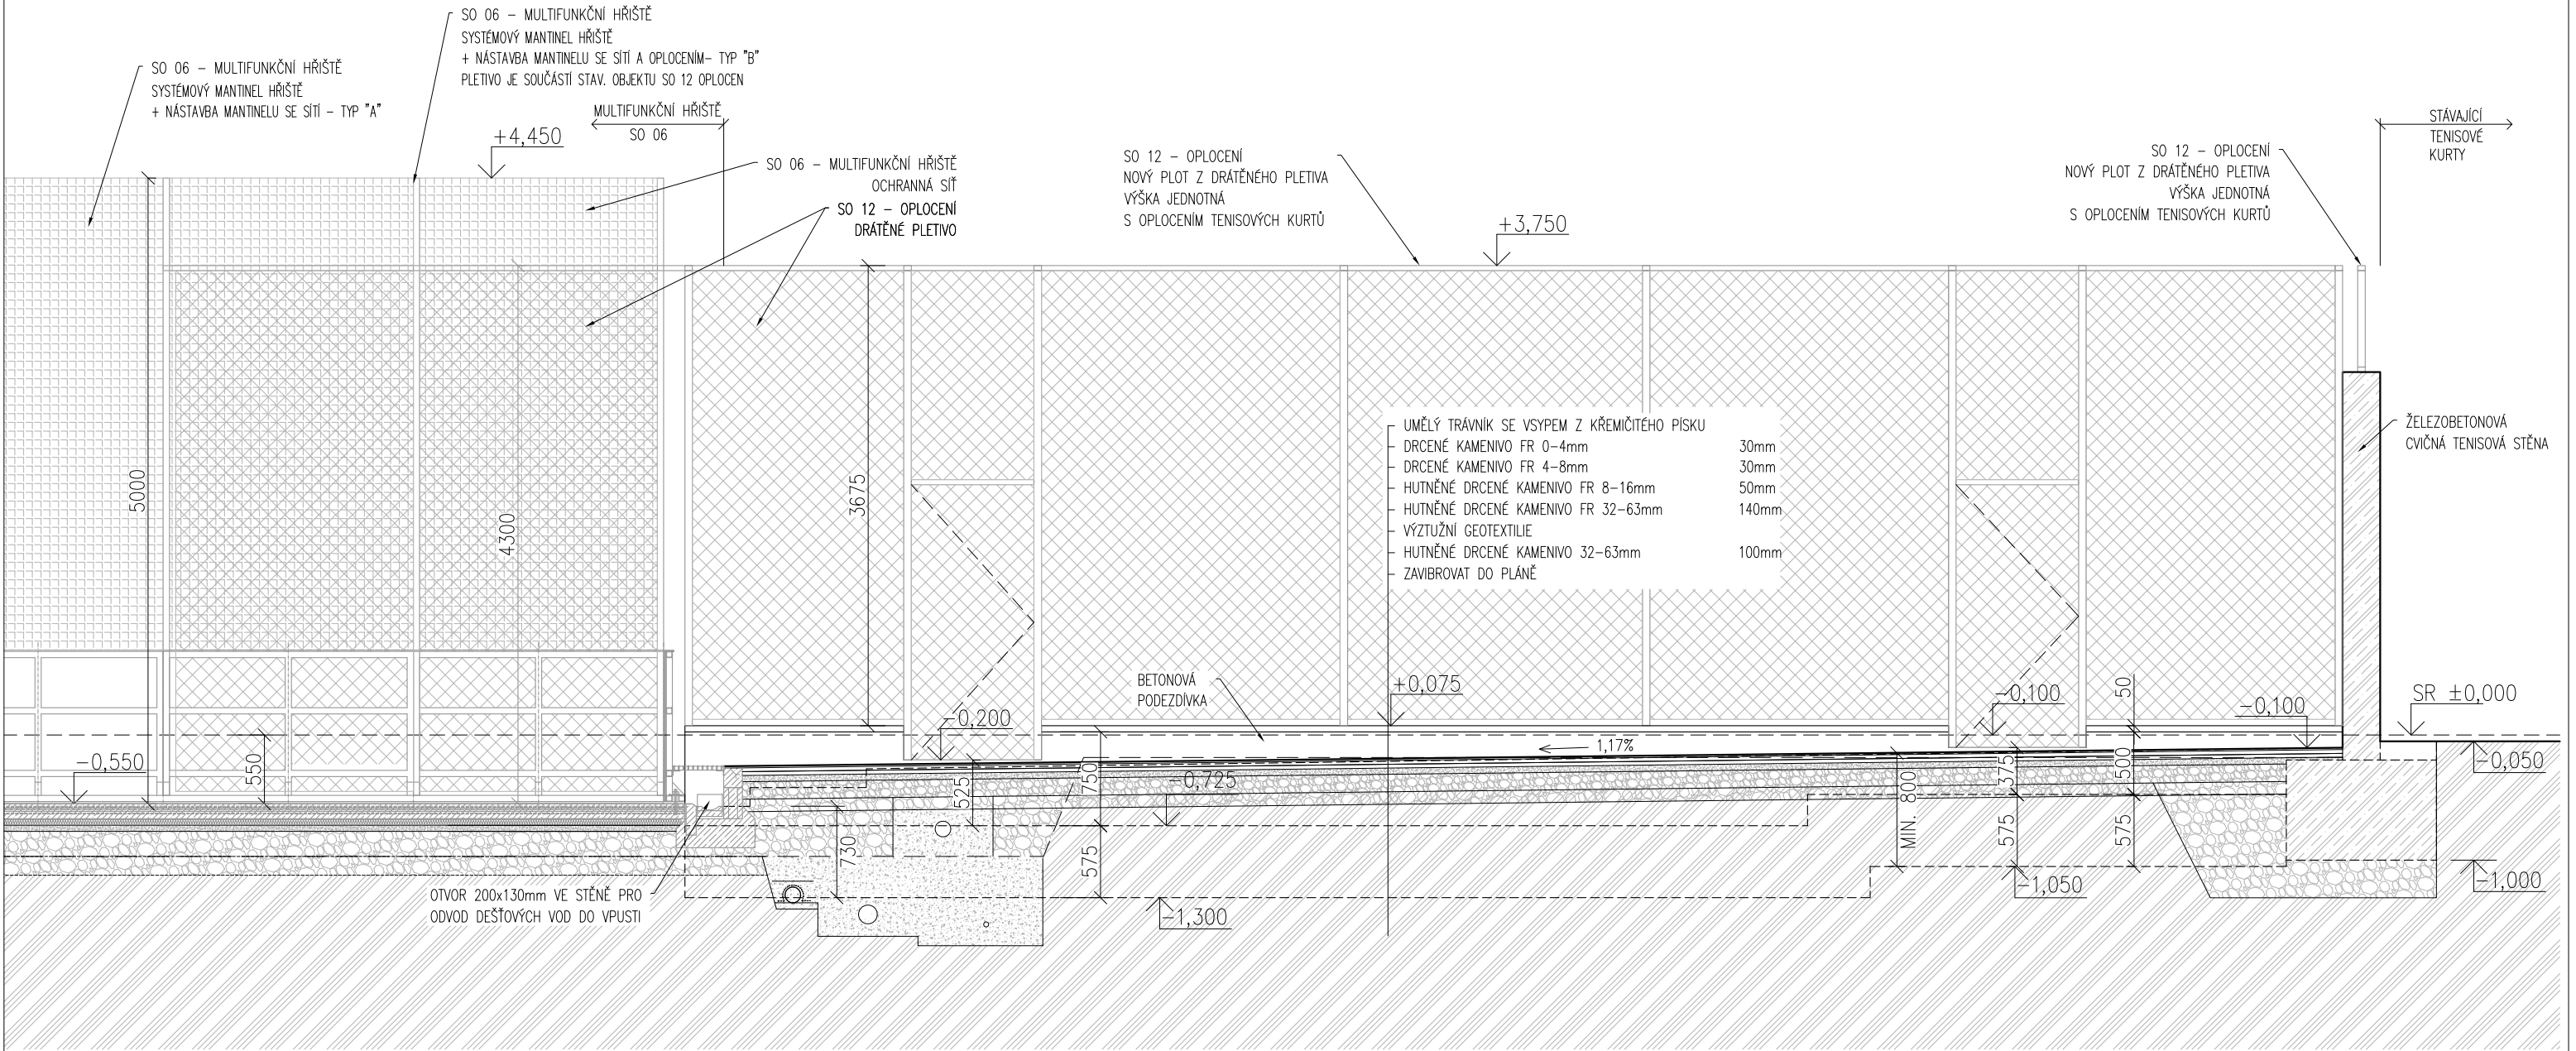

POZNÁMKA:
NEJEDNÁ SE O VÝROBNÍ
DOKUMENTACII
VÝROBNÍ DOKUMENTACI
NUTNO PŘEDLOŽIT K
ODSOUHLASENÍ!

±0,000 = ÚROVEŇ 1.NP OBJEKTU SO 08 = 282,11 m n.m.

REVITALIZACE ČÁSTU SPORTOVNÍHO AREÁLU POPŮVKY					DPS		
akce: MULTIFUNKČNÍ HRŠTĚ S OBJEKTY TECHNICKÉHO A PROVOZNÍHO ZÁZEMÍ					stupeň:		
Investor: Obec Popůvky, Náves 32/25, 664 41 Popůvky, IČ: 00488275					datum: 11/2024		
D.1.1 ARCHITEKTONICKO - STAVEBNÍ ŘEŠENÍ							
zodpovědný projektant:		Ing. arch. LENKA HANUSOVÁ		profesní část PD:	UT		
vypracovali:		Ing. JINDŘICH NOVÁK Ing. arch. RADIM JAVŮREK			VZT		
kreslil:		Ing. arch. RADIM JAVŮREK Ing. arch. BARBORA NOVÁKOVÁ			ZTI		
					Statika		
					Elektro		
					Požární řešení		
		SO 07 CVIČNÁ PLOCHA U TENISOVÉ STĚNY				OO DŮM DÁL ARCHITEKTI	
stavební objekt:						adresa: Cejl 93, 602 00 Brno tel.: +420 603 532 371 email: javurek@odumdal.cz	
výkres:		ŘEZ C - C				měřítko: 1 : 50 číslo výkresu: D.07.04	