



ŘEZ A-A'

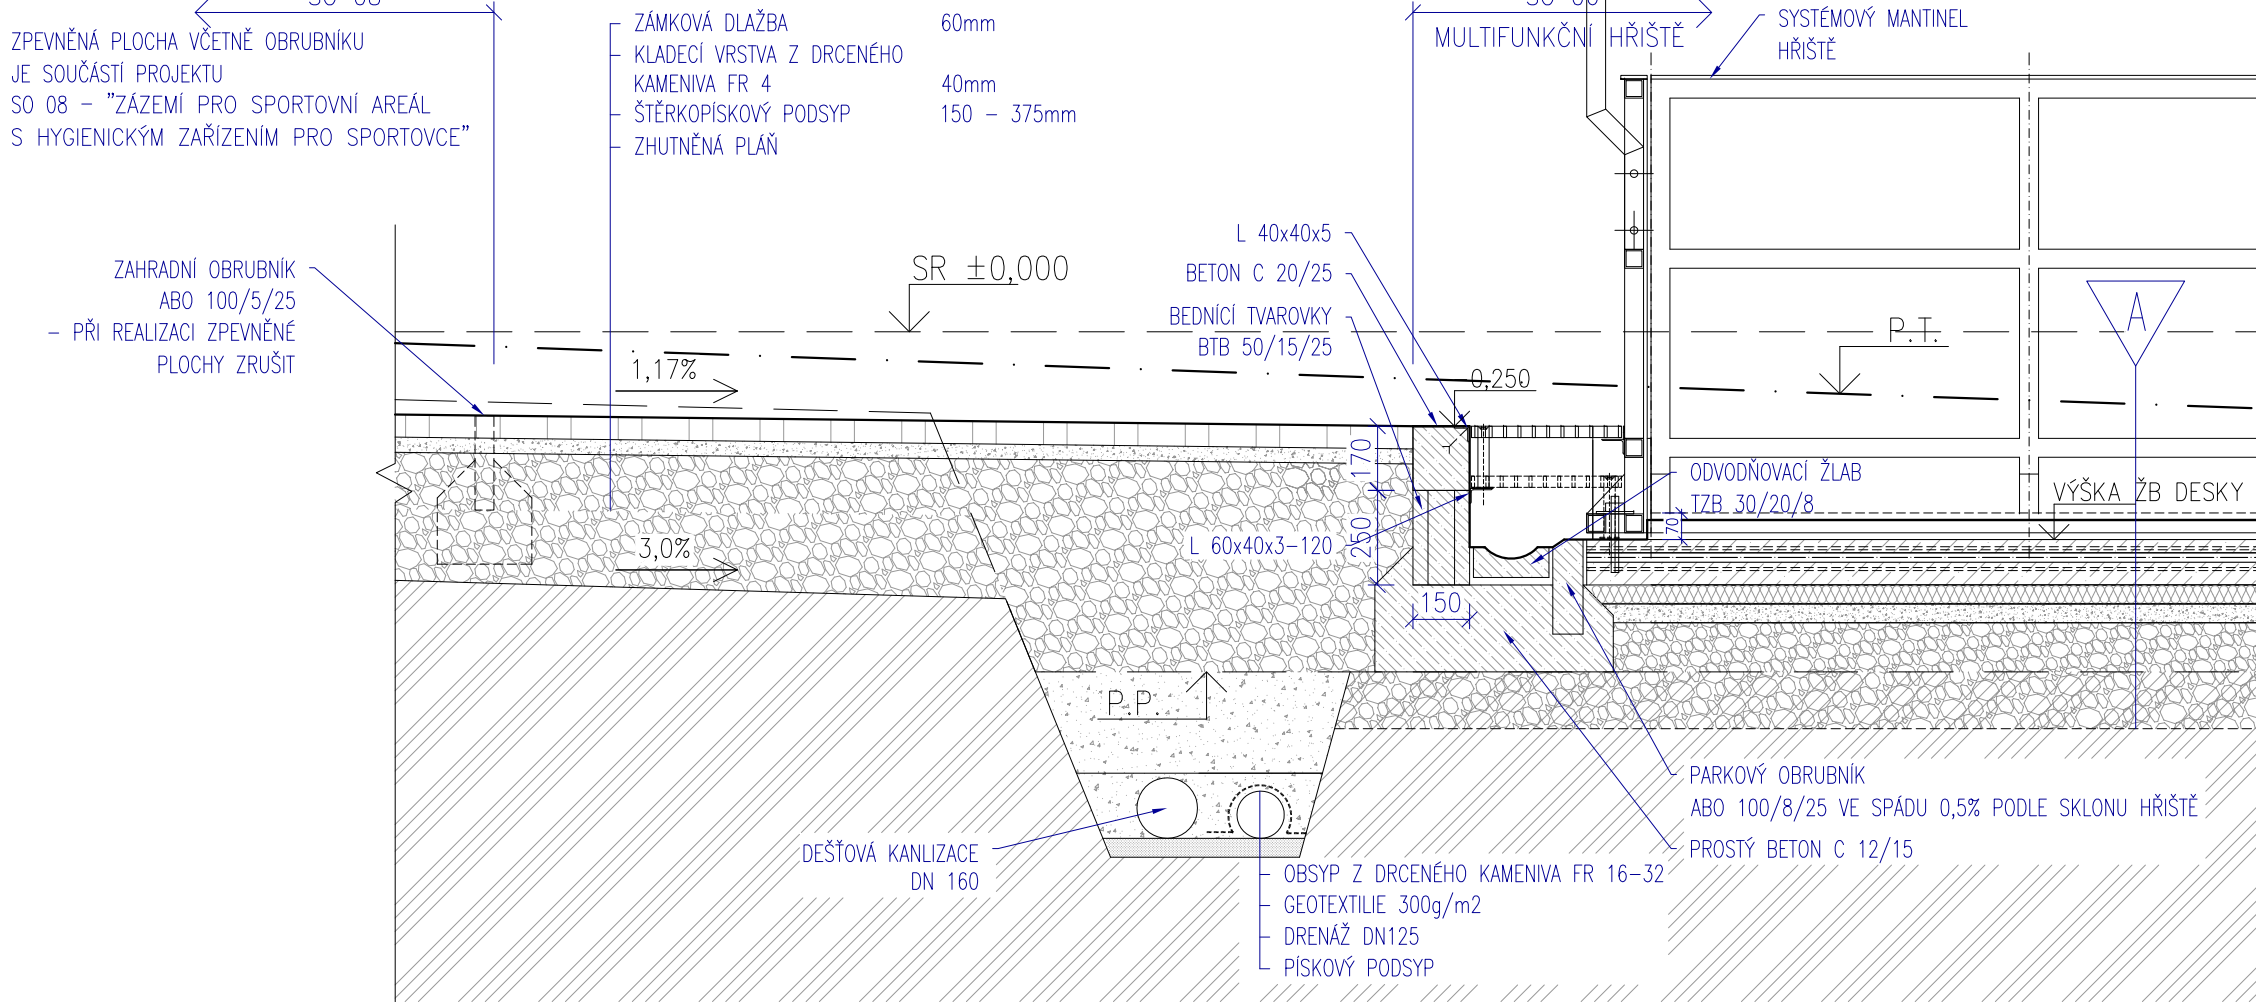

ŘEZ B-B'

řez podél multifunkčního hřiště

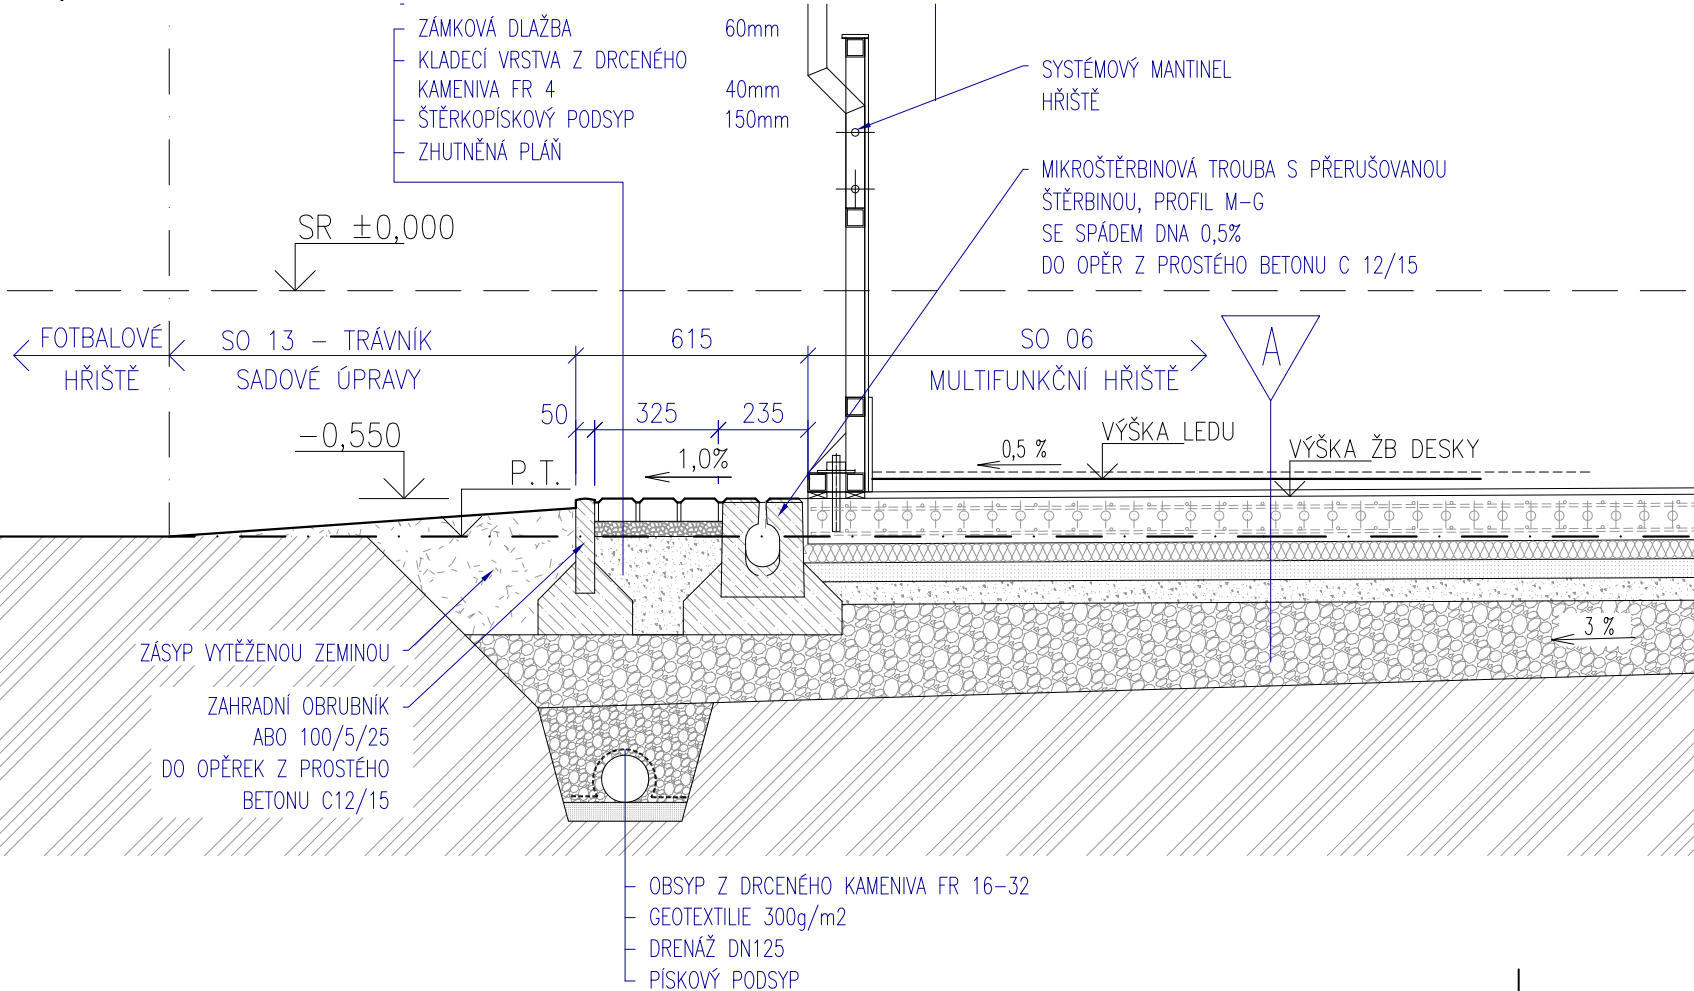

POZNÁMKA:  
NEJEDNÁ SE O VÝROBNÍ  
DOKUMENTACI!  
VÝROBNÍ DOKUMENTACI  
NUTNO PŘEDLOŽIT K  
ODSOUHLAŠENÍ!

±0,000 = ÚROVEŇ 1.NP OBJEKTU SO 08 = 282,11 m n.m.

REVITALIZACE ČÁSTU SPORTOVNÍHO AREÁLU POPŮVKY					DPS	
akce:		MULTIFUNKČNÍ HŘIŠTĚ S OBJEKTY TECHNICKÉHO A PROVOZNÍHO ZÁZEMÍ			stupeň:	
investor:		Obec Popůvky, Náves 32/25, 664 41 Popůvky, IČ: 00488275			datum: 11/2024	
D.1.1 ARCHITEKTONICKO - STAVEBNÍ ŘEŠENÍ						
zodpovědný projektant:		Ing. arch. LENKA HANUSOVÁ		profesní část PD:	UT	
vypracovali:		Ing. JINDŘICH NOVÁK			VZT	
		Ing. arch. RADIM JAVŮREK			ZTI	
		Ing. arch. RADIM JAVŮREK Ing. arch. BARBORA NOVÁKOVÁ			Statika	
					Elektro	
kreslil:				Požární řešení		
SO 11 ZPEVNĚNÉ PLOCHY					OO DŮM DÁL ARCHITEKTI	
					adresa: Cejl 93, 602 00 Brno tel.: +420 603 532 371 email: javurek@odumdal.cz	
stavební objekt:		ŘEZ A-A', ŘEZ B-B'			měřítko: 1 : 20	
výkres:					číslo výkresu:	
					D.11.02	