


PŮDORYS PŘÍZEMÍ (±0,000)

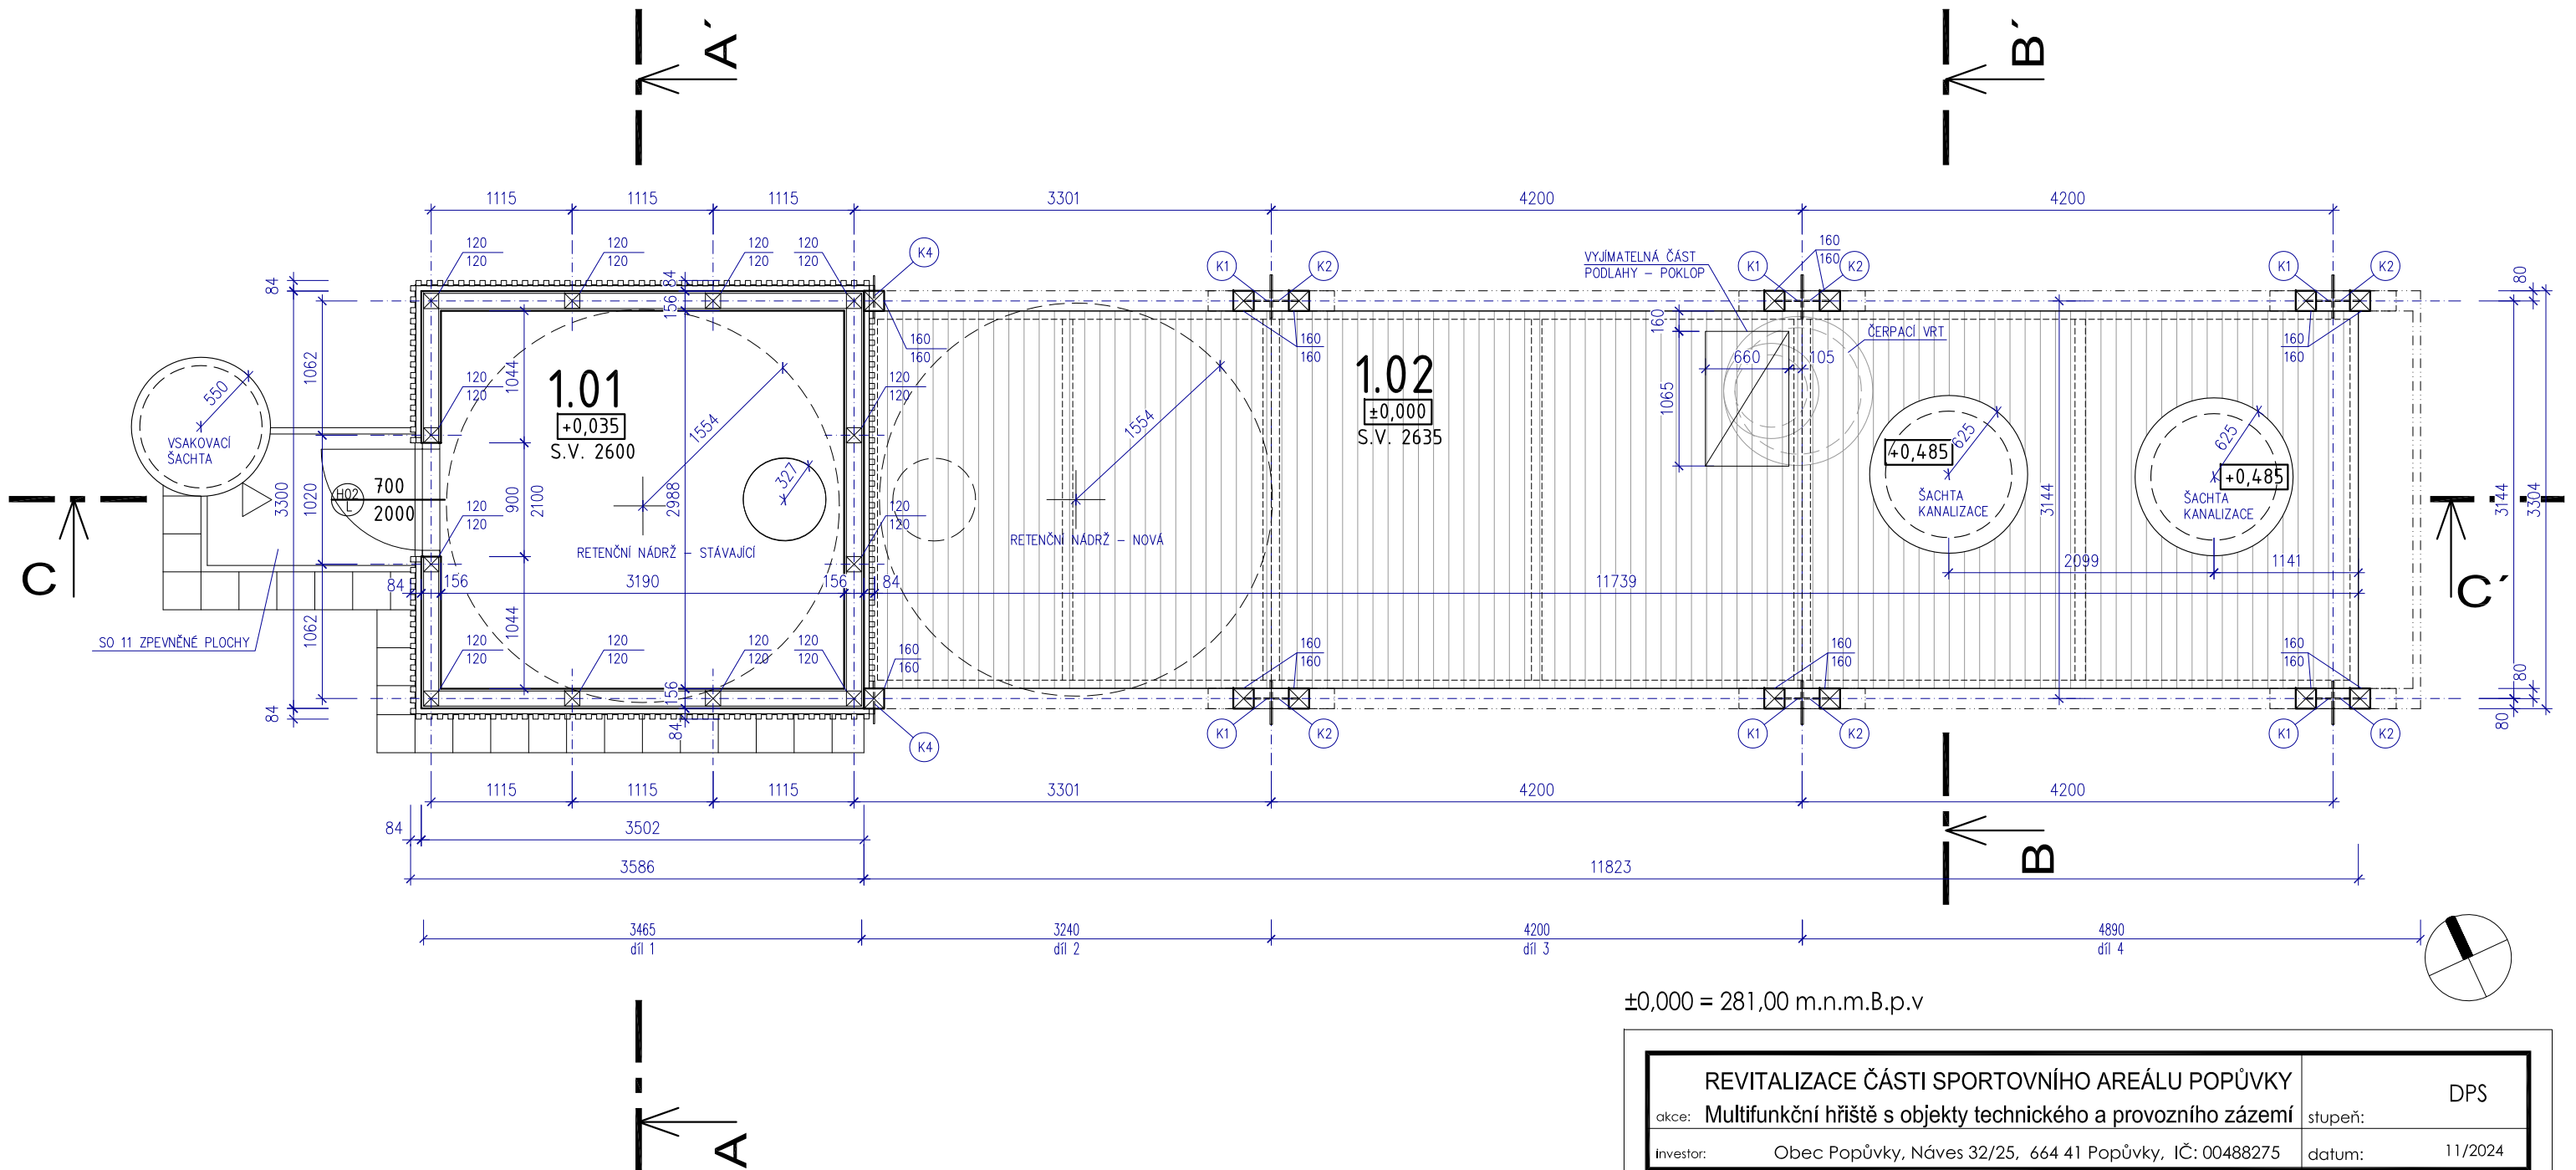

±0,000 = 281,00 m.n.m.B.p.v

LEGENDA MÍSTNOSTÍ

Č.M.	ÚČEL MÍSTNOSTI	PODLAHA	m ²
1.01	VODNÍ HOSPODÁŘSTVÍ	BETONOVÁ ZÁMKOVÁ DLAŽBA	9,53
1.02	PŘÍSTŘEŠEK	BOROVICOVÁ PRKNA THERMOWOOD	35,02

REVITALIZACE ČÁSTI SPORTOVNÍHO AREÁLU POPŮVKY		DPS	
akce:	Multifunkční hřiště s objekty technického a provozního zázemí	stupeň:	
Investor:	Obec Popůvky, Náves 32/25, 664 41 Popůvky, IČ: 00488275	datum:	11/2024
D.1.1 ARCHITEKTONICKO - STAVEBNÍ ŘEŠENÍ			
zodpovědný projektant:	Ing. arch. LENKA HANUSOVÁ	ODUM DAL ARCHITEKTI adresa: Cejl 93, 602 00 Brno tel.: +420 603 532 371 email: javurek@odumdal.cz	
vypracoval:	Ing. JINDŘICH NOVÁK Ing. arch. RADIM JAVŮREK		
kreslil:	Ing. arch. VÁCLAVA JANDEKOVÁ Ing. arch. BARBORA NOVÁKOVÁ		
SO-09	PŘÍSTŘEŠEK PRO DĚTSKÉ HŘIŠTĚ A VODNÍ HOSPODÁŘSTVÍ	měřítko:	1 : 50
stavební objekt:		D.09.02	
výkres:	PŮDORYS PŘÍZEMÍ	číslo výkresu:	

VEŠKERÁ AUTORSKÁ PRÁVA SPOJENÁ S TOUTO DOKUMETACÍ SE ŘÍDÍ PODLE ZÁKONA 121/2000 Sb.