
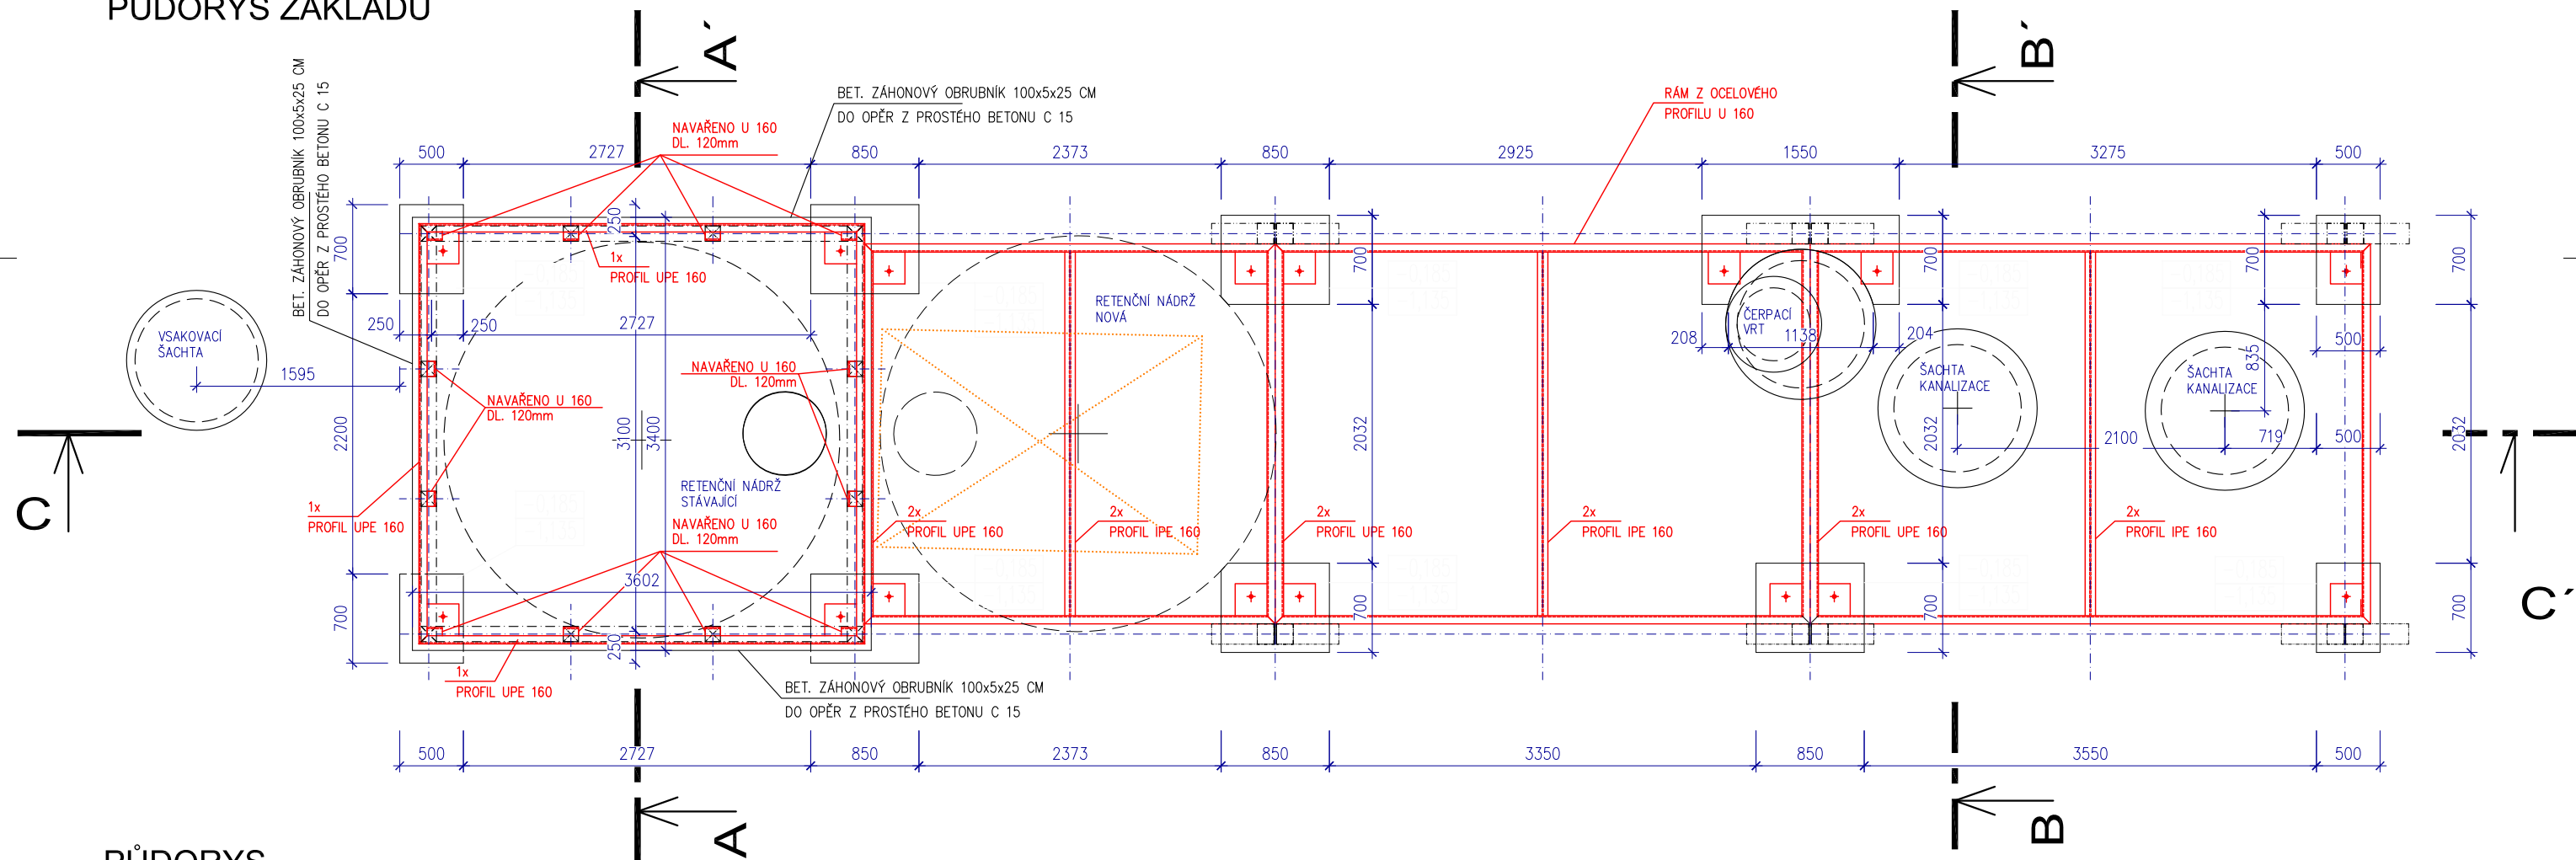


PŮDORYS ZÁKLADŮ

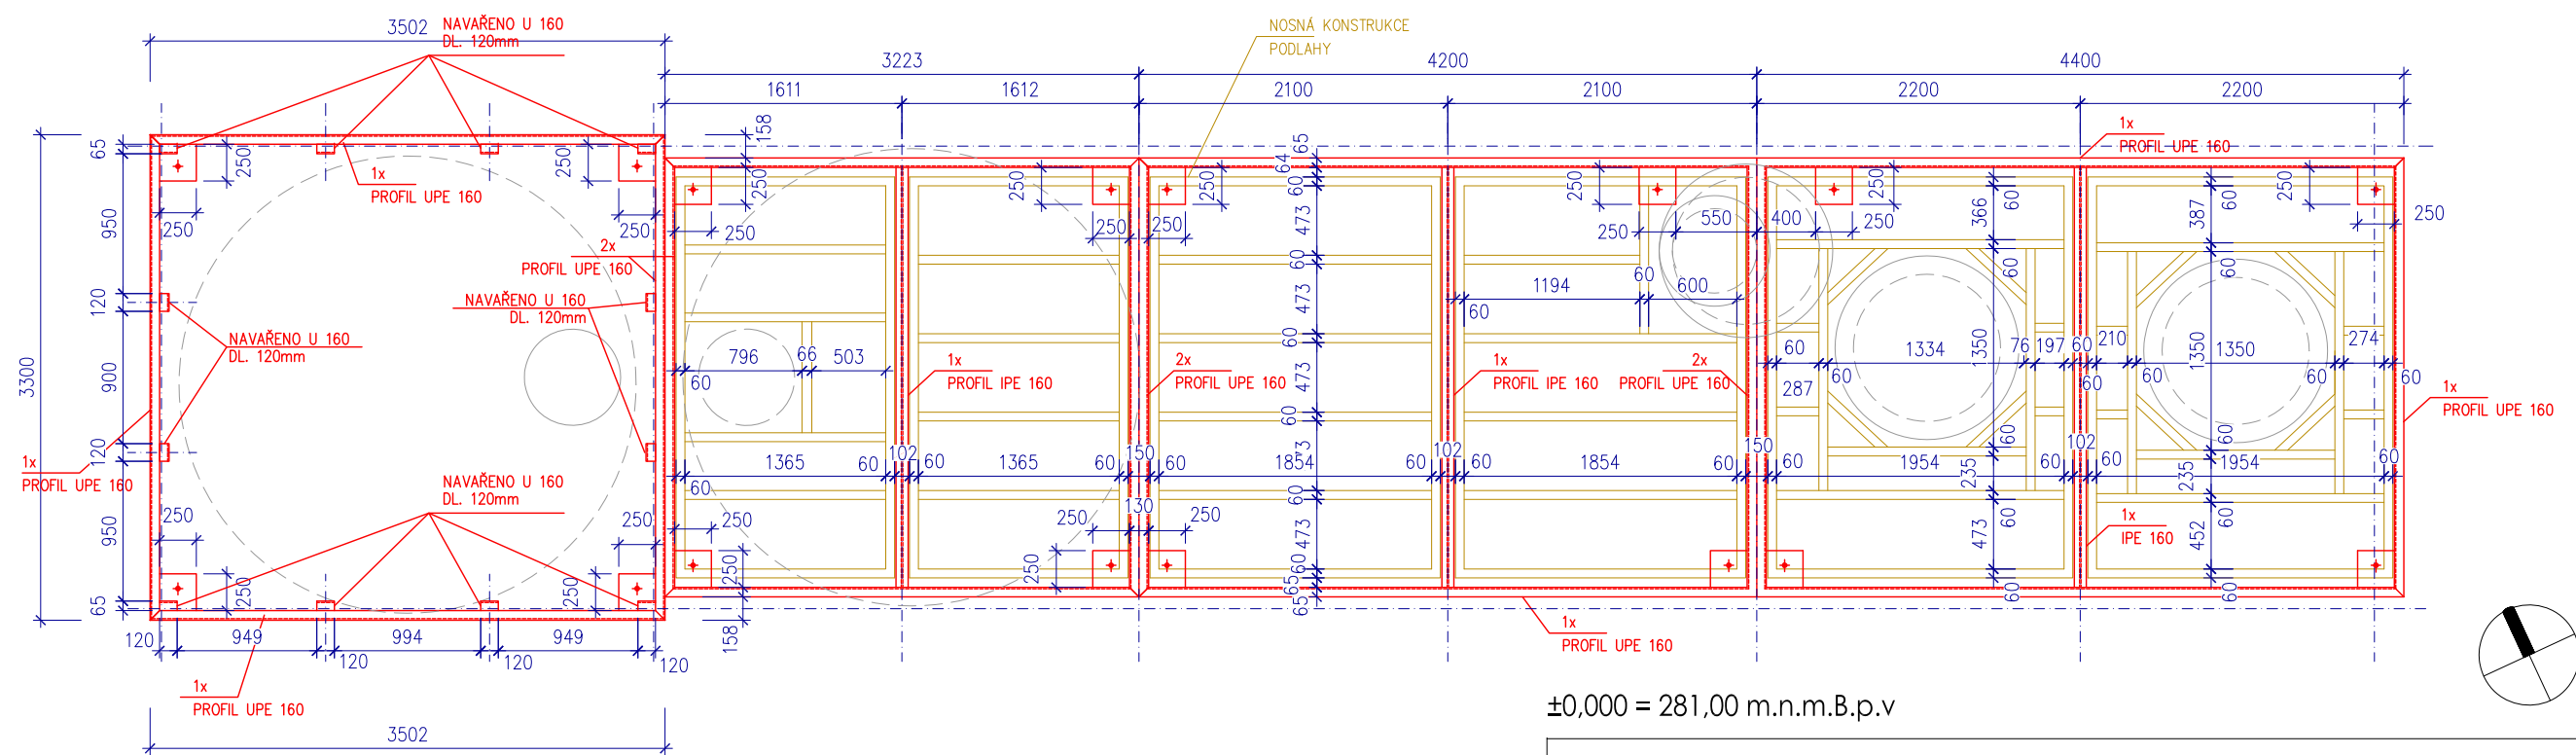

PŮDORYS OCELOVÝ RÁM A NOSNÁ KONSTRUKCE PODLAHY


$$\pm 0,000 = 281,00 \text{ m.n.m.B.p.v}$$

POZNÁMKA:
JEDNOTLIVÉ UPE A IPE PRVKY POZINKOVÁNY A SPOJENY NA MÍSTĚ
ŠROUBOVANÝMI SPOJI.

REVITALIZACE ČÁSTI SPORTOVNÍHO AREÁLU POPŮVKY		DPS
akce:	Multifunkční hřiště s objekty technického a provozního zázemí	stupeň:
investor:	Obec Popůvky, Náves 32/25, 664 41 Popůvky, IČ: 00488275	datum:
1/2024		
D.1.1 ARCHITEKTONICKO - STAVEBNÍ ŘEŠENÍ		
zodpovědný projektant:	Ing. arch. LENKA HANUSOVÁ	ODDUM DAL ARCHITEKTI address: Cejl 93, 602 00 Břmo tel: +420 603 532 371 email: javurek@oddumdal.cz
vypracovali:	Ing. JINDŘICH NOVÁK Ing. arch. RADIM JAVŮREK	
kreslil:	Ing. arch. VÁCLAVA JANDEKOVÁ Ing. arch. BARBORA NOVÁKOVÁ	
SO-09 stavební objekt:	PŘÍSTŘEŠEK PRO DĚTSKÉ HRŠTĚ A VODNÍ HOSPODÁŘSTVÍ	měřtko: 1 : 50
výkres:	PŮDORYS ZÁKLADŮ	D.09.01 číslo výkresu:

VEŠKERÁ AUTORSKÁ PRÁVA SPOJENÁ S TOUTO DOKUMENTACÍ SE ŘÍDÍ PODLE ZÁKONA 121/2000 Sb.