




SCHEMA NOSNÉ KONSTRUKCE - POHLED NA STŘECHU, 1:50

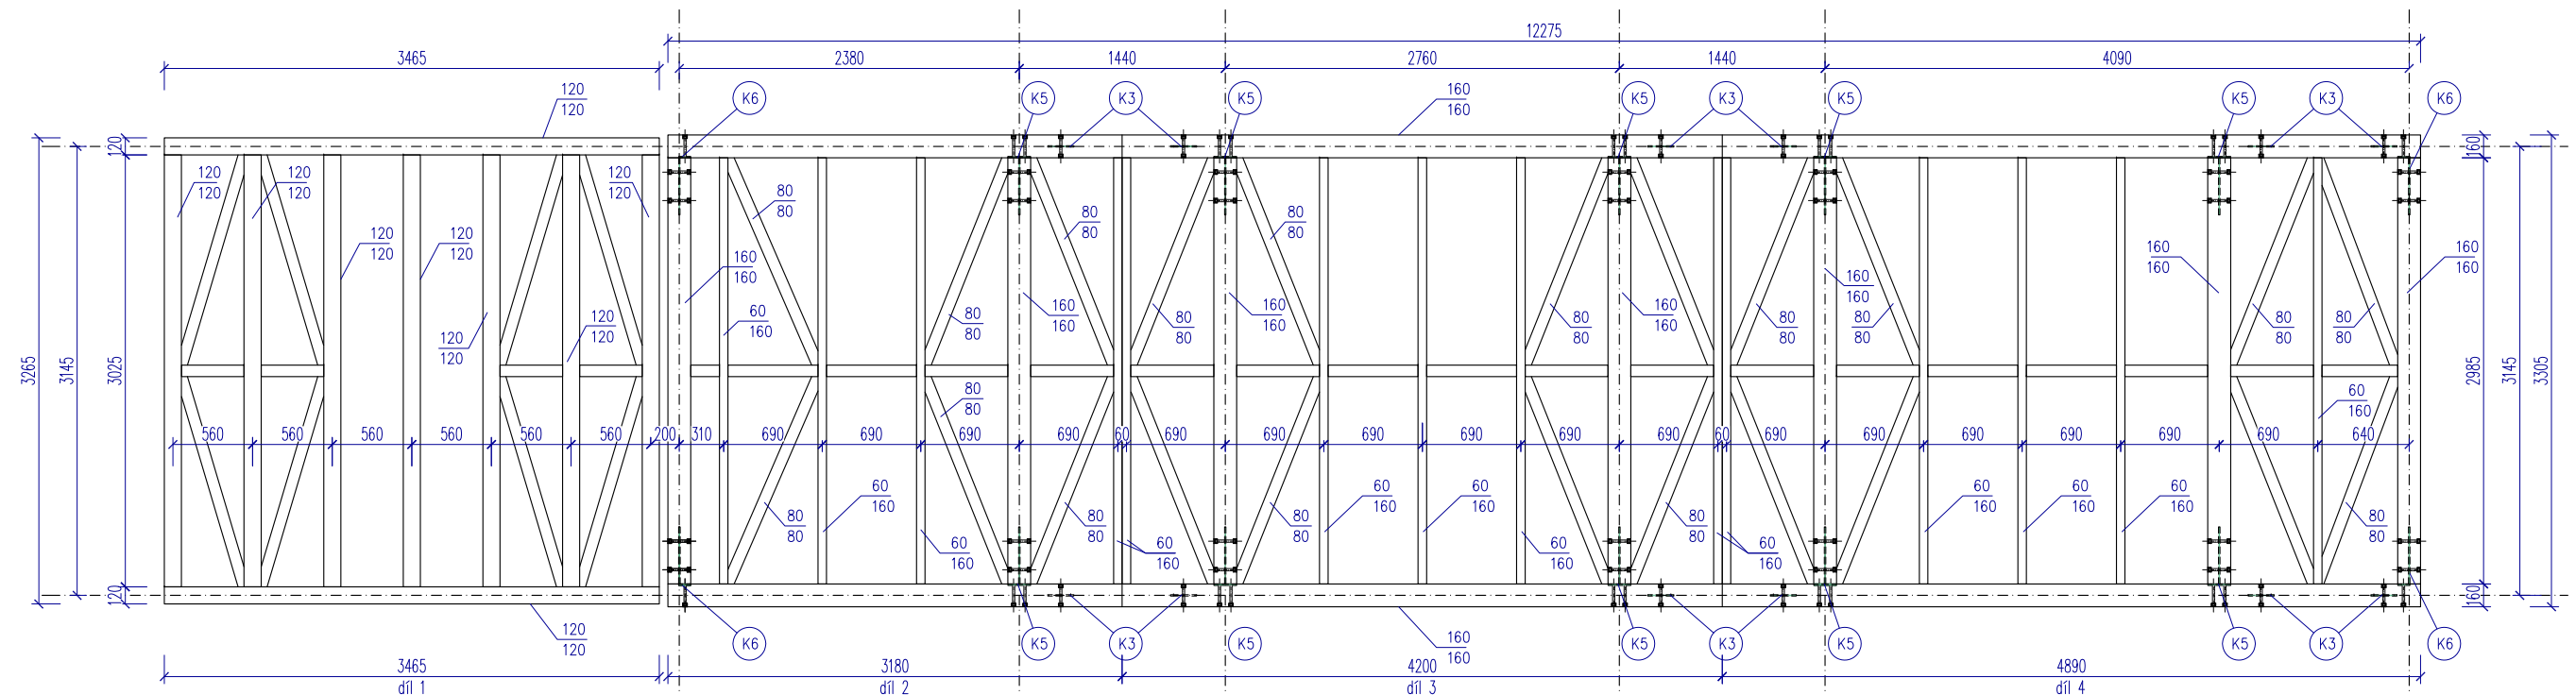

SCHEMA NOSNÉ KONSTRUKCE - BOČNÍ POHLED, 1:50

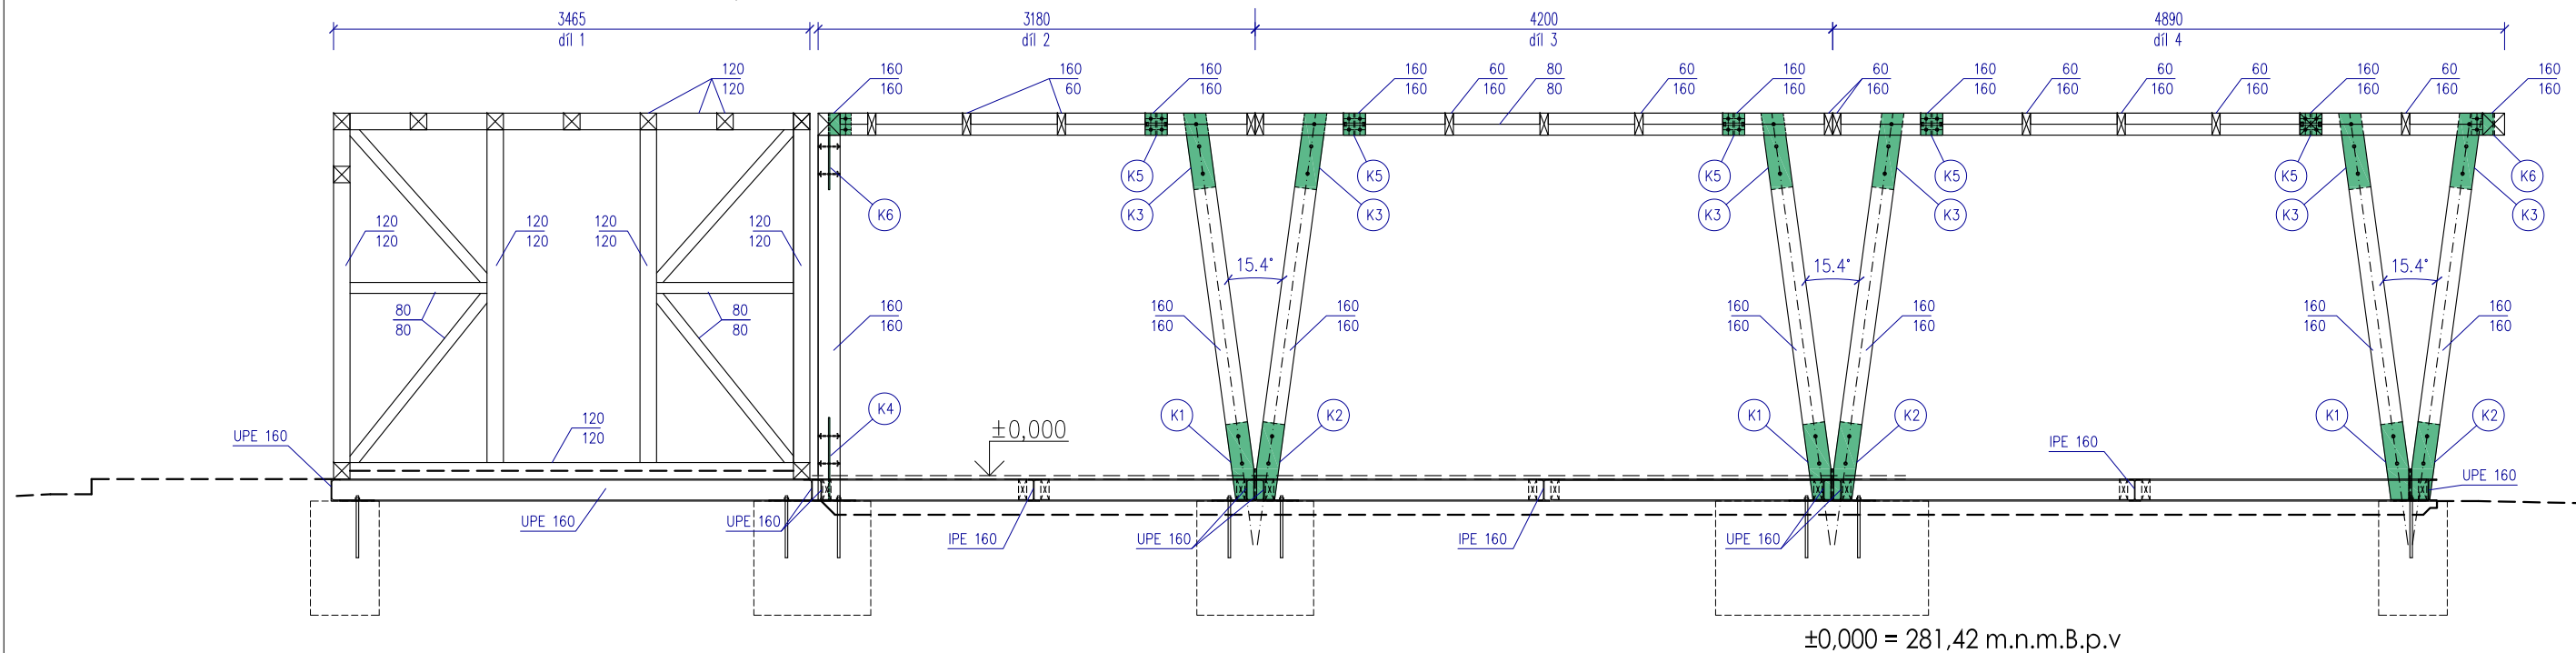

DETAIL NAPOJENÍ "V" SLOUPŮ, 1:15

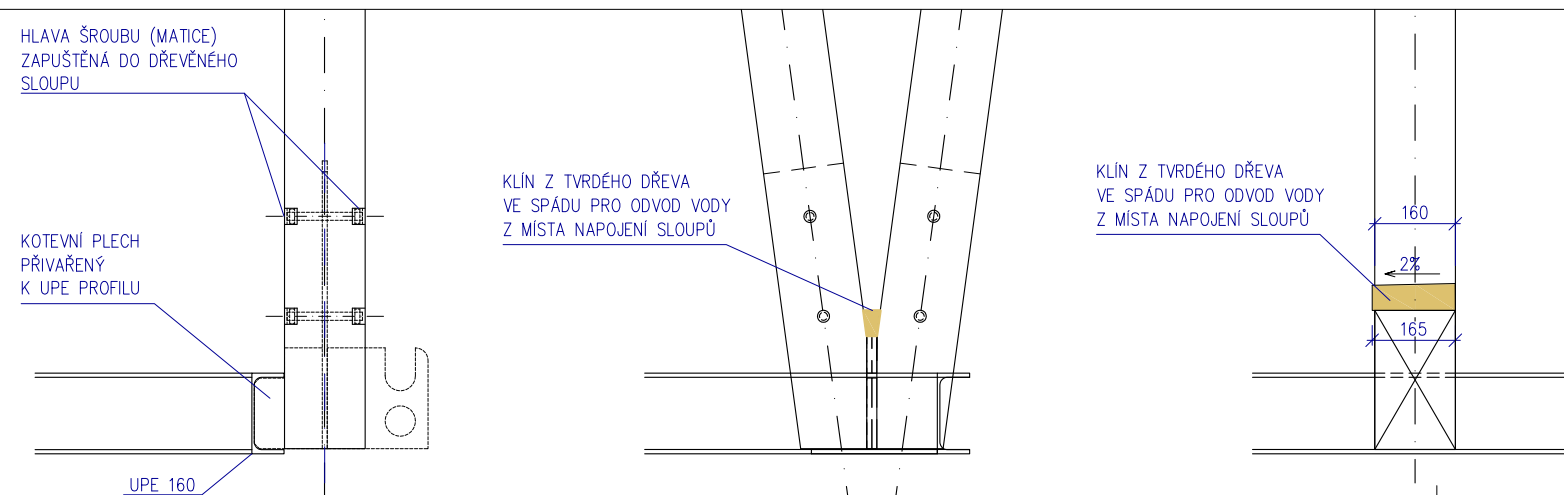

REVITALIZACE ČÁSTI SPORTOVNÍHO AREÁLU POPŮVKY		DPS
akce: Multifunkční hřiště s objekty technického a provozního zázemí	stupeň:	
investor: Obec Popůvky, Náves 32/25, 664 41 Popůvky, IČ: 00488275	datum: 11/2024	
D.1.1 ARCHITEKTONICKO - STAVEBNÍ ŘEŠENÍ		
zodpovědný projektant:	Ing. arch. LENKA HANUSOVÁ	OO DŮM DÁL ARCHITEKTI adresa: Cejl 93, 602 00 Bno tel.: +420 603 532 371 email: javurek@odumdal.cz
vypracovali:	Ing. JINDŘICH NOVÁK Ing. arch. RADIM JAVŮREK	
kreslí:	Ing. JINDŘICH NOVÁK	
SO-09 stavební objekt:	PŘÍSTŘEŠEK PRO DĚTSKÉ HŘIŠTĚ A VODNÍ HOSPODÁŘSTVÍ	měřítko: 1 : 50, 1:15
výkres:	SCHEMA NOSNÉ KONSTRUKCE	D.09.10 číslo výkresu:

VEŠKERÁ AUTORSKÁ PRÁVA SPOJENÁ S TOUTO DOKUMENTACÍ SE ŘÍDÍ PODLE ZÁKONA 121/2000 Sb.