


OPLOCENÍ A5 - POHLED ZE STRANY OD POTOKA

POZNÁMKA:  
NEJEDNÁ SE O VÝROBNÍ  
DOKUMENTACI!  
VÝROBNÍ DOKUMENTACI  
NUTNO PŘEDLOŽIT K  
ODSOUHLASENÍ!

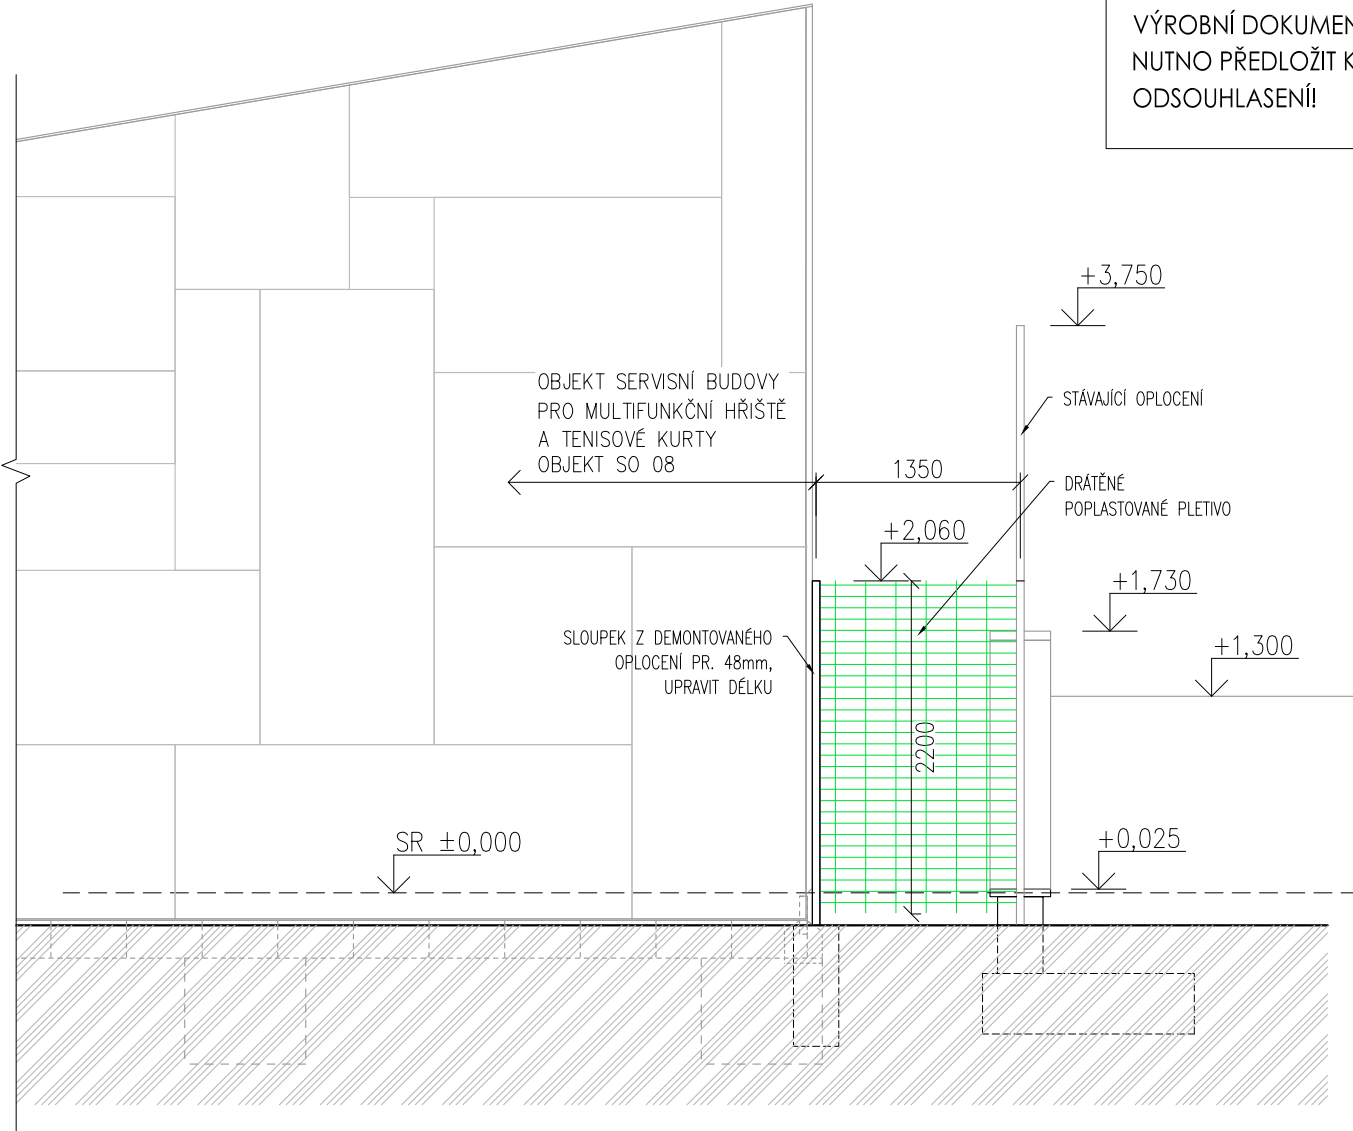

OPLOCENÍ A5

OPLOCENÍ U BUDOVY SO 08 SMĚREM K POTOKU.

- NOSNÁ KONSTRUKCE - HRANATÉ POPLASTOVANÉ SLOUPKY - SHODNĚ S NOVÝM OPLOCENÍM NA OPĚRNÉ ZÍDCE, KOTVIT KOTEVNÍ PATKOU PRO SLOUPKY , 4x SVORNÍK M 12 NA CHEMICKOU KOTVU.
- VÝPLŇ - UPRAVENÝ STÁVAJÍCÍ DRÁTĚNÝ POPLASTOVANÝ PANEL SHODNĚ S A6, A7 - VIZ V.Č. 05
- BARVA ZELENÁ

±0,000 = ÚROVEŇ 1.NP OBJEKTU SO 08 = 282,11 m n.m.

REVITALIZACE ČÁSTU SPORTOVNÍHO AREÁLU POPŮVKY					DPS	
akce: MULTIFUNKČNÍ HRŠTĚ S OBJEKTY TECHNICKÉHO A PROVOZNÍHO ZÁZEMÍ					stupeň:	
investor: Obec Popůvky, Náves 32/25, 664 41 Popůvky, IČ: 00488275					datum: 11/2024	
D.1.1 ARCHITEKTONICKO - STAVEBNÍ ŘEŠENÍ						
zodpovědný projektant:		Ing. arch. LENKA HANUSOVÁ		profesní část PD:	UT	
vypracovali:		Ing. JINDŘICH NOVÁK Ing. arch. RADIM JAVŮREK			VZT	
kreslili:		Ing. arch. RADIM JAVŮREK Ing. arch. BARBORA NOVÁKOVÁ			ZTI	
					Statika	
					Elektro	
				Požární řešení		
					OO DŮM DÁL ARCHITEKTI	
					adresa: Cejl 93, 602 00 Brno tel.: +420 603 532 371 email: javurek@odumdal.cz	
stavební objekt:		SO 12 OPLOCENÍ			měřítko: 1 : 50	
výkres:		OPLOCENÍ TYP A5			číslo výkresu: D.12.04	