



OPLOCENÍ B2 - ŘEZ, M 1:25

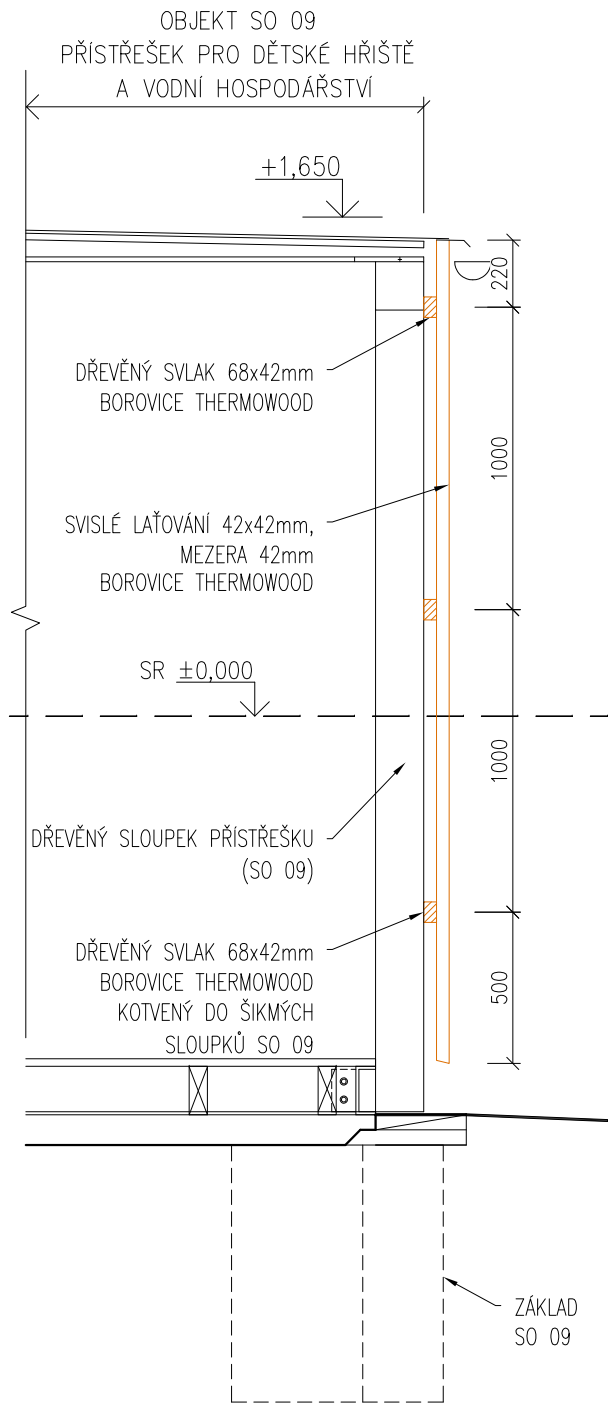

OPLOCENÍ B2 - POHLED ZE STRANY OD POTOKA

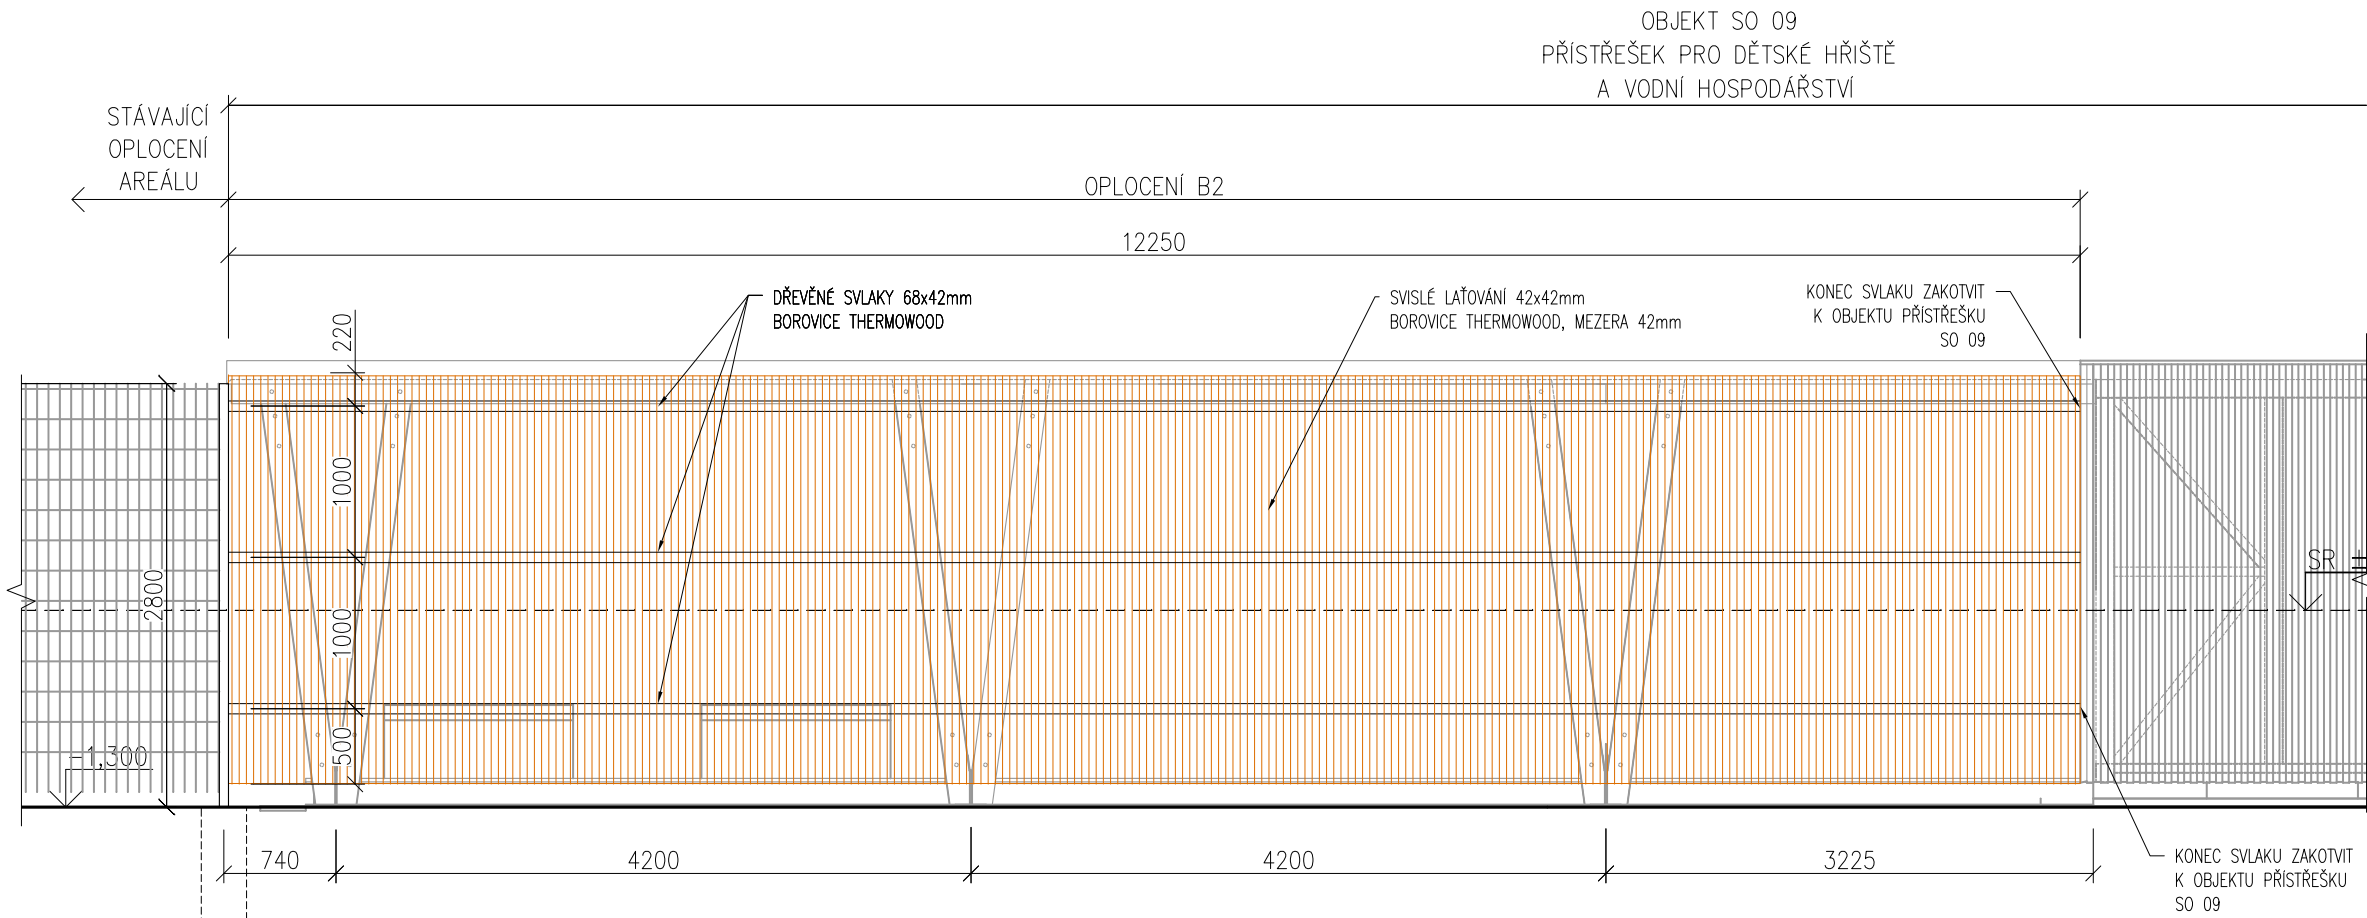

POZNÁMKA:
NEJEDNÁ SE O VÝROBNÍ
DOKUMENTACI!
VÝROBNÍ DOKUMENTACI
NUTNO PŘEDLOŽIT K
ODSOUHLAŠENÍ!

±0,000 = ÚROVEŇ 1.NP OBJEKTU SO 08 = 282,11 m n.m.

OPLOCENÍ B2

OPLOCENÍ PŘÍSTŘEŠKU PRO DĚTSKÉ HŘIŠTĚ A VODNÍHO HOSPODÁŘSTVÍ (SO 09) SMĚREM K POTOKU

- NOSNÁ KONSTRUKCE - DŘEVĚNÉ ŠIKMÉ SLOUPY PŘÍSTŘEŠKU SO 09 (NENÍ SOUČÁSTÍ SO 12),
SOUČÁST SO 12 - 3x DŘEVĚNÉ SVLAKY 68x24mm, SVISLÉ LAŽOVÁNÍ Z TEPELNĚ UPRAVENÉHO DŘEVA
BORVICE THERMOWOOD 42x42mm, MEZERA 42mm,

REVITALIZACE ČÁSTU SPORTOVNÍHO AREÁLU POPŮVKY				DPS	
akce:	MULTIFUNKČNÍ HŘIŠTĚ S OBJEKTY TECHNICKÉHO A PROVOZNÍHO ZÁZEMÍ			stupeň:	
investor:	Obec Popůvky, Náves 32/25, 664 41 Popůvky, IČ: 00488275			datum:	11/2024
D.1.1 ARCHITEKTONICKO - STAVEBNÍ ŘEŠENÍ					
zodpovědný projektant:	Ing. arch. LENKA HANUSOVÁ	profesní částí PD:	UT	<div>ODUM DÁL</div> <div>ARCHITEKTI</div> <div>adresa: Cejl 93, 602 00 Brno</div> <div>tel.: +420 603 532 371</div> <div>email: javurek@odumdal.cz</div>	
			VZT		
vypracovali:	Ing. JINDŘICH NOVÁK Ing. arch. RADIM JAVŮREK		ZTI		
			Statika		
kreslili:	Ing. arch. RADIM JAVŮREK Ing. arch. BARBORA NOVÁKOVÁ		Elektro		
		Požární řešení			
stavební objekt:	SO 12 OPLOCENÍ			měřítko:	1 : 50, 1.25
výkres:	OPLOCENÍ TYP B2			číslo výkresu:	D.12.08