PŮDORYS 1NP_NAVRŽENÝ STAV
M=1:50

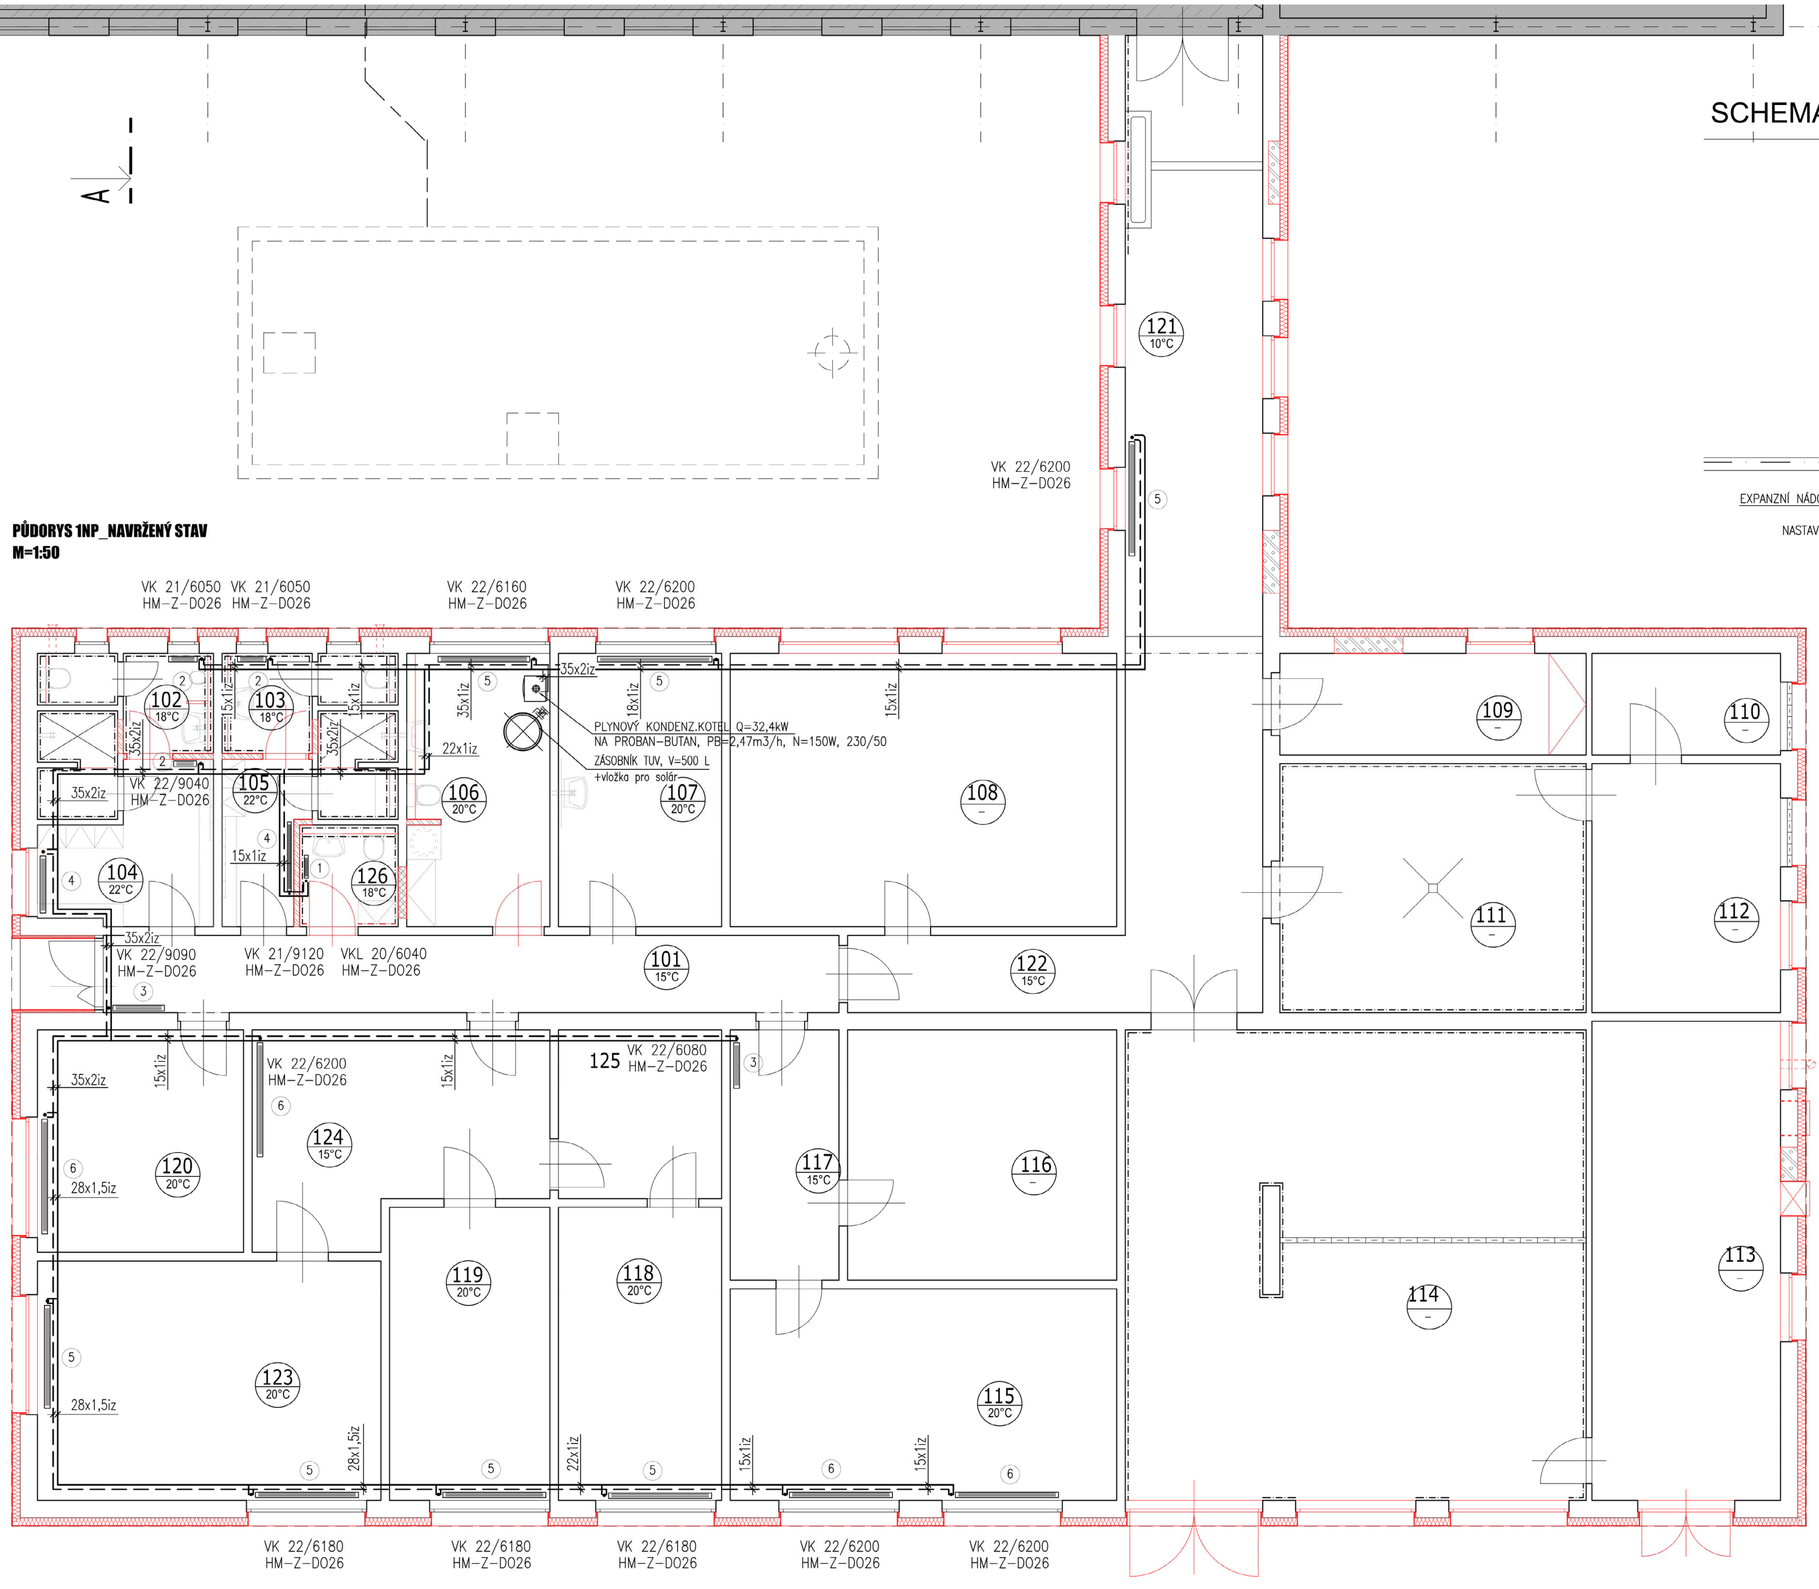

SCHEMA ZDROJE TEPLA

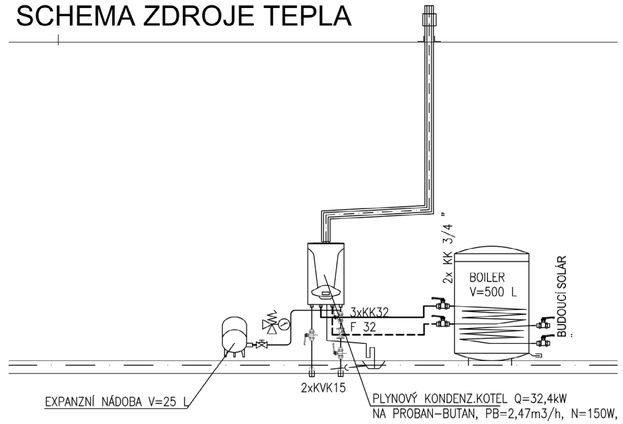

NASTAVENÍ REGULAČNÍCH PRVKŮ PROVEDENO PRO TLAK NA ZAČÁTKU VĚTVE 21000 Pa.

LEGENDA ÚT:

	POTRUBÍ OTOPNÉ VODY –OKRUH OTOPNÝCH TĚLES 75/60°C
HM–Z–D026	OTOPNÉ DESKOVÉ KOMPAKTNÍ TĚLESO
PB	INTEGROVANÁ ARMATURA HM ROHOVÁ
	PEVNÝ BOD–DVOJITÁ OBJÍMKA ZAKOTVENÁ V BETON.MAZANINĚ

–17°C, int
B=8

LEGENDA MÍSTNOSTÍ_NAVRŽENÝ STAV

OZNAČENÍ	JMÉNO	PLOCHA [m²]	SVĚTLÁ VÝŠKA STROP (ZATEPLENÍ)
101	CHODBA	17,35	DŘEVĚNÉ PODBITÍ, S.V. 2850 mm
102	TOALETA - MUŽI	4,10	SDK. S.V. 2700 mm
103	TOALETA - ŽENY	4,10	SDK. S.V. 2700 mm
104	ŠATNA A HYGIENA - MUŽI	9,68	SDK. S.V. 2700 mm
105	ŠATNA A HYGIENA - ŽENY	6,67	SDK. S.V. 2700 mm
106	TECHNICKÁ MÍSTNOST	14,55	TRAPÉZOVÝ PLECH, S.V. 4090 mm
107	PRÁDELNA	13,60	TRAPÉZOVÝ PLECH, S.V. 4090 mm
108	SKLADOVÉ PROSTORY	32,32	NVÝ SDK PODHLED, S.V. 2800 mm
109	SKLAD A ELEKTROROZVADĚČ	9,49	TRAPÉZOVÝ PLECH, S.V. 4090 mm
110	SKLADOVÉ PROSTORY	5,86	TRAPÉZOVÝ PLECH, S.V. 4090 mm
111	SKLADOVÉ PROSTORY	23,27	TRAPÉZOVÝ PLECH, S.V. 4090 mm
112	SKLADOVÉ PROSTORY	14,35	TRAPÉZOVÝ PLECH, S.V. 4090 mm
113	GARÁŽ	27,64	TRAPÉZOVÝ PLECH, S.V. 4090 mm
114	SKLADOVÉ PROSTORY A GARÁŽ	66,21	TRAPÉZOVÝ PLECH, S.V. 4090 mm
115	KANCELÁŘ	24,98	SDK. S.V. 2620 mm
116	SKLADOVÉ PROSTORY	20,56	TRAPÉZOVÝ PLECH, S.V. 4090 mm
117	SPOJOVACÍ CHODBIČKA	8,31	SDK. S.V. 2260 mm
118	KANCELÁŘ	14,60	SDK. S.V. 2680 mm
119	KANCELÁŘ	14,35	DŘEVĚNÉ PODBITÍ, S.V.2800 mm
120	SKLAD ŠANONŮ	13,87	DŘEVĚNÉ PODBITÍ, S.V.2850 mm
121	SPOJOVACÍ KRČEK	25,19	OMÍTKA, S.V. PROMĚNNÁ
122	CHODBA	22,30	DŘEVĚNÉ PODBITÍ, S.V.2770 mm
123	KANCELÁŘ	25,11	DŘEVĚNÉ PODBITÍ, S.V.2850 mm
124	PŘEDSÍŇ	17,45	DŘEVĚNÉ PODBITÍ, S.V.2680 mm
125	SKLADOVÉ PROSTORY	8,40	SDK. S.V. 2680 mm
126	WC	3,05	SDK. S.V. 2700 mm
	CELKEM	447,36	

PARÉ:

RAZÍTKO:

A77 ATELIÉR PLOCHÝ & TÝN, s.r.o.
TRADIČNÍCH KOLEJÁŘŮ 1
TEL: 548 215 555
WWW.ATELIER77.CZ

STAVBA: Realizace energeticky úsporných opatření na krytí farmě společnosti IMMKO CZ s.r.o.
MÍSTO: MEDLOV 217, 664 66
INVESTOR: IMMKO CZ s.r.o., IČO: 26081814
SYSTÉM:
VÝŠKOVÝ: B.p.V.
POLOHOVÝ: JTSK
±0,0 =190,70 m.n.m.

HLAVNÍ INŽENÝR PROJEKTU: ING. ARCH. ZDENĚK BUREŠ
ZODPOVĚDNÝ PROJEKTANT: ING. ARCH. ZDENĚK BUREŠ
PROJEKTANT: ING.JOSEF HEJC

STUPEŇ: OHLÁŠENÍ UDRŽOVACÍCH PRACÍ
ČÁST: D.1.4c_ÚSTŘEDNÍ VYTÁPĚNÍ
VÝKRES: NAVRŽENÝ STAV–PŮDORYS 1NP

DATUM: 04/2016
MĚŘÍTKO: 1:50
VÝKRES: 03