


PŘÍSTAVBA TRÉNINKOVÉ HALY K HOTELU PANORAMA, TEPLICE


ŘEZ B - B´

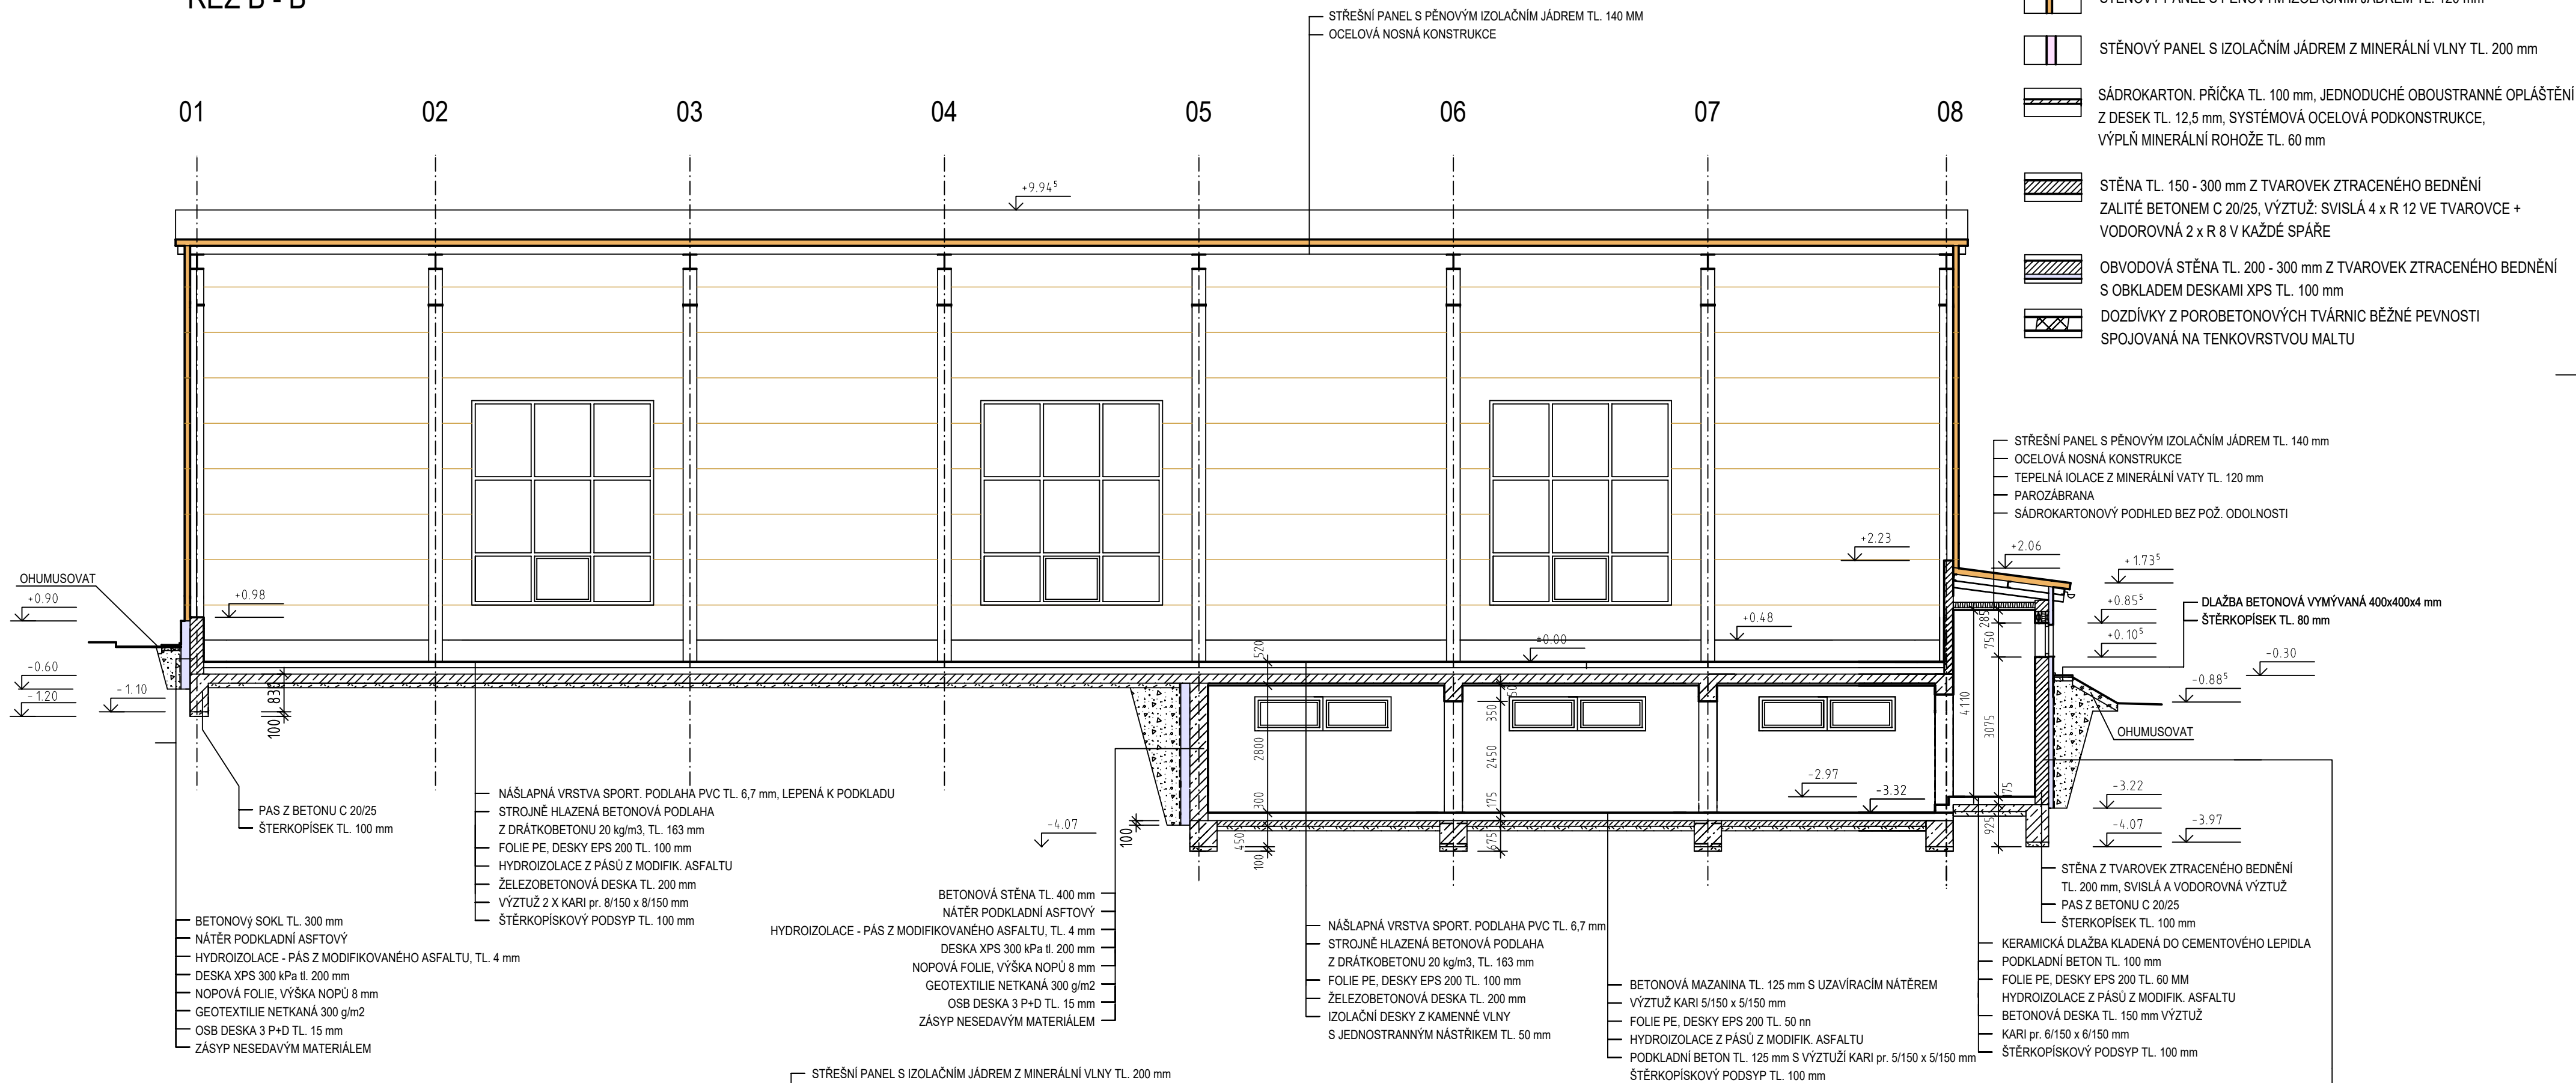

LEGENDA HMOT

- STÁVAJÍCÍ HMOTY A KONSTRUKCE
- STĚNOVÝ PANEĽ S PĚNOVÝM IZOLAČNÍM JÁDREM TL. 120 mm
- STĚNOVÝ PANEĽ S IZOLAČNÍM JÁDREM Z MINERÁLNÍ VLNÝ TL. 200 mm
- SÁDROKARTON. PŘÍČKA TL. 100 mm, JEDNODUCHÉ OBOUSTRANNÉ OPLÁŠTĚNÍ Z DESEK TL. 12,5 mm, SYSTÉMOVÁ OCELOVÁ PODKONSTRUKCE, VÝPLN MINERÁLNÍ ROHOŽE TL. 60 mm
- STĚNA TL. 150 - 300 mm Z TVAROVEK ZTRACENÉHO BEDNĚNÍ ZALITÉ BETONEM C 20/25, VÝZTUŽ: SVISLÁ 4 x R 12 VE TVAROVCE + VODOROVNÁ 2 x R 8 V KAŽDÉ SPÁŘE
- OBVODOVÁ STĚNA TL. 200 - 300 mm Z TVAROVEK ZTRACENÉHO BEDNĚNÍ S OBKLADEM DESKAMI XPS TL. 100 mm
- DOZDÍVKY Z POROBETONOVÝCH TVÁRNIC BĚŽNÉ PEVNOSTI SPOJOVANÁ NA TENKOVrstvou MALTOU

ŘEZ D - D´

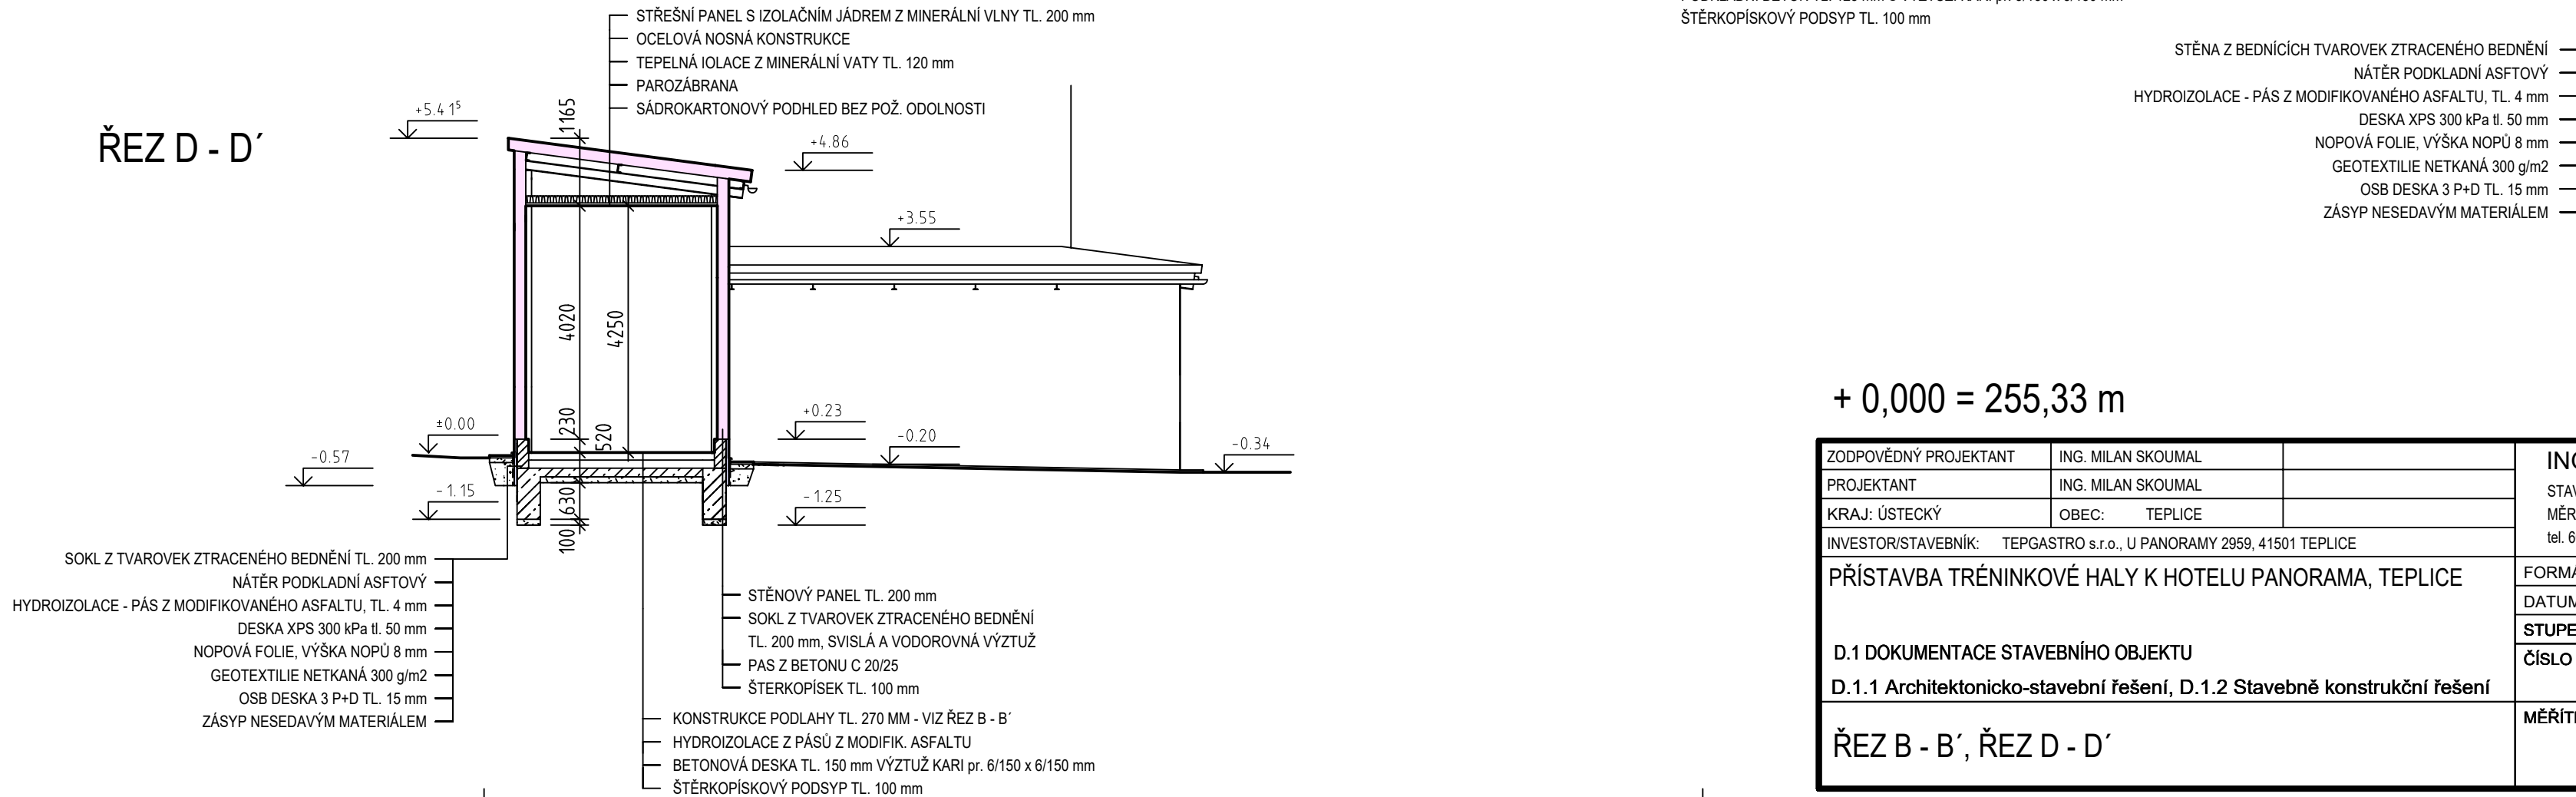

+ 0,000 = 255,33 m

ZODPOVĚDNÝ PROJEKTANT	ING. MILAN SKOUMAL	ING. MILAN SKOUMAL STAVEBNÍ PROJEKCE, INŽENÝRING STAVEB MĚRUNICE 84, 41804 MĚRUNICE tel. 603 155 913, e-mail: skoumal.milan@post.cz
PROJEKTANT	ING. MILAN SKOUMAL	
KRAJ: ÚSTECKÝ	OBEC: TEPLICE	
INVESTOR/STAVEBNÍK: TEPGASTRO s.r.o., U PANORAMY 2959, 41501 TEPLICE		
PŘÍSTAVBA TRÉNINKOVÉ HALY K HOTELU PANORAMA, TEPLICE		
D.1 DOKUMENTACE STAVEBNÍHO OBJEKTU  D.1.1 Architektonicko-stavební řešení, D.1.2 Stavebně konstrukční řešení		FORMÁT: 6 A4
		DATUM: 07/2025
		STUPEŇ PD: DPS
		ČÍSLO ZAKÁZKY: 2329
ŘEZ B - B', ŘEZ D - D'		MĚŘITKO: 1:100
		ČÍSLO VÝKRESU: 05