



Teplice
ostatní plocha
1989/2

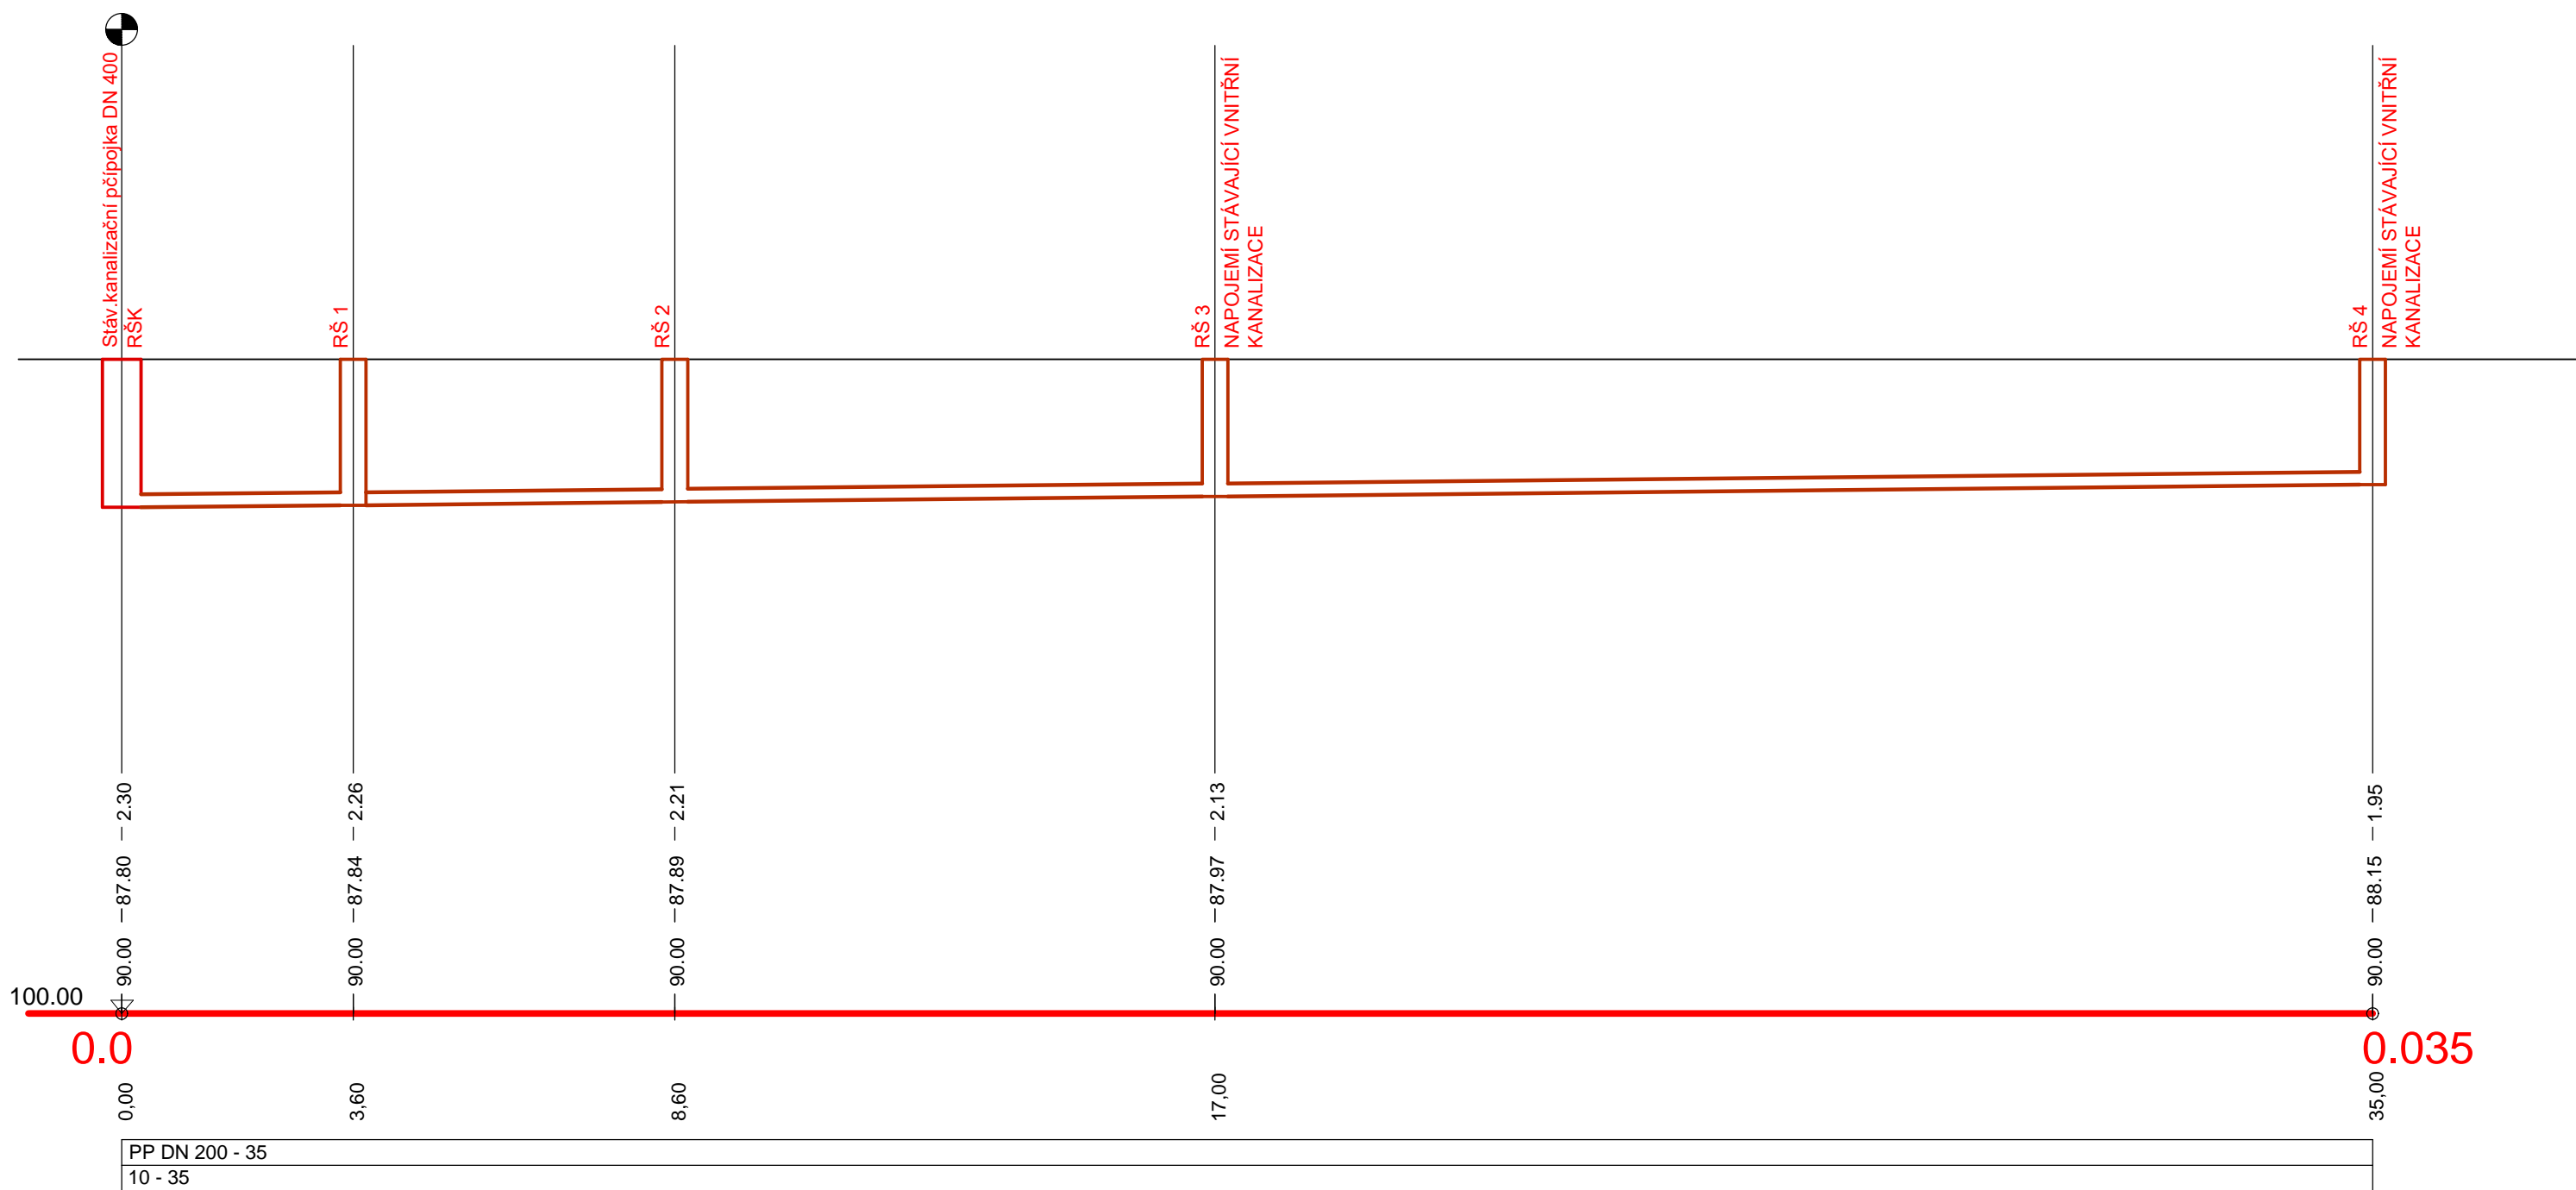

ZODP. PROJEKTANT			VYPRACOVAL			HL. INŽ. PROJEKTU			<div><p>JAROSLAV BILSKÝ email: j.bilsky@centrum.cz mobil: 773 110 543 IČO 477 66 000</p></div>					
JAROSLAV BILSKÝ			JAROSLAV BILSKÝ			ING.M.SKOUMAL								
KRAJ: ÚSTECKÝ				OBEC: TEPLICE										
INVESTOR:														
TEPGASTRO s.r.o., U PANORAMY 2959, 41501 TEPLICE														
PŘÍSTAVBA TRÉNINKOVÉ HALY K HOTELU PANORAMA, TEPLICE									FORMÁT			A4 x 2		
									DATUM			06/2025		
									STUPEŇ			DSP		
D.1.2.2.2-ZDRAVOTNĚ TECHNICKÉ INSTALACE									ČÍSLO ZAKÁZKY			BI690625		
PODÉLNÝ PROFIL									MĚŘÍTKO			ČÍSLO VÝKRESU		
									1 : 500/100			02		