



KANALIZAČNÍ ŠACHTA TEGRA Ø 425 A Ø 600 S LITINOVÝM POKLOPEM A S TELESKOPICKOU TRUBKOU

LITINOVÝ POKLOP A15 - D400

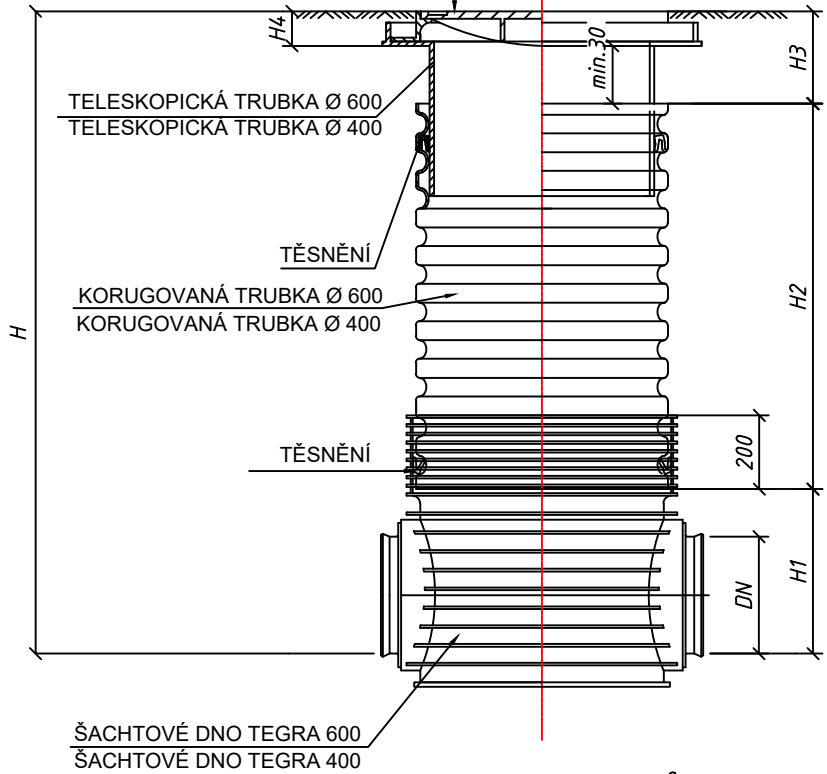

DN (mm)	H1 (mm)		
	KG	UR	UR DIN
160	351	X	351
200	374	374	374
250	399	399	399
315	428	428	428
400	471	471	471

TYP VSTUPU	H4 (mm)
A15	80
B125	80
C250	80
D400	140

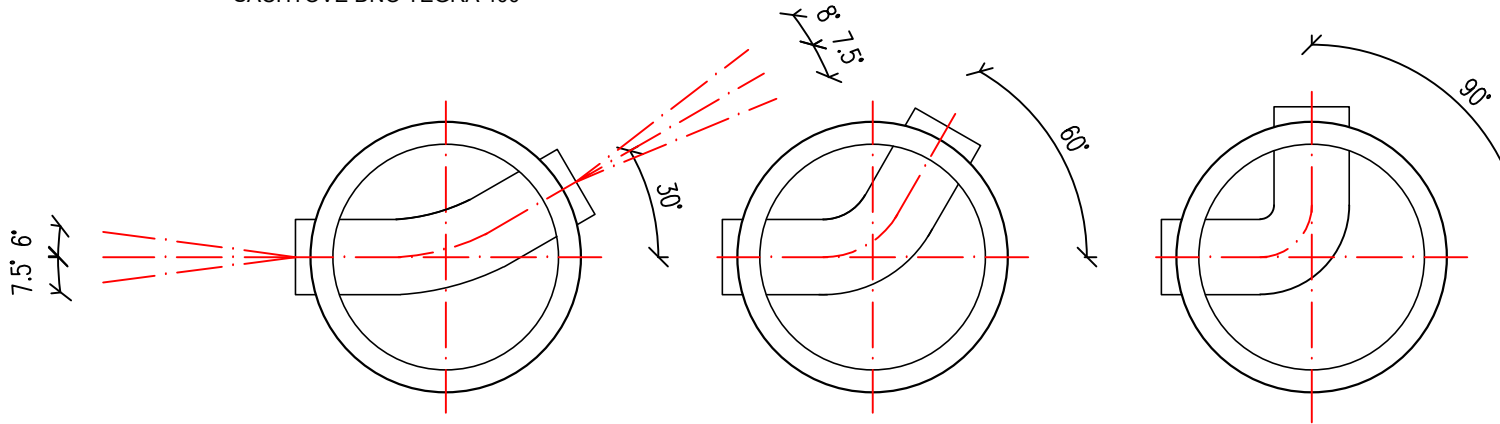

+ 0,000 = 255,33 m

ZODP. PROJEKTANT	VYPRACOVAL	HL. INŽ. PROJEKTU
JAROSLAV BILSKÝ	JAROSLAV BILSKÝ	ING.M.SKOUMAL
KRAJ: ÚSTECKÝ		OBEC: TEPLICE
INVESTOR:		
TEPGASTRO s.r.o., U PANORAMY 2959, 41501 TEPLICE		

VODA-KANALIZACE-PLYN

JAROSLAV BILSKÝ
email: j.bilsky@centrum.cz
mobil: 773 110 543
IČO 477 66 000

PŘÍSTAVBA TRÉNINKOVÉ HALY
K HOTELU PANORAMA, TEPLICE

D.1.2.2.2-ZDRAVOTNĚ TECHNICKÉ INSTALACE

REVIZNÍ PLASTOVÁ ŠACHTA

FORMÁT	A4 x 2
DATUM	06/2025
STUPEŇ	DSP
ČÍSLO ZAKÁZKY	BI690625
MĚŘÍTKO	ČÍSLO VÝKRESU
1 : 25	10