


VZOROVÝ PŘÍČNÝ ŘEZ II. 1:50
NÁDVOŘÍ

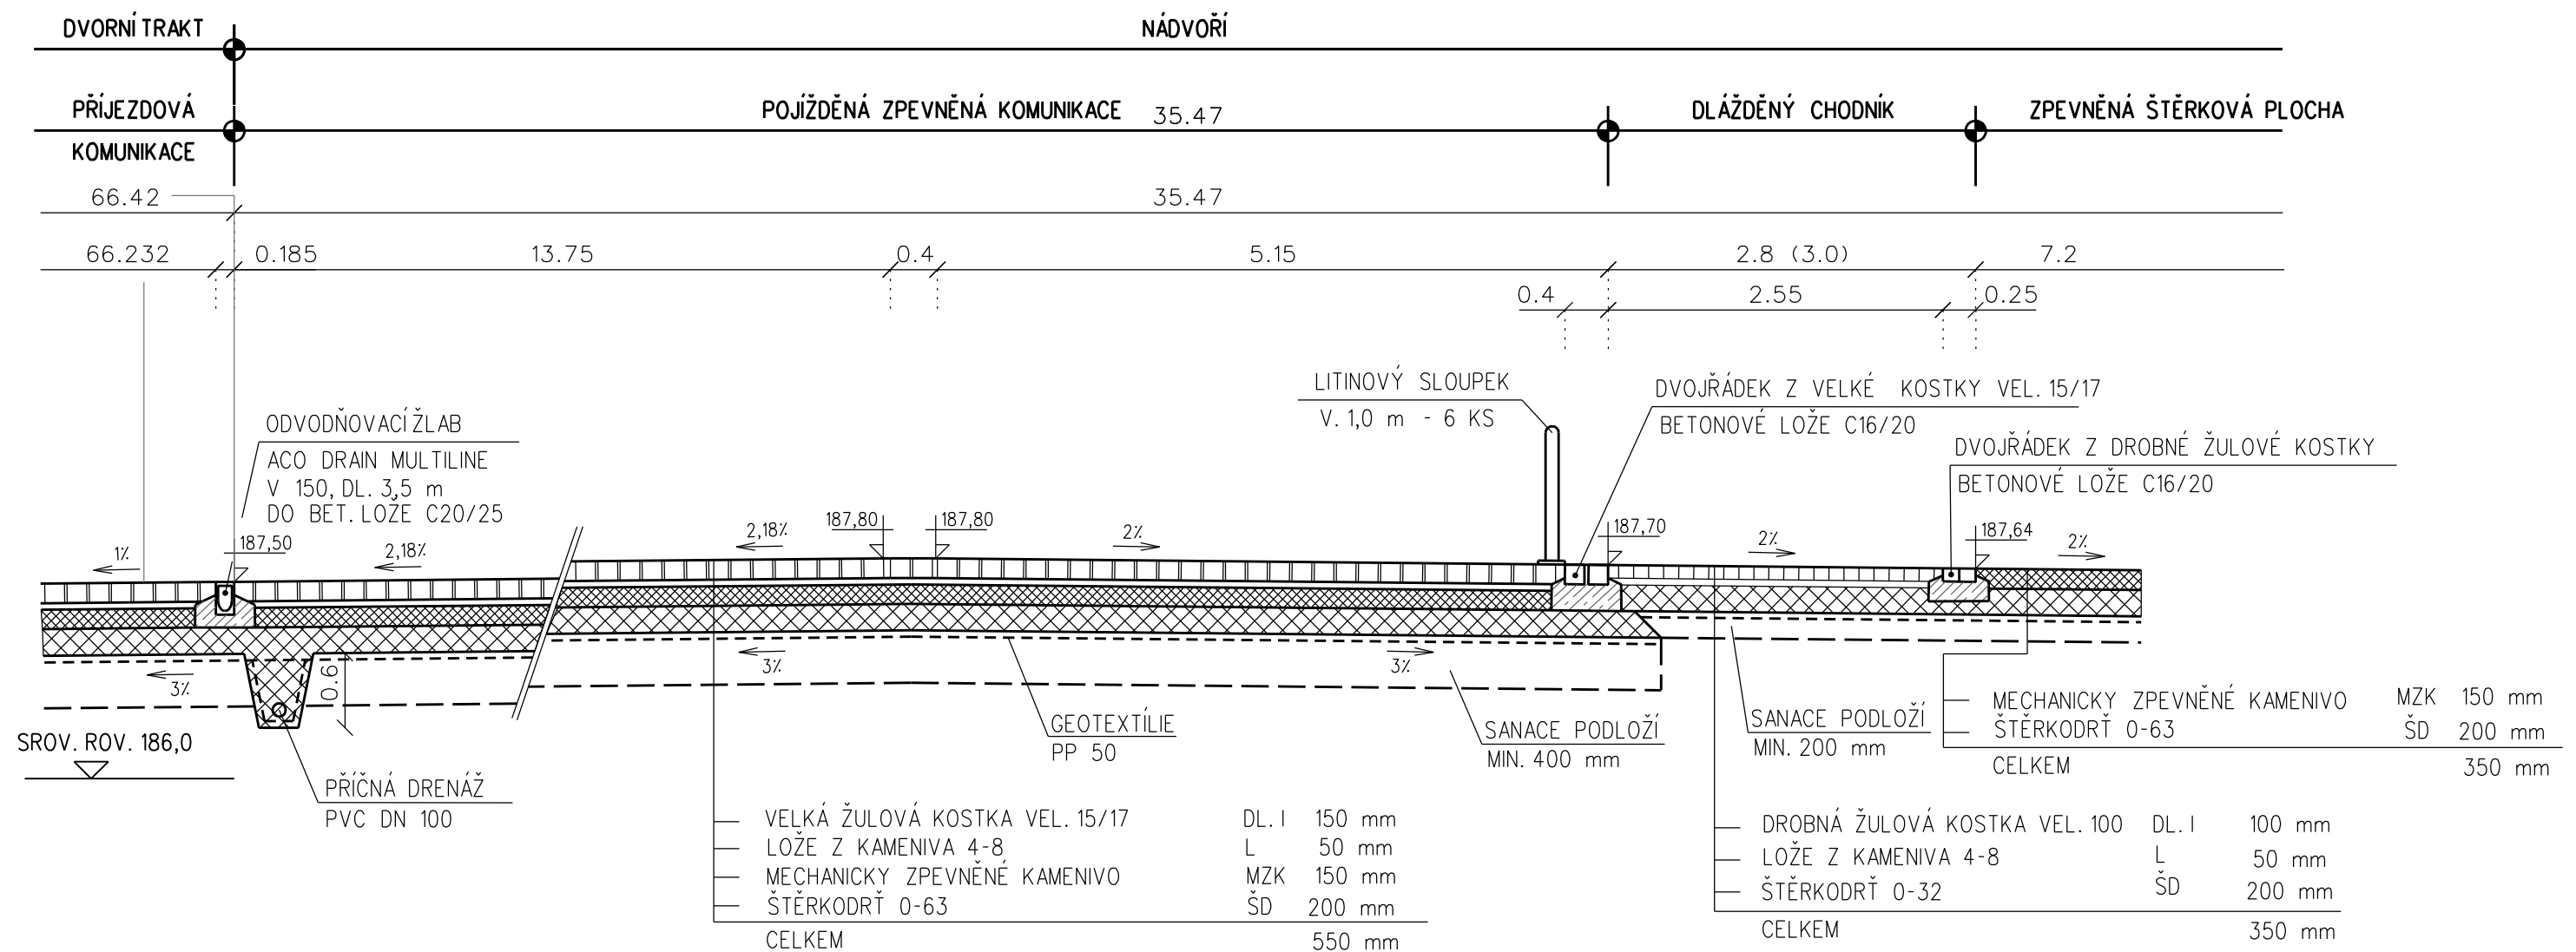

Zodpovědný projektant:	Ing. Ivan Čechmánek	Otisk razítka:	 SPZ DESIGN, s.r.o. Moravská 359/13 779 00 Olomouc - Holice IČ: 278 31 132 telefon: 585 150 411 e-mail: spz.design@seznam.cz web: www.spzdesign.cz	
Vypracoval:	Ing. Zbyněk Loseníčský			
Kreslil:	Ing. Petr Zavadil			
			Účel projektu:	DPS
Kraj: Jihomoravský	Místo: k.ú. Rajhrad	Datum:	10/2025	
Investor: Benediktinské opatství Rajhrad, Klášter 1, 66461 Rajhrad, IČ: 004 89 174		Číslo archivní(zakázky):	52/25	
Název stavby:		Datum expedice/verze:	11/2025/V1	
„Revitalizace veřejných ploch v areálu kláštera Rajhrad“		Formát výkresu:	2x A4	
SO 101 Komunikace a parkovací plochy - I. etapa		Měřítko:	Paré číslo:	
Obsah výkresu:		1: 50		
VZOROVÝ PŘÍČNÝ ŘEZ II. – NÁDVOŘÍ		Číslo výkresu:		
		D.1.2c.2		