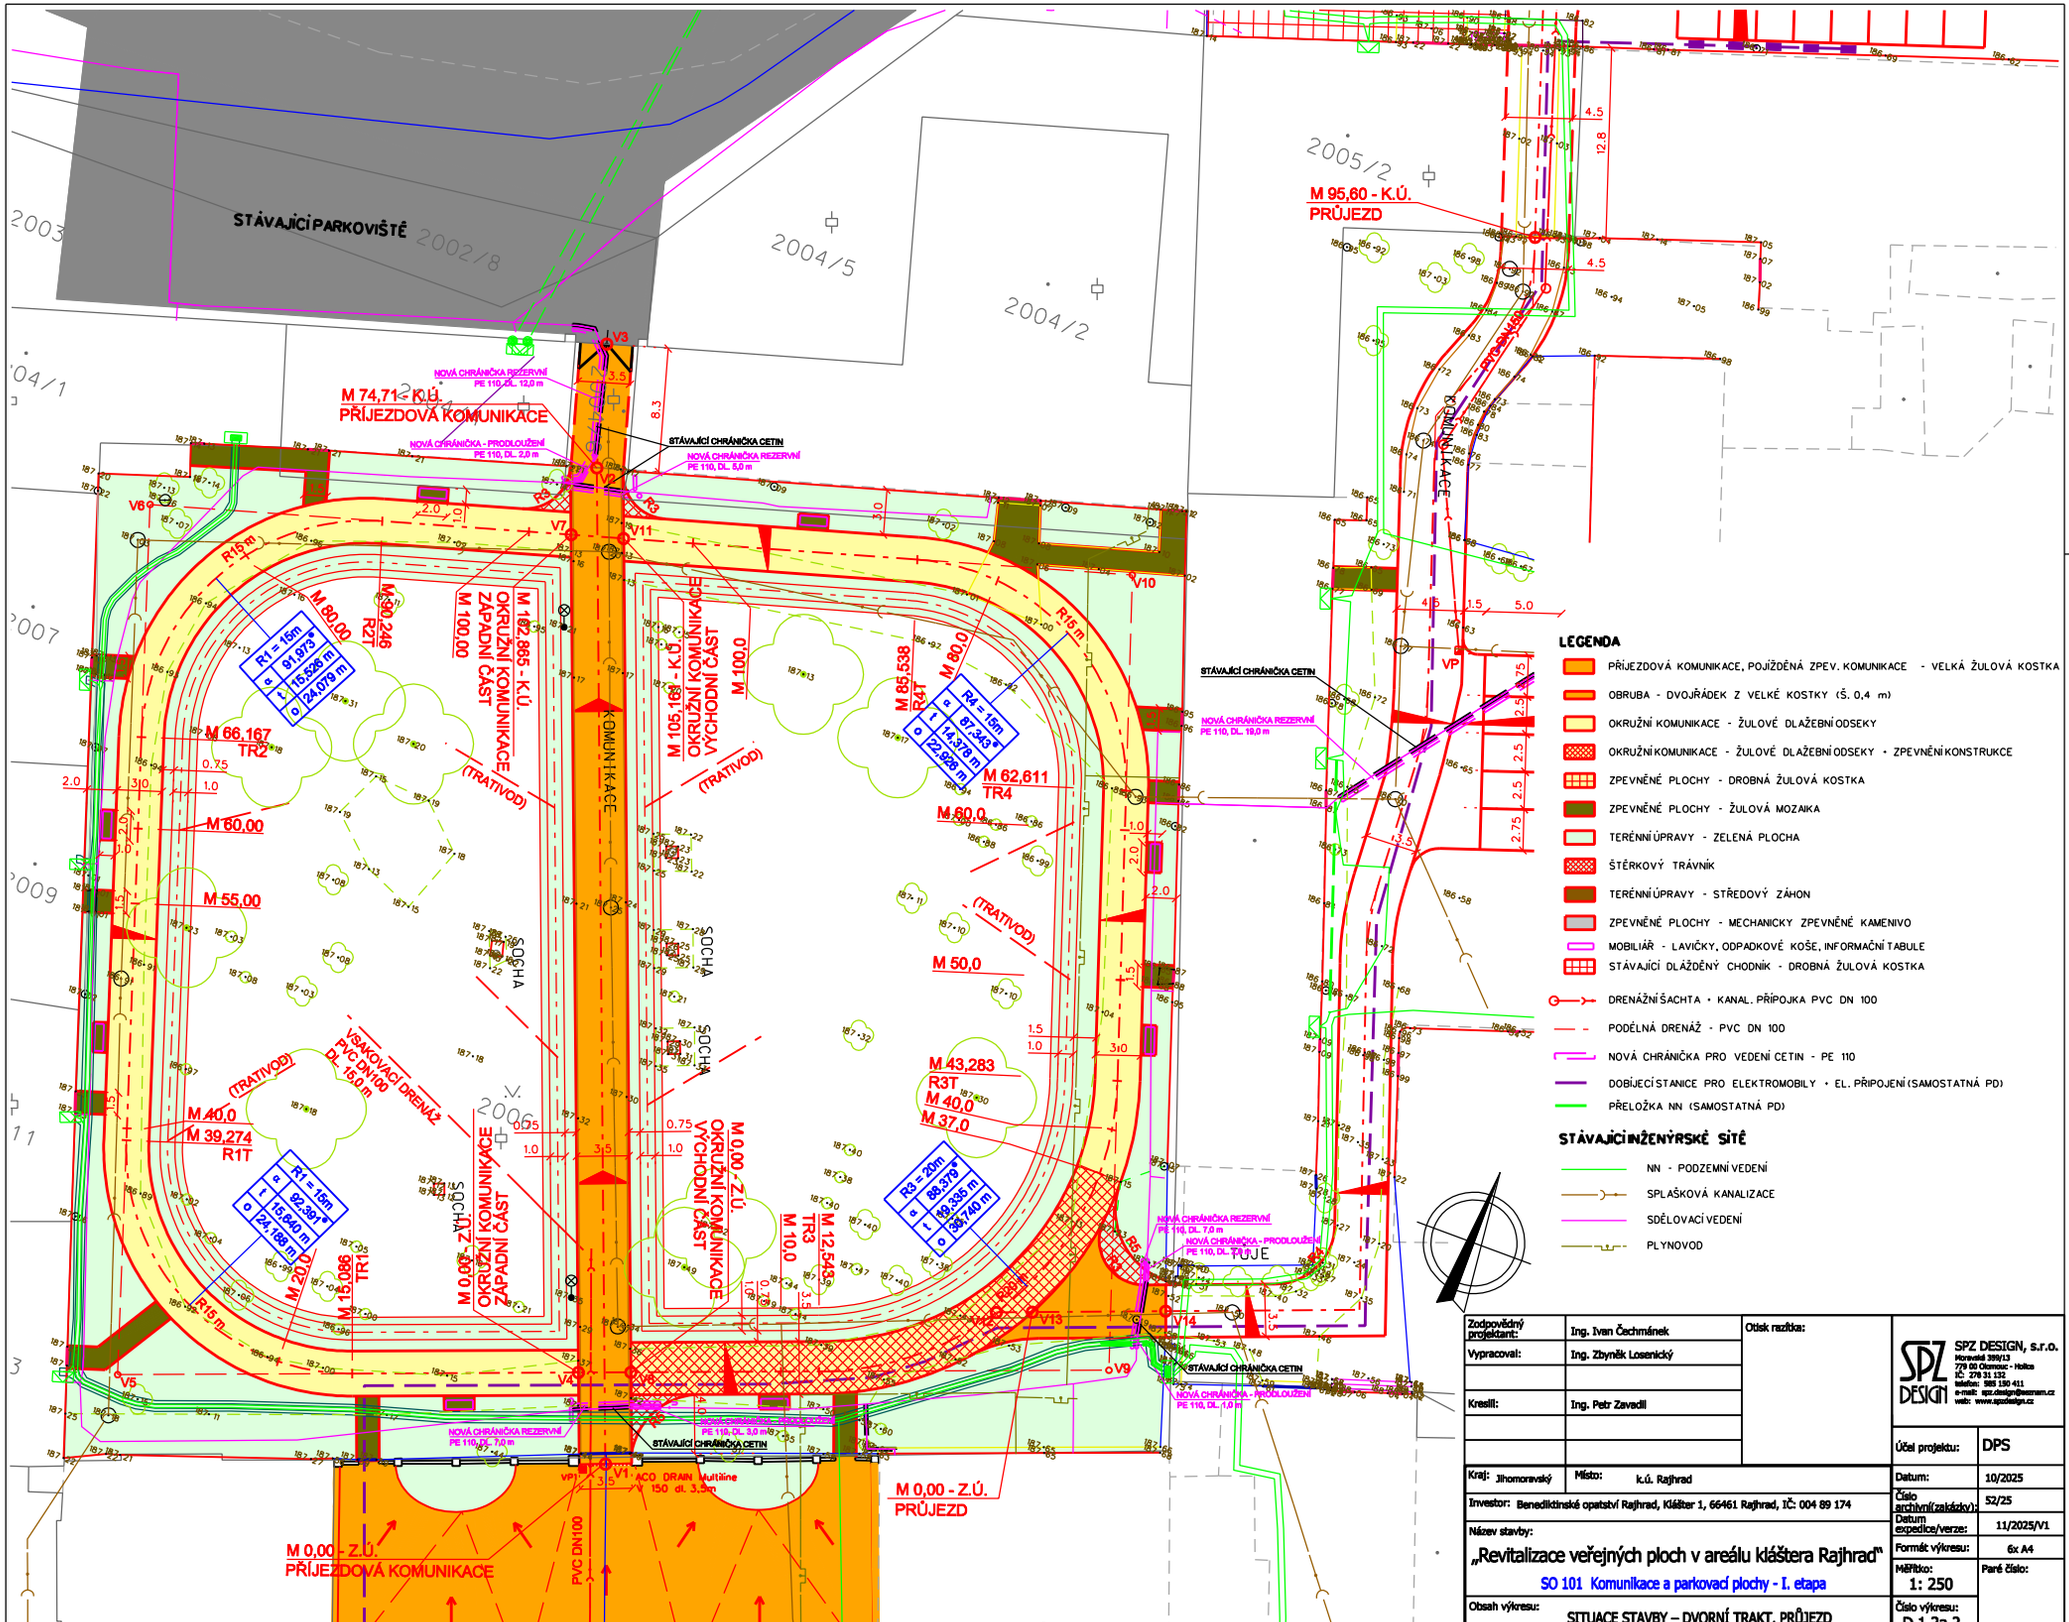

Zodpovědný projektant:	Ing. Ivan Čechmánek	Otisk razítka:	
Vypracoval:	Ing. Zbyněk Losenický		
Kreslil:	Ing. Petr Zavadil		

SPZ DESIGN, s.r.o.
Hirtenská 399/13
779 00 Olomouc - Holice
IČ: 278 31 132
telefon: 585 130 411
e-mail: spz.design@seznam.cz
web: www.spzdesign.cz

Účel projektu:	DPS
Kraj: Jihomoravský	Místo: k.ú. Rajhrad
Datum:	10/2025
Číslo archivní(zakázky):	52/25
Datum expedice/verze:	11/2025/V1
Formát výkresu:	6x A4
Měřítko:	1: 250
Paré číslo:	
Číslo výkresu:	D.1.2a.2

Investor: Benediktinské opatství Rajhrad, Klášter 1, 66461 Rajhrad, IČ: 004 89 174

Název stavby:

„Revitalizace veřejných ploch v areálu kláštera Rajhrad"

SO 101 Komunikace a parkovací plochy - I. etapa

Obsah výkresu:

SITUACE STAVBY – DVORNÍ TRAKT, PRŮJEZD