


# VZOROVÝ PŘÍČNÝ ŘEZ I. 1:50

## NÁDVOŘÍ

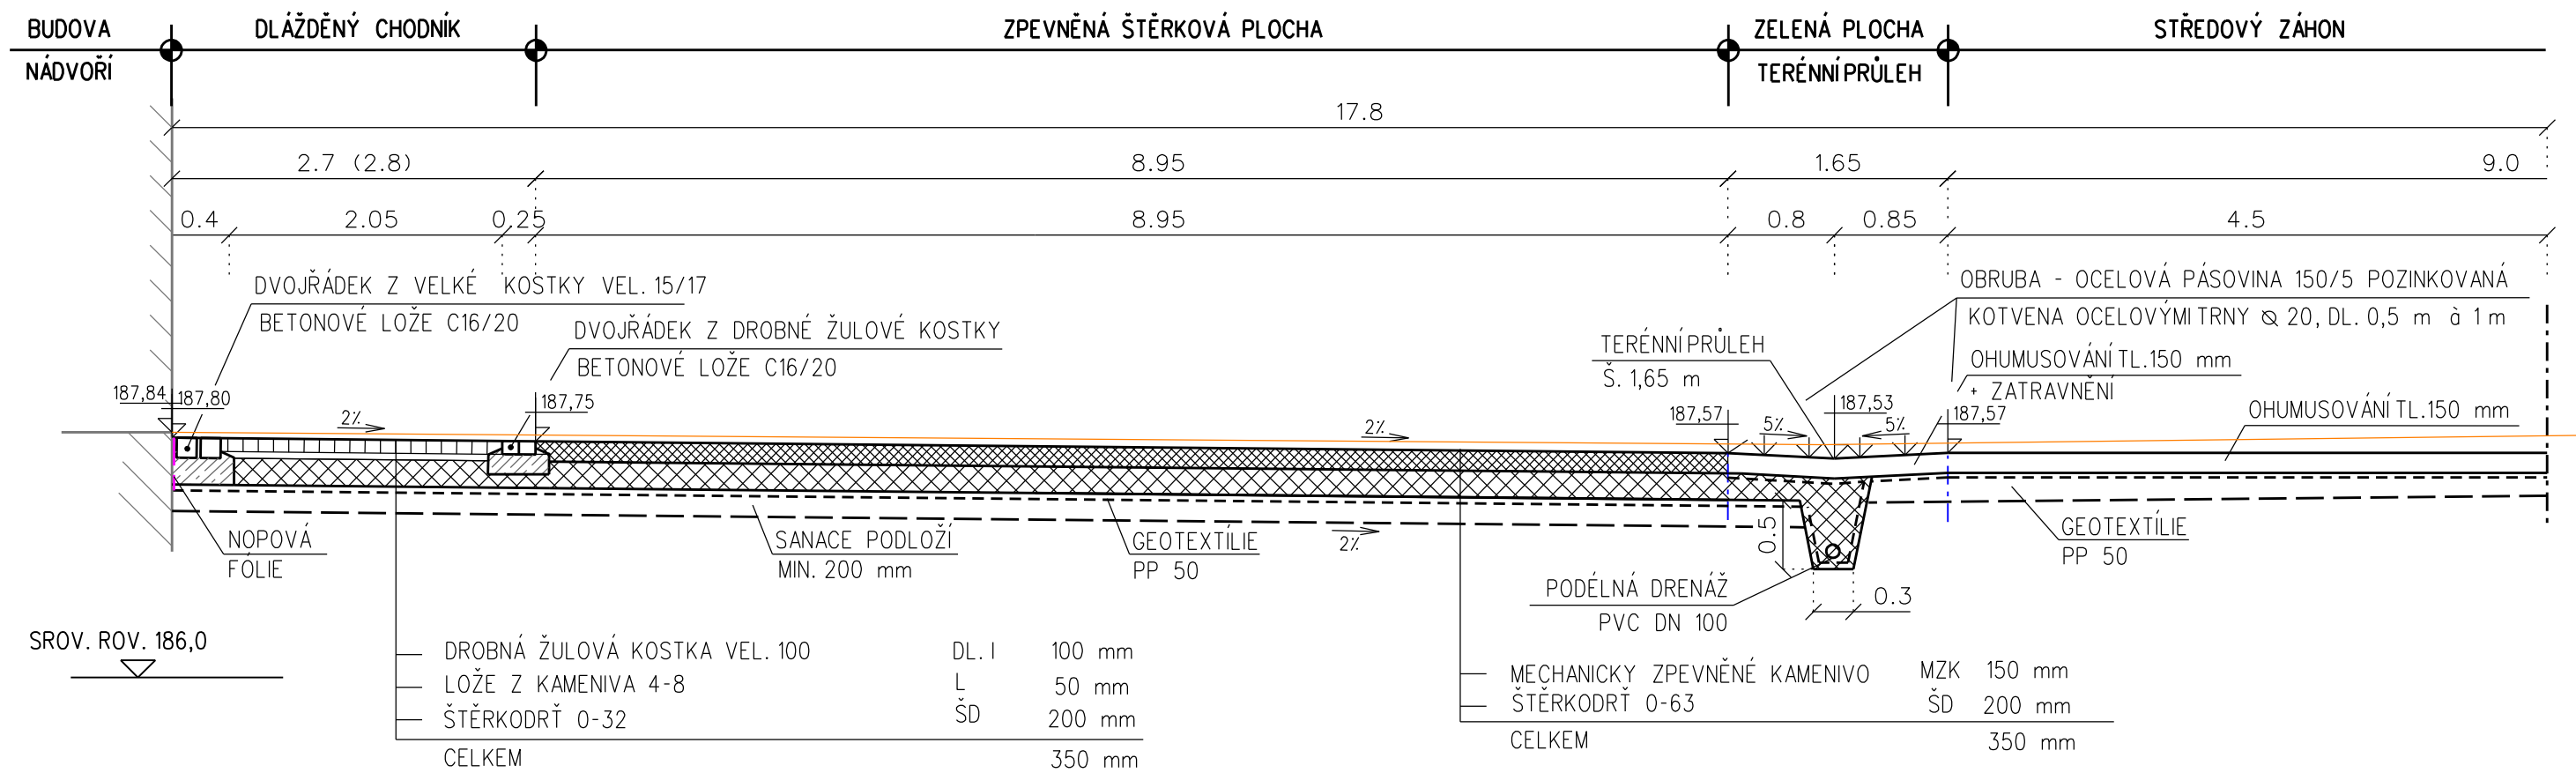

Zodpovědný projektant:	Ing. Ivan Čechmánek	Otisk razítka:	<div><div>SPZ DESIGN</div><div>SPZ DESIGN, s.r.o. Moravská 359/13 779 00 Olomouc - Holice IČ: 278 31 132 telefon: 585 150 411 e-mail: spz.design@seznam.cz web: www.spzdesign.cz</div></div>	
Vypracoval:	Ing. Zbyněk Losenický			
Kreslil:	Ing. Petr Zavadil			
			Účel projektu:	DPS
Kraj: Jihomoravský	Místo: k.ú. Rajhrad	Datum:	10/2025	
Investor: Benediktinské opatství Rajhrad, Klášter 1, 66461 Rajhrad, IČ: 004 89 174		Číslo archivní(zakázky):	52/25	
Název stavby:		Datum expedice/verze:	11/2025/V1	
„Revitalizace veřejných ploch v areálu kláštera Rajhrad“		Formát výkresu:	2x A4	
SO 101 Komunikace a parkovací plochy - I. etapa		Měřítko: 1: 50	Paré číslo:	
Obsah výkresu:	VZOROVÝ PŘÍČNÝ ŘEZ I. – NÁDVOŘÍ	Číslo výkresu: D.1.2c.1		