


	VYMĚRA
1.01	VCHOD 31,9 m²
1.02	CHODBA 16,2 m²
1.03	CHODBA 82,2 m²
1.04	KANCELÁŘ 53,4 m²
1.05	KANCELÁŘ 23,9 m²
1.06	CHODBA 1,3 m²
1.07	SCHODIŠTĚ 20,4 m²
1.08	HYGIENICKÉ ZÁZEMÍ 5,8 m²
1.09	KOMORA 2,1 m²
1.10	TECHNICKÁ MÍSTNOST 3,7 m²
1.11	CHODBA 10,3 m²
1.12	KANCELÁŘ 14,2 m²
1.13	KANCELÁŘ 16,5 m²
1.14	KANCELÁŘ 16,3 m²
1.15	SKLAD 4,8 m²
1.16	VVC 1,4 m²
1.17	PRODEJNÍ PROSTORY 719,5 m²
1.18	SCHODIŠTĚ 8,7 m²
1.19	SKLAD 5,4 m²
CELKEM	1.038,0 m²

SCHÉMA ZAPOJENÍ 1:25

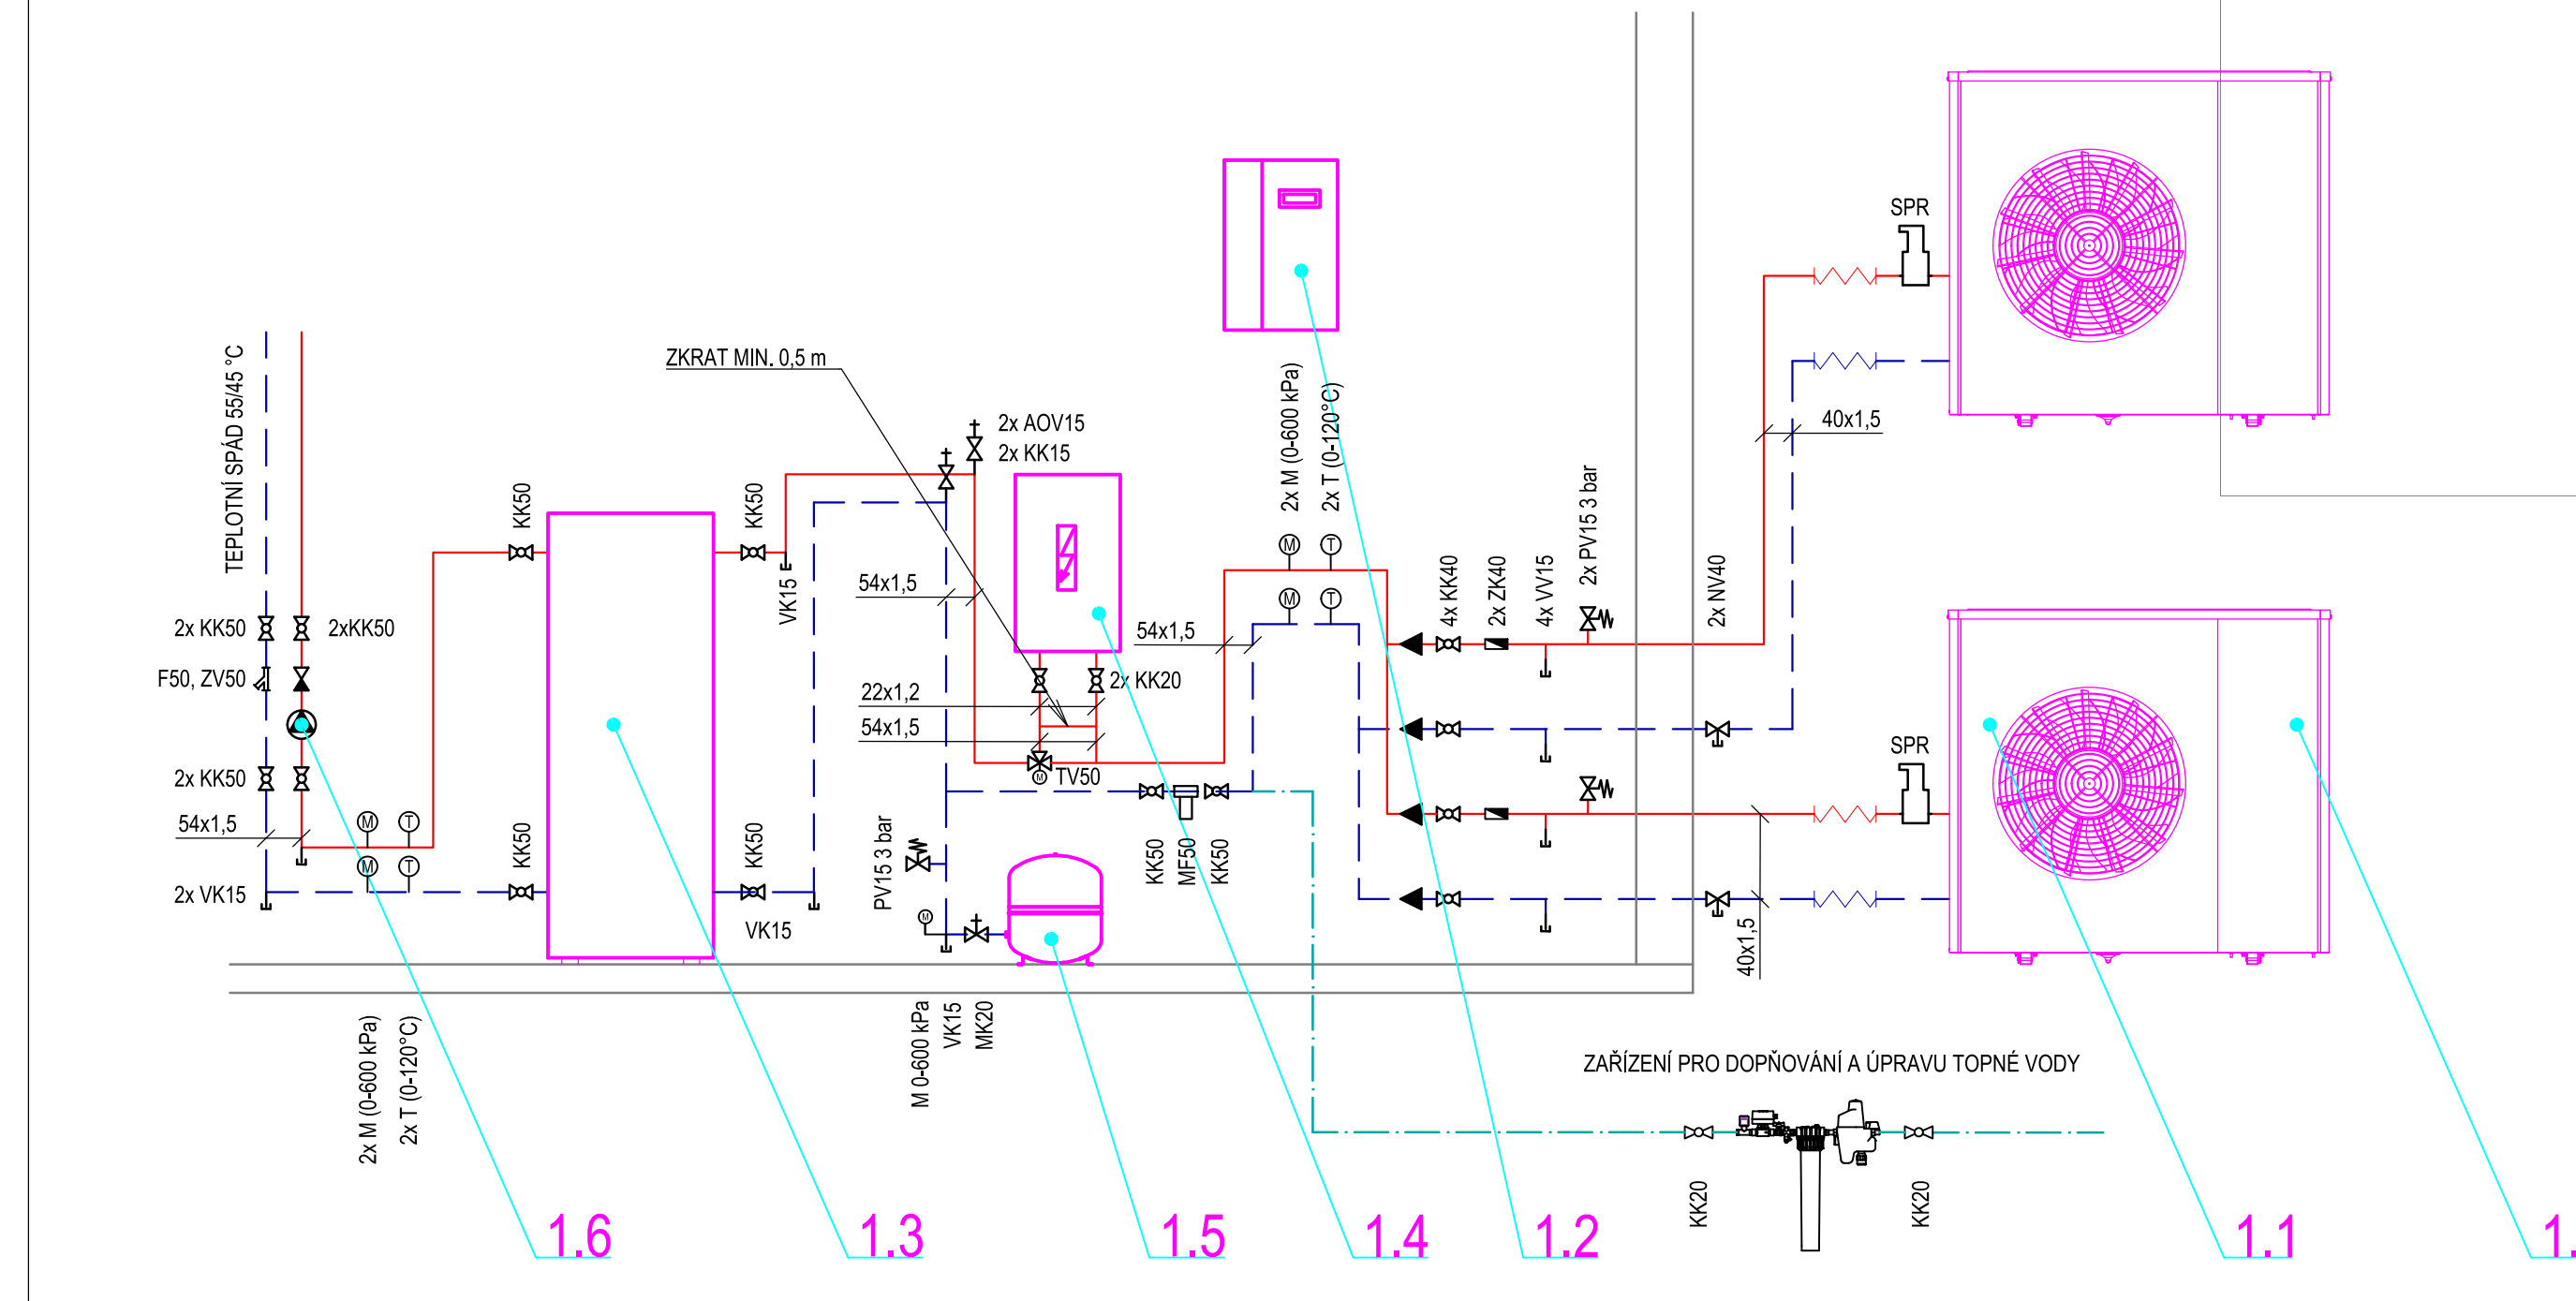

LEGENDA ZAŘÍZENÍ:

- 1.1 VENKOVNÍ JEDNOTKA TČ**
tepelný výkon při 7 °C/15 °C: 16,5 kW
V x Š x H = 1075 x 1430 x 640 mm
Hmotnost 266 kg
Hladina akustického výkonu: 63 dB (A)
el. napájení kompresorů: 400 V, 5,1 kW, 14,5 A
- 1.2 ŘÍDÍCÍ MODUL**
230 V, 50 Hz, třída II AIC
Rozměry 600x400x158 mm (všdH)
Hmotnost 15 kg
- 1.3 AKUMULAČNÍ ZÁSOBNÍK**
Objem 500 L, Ø700 mm, H=1700 mm
Připojení DN50
- 1.4 ELEKTRICKÝ KOTEL**
Příkon 24 kW
400V, třída II A
Rozměry 740x410x315 mm (všdH)
Hmotnost 27 kg
- 1.5 EXPAZNÍ NÁDOBA**
Objem 100 L
Připojení DN25
- 1.6 ČERPADLO**
Doprov. výška čerpadla 8 m
Maximální potisk 20 mbar
Připojení DN20
Příkon 325 W, 230 V
- ZAŘÍZENÍ PRO DOPLNĚVÁNÍ A ÚPRAVU TEPLÉ VODY**
- ZAŘÍZENÍ PRO DOPLNĚVÁNÍ TEPLÉ VODY**
- Automatické doplňování a přídava zařízení
 - Analýza pro správu přídavé vody včetně uzavíracího kohoutu a vzdušného kohoutu, včetně potrubí pro demineralizaci
 - Doplňování vody pro odpočítávání kapacity demineralizačního potrubí
 - Externí tlakové čerpadlo k automatickému doplňování vody

LEGENDA POTRUBÍ:

- POTRUBÍ TEPLÉ VODY - PŘÍVOD 55°C
- POTRUBÍ TEPLÉ VODY - ZPÁTEČKA 40°C
- POTRUBÍ TEPLÉ VODY - PŘÍVOD OD TČ 42x1,5 mm
- POTRUBÍ TEPLÉ VODY - ZPÁTEČKA OD TČ 42x1,5 mm
- POTRUBÍ TEPLÉ VODY - PŘÍVOD OD TČ 35x1,5 mm
- POTRUBÍ TEPLÉ VODY - ZPÁTEČKA OD TČ 35x1,5 mm
- POTRUBÍ VODOVODU - STUŽENÁ VODA
- POTRUBÍ KANALIZACE
- POTRUBÍ KANALIZACE OPATŘENÉ TEPLOVÝMI KABELY
- DESKOVÉ OTOPNÉ TĚLESO

ZNAČENÍ OTOPNÝCH TĚLES:

- 22-070070-60**
RŠ/VK
NAST. 1,40/3,2
- 22-070110-60**
RŠ/VK
NAST. 1,00/2,90
- 22-070120-60**
RŠ/VK
NAST. 1,00/2,90
