


JEDNOPOLOVÉ SCHÉMA BYT. ROZV. RS205

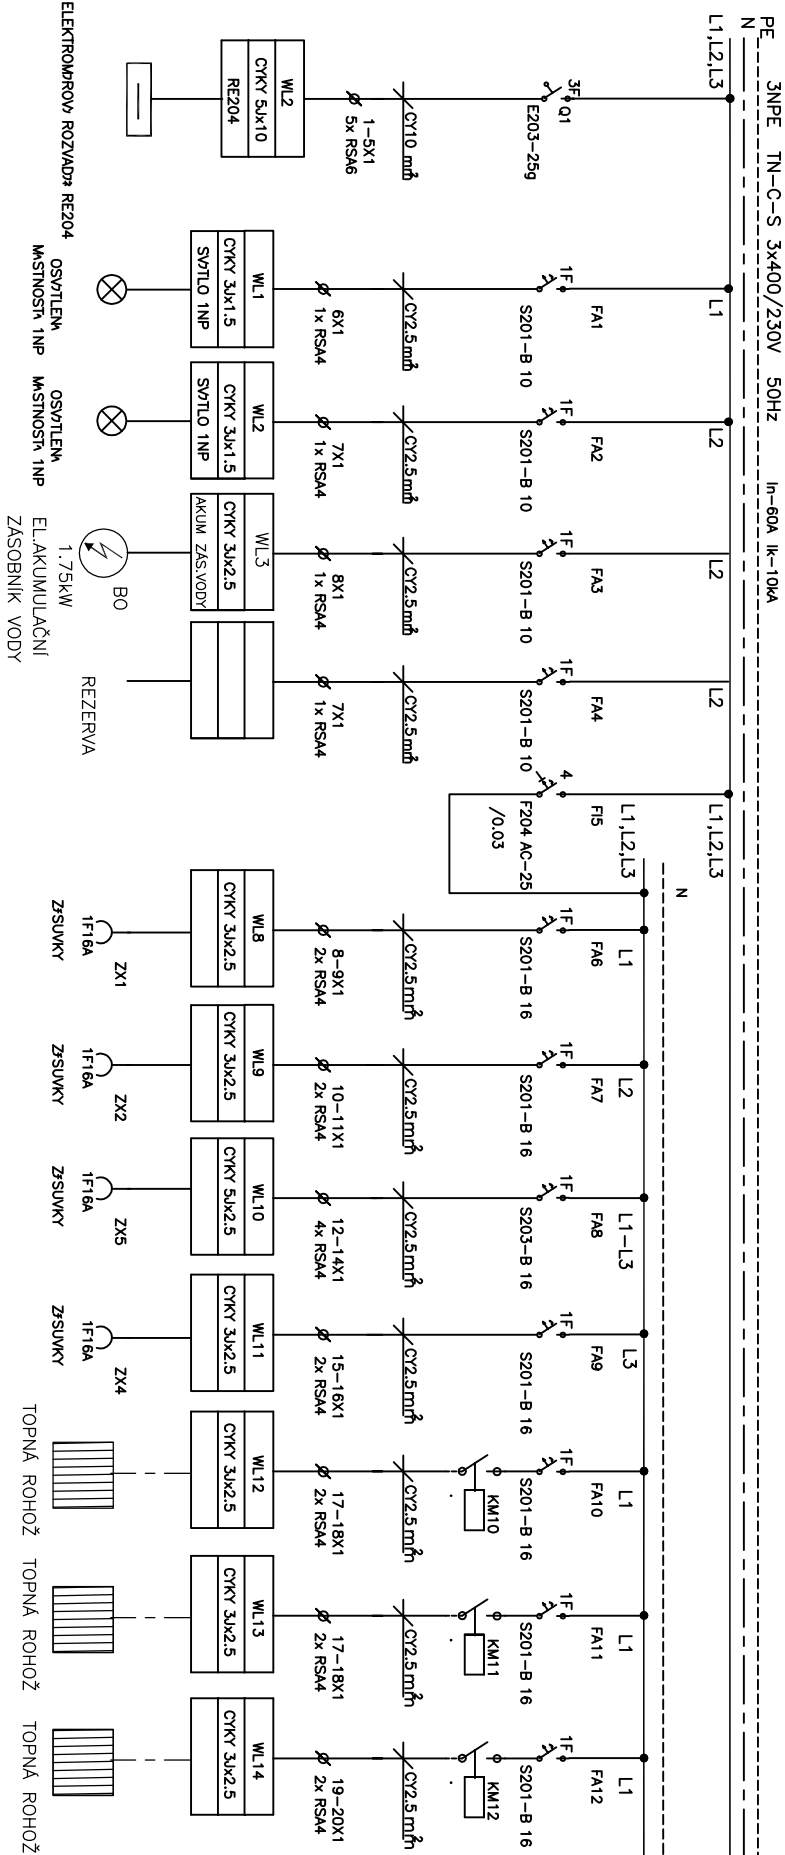

POZNÁMKA
PLASTOVÝ ROZVADĚČ NA ODMĚRU 600x600x100mm
PŘI VÝVODĚ A VÝVODĚ NÁHORE
NÁPĚVLA SOUSTAVY: PŘI VÝVODĚ 3 NPE 50Hz 230/400V/TN-S
VÝVODĚ 3 NPE 50Hz 230/400V/TN-S
OCHRANA PŘED PŘÍČINOU EL. PROUDENÍ: DLE ČSN 3320005-51
OCHRANA SAMOHODNĚ ODPLOUENÍ OD ZDROJE:
1F ZPĚVNÝ A PODLAHOVÝ TOPEL, MÁV V OBVOU PŘEDPŘÍČINOU CHRÁNĚN

STEJNÉ JEDNOPOLOVÉ SCHEMA PLATÍ PRO BYTOVÉ ROZVADĚČE RS213

RS221
RS305
RS313
RS321



REVITALIZACE BYTOVÉHO DOMU ZHOŘ U STŘÍBRA Č.P. 58

DOKUMENTACE PRO PROVÁDĚNÍ STAVBY

GP:		PROJEKTANT ČÁSTI:	
Ing. Jan Brožek		KONSTRUKTOR	
Inž. činnost ve stavebnictví		Miloš Pálen	
Název: J. Ryba 41/9		Kralupy nad Vlt.	
278 01 Kralupy nad Vlt.		ZAK. ČÍSLO:	
ICO: 664 06 293		2017-12 (02/2017)	
LOKALITA:		STAVEBNÍK:	
Zhoř u Stříbra		SBZH z.s.	
č.p. 58		Zhoř u Stříbra č.p. 58	
		IČO: 018 73 032	
OBSAH:		DATUM:	
JEDNOPOLOVÉ SCHÉMA BYT. ROZV. RS205		12/2017	
		MĚŘÍTKO:	
		1:50	
		Č. PŘÍLOHY:	
		F.1.4, G.6	
		Č. PARÉ:	