


JEDNPOLOVÉ SCHÉMA ROZV. RE304

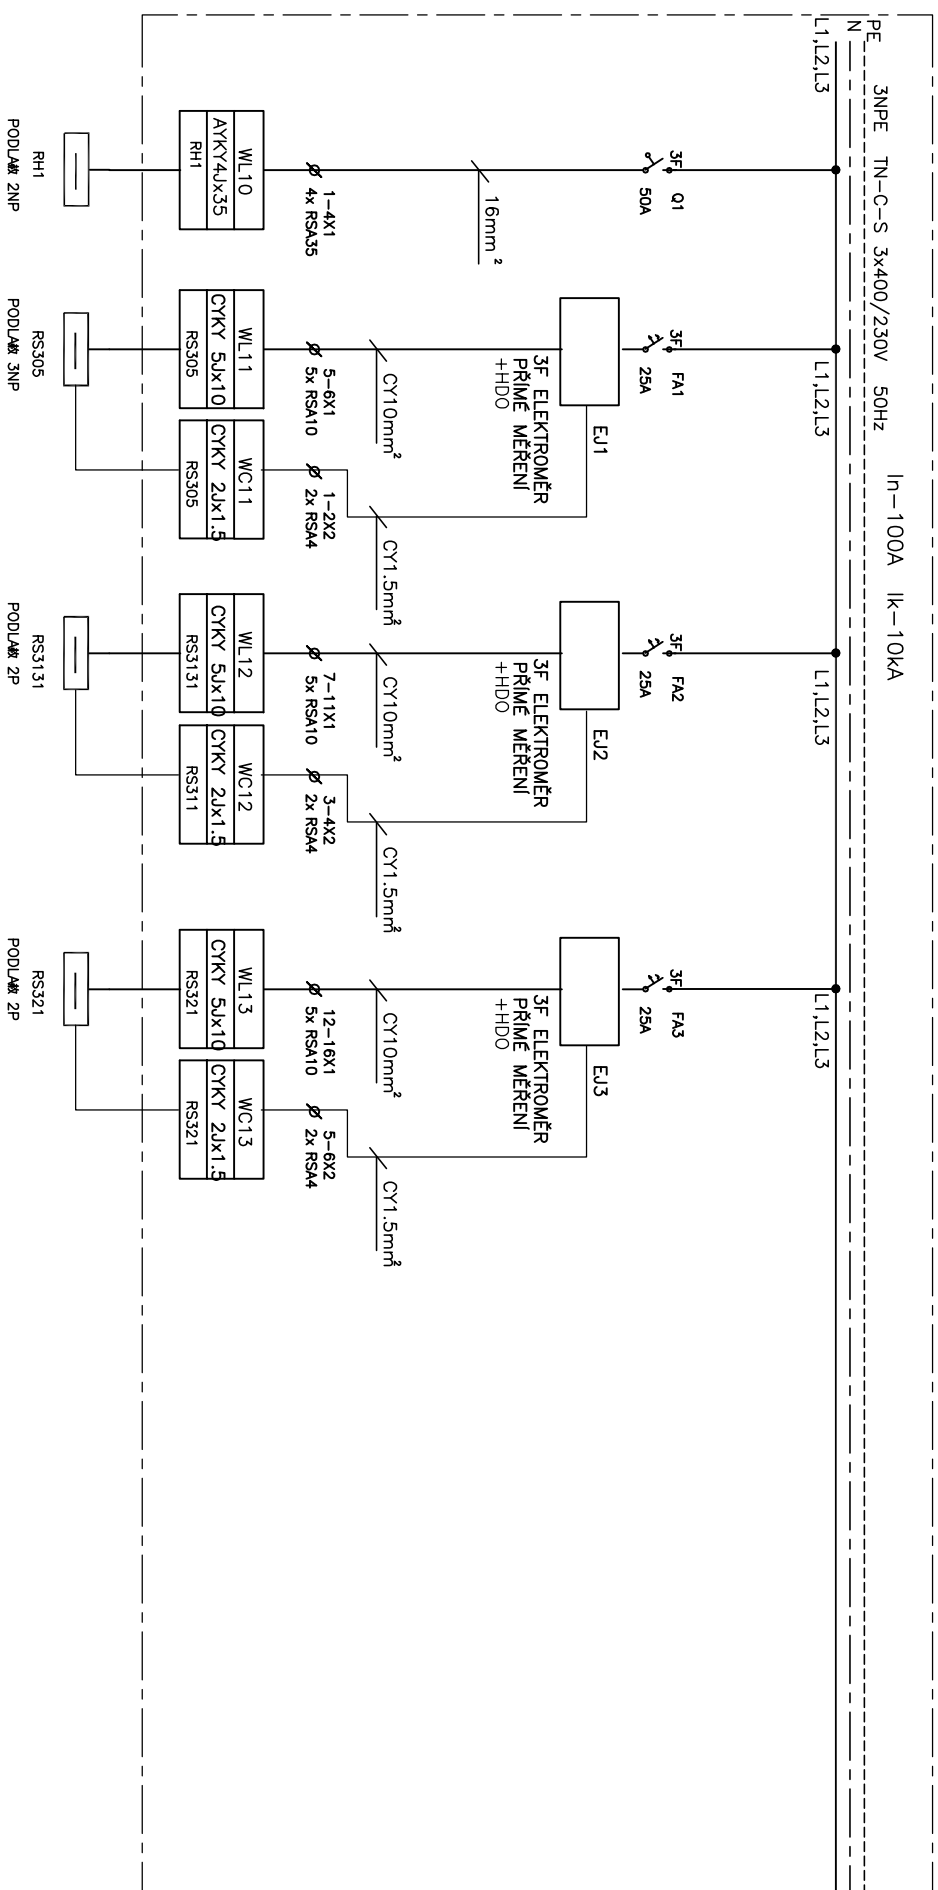

REVITALIZACE BYTOVÉHO DOMU
ZHOŘ U STŘÍBRA Č.P. 58
DOKUMENTACE PRO PROVÁDĚNÍ STAVBY

GP:	PROJEKT
-----	---------

GP: Ing. Jan Brožek Ing. činnost ve stavebnictví Nábr. J. Ryba 14/9 278 01 Kralupy nad Vltavou IČO: 664 06 293	PROJEKTANT ČÁSTI : KONTEKO Milos Pálian Kralupy nad Vlt.	±0,000 = 506,00 Bpv, podlaha 1. NP HIP : Ing. Vladimír Eis VYPRACOVAN : Milos Pálian PROJESE : F.1.4-Technika prostředí staveb ZAK. ČÍSLO : 2017-12 (02/2017)
--	--	--

LOKALITA:	STAVEBNIK:	SBZH z.s.	DATUM :	MĚŘÍTKO:
Zhoř u Stříbra č.p. 58	Zhoř u Stříbra č.p. 58 IČO: 018 73 032		12/2017	1:50

OBSAH : JEDNODLOVÉ SCHÉMA ROZV. RE304	Č. PŘÍLOHY : F.1.4, G.7	Č. PARÉ :

