PŮDORYS 1.NP
ROZVODY VODY

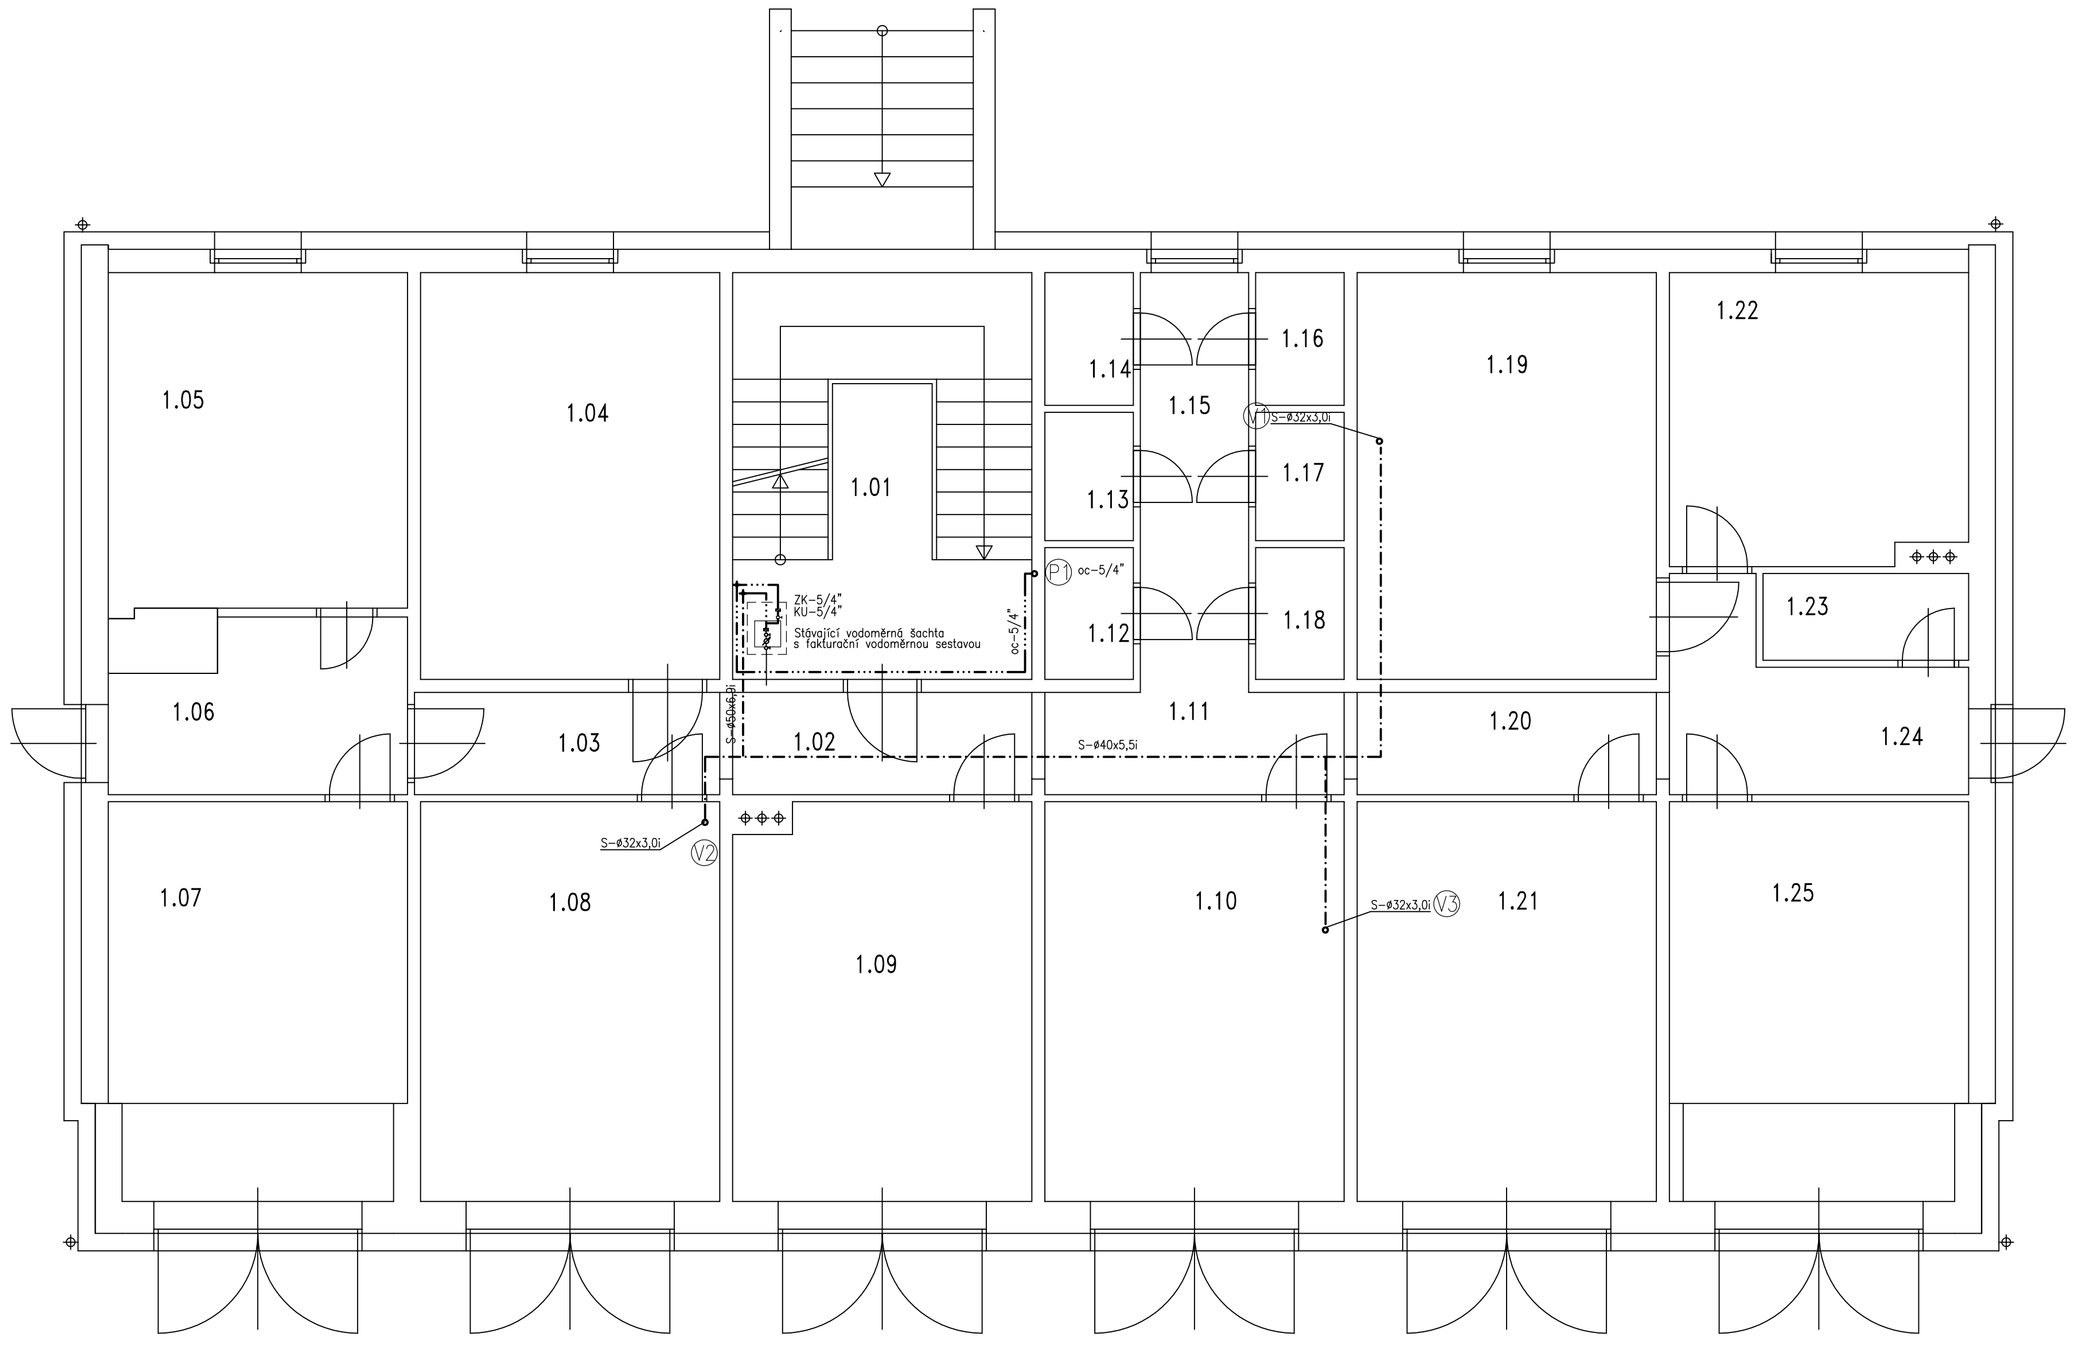

LEGENDA

1) OZNAČENÍ POTRUBÍ

NOVÝ ROZVOD STUDENÉ VODY
NOVÝ ROZVOD TEPLÉ VODY

(V) VODOVODNÍ STOUPAČKA
(H) HYDRANT STOUPAČKA

POZNÁMKA

NOVÝ VNITŘNÍ ROZVOD VODY BUDE PROVEDEN NAPŘ. Z POTRUBÍ PP-R Hostalen PN 20
POTRUBÍ BUDE IZOLOVÁNO IZOLACÍ MIRALON V TL. MIN. 9 MM

2) ZAŘIZOVACÍ PŘEDMĚTY

WC ZÁCHODOVÁ MÍSA KOMBI, NÁDRŽKA, ŠETŘÍCÍ SPLACHOVÁNÍ, ROHÁČEK, PRKÉNKO

U UMYVADLO DITURVITOVÉ BARVA BÍLÁ, SIFON, ROHÁČEK, UMYVADLOVÁ STOJÁNKOVÁ BATERIE,

SP SPRCHOVÁ VANIČKA , ODPAD, ZÁSTĚNA LOMENÁ, SPRCHOVÁ BATERIE (SET), ZÁKRYTOVÝ PANEL

MD MYCÍ DŘEZ NEREZOVÝ JEDNODÍLNÝ S ODKAPÁVACÍ PLOCHOU, SIFON, ROHÁČEK, DŘEZOVÁ PÁKOVÁ BATERIE SE SPRŠKOU

MY STAVEBNÍ PŘIPRAVENOST PRO NAPOJENÍ MYČKY

AP STAVEBNÍ PŘIPRAVENOST PRO NAPOJENÍ PRAČKY HL 406

EO ELEKTRICKÝ ZÁSOBNÍKOVÝ OHŘÍVAČ VODY 120 l VČ. POJISTNÉ BEZP.SESTAVY + HL 21 UMÍSTĚNÍ POD STROPEM

HY HYDRANTOVÁ SKŘÍŇ

LEGENDA MÍSTNOSTÍ – SPOLEČNÉ PROSTORY

Č.M	MÍSTNOST	M2	PODLAHA	STĚNY	STROP
1.01	SCHODIŠTĚ+CHODBA	16,18	BETONOVÁ PODLAHA	NOVÁ OMÍTKA VPC	NOVÁ OMÍTKA VPC
1.02	CHODBA	4,07	BETONOVÁ PODLAHA	NOVÁ OMÍTKA VPC	NOVÁ OMÍTKA VPC
1.03	CHODBA	4,15	BETONOVÁ PODLAHA	NOVÁ OMÍTKA VPC	NOVÁ OMÍTKA VPC
1.04	SKLAD	16,18	BETONOVÁ PODLAHA	NOVÁ OMÍTKA VPC	NOVÁ OMÍTKA VPC
1.05	SKLAD	13,38	BETONOVÁ PODLAHA	NOVÁ OMÍTKA VPC	NOVÁ OMÍTKA VPC
1.06	SCHODBA	6,25	BETONOVÁ PODLAHA	NOVÁ OMÍTKA VPC	NOVÁ OMÍTKA VPC
1.07	SKLAD	15,54	BETONOVÁ PODLAHA	NOVÁ OMÍTKA VPC	NOVÁ OMÍTKA VPC
1.08	SKLAD	15,90	BETONOVÁ PODLAHA	NOVÁ OMÍTKA VPC	NOVÁ OMÍTKA VPC
1.09	SKLAD	15,64	BETONOVÁ PODLAHA	NOVÁ OMÍTKA VPC	NOVÁ OMÍTKA VPC
1.10	SKLAD	15,90	BETONOVÁ PODLAHA	NOVÁ OMÍTKA VPC	NOVÁ OMÍTKA VPC
1.11	CHODBA	4,07	BETONOVÁ PODLAHA	NOVÁ OMÍTKA VPC	NOVÁ OMÍTKA VPC
1.12	CHODBA	6,05	BETONOVÁ PODLAHA	NOVÁ OMÍTKA VPC	NOVÁ OMÍTKA VPC
1.13	SKLEP	1,55	BETONOVÁ PODLAHA	NOVÁ OMÍTKA VPC	NOVÁ OMÍTKA VPC
1.14	SKLEP	1,55	BETONOVÁ PODLAHA	NOVÁ OMÍTKA VPC	NOVÁ OMÍTKA VPC
1.15	SKLEP	1,55	BETONOVÁ PODLAHA	NOVÁ OMÍTKA VPC	NOVÁ OMÍTKA VPC
1.16	SKLEP	1,55	BETONOVÁ PODLAHA	NOVÁ OMÍTKA VPC	NOVÁ OMÍTKA VPC
1.17	SKLEP	1,55	BETONOVÁ PODLAHA	NOVÁ OMÍTKA VPC	NOVÁ OMÍTKA VPC
1.18	SKLEP	1,55	BETONOVÁ PODLAHA	NOVÁ OMÍTKA VPC	NOVÁ OMÍTKA VPC
1.19	CHODBA	4,15	BETONOVÁ PODLAHA	NOVÁ OMÍTKA VPC	NOVÁ OMÍTKA VPC
1.20	SKLAD	16,18	BETONOVÁ PODLAHA	NOVÁ OMÍTKA VPC	NOVÁ OMÍTKA VPC
1.21	SKLAD	15,90	BETONOVÁ PODLAHA	NOVÁ OMÍTKA VPC	NOVÁ OMÍTKA VPC
1.22	SKLAD	11,46	BETONOVÁ PODLAHA	NOVÁ OMÍTKA VPC	NOVÁ OMÍTKA VPC
1.23	SKLAD	2,73	BETONOVÁ PODLAHA	NOVÁ OMÍTKA VPC	NOVÁ OMÍTKA VPC
1.24	SKLAD	15,72	BETONOVÁ PODLAHA	NOVÁ OMÍTKA VPC	NOVÁ OMÍTKA VPC
1.25	CHODBA	6,15	BETONOVÁ PODLAHA	NOVÁ OMÍTKA VPC	NOVÁ OMÍTKA VPC

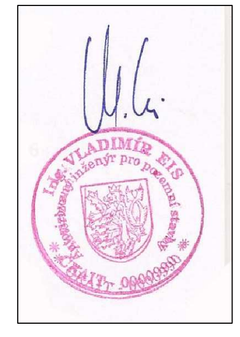

REVITALIZACE BYTOVÉHO DOMU ZHOŘ U STŘÍBRA Č.P. 58

DOKUMENTACE PRO PROVÁDĚNÍ STAVBY

GP: Ing. Jan Brožek, Inž. činnost ve stavebnictví, Nábř. J. Kysa 419, 278 01 Kralupy nad Vltavou, IČO: 664 06 293	PROJEKTANT ČÁSTI: Ing. Jan Brožek, Inž. činnost ve stavebnictví, Nábř. J. Kysa 419, 278 01 Kralupy nad Vltavou, IČO: 664 06 293	±0.000 = 506.00 Bpv, podlaha 1.NP HIP : Ing. Vladimír Eis VYPRACOVAL : Ing. Jan Brožek PROFESE : F.1.4 Technika prostředí staveb ZAK. ČÍSLO : 2017-12 (02/2017)

LOKALITA: Zhoř u Stříbra č.p. 58	STAVEBNÍK: SBZH z.s., Zhoř u Stříbra č.p. 58, IČO: 018 73 032	DATUM: 12/2017	MĚŘÍTKO: 1:50
OBSAH: ROZVODY VODY 1.NP		Č. PŘÍLOHY: F.1.4.E.2	Č. PARE :