



2.NP MIMOŠKOLNÍ BUDOVA

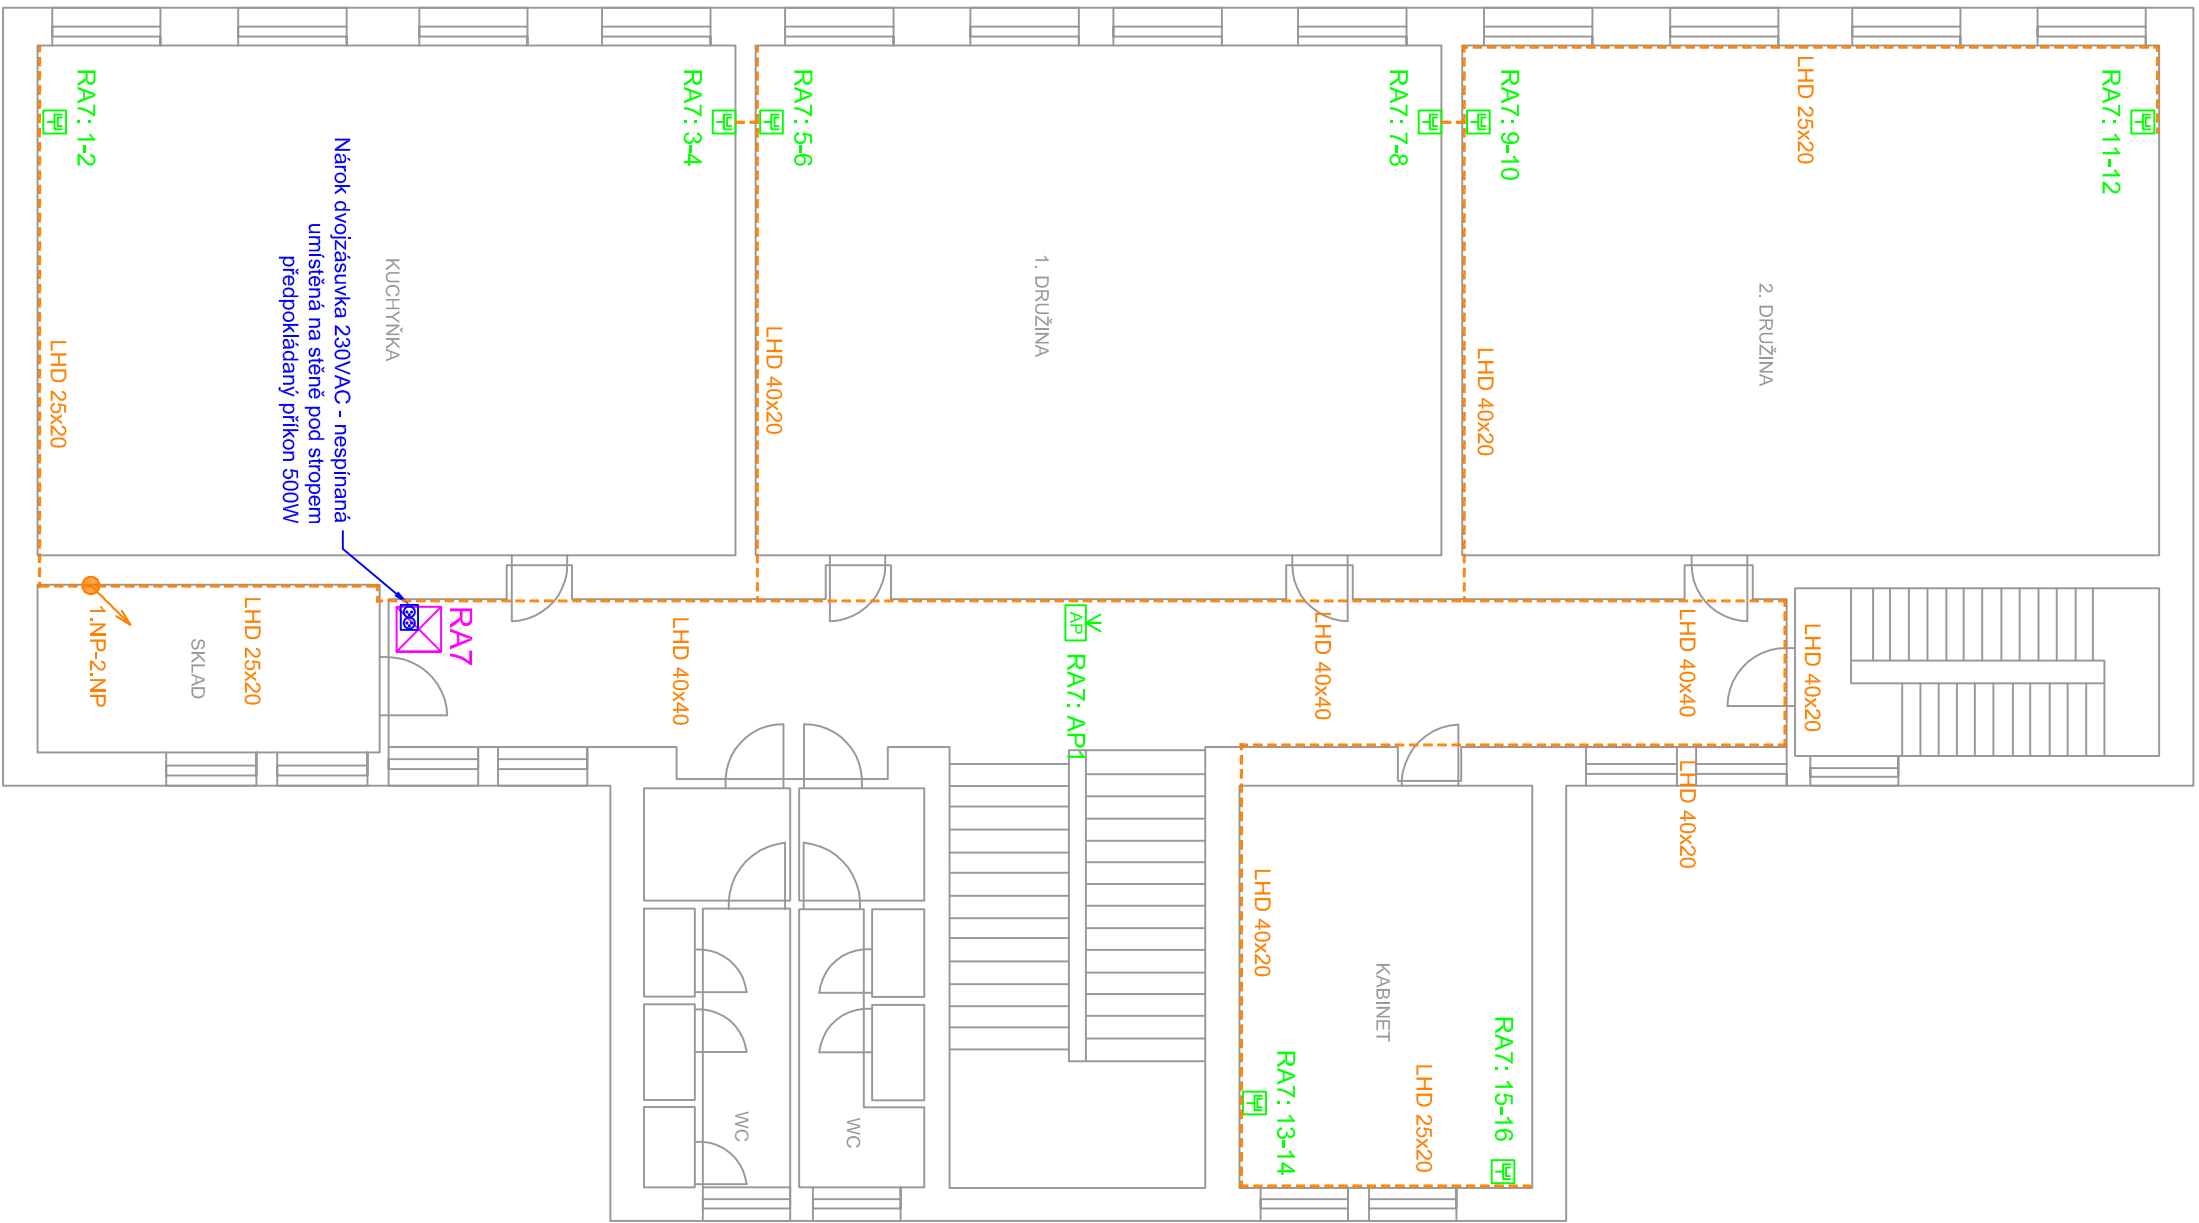

2.NP UČEBNOVÁ ČÁST

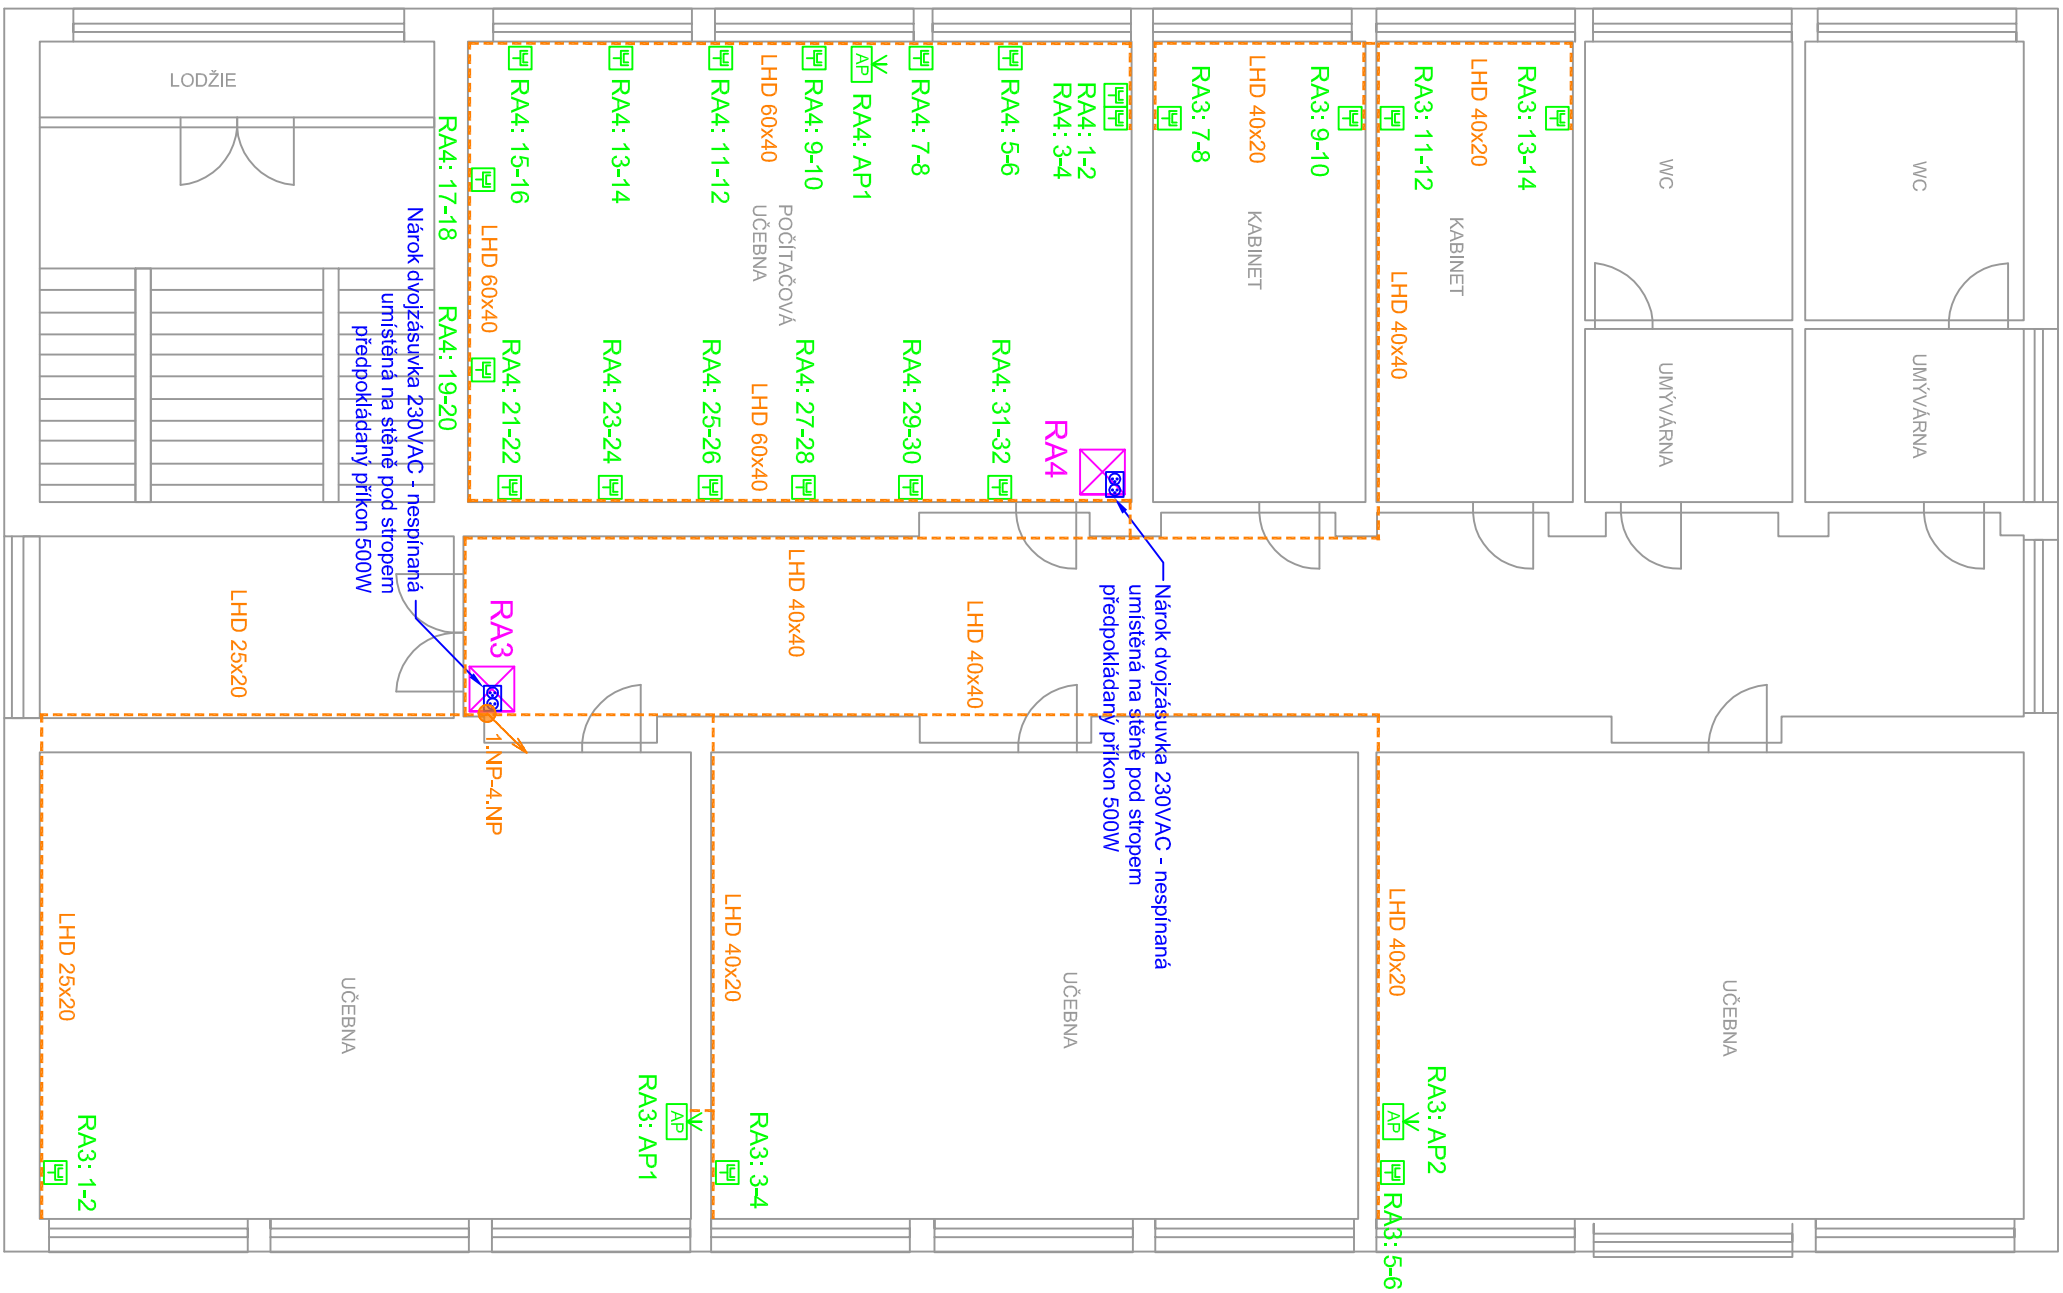

LEGENDA:

- NÁROKOVANÁ SILNOPROUDÁ DVOJZÁSUVKA
- NÁSTĚNNÁ DATOVÁ DVOJZÁSUVKA CAT6
- ACCESS POINT
- DATOVÝ VÝVOD CAT6 ZAKONČENÝ RJ45
- 19" RACK SLABOPROPOUDU ZAVĚŠENÝ NA STĚNĚ POD STROPEM
- NÁSTĚNNÁ LIŠTA VKLÁDAČI, PLASTOVÁ

VYPRACOVAL:	VED. PROJEKTANT:	SCHVÁLIL:	COMPLEX	
-------------	------------------	-----------	---------	--

Antonín Turek, DIS, CTS	Jiří Chládek	Jiří Chládek	VŠE PRO PREZENTACI	
-------------------------	--------------	--------------	--------------------	--

MÚ - OÚ:	A4			
----------	----	--	--	--

INVESTOR:	-			
-----------	---	--	--	--

STAVBA - OBJEKT:	DATUM			
------------------	-------	--	--	--

Základní a Mateřská škola Vrbovce	04/2016			
-----------------------------------	---------	--	--	--

Vrbovce 143, 671 24	DPS			
---------------------	-----	--	--	--

ROZVODY LAN A WIFI	MÉRITVO			
--------------------	---------	--	--	--

2.NP	ČÍS. ZAK.			
------	-----------	--	--	--

2	-			
---	---	--	--	--

2	ČÍSLO VÝKRESU:			
---	----------------	--	--	--

2	REV.			
---	------	--	--	--