


SITUACE ŠIRŠÍCH VZTAHŮ

M 1:1 000

LEGENDA:

- NAVRŽENÉ KOMUNIKACE
— OPĚRNÁ ZED
- NAVRŽENÉ SÍŤE:**
- KANALIZACE DEŠŤOVÁ
 - KANALIZACE DEŠŤOVÁ – PŘÍPOJKA
 - PŘÍPOJKA NN – PODZEMNÍ VEDENÍ
 - PRODLOUŽENÍ VODOVODNÍHO RADU
 - VODOVODNÍ PŘÍPOJKA

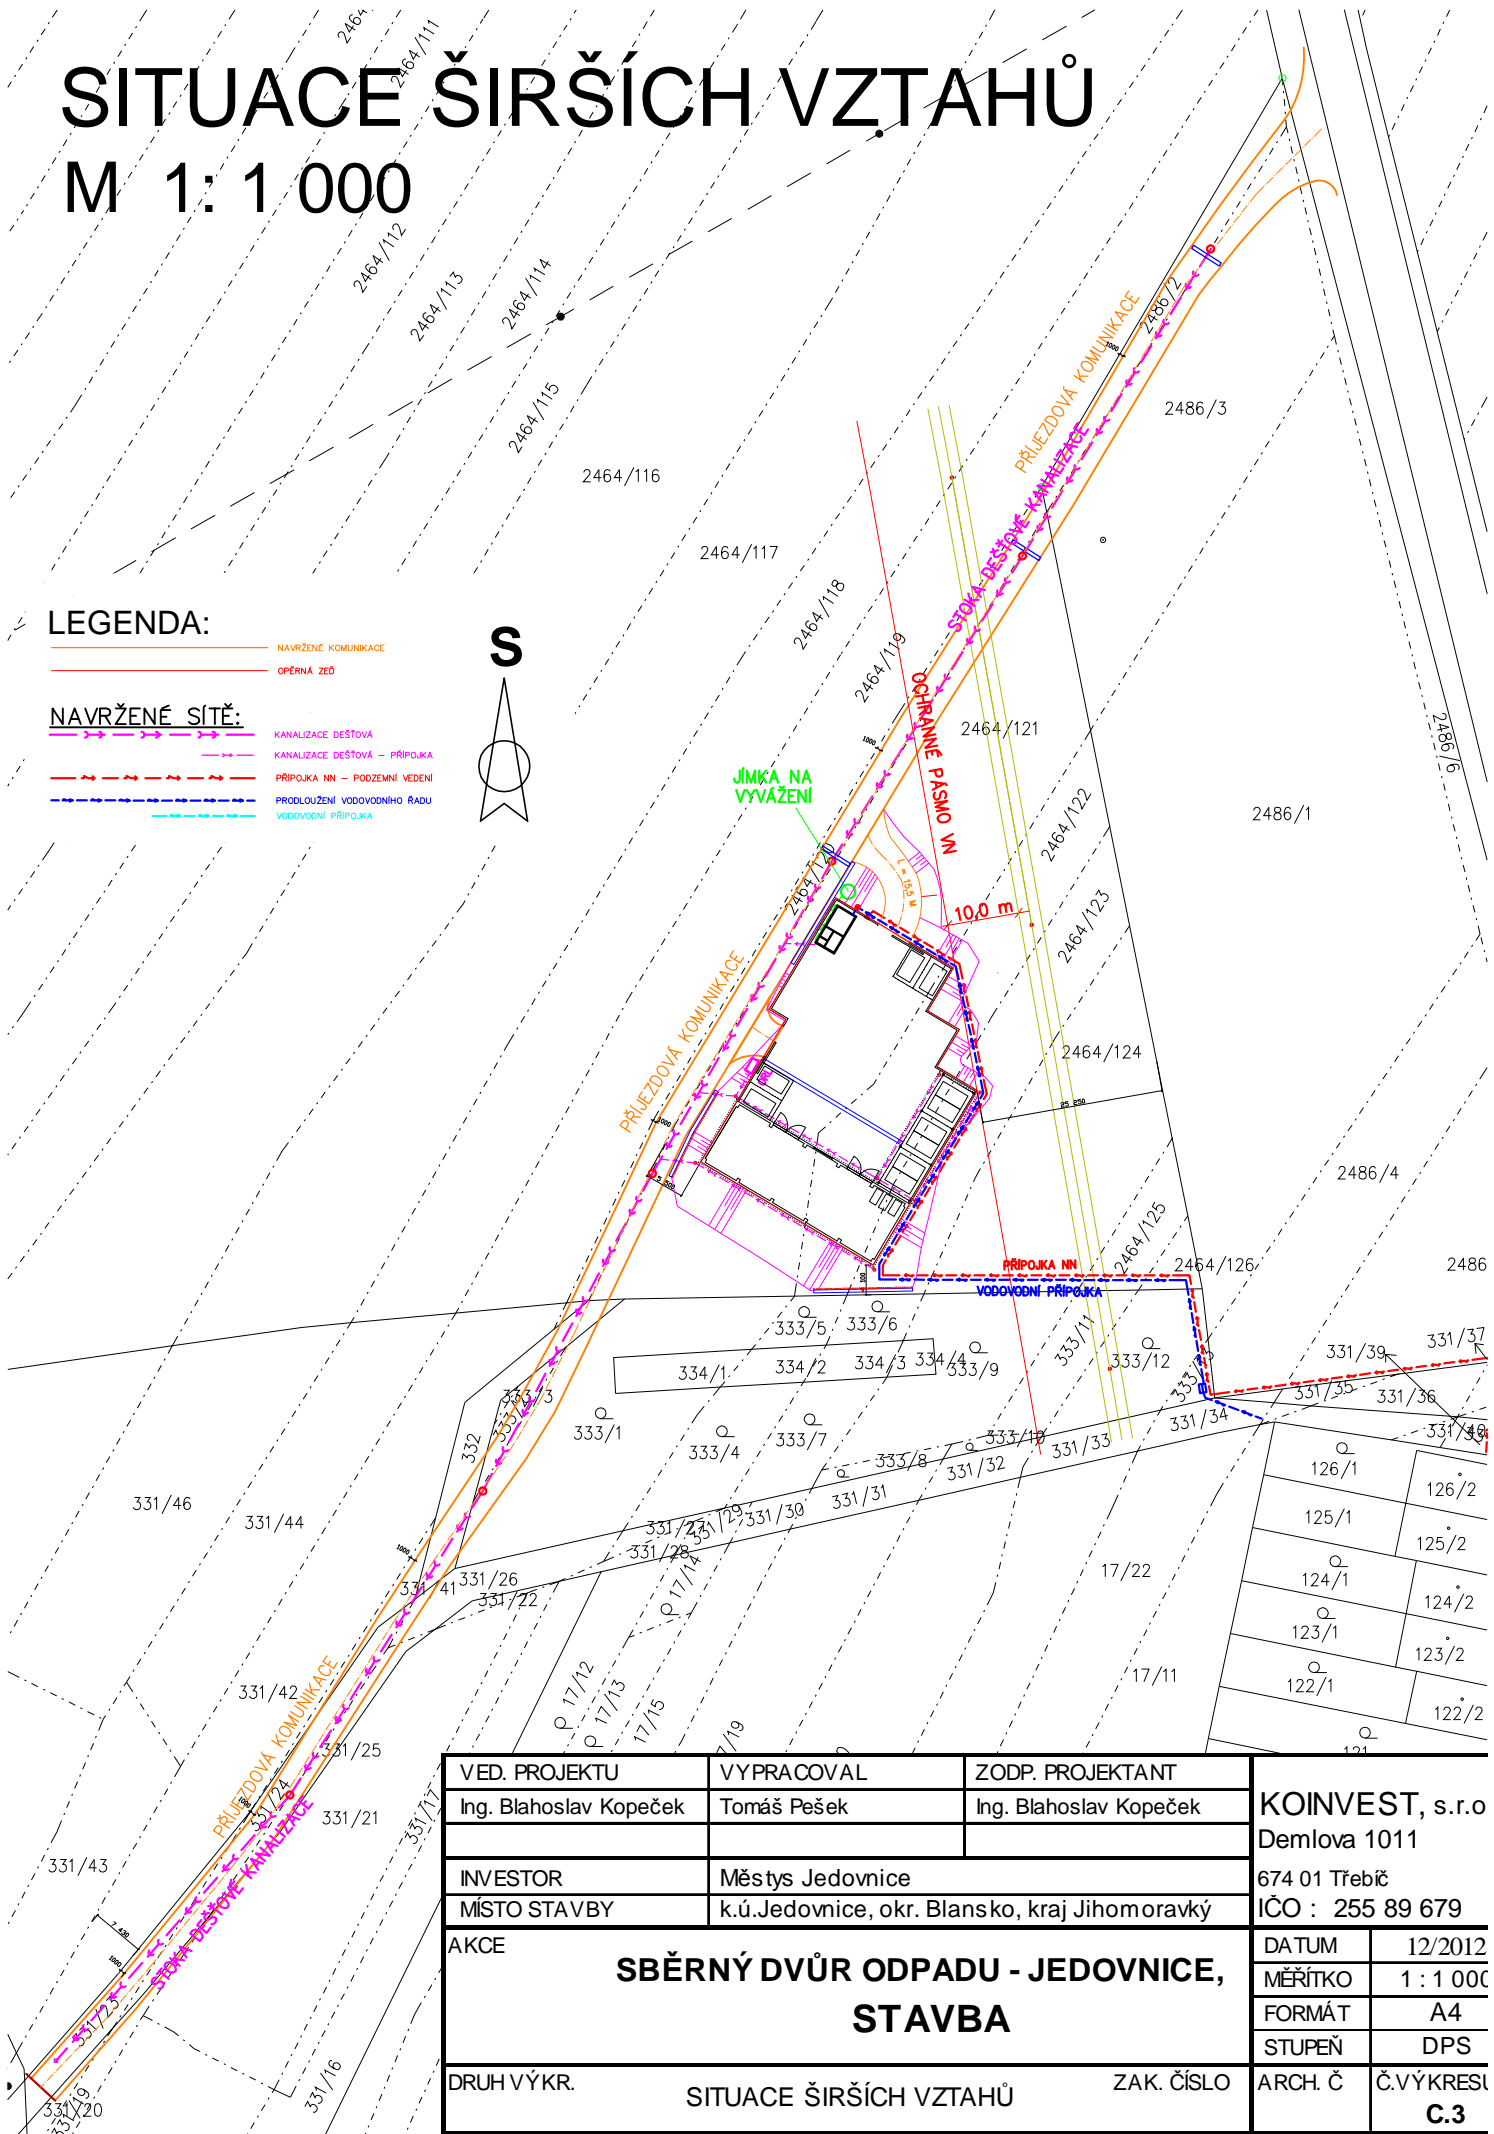

VED. PROJEKTU	VYPRACOVAL	ZODP. PROJEKTANT	KOINVEST, s.r.o Demlova 1011 674 01 Třebíč IČO : 255 89 679	
Ing. Blahoslav Kopeček	Tomáš Pešek	Ing. Blahoslav Kopeček		
INVESTOR	Městys Jedovnice			
MÍSTO STAVBY	k.ú.Jedovnice, okr. Blansko, kraj Jihomoravský			
AKCE SBĚRNÝ DVŮR ODPADU - JEDOVNICE, STAVBA			DATUM	12/2012
			MĚŘITKO	1 : 1 000
			FORMÁT	A4
			STUPEŇ	DPS
DRUH VÝKR.	SITUACE ŠIRŠÍCH VZTAHŮ	ZAK. ČÍSLO	ARCH. Č	Č.VÝKRESU C.3