


OPĚRNÁ ZEĎ 2 - ŘEZ B-B'

M 1 : 25

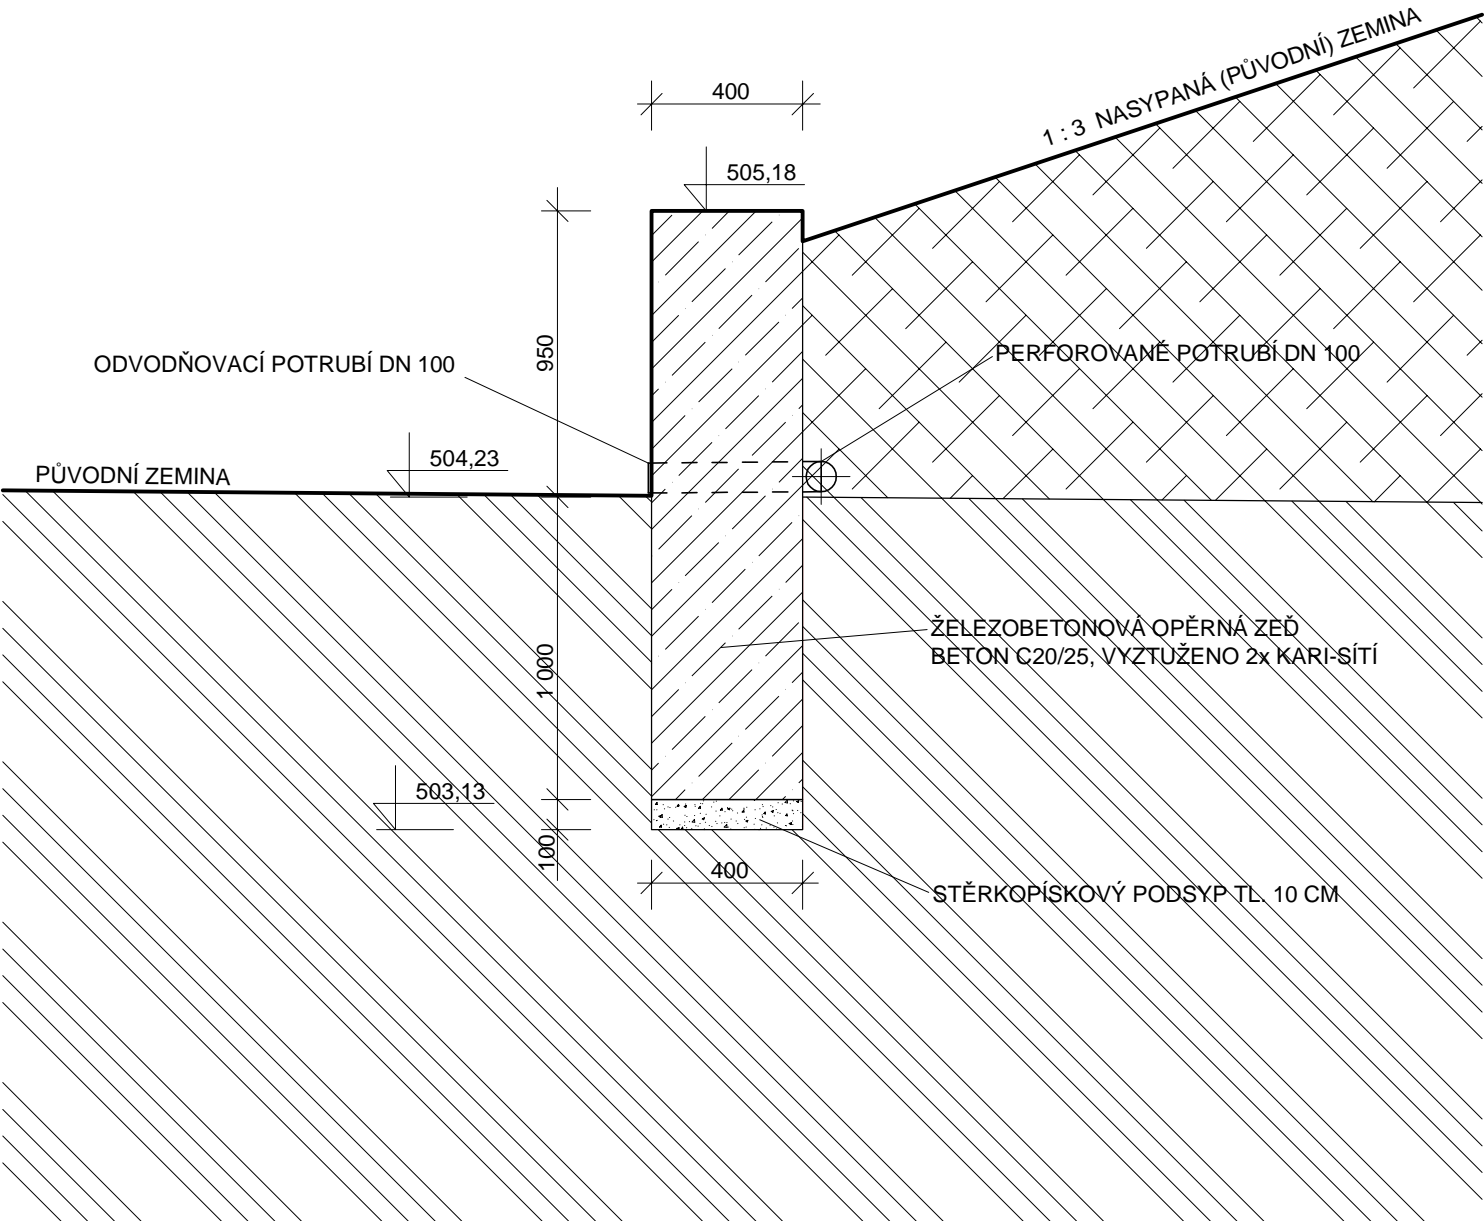

VED. PROJEKTU	VYPRACOVAL	ZODP. PROJEKTANT	KOINVEST, s.r.o. Demlova 1011 674 01 Třebíč IČO : 255 89 679	
Ing. Blahoslav Kopeček	Tomáš Pešek	Ing. Blahoslav Kopeček		
INVESTOR	Městys Jedovnice			
MÍSTO STAVBY	k.ú. Jedovnice, okr. Blansko, kraj Jihomoravský		IČO : 255 89 679	
AKCE SBĚRNÝ DVŮR ODPADU - JEDOVNICE, STAVBA So.10 - HRUBÉ TERNÉNNÍ ÚPRAVY			DATUM	12/2012
			MĚŘÍTKO	1 : 25
			FORMÁT	A4
			STUPEŇ	DPS
DRUH VÝKR.	OPĚRNÁ ZEĎ 2 - ŘEZ B-B'	ZAK. ČÍSLO	ARCH. Č	Č.VÝKRES F.10.4.2