PŮDORYS 3.NP

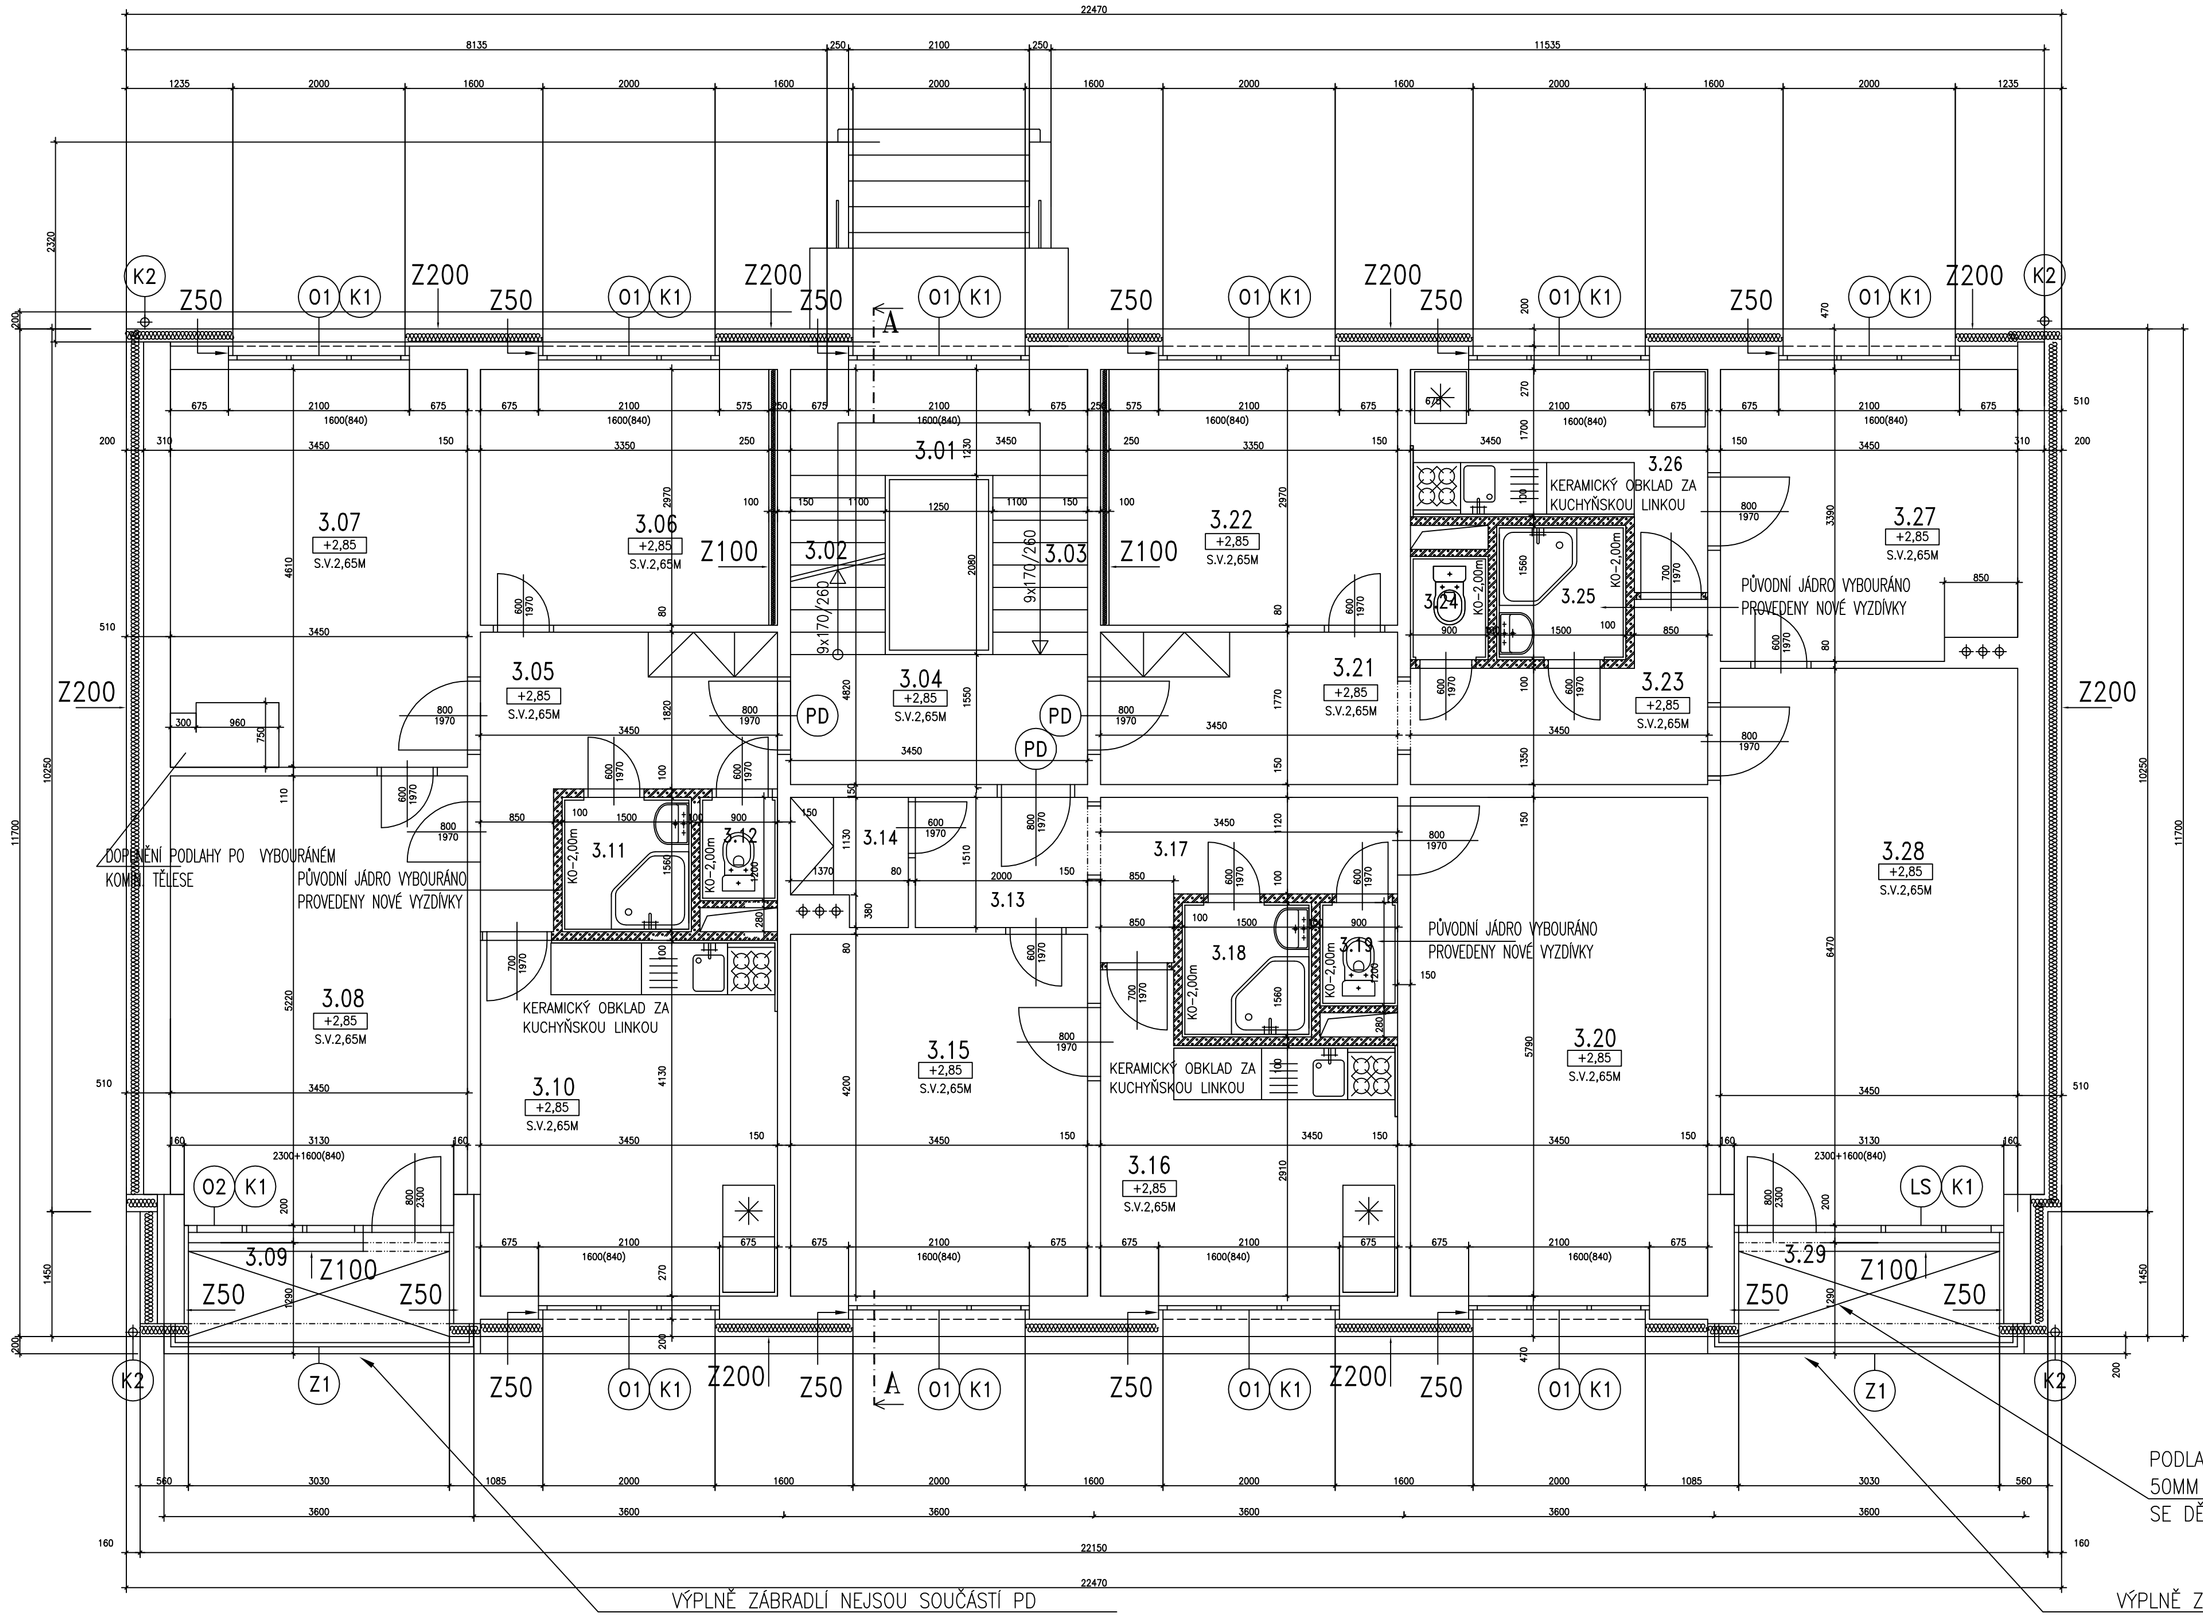

LEGENDA MÍSTNOSTÍ – SPOLEČNÉ PROSTORY					
Č.M	MÍSTNOST	M2	PODLAHA	STĚNY	STROP
3.01	PODESTA	4,24	KERAMICKÁ DLAŽBA LEPENÁ NA ŽIF MALTU	NOVÁ OMÍTKA-ŠTUK + MALBA	SDK + MALBA
3.02	SCHODIŠTĚ Z 1.NP. DO 2.N.P.	2,29	KERAMICKÁ DLAŽBA LEPENÁ NA ŽIF MALTU	NOVÁ OMÍTKA-ŠTUK + MALBA	SDK + MALBA
3.03	SCHODIŠTĚ Z 2.NP. DO 3.N.P.	2,29	KERAMICKÁ DLAŽBA LEPENÁ NA ŽIF SCHODY	NOVÁ OMÍTKA-ŠTUK + MALBA	SDK + MALBA
3.04	PODESTA-VSTUP DO BYTŮ	5,21	KERAMICKÁ DLAŽBA LEPENÁ NA ŽIF MALTU	NOVÁ OMÍTKA-ŠTUK + MALBA	SDK + MALBA

LEGENDA MÍSTNOSTÍ – BYT 3+1					
Č.M	MÍSTNOST	M2	PODLAHA	STĚNY	STROP
3.05	PŘEDSÍŇ – ŠATNA	7,65	POTĚR SAMONIVELAČNÍ TL. 35 MM LAMELOVÁ PODLAHA VYSOŘENÁ EL	NOVÁ OMÍTKA-ŠTUK + MALBA	SDK + MALBA
3.06	OBYTNÁ MÍSTNOST	9,95	POTĚR SAMONIVELAČNÍ TL. 35 MM LAMELOVÁ PODLAHA VYSOŘENÁ EL	NOVÁ OMÍTKA-ŠTUK + MALBA	SDK + MALBA
3.07	OBYTNÁ MÍSTNOST	15,00	POTĚR SAMONIVELAČNÍ TL. 35 MM LAMELOVÁ PODLAHA VYSOŘENÁ EL	NOVÁ OMÍTKA-ŠTUK + MALBA	SDK + MALBA
3.08	OBYTNÁ MÍSTNOST	17,89	POTĚR SAMONIVELAČNÍ TL. 35 MM LAMELOVÁ PODLAHA VYSOŘENÁ EL	NOVÁ OMÍTKA-ŠTUK + MALBA	SDK + MALBA
3.09	LODŽIE	3,69	KERAMICK DLAŽBA-NOVÁ PODLAHA VČETNĚ HYDROIZOLACE A TEPELNÉ IZOLACE	ZÁKLADNÍ STĚRKA + TENKOVRSTVÁ FASÁDNÍ OMÍTKA	SDK + MALBA
3.10	KUCHYNĚ + JÍDELNA	14,50	POTĚR SAMONIVELAČNÍ TL. 35 MM LAMELOVÁ PODLAHA VYSOŘENÁ EL	NOVÁ OMÍTKA-ŠTUK + MALBA	SDK + MALBA
3.11	KOUPELNA	2,48	POTĚR SAMONIVELAČNÍ TL. 35 MM LAMELOVÁ PODLAHA VYSOŘENÁ EL	NOVÁ OMÍTKA-ŠTUK + MALBA + KER.OBK. 2,00M	SDK + MALBA
3.12	WC	0,84	POTĚR SAMONIVELAČNÍ TL. 35 MM LAMELOVÁ PODLAHA VYSOŘENÁ EL	NOVÁ OMÍTKA-ŠTUK + MALBA + KER.OBK. 2,00M	SDK + MALBA

LEGENDA MÍSTNOSTÍ – BYT 2+1					
Č.M	MÍSTNOST	M2	PODLAHA	STĚNY	STROP
3.13	PŘEDSÍŇ	3,02	POTĚR SAMONIVELAČNÍ TL. 35 MM LAMELOVÁ PODLAHA VYSOŘENÁ EL	NOVÁ OMÍTKA-ŠTUK + MALBA	SDK + MALBA
3.14	ŠATNA	1,81	POTĚR SAMONIVELAČNÍ TL. 35 MM LAMELOVÁ PODLAHA VYSOŘENÁ EL	NOVÁ OMÍTKA-ŠTUK + MALBA	SDK + MALBA
3.15	OBYTNÁ MÍSTNOST	14,50	POTĚR SAMONIVELAČNÍ TL. 35 MM LAMELOVÁ PODLAHA VYSOŘENÁ EL	NOVÁ OMÍTKA-ŠTUK + MALBA	SDK + MALBA
3.16	KUCHYNĚ+JÍDELNA	10,97	POTĚR SAMONIVELAČNÍ TL. 35 MM LAMELOVÁ PODLAHA VYSOŘENÁ EL	NOVÁ OMÍTKA-ŠTUK + MALBA	SDK + MALBA
3.17	CHODBA	4,54	POTĚR SAMONIVELAČNÍ TL. 35 MM LAMELOVÁ PODLAHA VYSOŘENÁ EL	NOVÁ OMÍTKA-ŠTUK + MALBA + KER.OBK. 2,00M	SDK + MALBA
3.18	KOUPELNA	2,48	POTĚR SAMONIVELAČNÍ TL. 35 MM LAMELOVÁ PODLAHA VYSOŘENÁ EL	NOVÁ OMÍTKA-ŠTUK + MALBA + KO 2,00M	SDK + MALBA
3.19	WC	17,05	POTĚR SAMONIVELAČNÍ TL. 35 MM LAMELOVÁ PODLAHA VYSOŘENÁ EL	NOVÁ OMÍTKA-ŠTUK + MALBA + KO 2,00M	SDK + MALBA
3.20	OBYTNÁ MÍSTNOST	0,84	POTĚR SAMONIVELAČNÍ TL. 35 MM LAMELOVÁ PODLAHA VYSOŘENÁ EL	NOVÁ OMÍTKA-ŠTUK + MALBA	SDK + MALBA

LEGENDA MÍSTNOSTÍ – BYT 2+1					
Č.M	MÍSTNOST	M2	PODLAHA	STĚNY	STROP
3.21	PŘEDSÍŇ	8,12	POTĚR SAMONIVELAČNÍ TL. 35 MM LAMELOVÁ PODLAHA VYSOŘENÁ EL	NOVÁ OMÍTKA-ŠTUK + MALBA	SDK + MALBA
3.22	OBYTNÁ MÍSTNOST	9,95	POTĚR SAMONIVELAČNÍ TL. 35 MM LAMELOVÁ PODLAHA VYSOŘENÁ EL	NOVÁ OMÍTKA-ŠTUK + MALBA	SDK + MALBA
3.23	CHODBA	5,41	POTĚR SAMONIVELAČNÍ TL. 35 MM LAMELOVÁ PODLAHA VYSOŘENÁ EL	NOVÁ OMÍTKA-ŠTUK + MALBA	SDK + MALBA
3.24	WC	0,84	POTĚR SAMONIVELAČNÍ TL. 35 MM LAMELOVÁ PODLAHA VYSOŘENÁ EL	NOVÁ OMÍTKA-ŠTUK + MALBA + KO 2,00M	SDK + MALBA
3.25	KOUPELNA	2,48	POTĚR SAMONIVELAČNÍ TL. 35 MM LAMELOVÁ PODLAHA VYSOŘENÁ EL	NOVÁ OMÍTKA-ŠTUK + MALBA + KO 2,00M	SDK + MALBA
3.26	KUCHYNĚ	8,76	POTĚR SAMONIVELAČNÍ TL. 35 MM LAMELOVÁ PODLAHA VYSOŘENÁ EL	NOVÁ OMÍTKA-ŠTUK + MALBA	SDK + MALBA
3.27	OBYTNÁ MÍSTNOST	11,45	POTĚR SAMONIVELAČNÍ TL. 35 MM LAMELOVÁ PODLAHA VYSOŘENÁ EL	NOVÁ OMÍTKA-ŠTUK + MALBA	SDK + MALBA
3.28	OBYTNÁ MÍSTNOST	22,21	POTĚR SAMONIVELAČNÍ TL. 35 MM LAMELOVÁ PODLAHA VYSOŘENÁ EL	NOVÁ OMÍTKA-ŠTUK + MALBA	SDK + MALBA
3.29	LODŽIE	3,69	KERAMICK DLAŽBA-NOVÁ PODLAHA VČETNĚ HYDROIZOLACE A TEPELNÉ IZOLACE	ZÁKLADNÍ STĚRKA + TENKOVRSTVÁ FASÁDNÍ OMÍTKA	SDK + MALBA

SKLADBY KONSTRUKCÍ

Z200-ZATEPLOVACÍ SYSTÉM VNĚJŠÍCH STĚN TL. 200 MM
CERTIFIKOVANÝ ZATEPLOVACÍ SYSTÉM NPŘ. RAUMAT EPS
- OBVODOVÁ STĚNA, OPRAVA A OČISTĚNÍ STÁVAJÍCÍ OMÍTKY
- VYSPRAVENÍ NEROVNOSTÍ VĚTŠÍCH NEŽ +- 5MM VPC OMÍTKOU
- APLIKACE LEPÍCÍ STĚRKY (SOUČÁST ZATEPLOVACÍHO SYSTÉMU)
- POLYSTYRÉNOVÉ FASÁDNÍ DESKY EPS 70 F, TL.200MM
- KOTVENÍ POLYSTYRÉNU HMOŽDINKAMI (POČET A UMÍSTĚNÍ DLE TECHNOLOGICKÉHO PŘEDPISU DODAVATELE ZATEPLOVACÍHO SYSTÉMU)
- LEPÍCÍ STĚRKA SE SKLOTEXTILNÍ SÍŤOVINOU
- ZÁKLADNÍ STĚRKA + TENKOVRSTVÁ FASÁDNÍ OMÍTKA

Z50-ZATEPLENÍ OSTĚNÍ, NADPRAŽÍ A PARAPETŮ OTVORŮ PRO OKNA TL.50MM
- ZATEPLENÍ POLYSTYRÉNOVÉ FASÁDNÍ DESKY EPS 70 F, TL.50MM
- OSTATNÍ VRSTVY DLE Z200

Z100-ZATEPLENÍ
- ZATEPLENÍ MINERÁLNÍ VATOU TL.100MM
- SDK DESKY NA ROŠTU

NOVÉ VÝROBKY

O1 – VYMĚNĚNÁ OKNA, PLASTOVÉ BÍLÉ RÁMY, ZASKLENÍ IZOLAČNÍMI TROJSKLY, VNITŘNÍ PLASTOVÉ PARAPETY BUDOU SOUČÁSTÍ DODÁVKY OKEN, ROZMĚRY OKEN JSOU ORIENTAČNÍ, OTVORY PRO OKNA JE POTŘEBA ZAMĚŘIT PŘED VÝROBOU DODAVATELSKOU FIRMOU
HD – VYMĚNĚNÉ HLAVNÍ VSTUPNÍ DOMOVNÍ DVEŘE, DVEŘE PLASTOVÉ, DVOUKŘÍDLOVÉ, ČÁSTEČNĚ PROSKLENÉ, BÍLÉ RÁMY
O2 – VYMĚNĚNÁ LODŽIOVÁ STĚNA
Z1 – VYMĚNA LODŽIOVÉHO ZÁBRADLÍ
PD – PROTIPOŽÁRNÍ DVEŘE DO OCELOVÉ ZÁRUBNĚ TYP VIZ PBŘ
LS – NOVÁ LODŽIOVÁ SESTAVA VČETNĚ DVEŘÍ

KLEMPÍŘSKÉ VÝROBKY

K1 – NOVÉ OPLECHOVÁNÍ PARAPETŮ OKEN, R.Š. PLECHU PŘEPOČÍTAT HLOUBKU OSAZENÍ OKNA A TLOUŠŤKU ZATEPL. SYSTÉMU
K2 – NOVÝ STŘEŠNÍ SVOD TZV #100, R.5,330 MM SE PO PROVEDENÍ ZATEPLENÍ ZNOVU OSADÍ NOVÝM ZŘÍŽKEM PŘEPOČÍTAT TLOUŠŤKU ZATEPLENÍ.

LEGENDA MATERIÁLŮ

- STÁVAJÍCÍ ZDIVO
- VYZDÍVKA YTONG 100 MM
- VYBOURÁNÍ STÁVAJÍCÍHO KOMÍNA VYBOURÁNÍ PŮVODNÍHO BYTOVÉHO JÁDRA

POZNÁMKA

OTVORY VŠECH VNITŘNÍCH DVEŘÍ BUDOU UPRAVENY VÝŠKOVĚ TAK, ABY BYLO MOŽNO OSADIT STANDARDNÍ ZÁRUBNĚ PO PROVEDENÍ NOVÝCH PODLAH

1	2
3	4

ZMĚNA Č. 1

±0,000 1.NP = 506,000 m.n.m. Bpv

AUTOR , PROJEKTANT :	Ing. Jan Brožek
KONTROLA :	Ing.Vladimír Eis, ČKAIT 0000990
INVESTOR :	DOMUS LUPA s.r.o. , IČO: 03344819 Nad Kotlaskou I, č.ev. 240, 180 00 Praha
STUPEŇ DOKUMENTACE :	DOKUMENTACE PRO DSP
DÍL F.1.1. :	ARCHITEKTONICKO STAVEBNÍ ŘEŠENÍ
BYTOVÝ DŮM , č.p. 58 REVITALIZACE BYTOVÉHO DOMU ZHOŘ U STŘÍBRA	
PŮDORYS 3.NP	

Ing. Jan Brožek
Inž. činnost ve stavebnictví
Nám. J. Krya 419
278 01 Kralupy nad Vltavou
IČO: 664 06 293

FORMÁT	
DATUM	02/2017
ZAK. ČÍSLO	2/02/2017
MĚŘÍTKO	ČÍS.VÝKR.
1:50	F.1.1.b.12

Tento výkres není určen pro zhotovování kopií a jakýchkoliv reprodukcí bez souhlasu autora