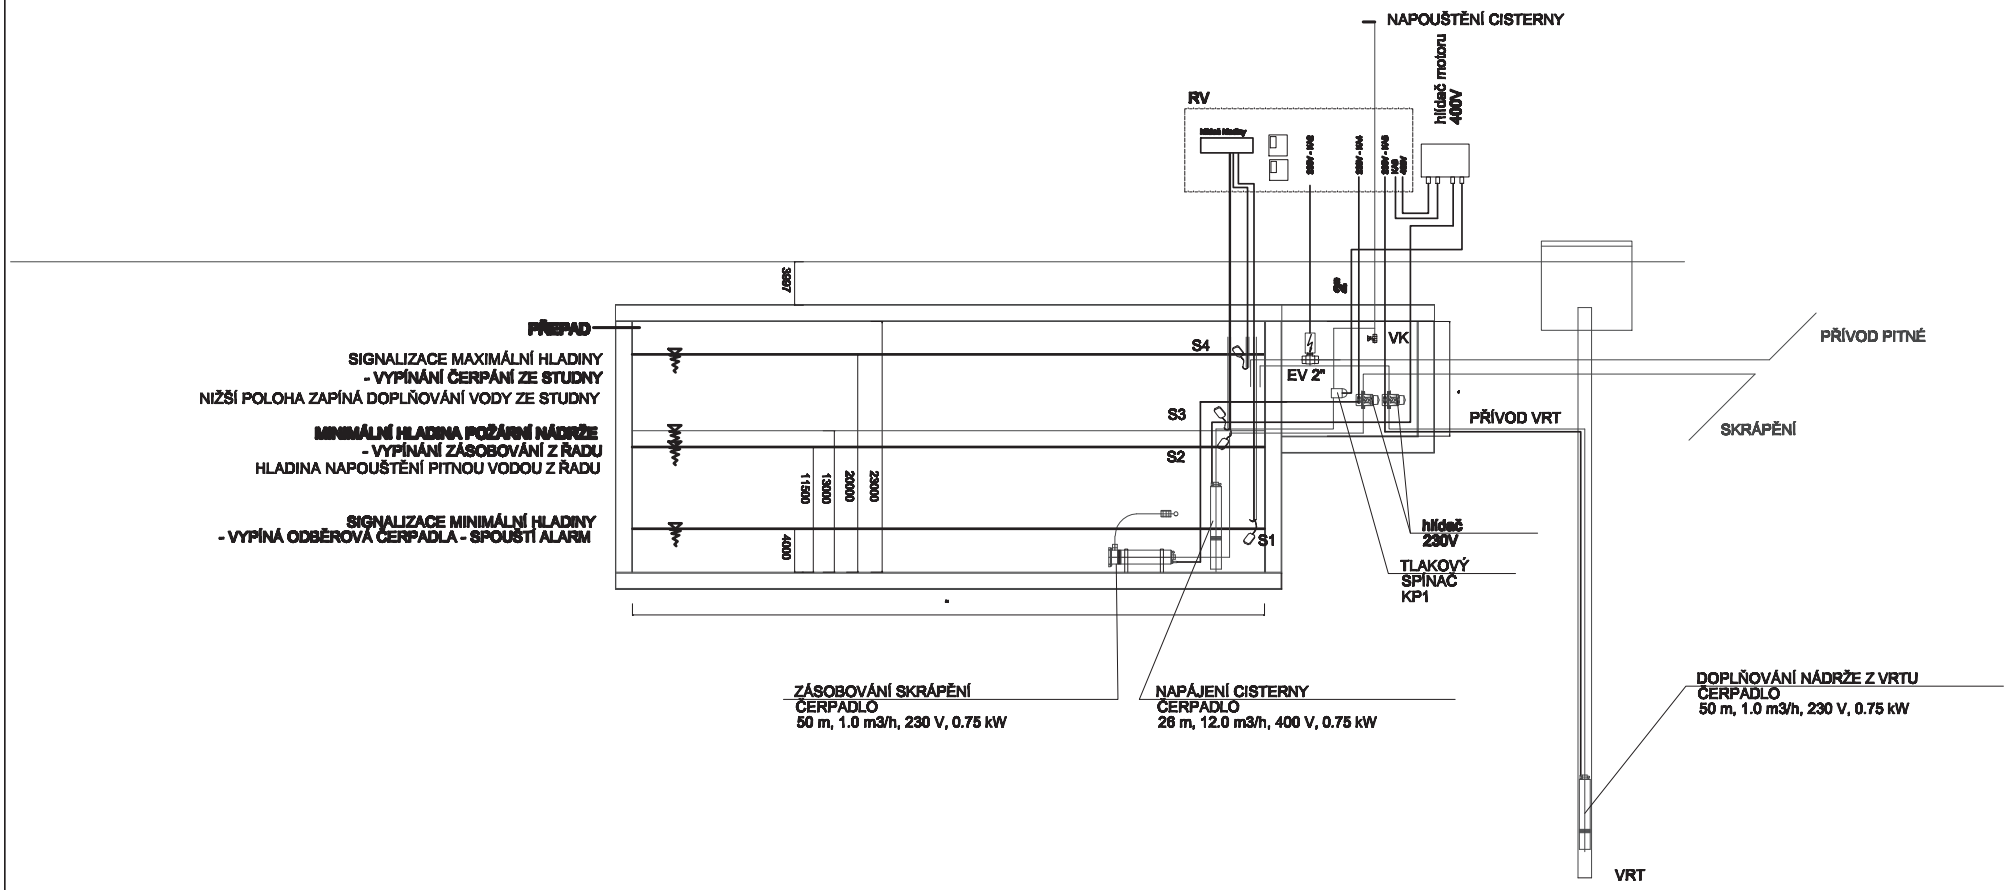

VÝKRES JE NUTNO UPRAVIT PRO SKUTEČNĚ DODANÉ ZAŘÍZENÍ

ELEKTRICKÉ NAPÁJENÍ: 3+N+PE, AC 50Hz, 400V/TN-S
1+N+PE, AC 50Hz, 230V/TN-S
OCHRANA PŘED ÚRAZEM EL. PROUDEM: dle ČSN 33 2000-4-41 ed.2
normální – základní izolací živých částí, přepážkami a kryty
– automatickým odpojením v případě poruchy
doplněná – doplňujícím pospojováním neživých částí
– proudovými chrániči s vybavovacím proudem 30mA

ARCHITEKT:	ODP. PROJEKTANT STAVBY:	PROJEKTANT PROFESE:	VYPRACOVAL:
		Ing. Mir.Kadmožka	Ing. Mir.Kadmožka

KRAJ:	Jihomoravský
OBEC:	Modřice
INVESTOR:	MORAVOSTAV Brno, a.s., Maříkova 1, 621 00 Brno

stavba: Recyklační středisko Modřice, Tyršova 310
Zdroj vody pro skrápění recyklační linky
Modřice, parcela číslo 1203/1

objekt: Elektroinstalace

obsah: Řez nádrž

Projektant profese
www.kadrmozka.cz
Elektroprojekce
Ing. Miroslav Kadrnožka
Strážnická 12, Brno
e-mail : projekce@kadrmozka.cz

DATUM	7/2013
FORMÁT	2A4
STUPEŇ	DPS
ZAKÁZK. Č.	34037
měřítko:	----
číslo výkresu:	D.1.4.6.03