


Rozvaděč skříňový

- sestava


š v h
800x2200x600

š v h
800x2200x600


R4 pole č.1	R4 pole č.2

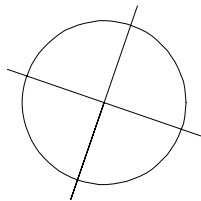


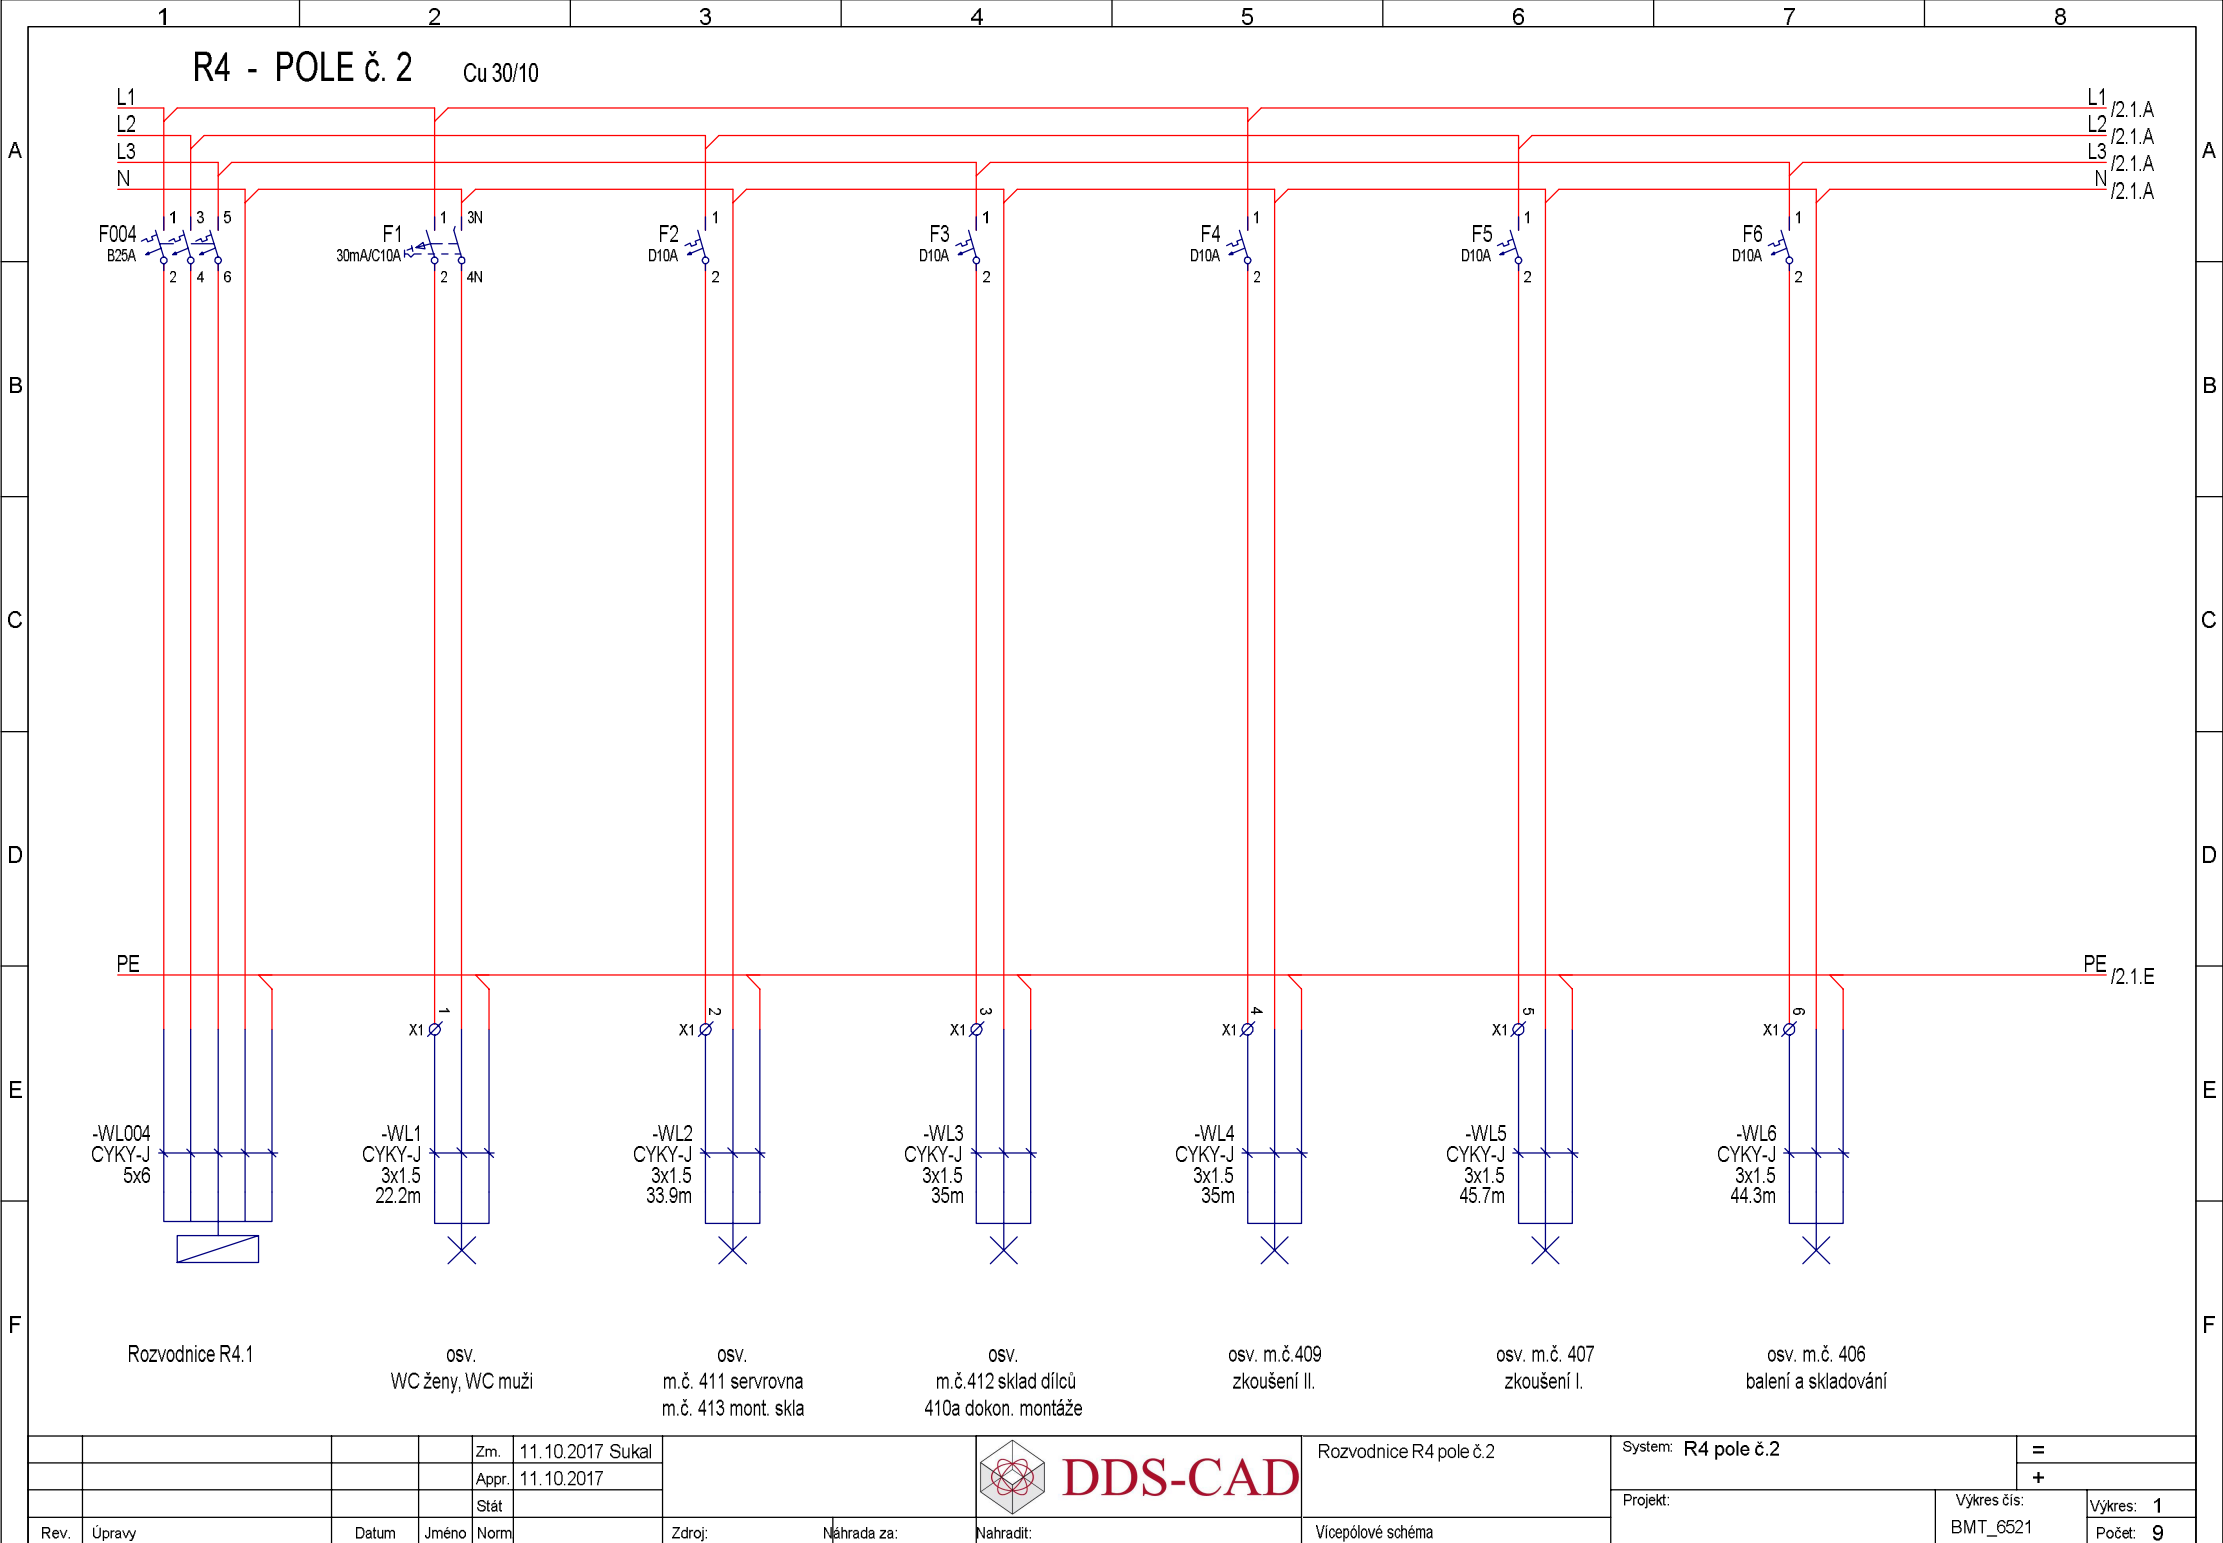
JTSK
± 0,00 = 272,06 m Bpv


ZODPOVĚDNÝ PROJEKTANT:		Stanislav Fiala Projektování elektrických zařízení		<div>DODAVATEL:</div> <div></div> <div>GEEN Development a.s. Mariánské náměstí 617/1 Brno 617 00 IČ: 04473221, DIČ: CZ04473221 www.geen.eu</div>											
VYPRACOVAL:		Tomáš Fiala Zdenka Šůkalová													
STAVEBNÍK:		BMT Medical Technology s.r.o. Cejl 157/50, Zábrdovice, 602 00 Brno													
STAVBA:		Revitalizace budovy č. IV BMT Medical Technology Valcha 366/4, Zábrdovice, Brno													
NÁZEV PROJEKTU:					REVITALIZACE BUDOVY Č. IV BMT Medical Technology s.r.o.										
NÁZEV VÝKRESU:					VÝKRES ROZVODNICE R4										
MĚŘÍTKO:		1:100		STUPEŇ PROJEKTU:		RDS		DATUM:		listopad 2017		ČÍSLO VÝKRESU:		D.1.4.4 - 18	

R4 - POLE č. 1 Cu 30/10

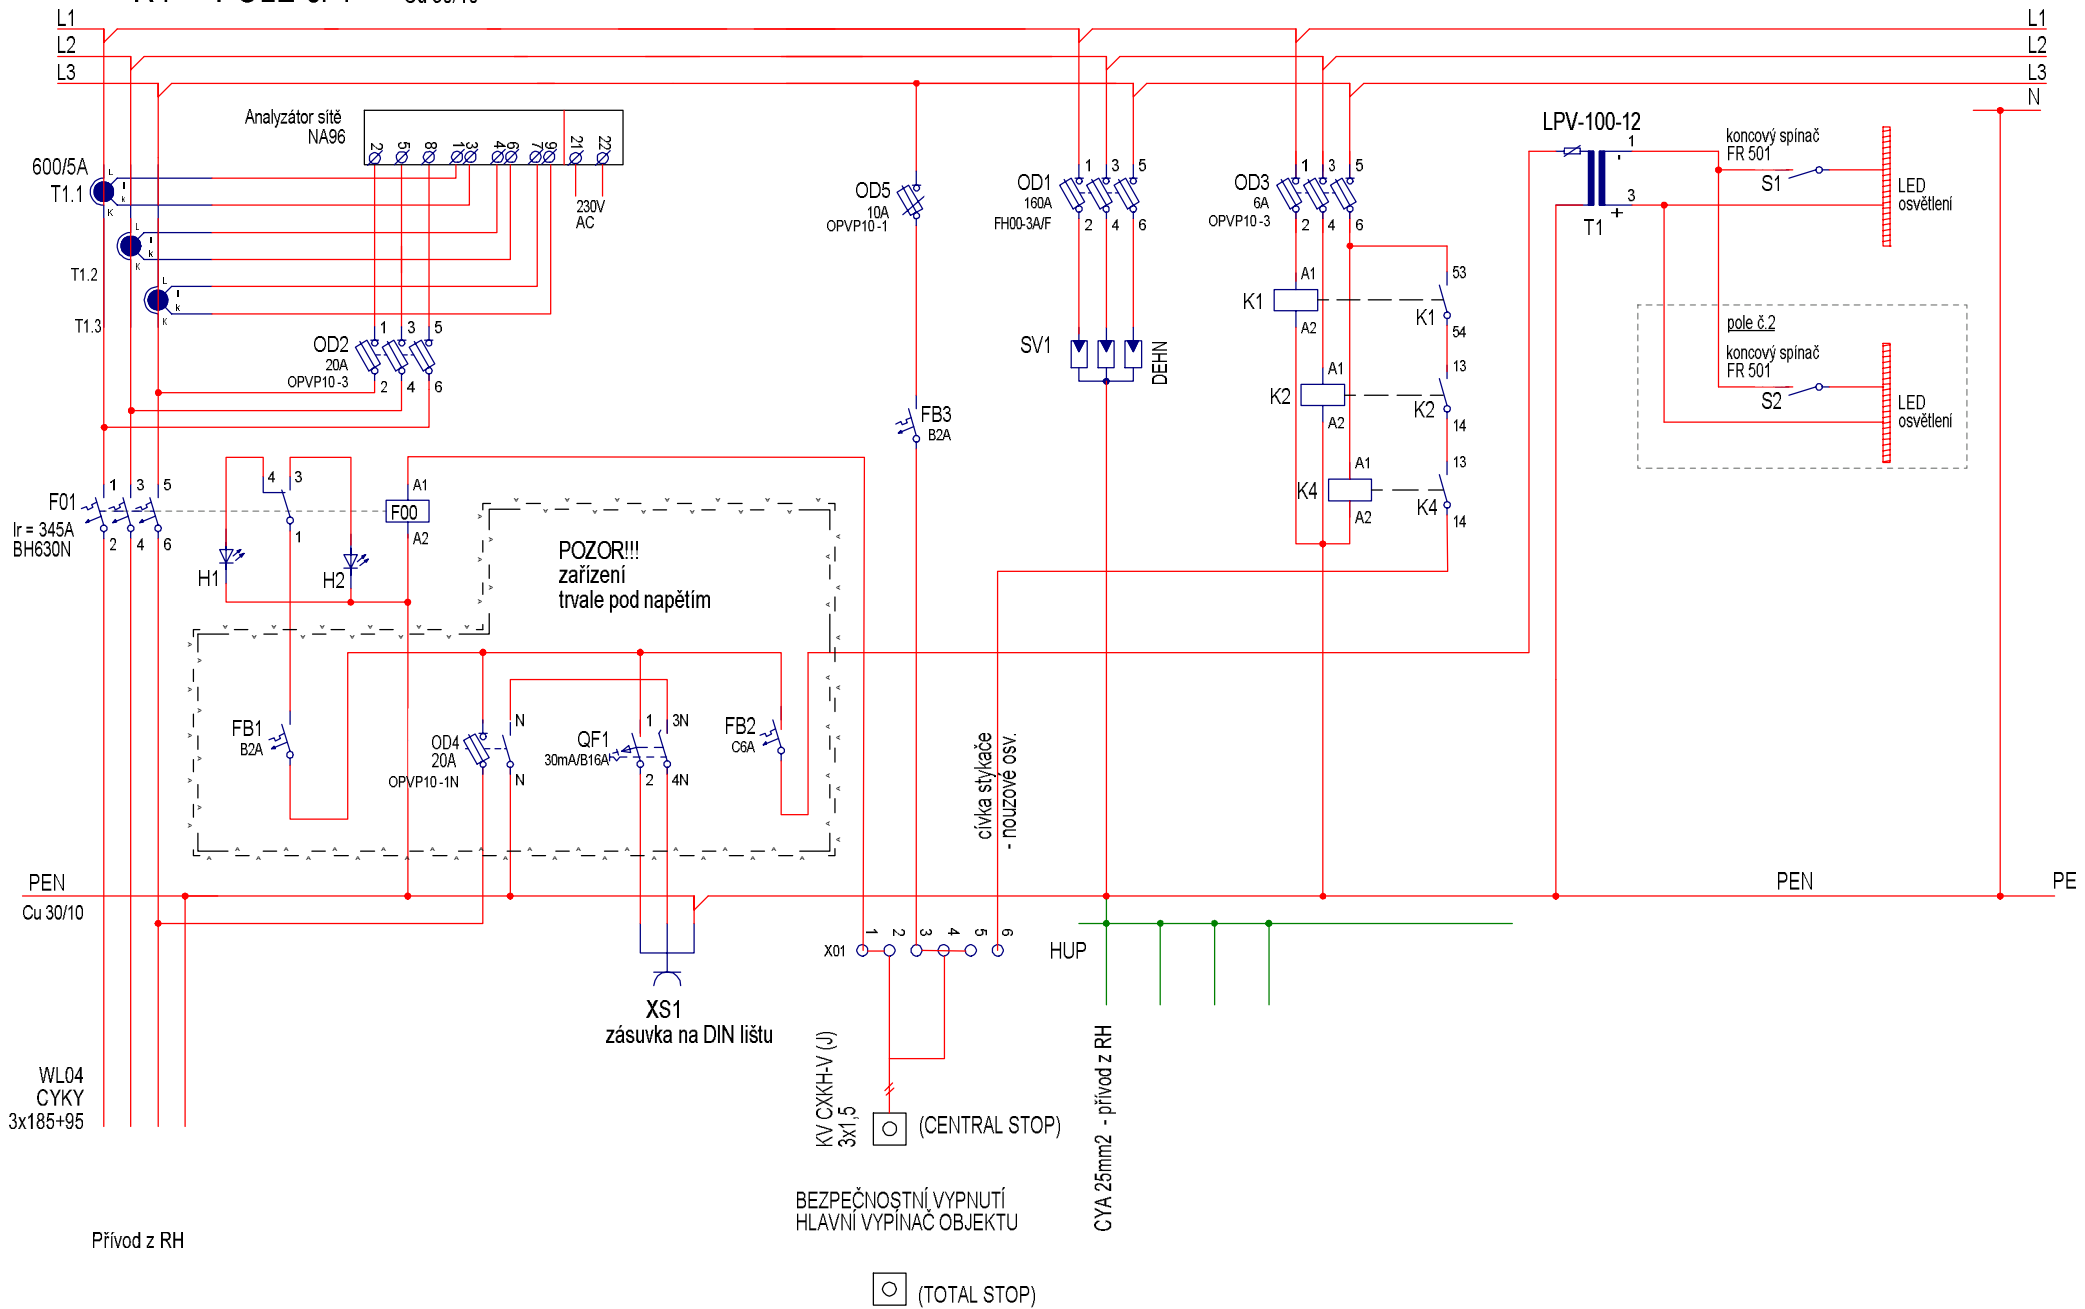


			Zm.	23.6.2014	User	 DDS-CAD	Rozvodnice R4 pole č.1	System: R4 pole č.1		=		
			Appr.	23.6.2014						+		
			Stát					Projekt:		Výkres čis:	Výkres:	1
Rev.	Úpravy	Datum	Jméno	Norm.		Zdroj:	Nahrada za:	Nahradit:	Vícepólové schéma	BMT_6520	Počet:	1



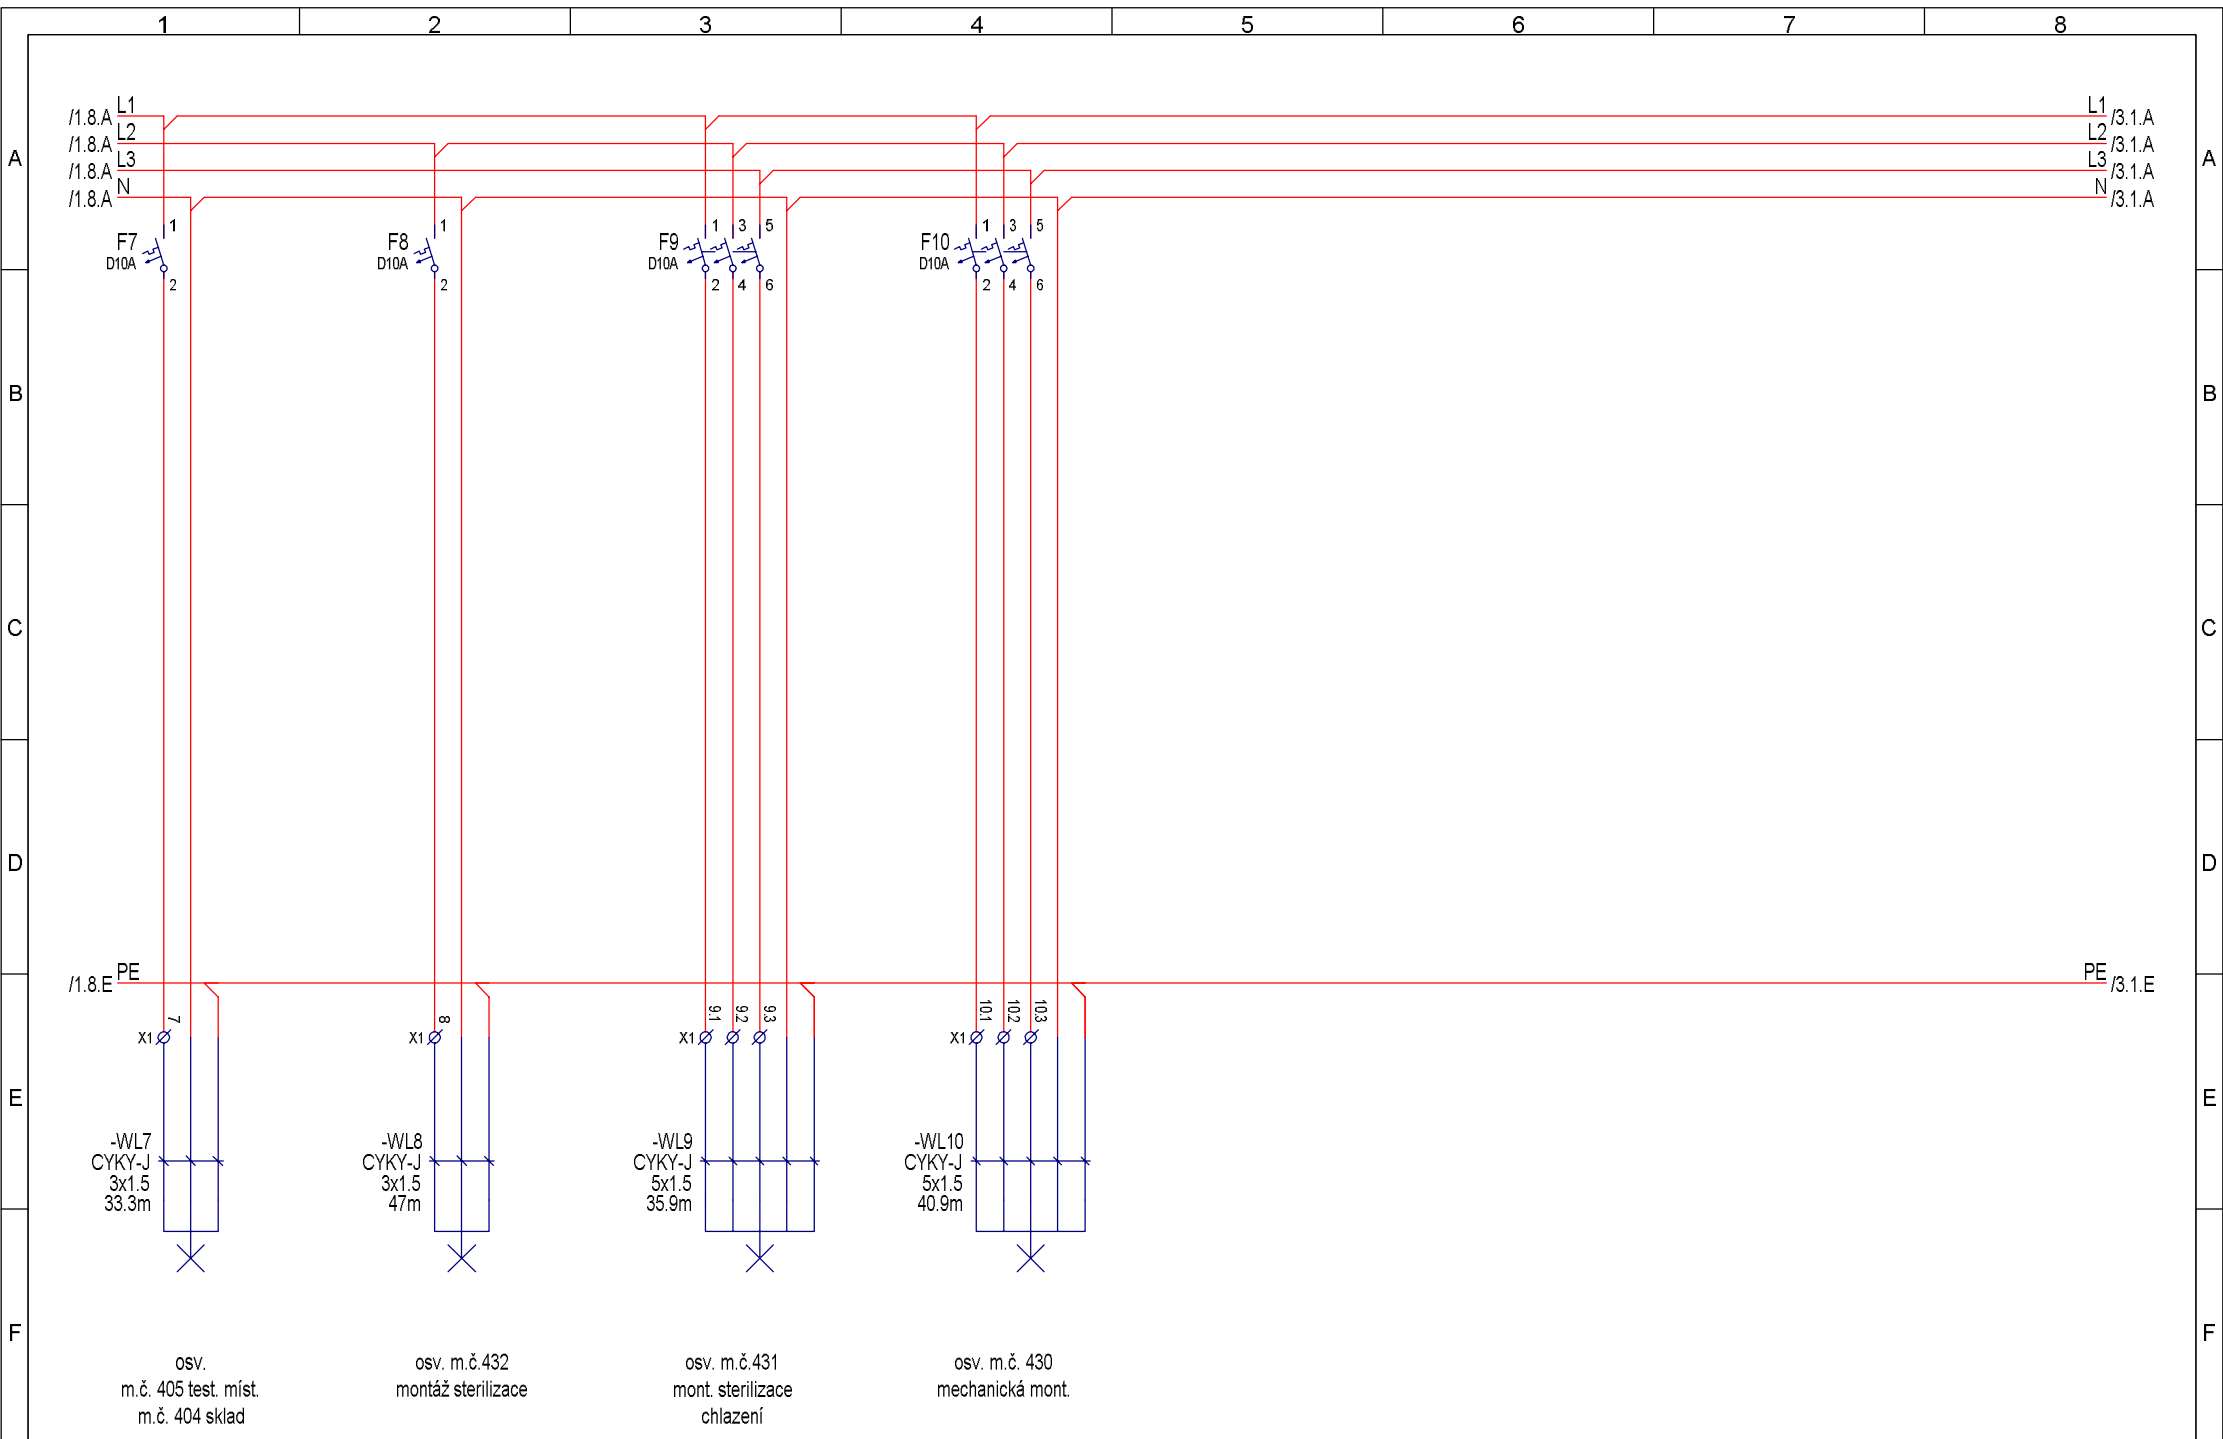

				Zm.	19.10.2017 Sukal	 DDS-CAD	Rozvodnice R4 pole č.2	System: R4 pole č.2		=	
				Appr.	19.10.2017					+	
				Stát				Projekt:		Výkres čis:	Výkres: 2
Rev.	Úpravy	Datum	Jméno	Norm	Zdroj:	Náhrada za:	Nahradit:	Vícepólové schéma		BMT_6521	Počet: 9

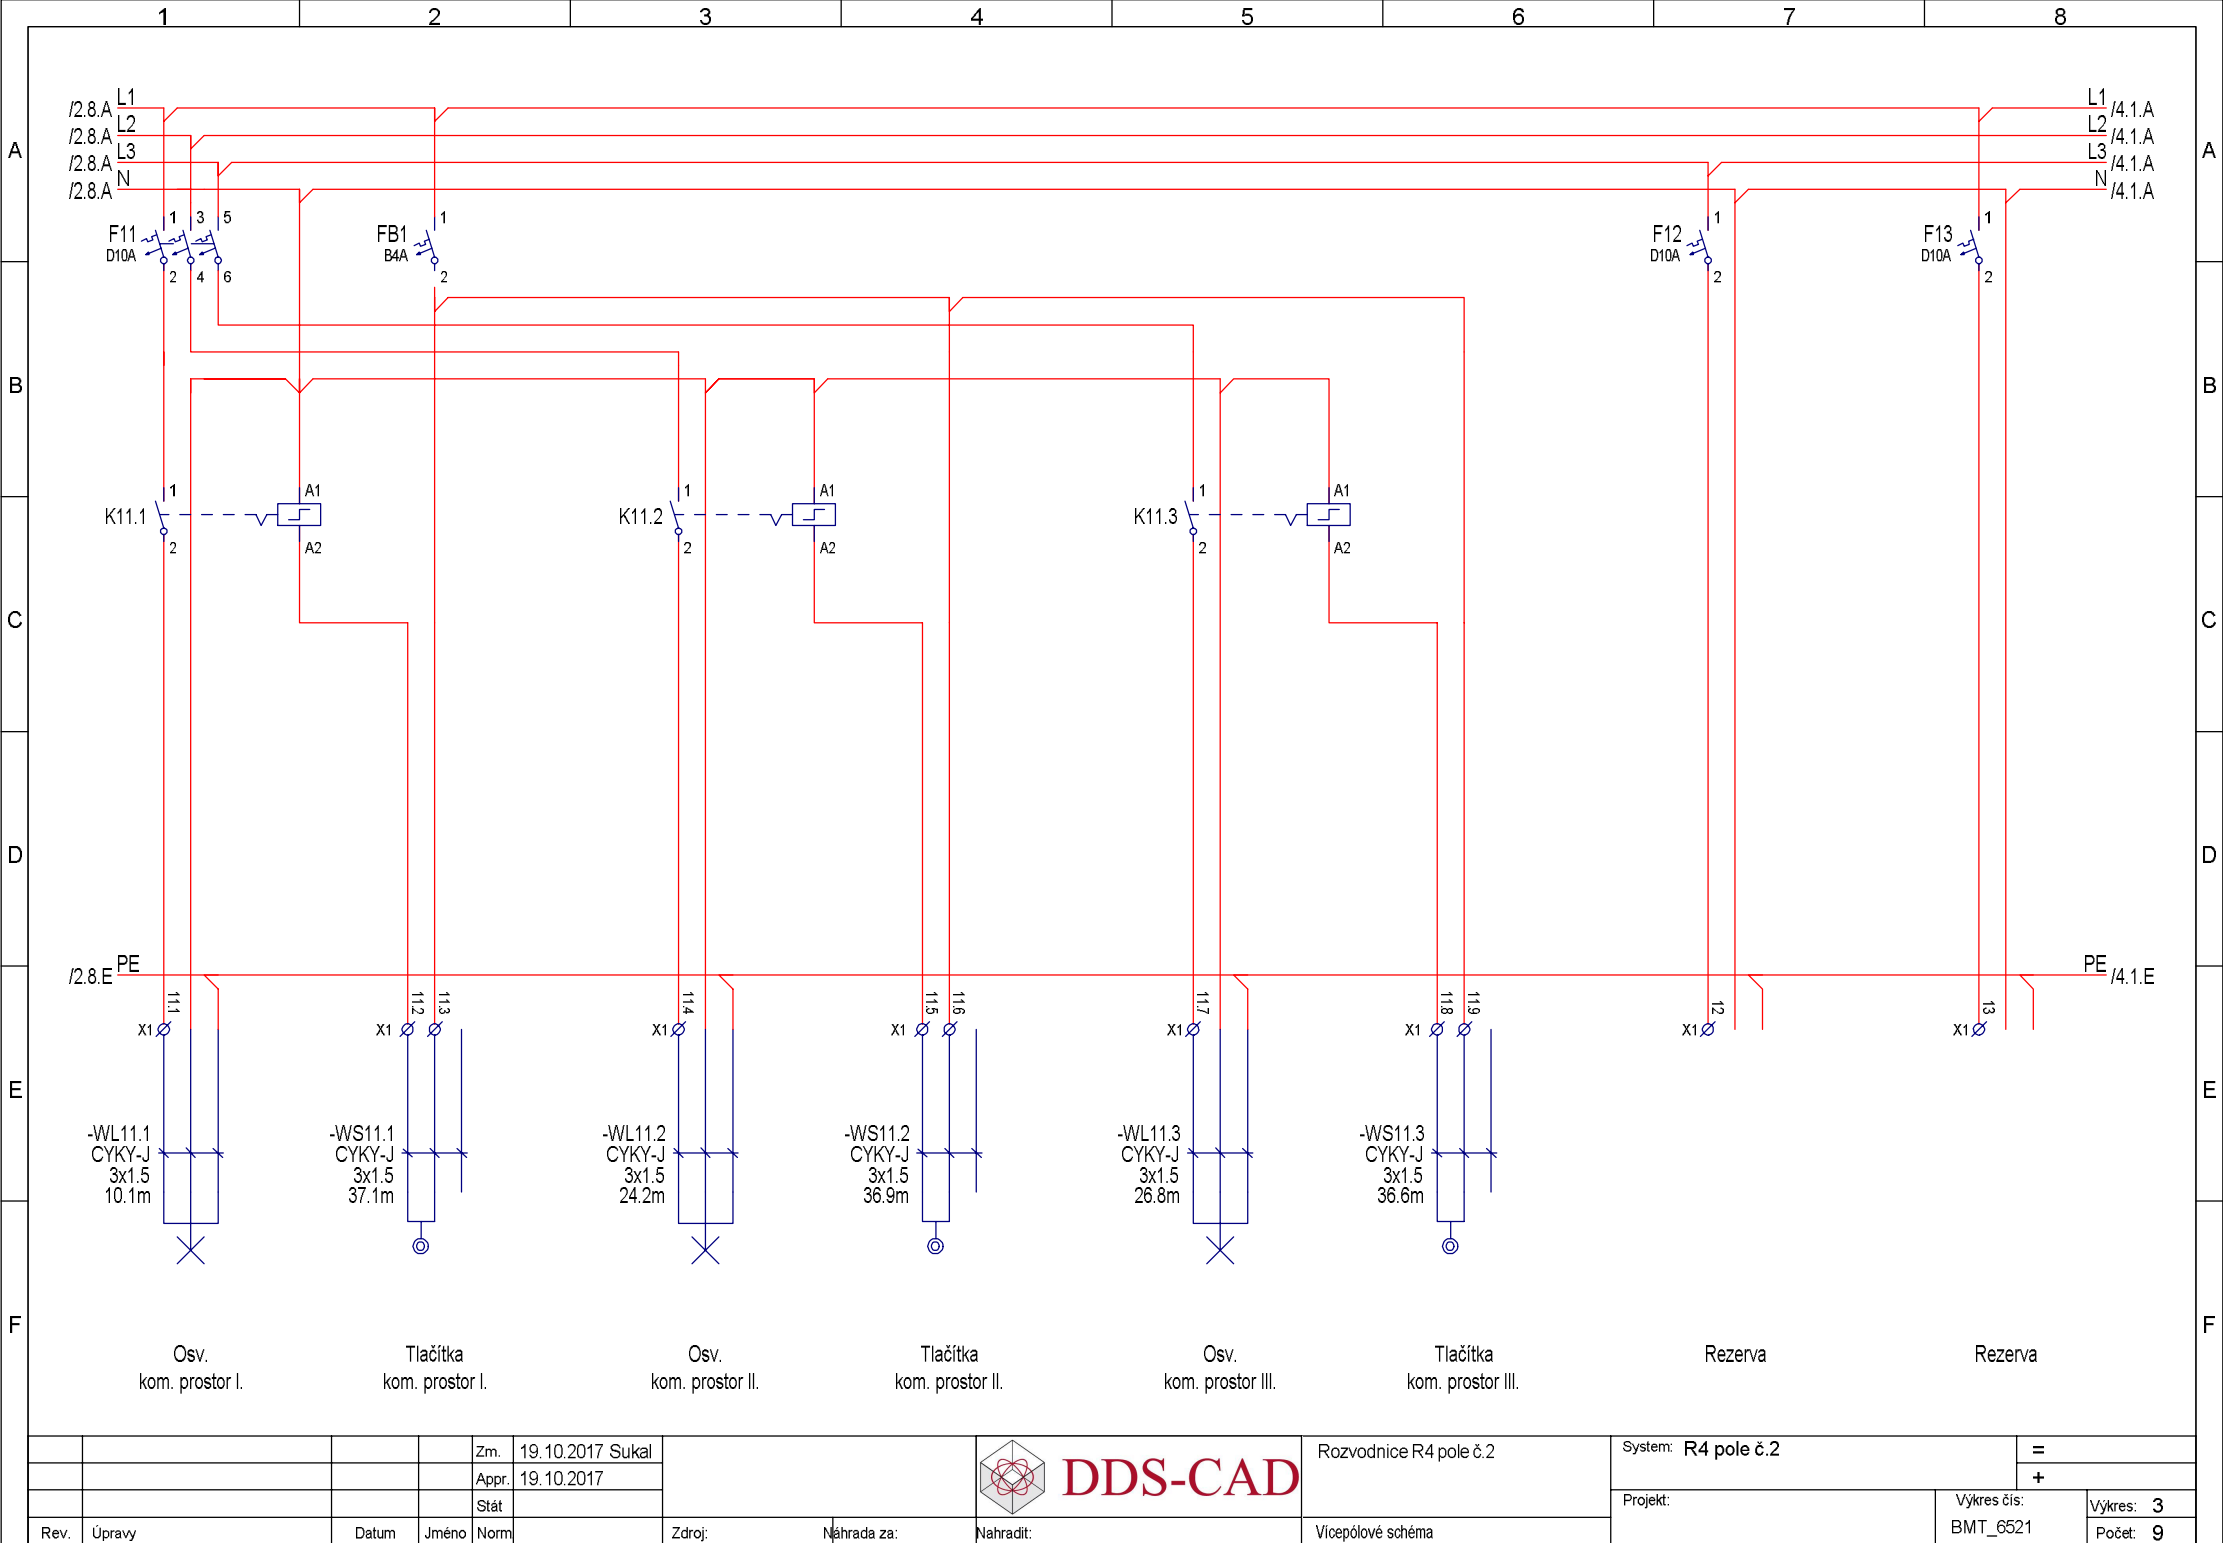


Rev.	Úpravy	Datum	Jméno	Norm
			Zm.	19.10.2017 Sukal
			Appr.	19.10.2017
			Stát	

Zdroj:	Náhrada za:	Nahradit:




Rozvodnice R4 pole č.2
Vícepólové schéma


System: R4 pole č.2		=	
		+	
Projekt:	Výkres čis: BMT_6521	Výkres: 3	
		Počet: 9	

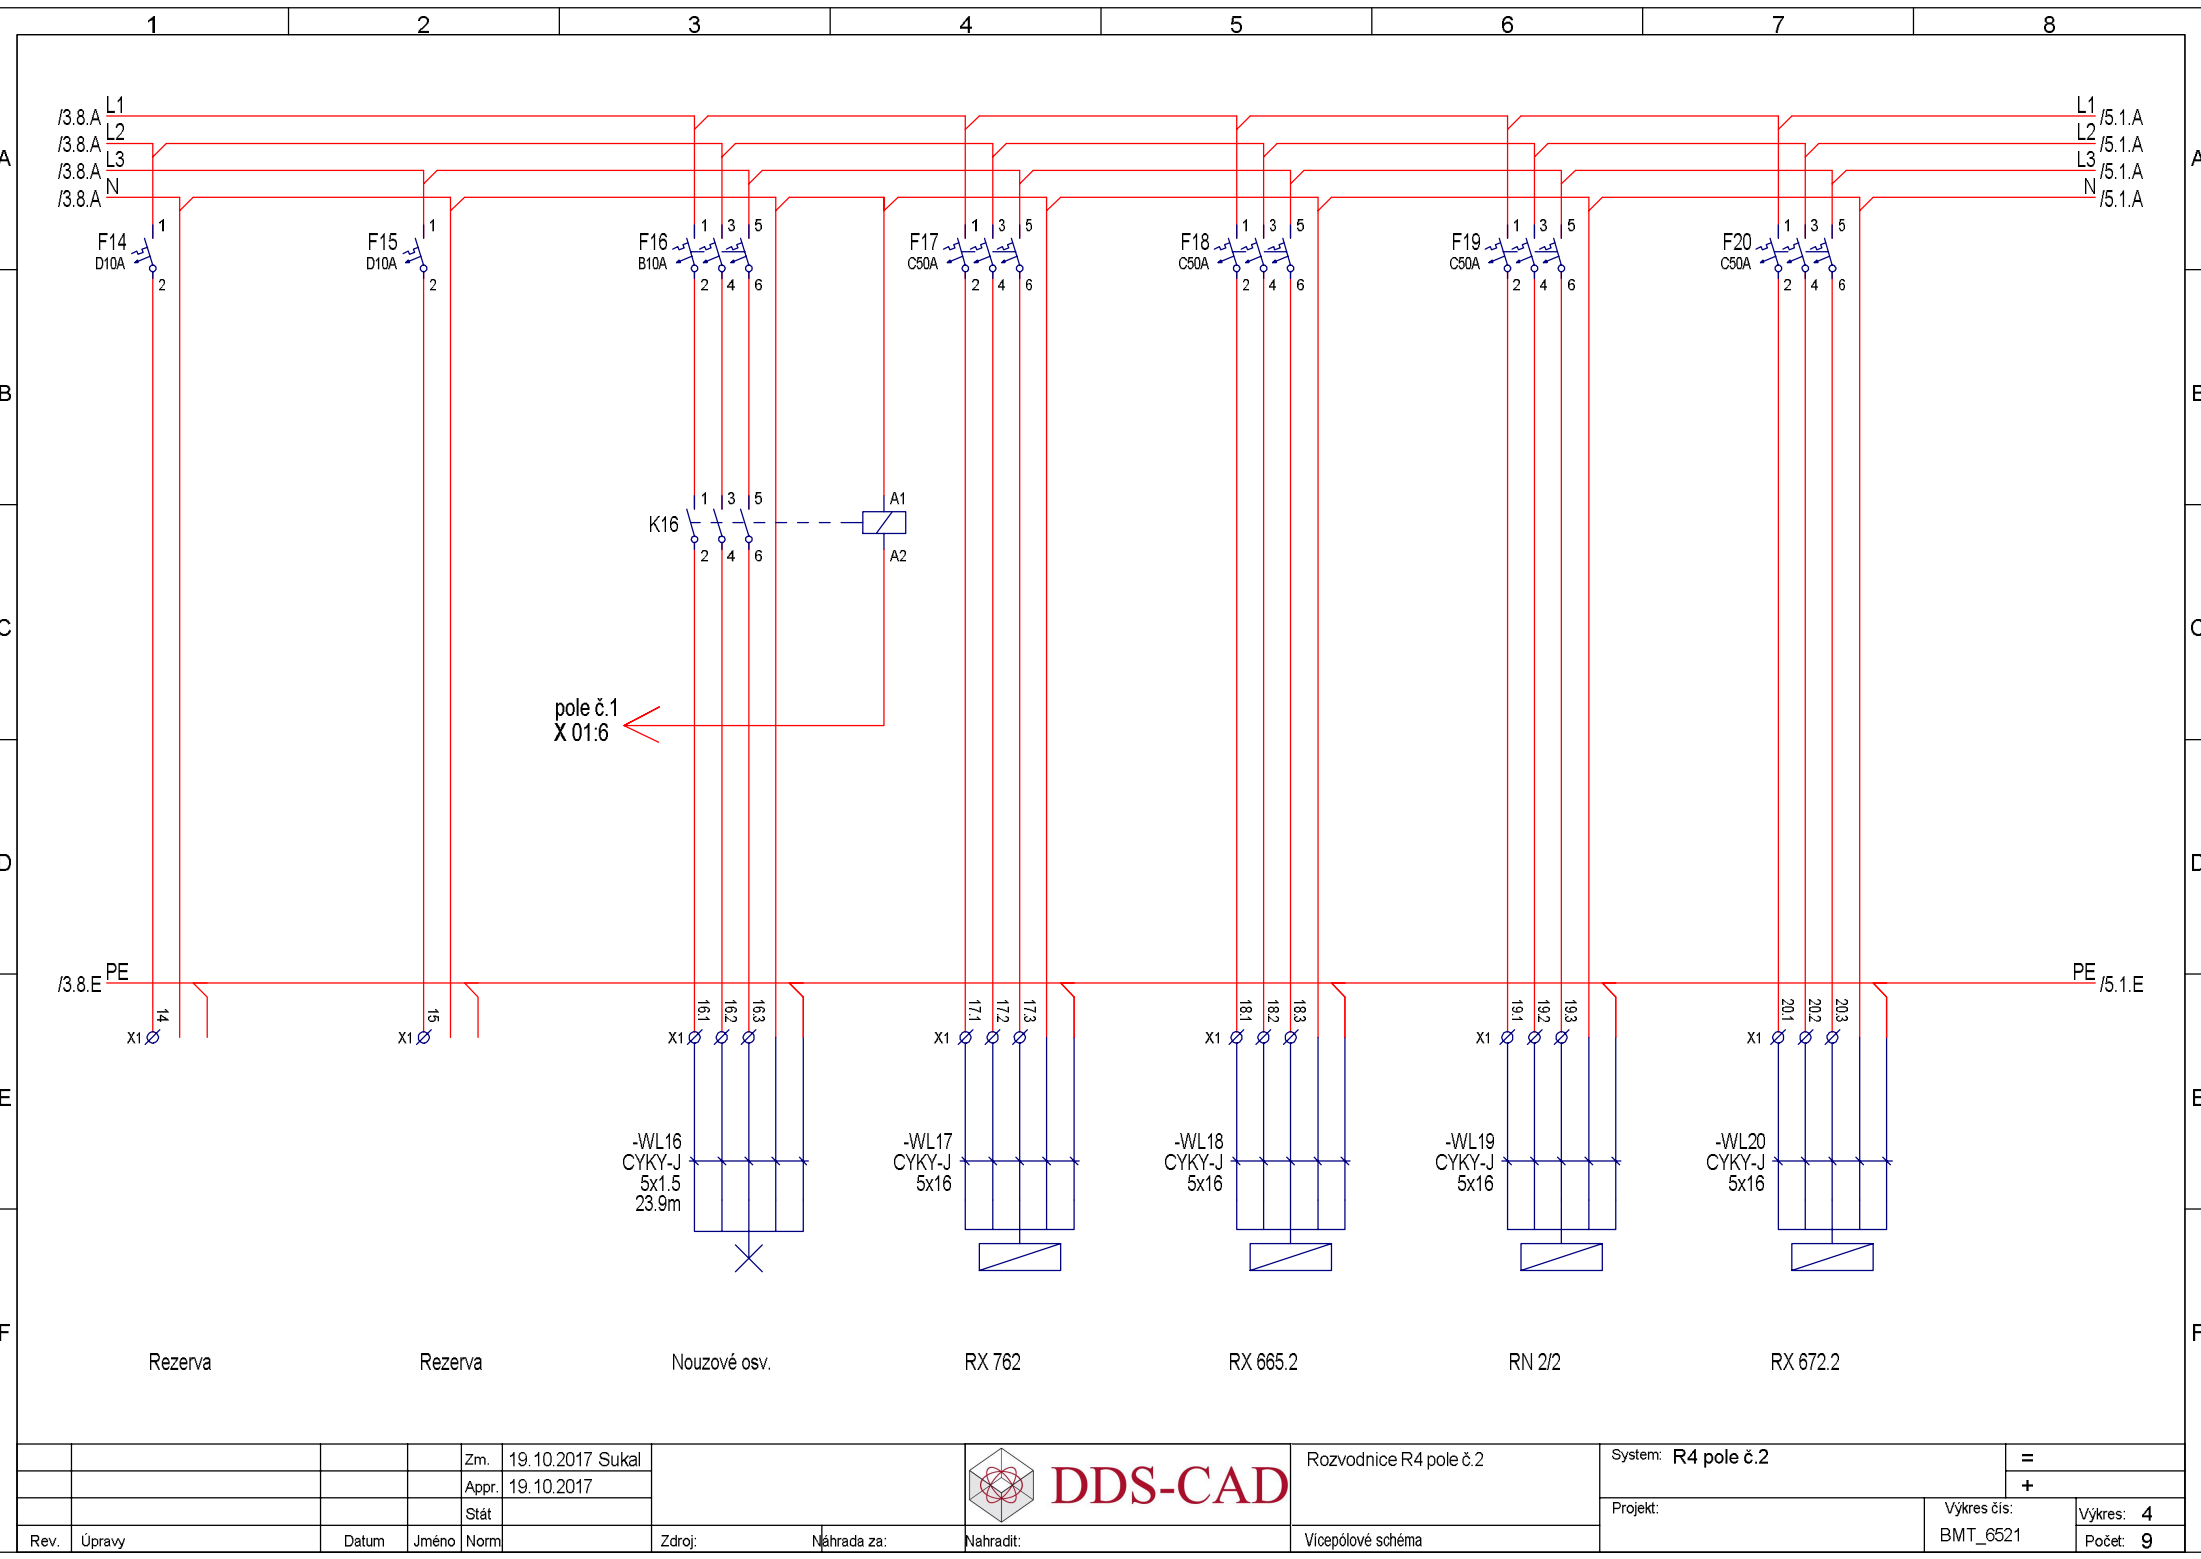


				Zm.	19.10.2017	<div> DDS-CAD</div>	Rozvodnice R4 pole č.2	System: R4 pole č.2		=		
				Appr.	19.10.2017					+		
				Stát								
Rev.	Úpravy	Datum	Jméno	Norm		Zdroj:	Náhrada za:	Nahradit:	Vícepólové schéma	Projekt:	Výkres čis: BMT_6521	Výkres: 4 Počet: 9

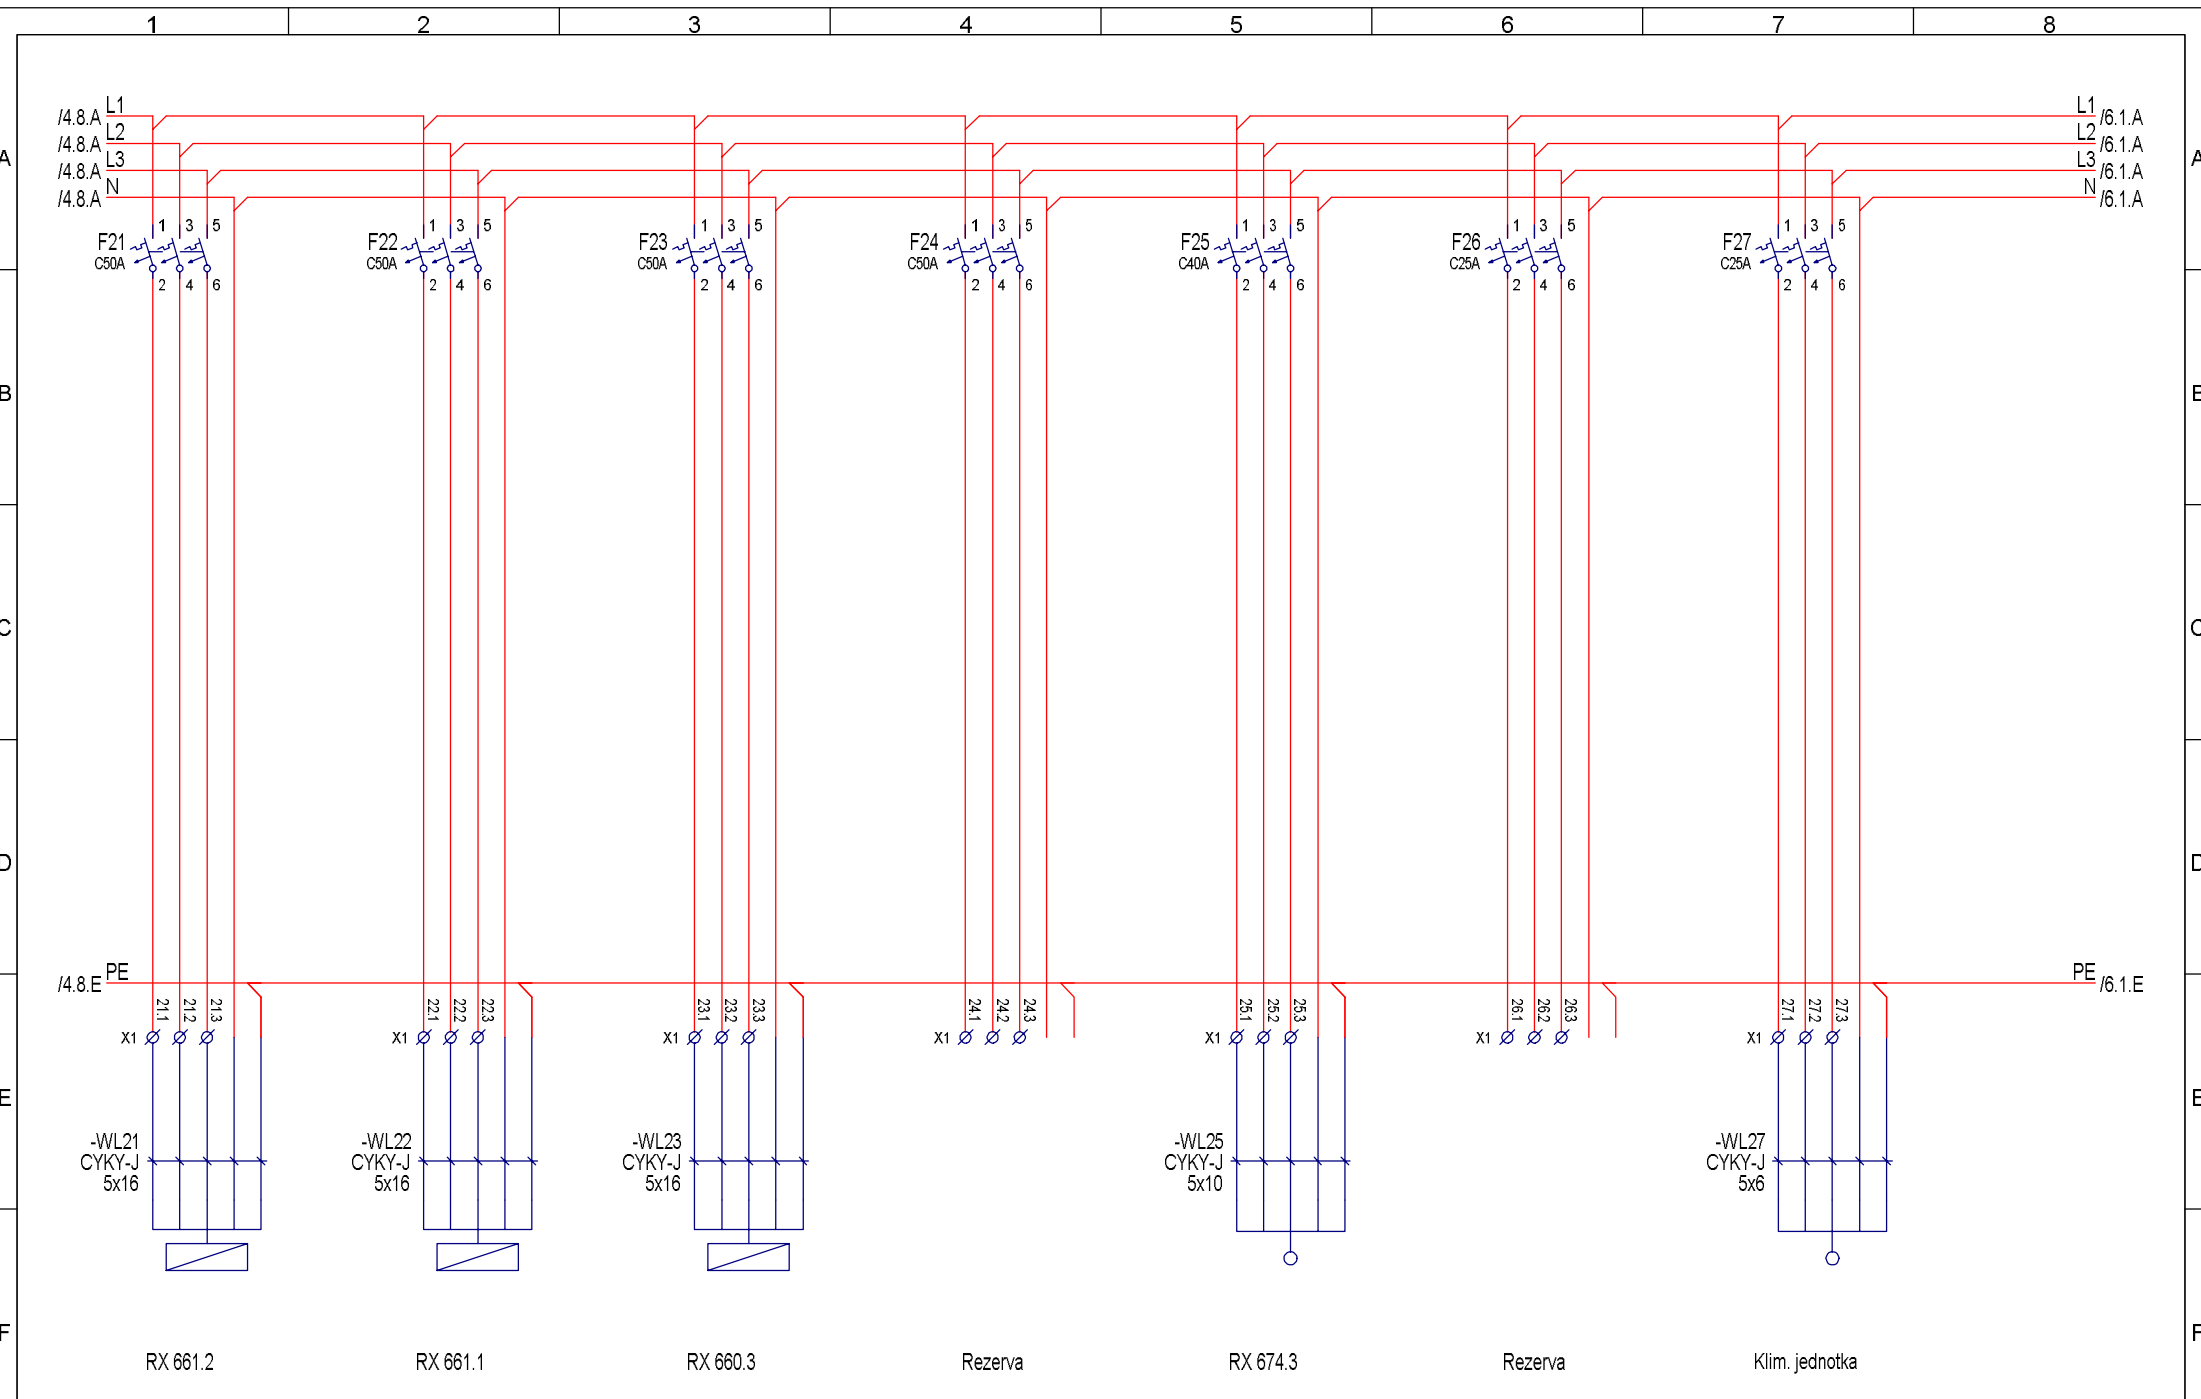


				Zm.	30.11.2017 Sukal	 DDS-CAD	Rozvodnice R4 pole č.2	System: R4 pole č.2		=				
				Appr.	30.11.2017					+				
				Stát										
Rev.	Úpravy	Datum	Jméno	Norm		Zdroj:	Náhrada za:	Nahradiť:	Vícepólové schéma		Projekt:	Výkres čis: BMT_6521	Výkres: 5	
												Počet: 9		

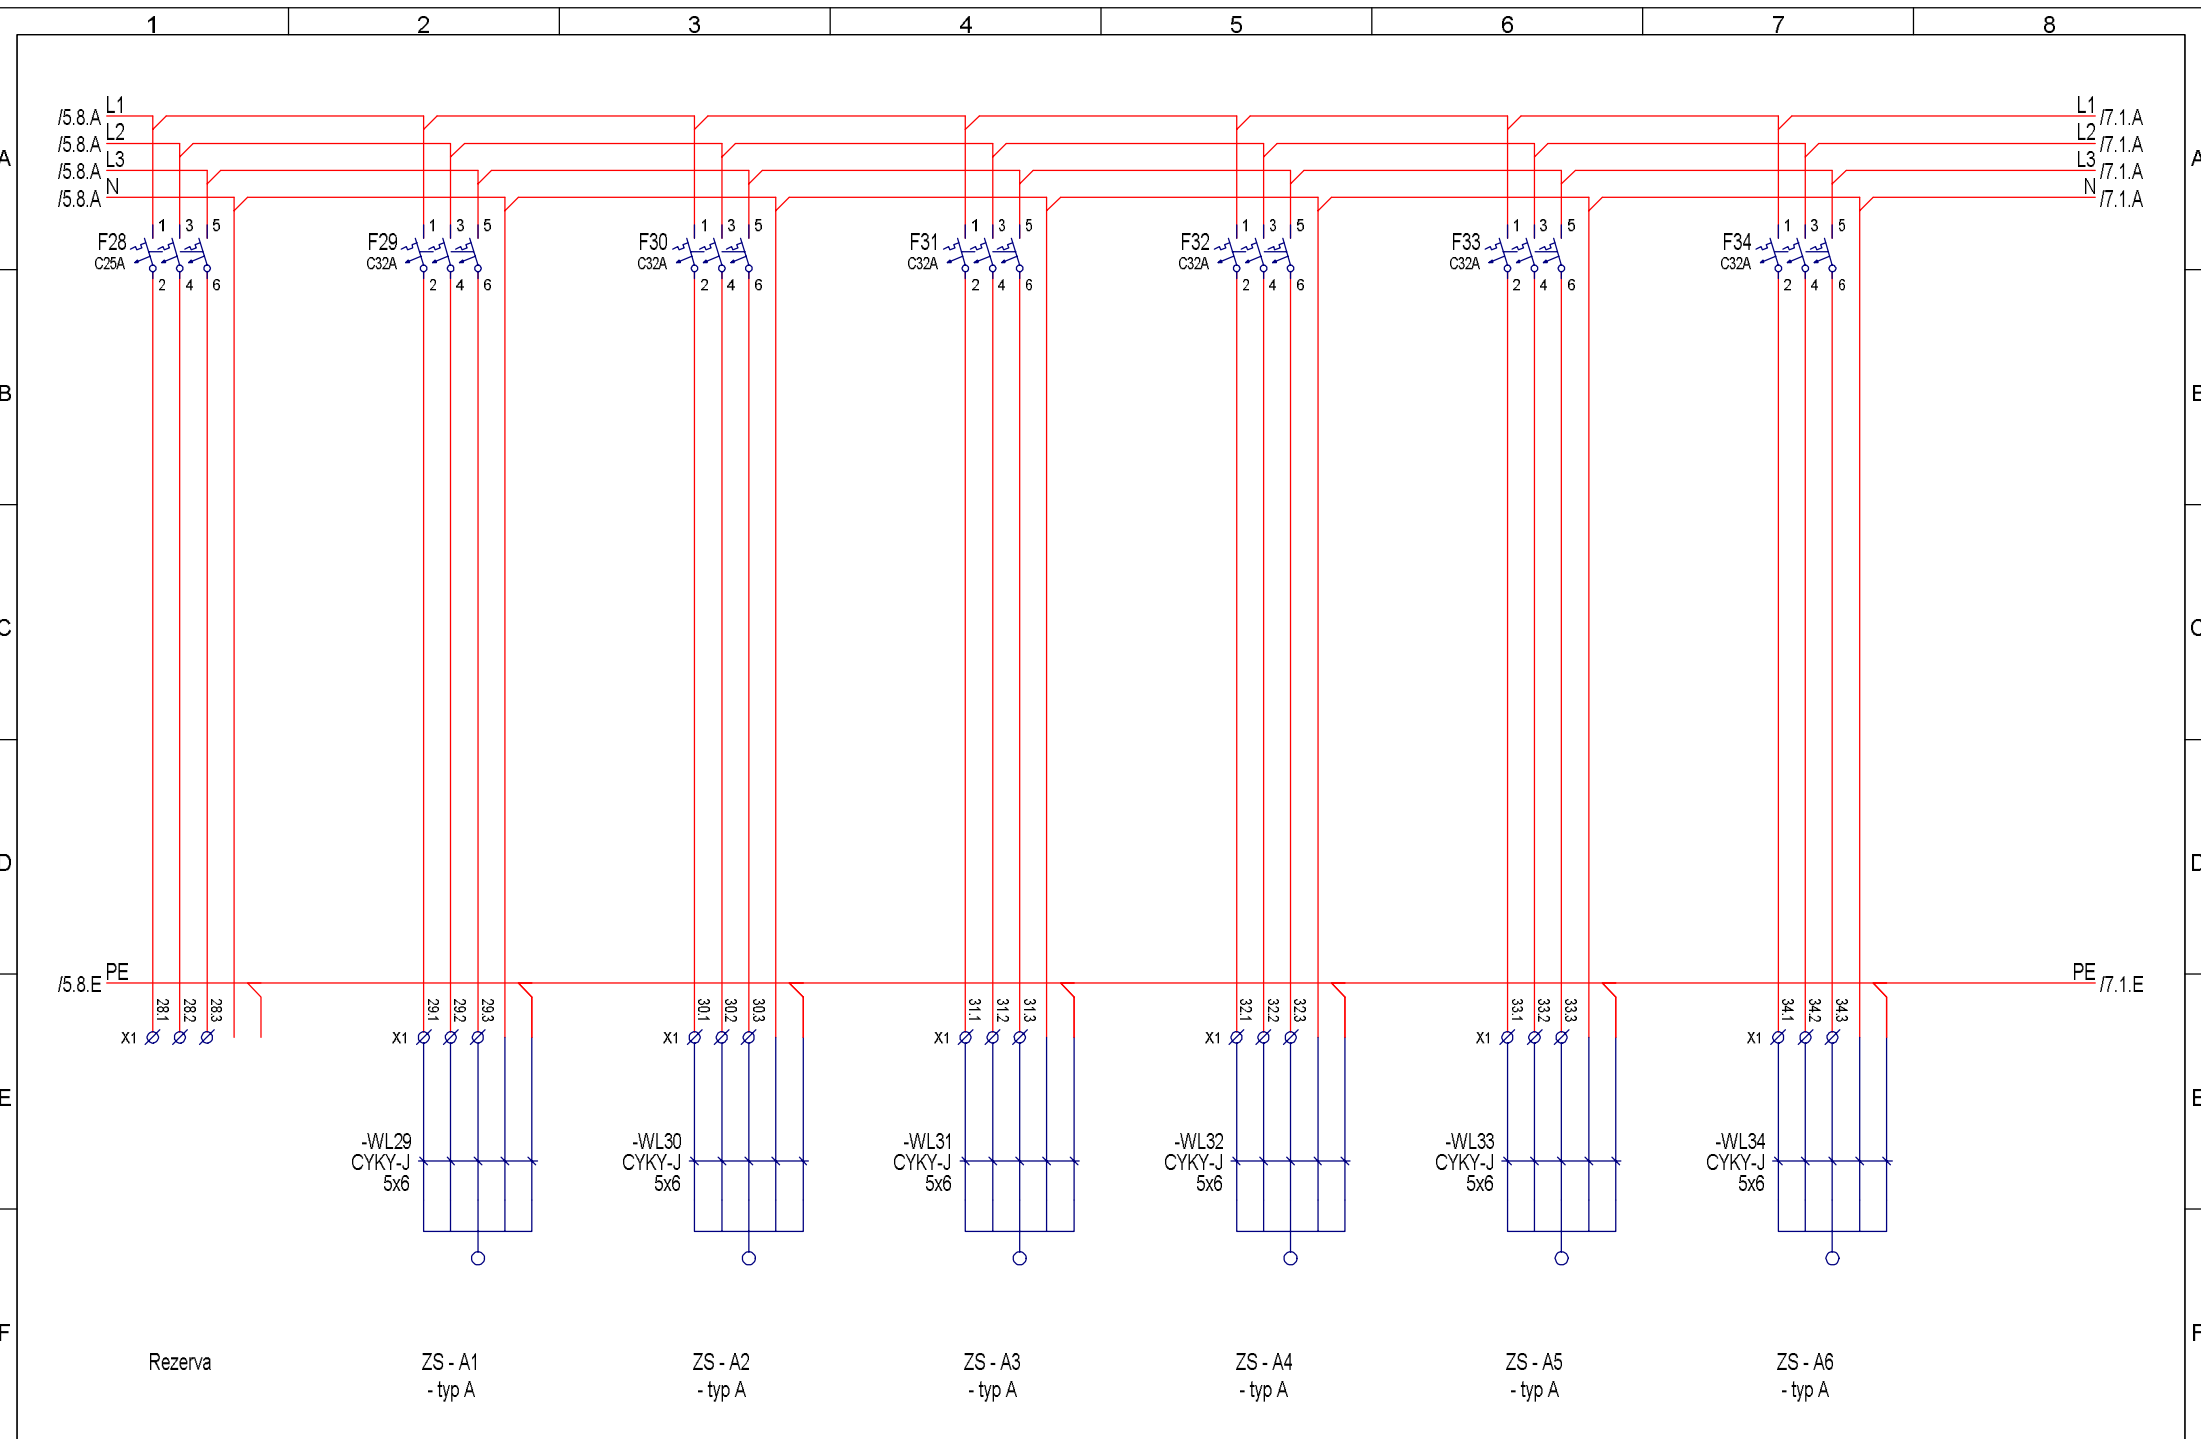

				Zm.	30.11.2017 Sukal	 DDS-CAD	Rozvodnice R4 pole č.2	System: R4 pole č.2		=	
				Appr.	30.11.2017					+	
				Stát				Projekt:		Výkres čis:	Výkres: 6
Rev.	Úpravy	Datum	Jméno	Norm	Zdroj:	Náhrada za:	Nahradit:	Vícepólové schéma		BMT_6521	Počet: 9

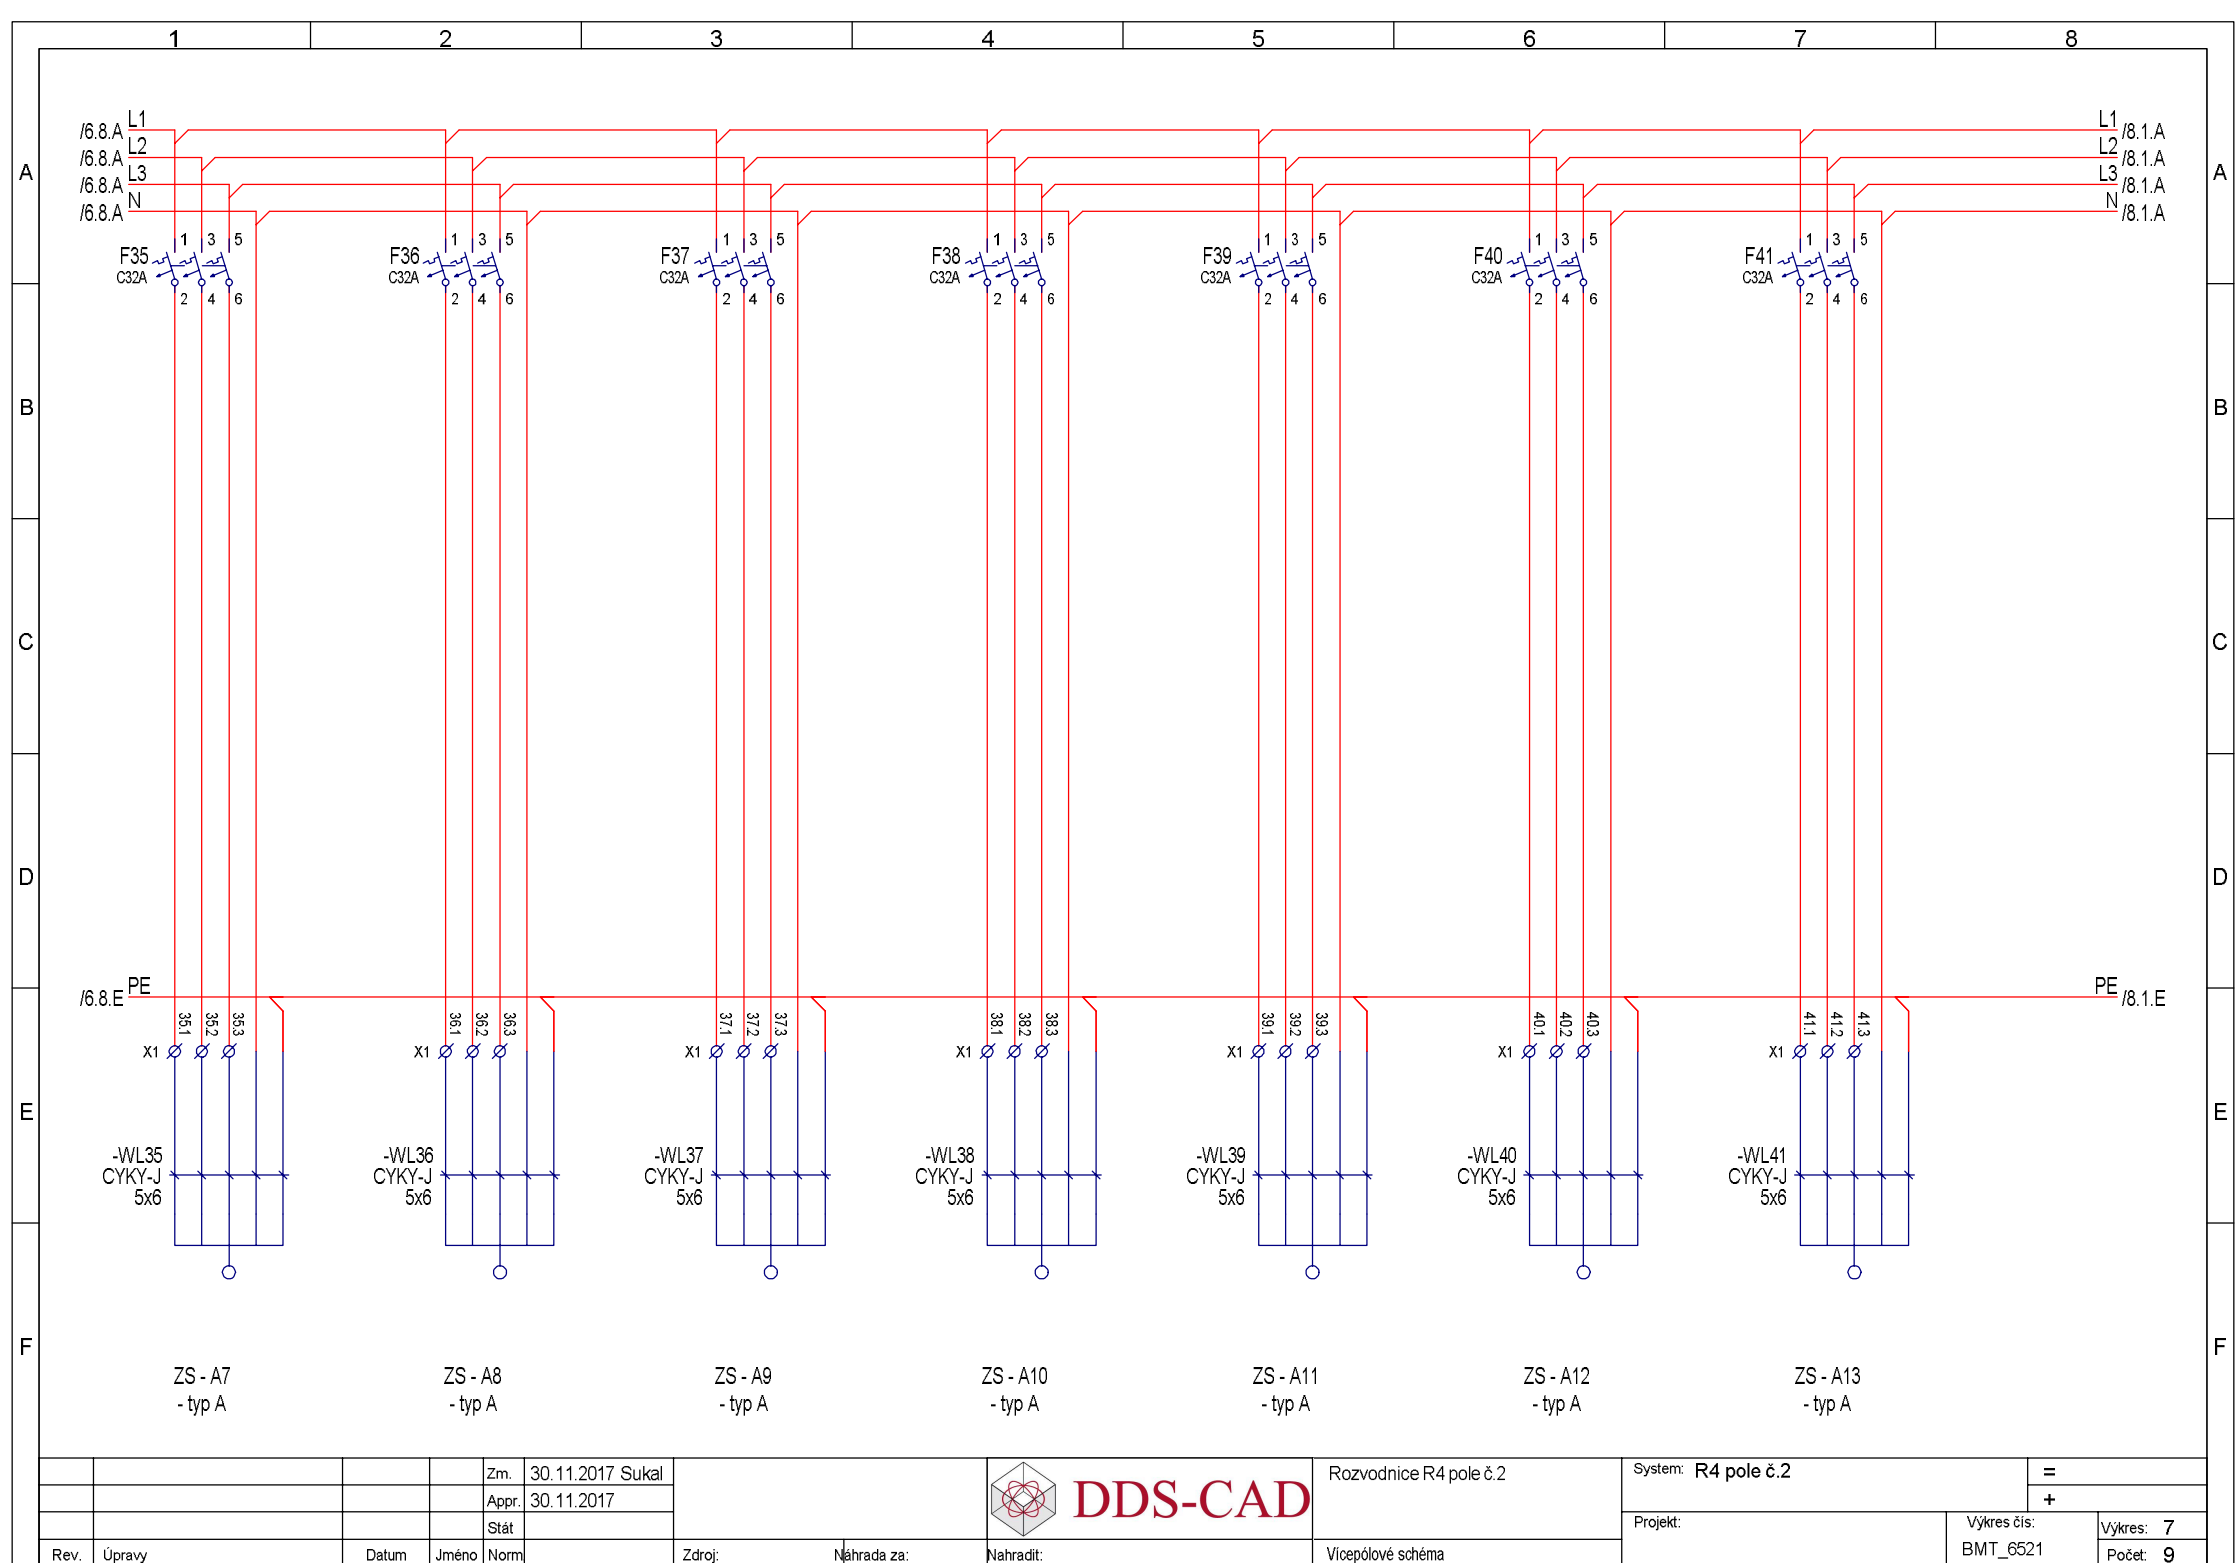

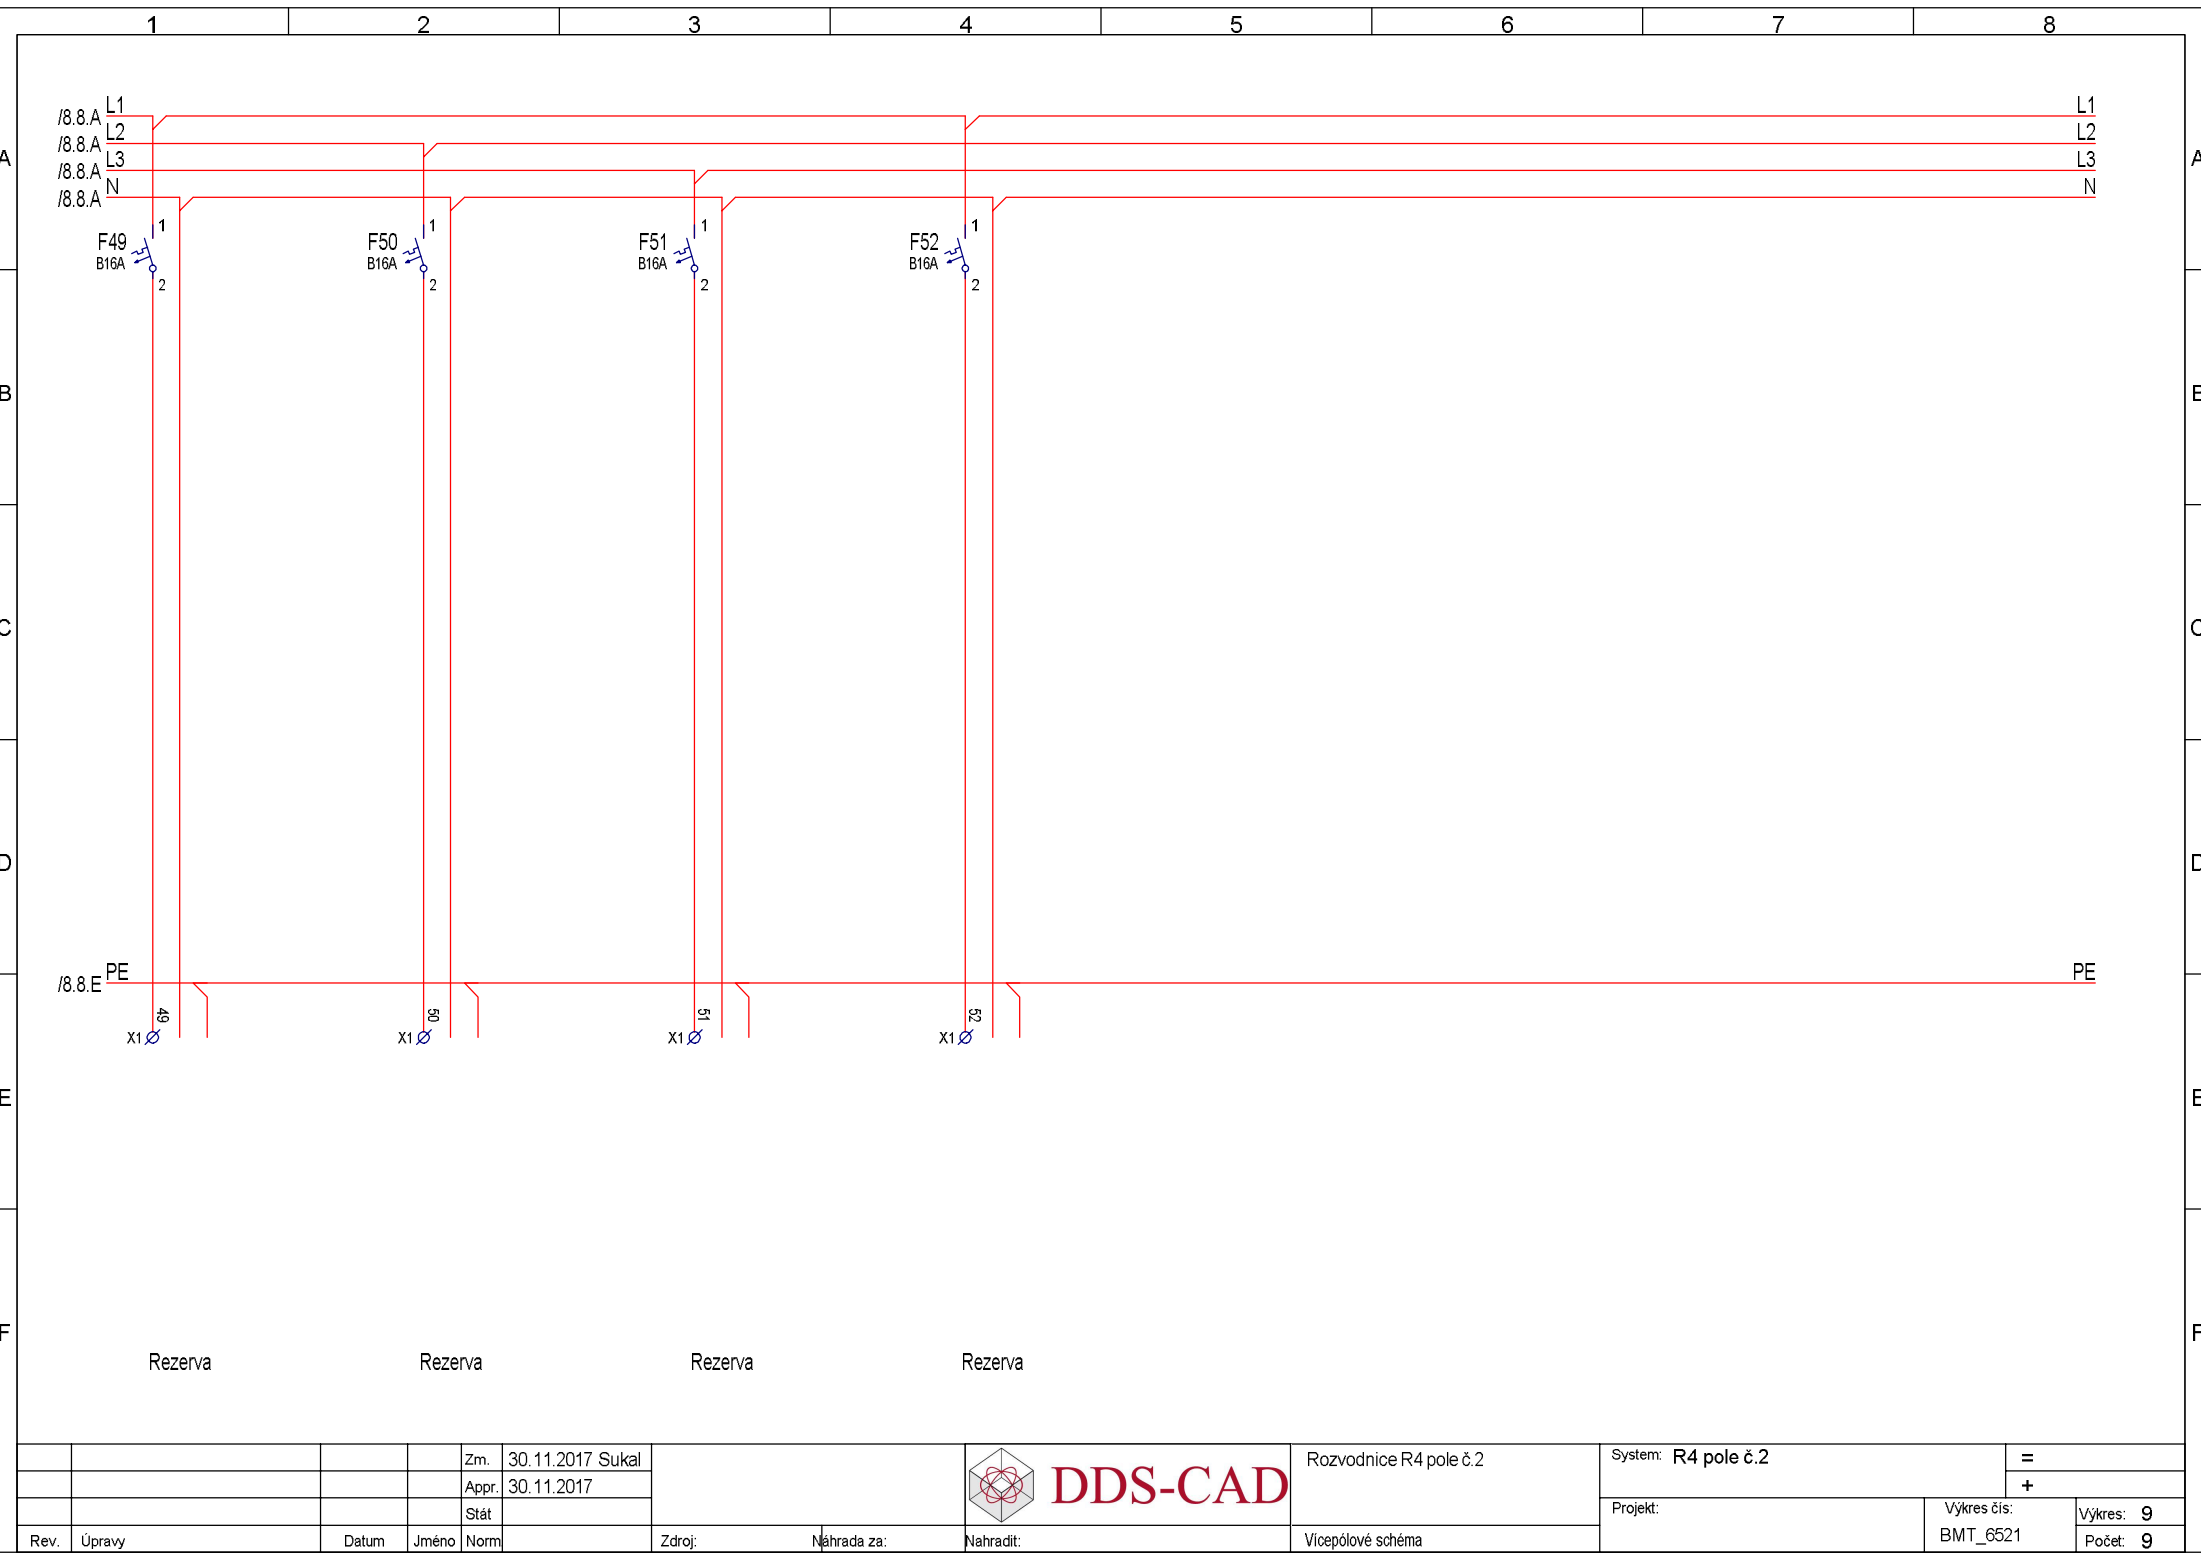

				Zm.	30.11.2017 Sukal	 DDS-CAD	Rozvodnice R4 pole č.2	System: R4 pole č.2		=		
				Appr.	30.11.2017					+		
				Stát								
Rev.	Úpravy	Datum	Jméno	Norm		Zdroj:	Náhrada za:	Nahradit:	Vícepólové schéma	Projekt:	Výkres čis: BMT_6521	Výkres: 9 Počet: 9