


Rozvaděč skříňový


- sestava

š v h š v h
800x2200x600 800x2200x600


R3 pole č.1	R3 pole č.2

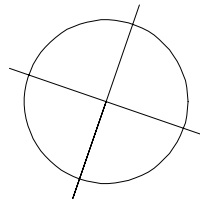


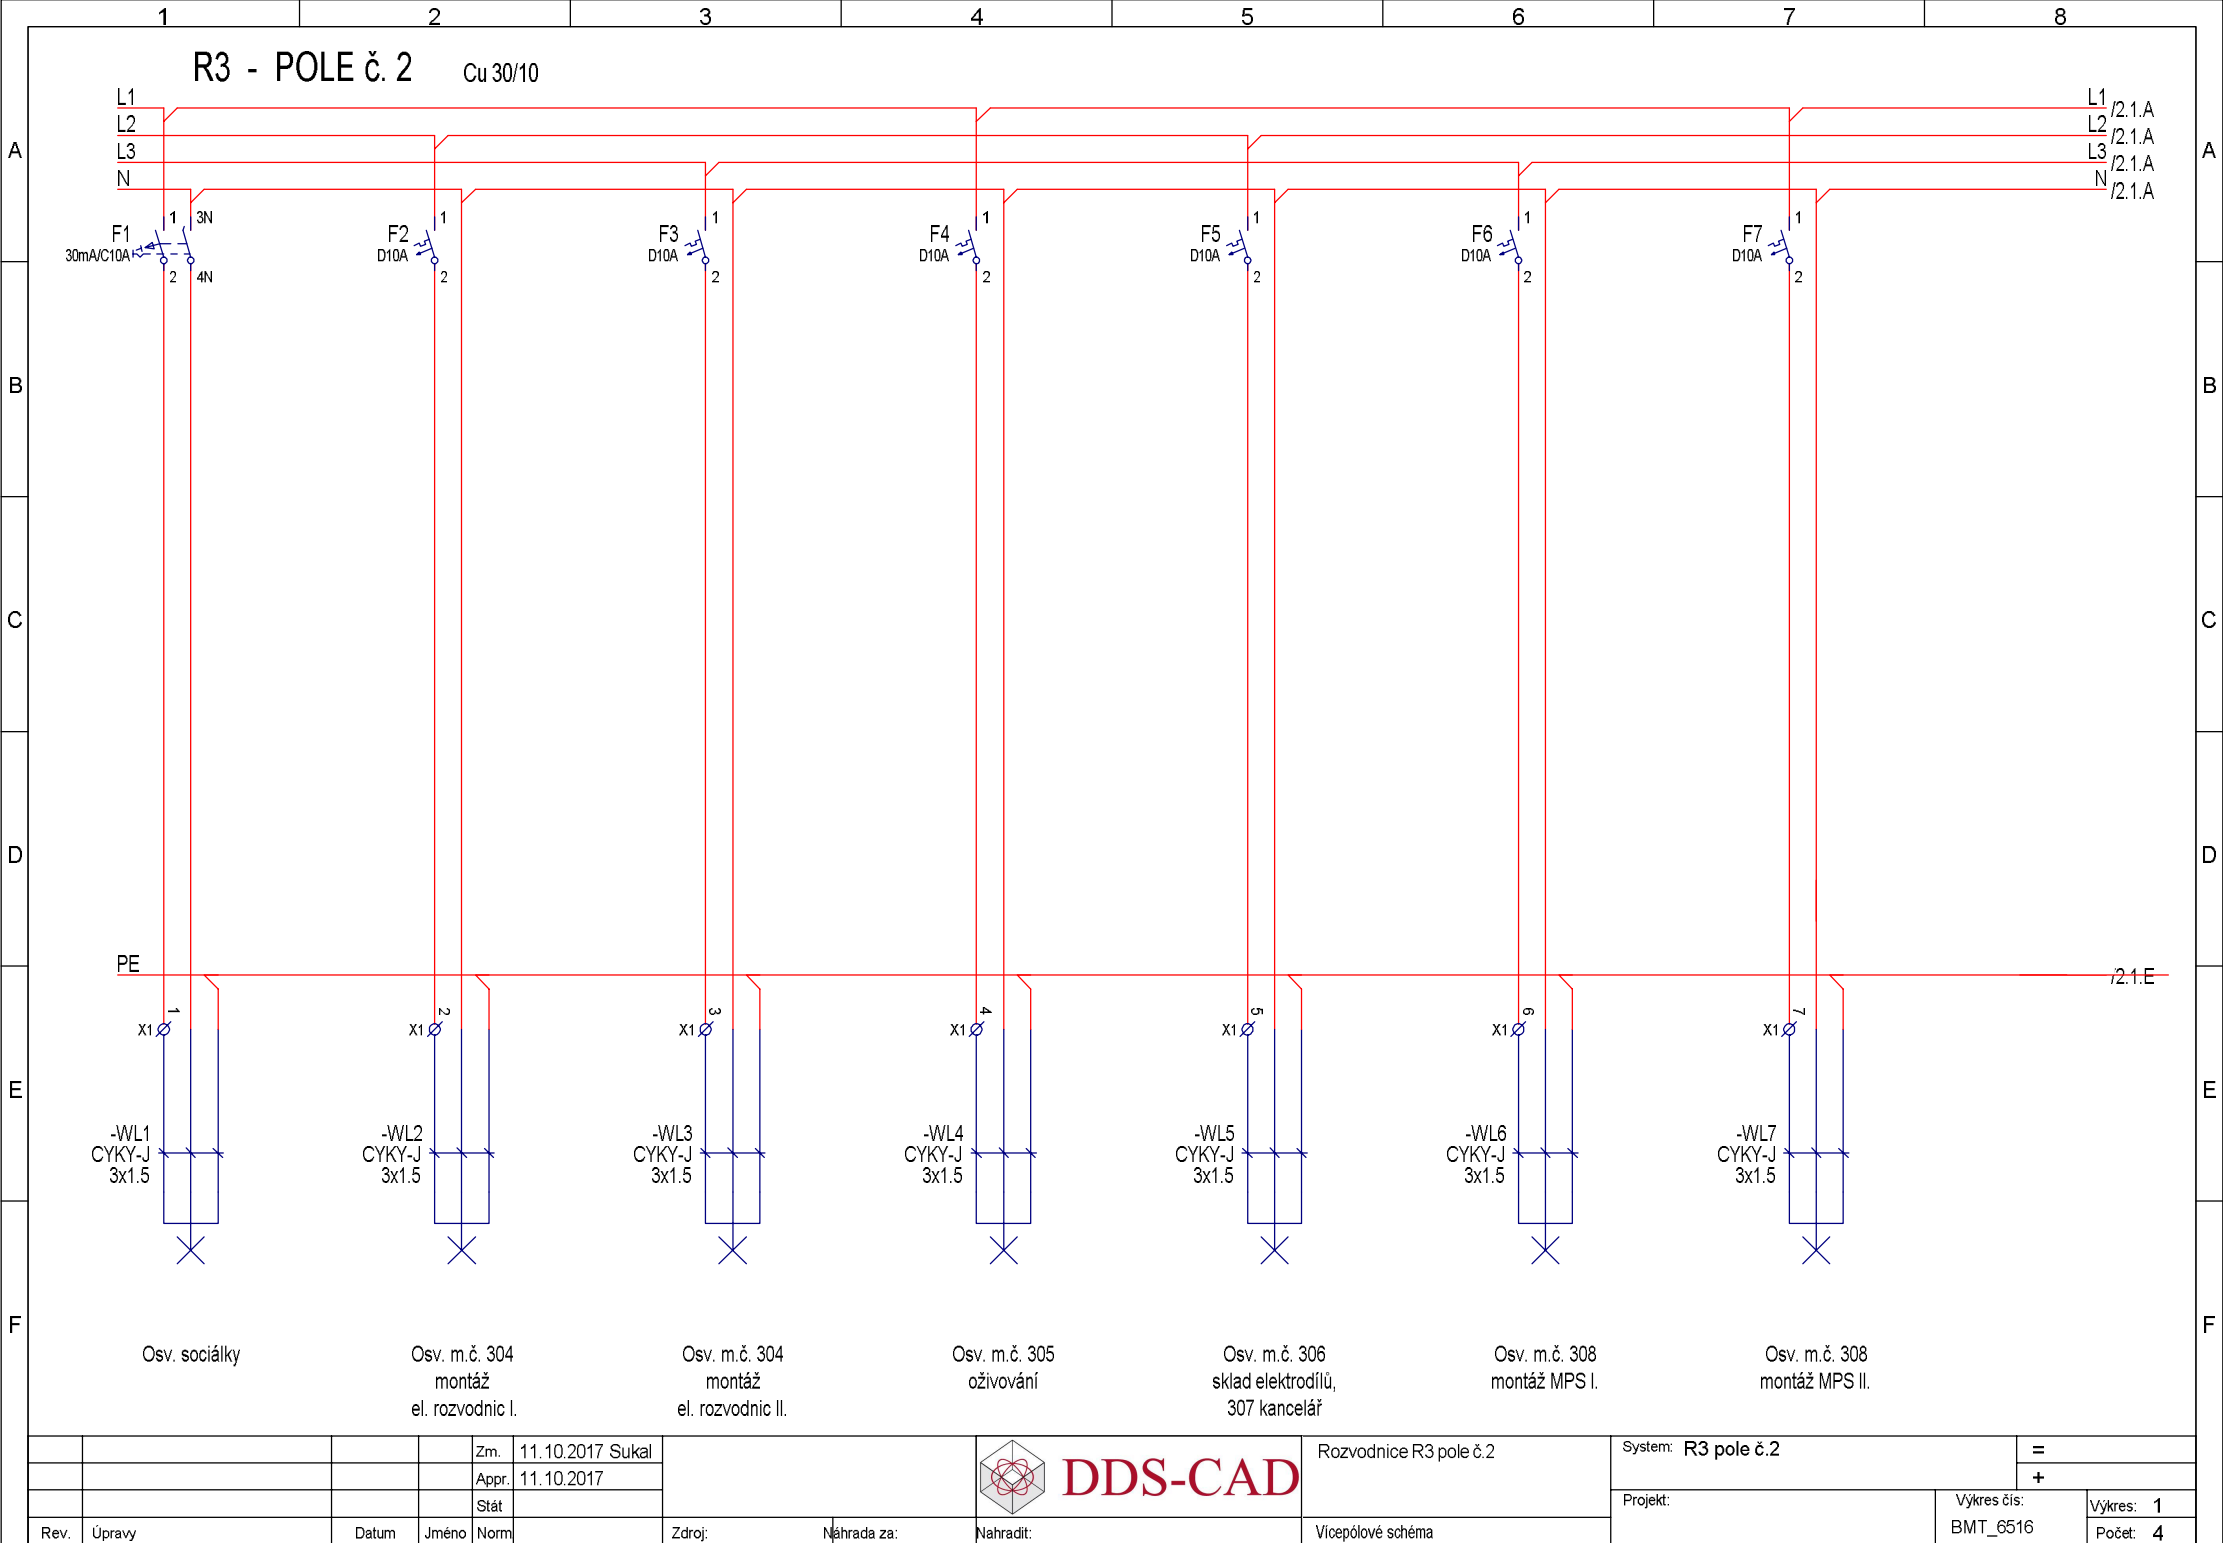
JTSK
± 0,00 = 272,06 m Bpv


ZODPOVĚDNÝ PROJEKTANT: Stanislav Fiala Projektování elektrických zařízení		DODAVATEL:  GEEN Development a.s. Mariánské náměstí 617/1 Brno 617 00 IČ: 04473221, DIČ: CZ04473221 www.geen.eu	
VYPRACOVAL: Tomáš Fiala Zdenka Šůkalová			
STAVEBNÍK: BMT Medical Technology s.r.o. Cejl 157/50, Zábrdovice, 602 00 Brno			
STAVBA: Revitalizace budovy č. IV BMT Medical Technology Valcha 366/4, Zábrdovice, Brno			
NÁZEV PROJEKTU: REVITALIZACE BUDOVY Č. IV BMT Medical Technology s.r.o.			
NÁZEV VÝKRESU: VÝKRES ROZVODNICE R3			
MĚŘÍTKO: 1:100	STUPEŇ PROJEKTU: RDS	DATUM: listopad 2017	ČÍSLO VÝKRESU: D.1.4.4 - 17

R3 - POLE č. 1 Cu 30/10

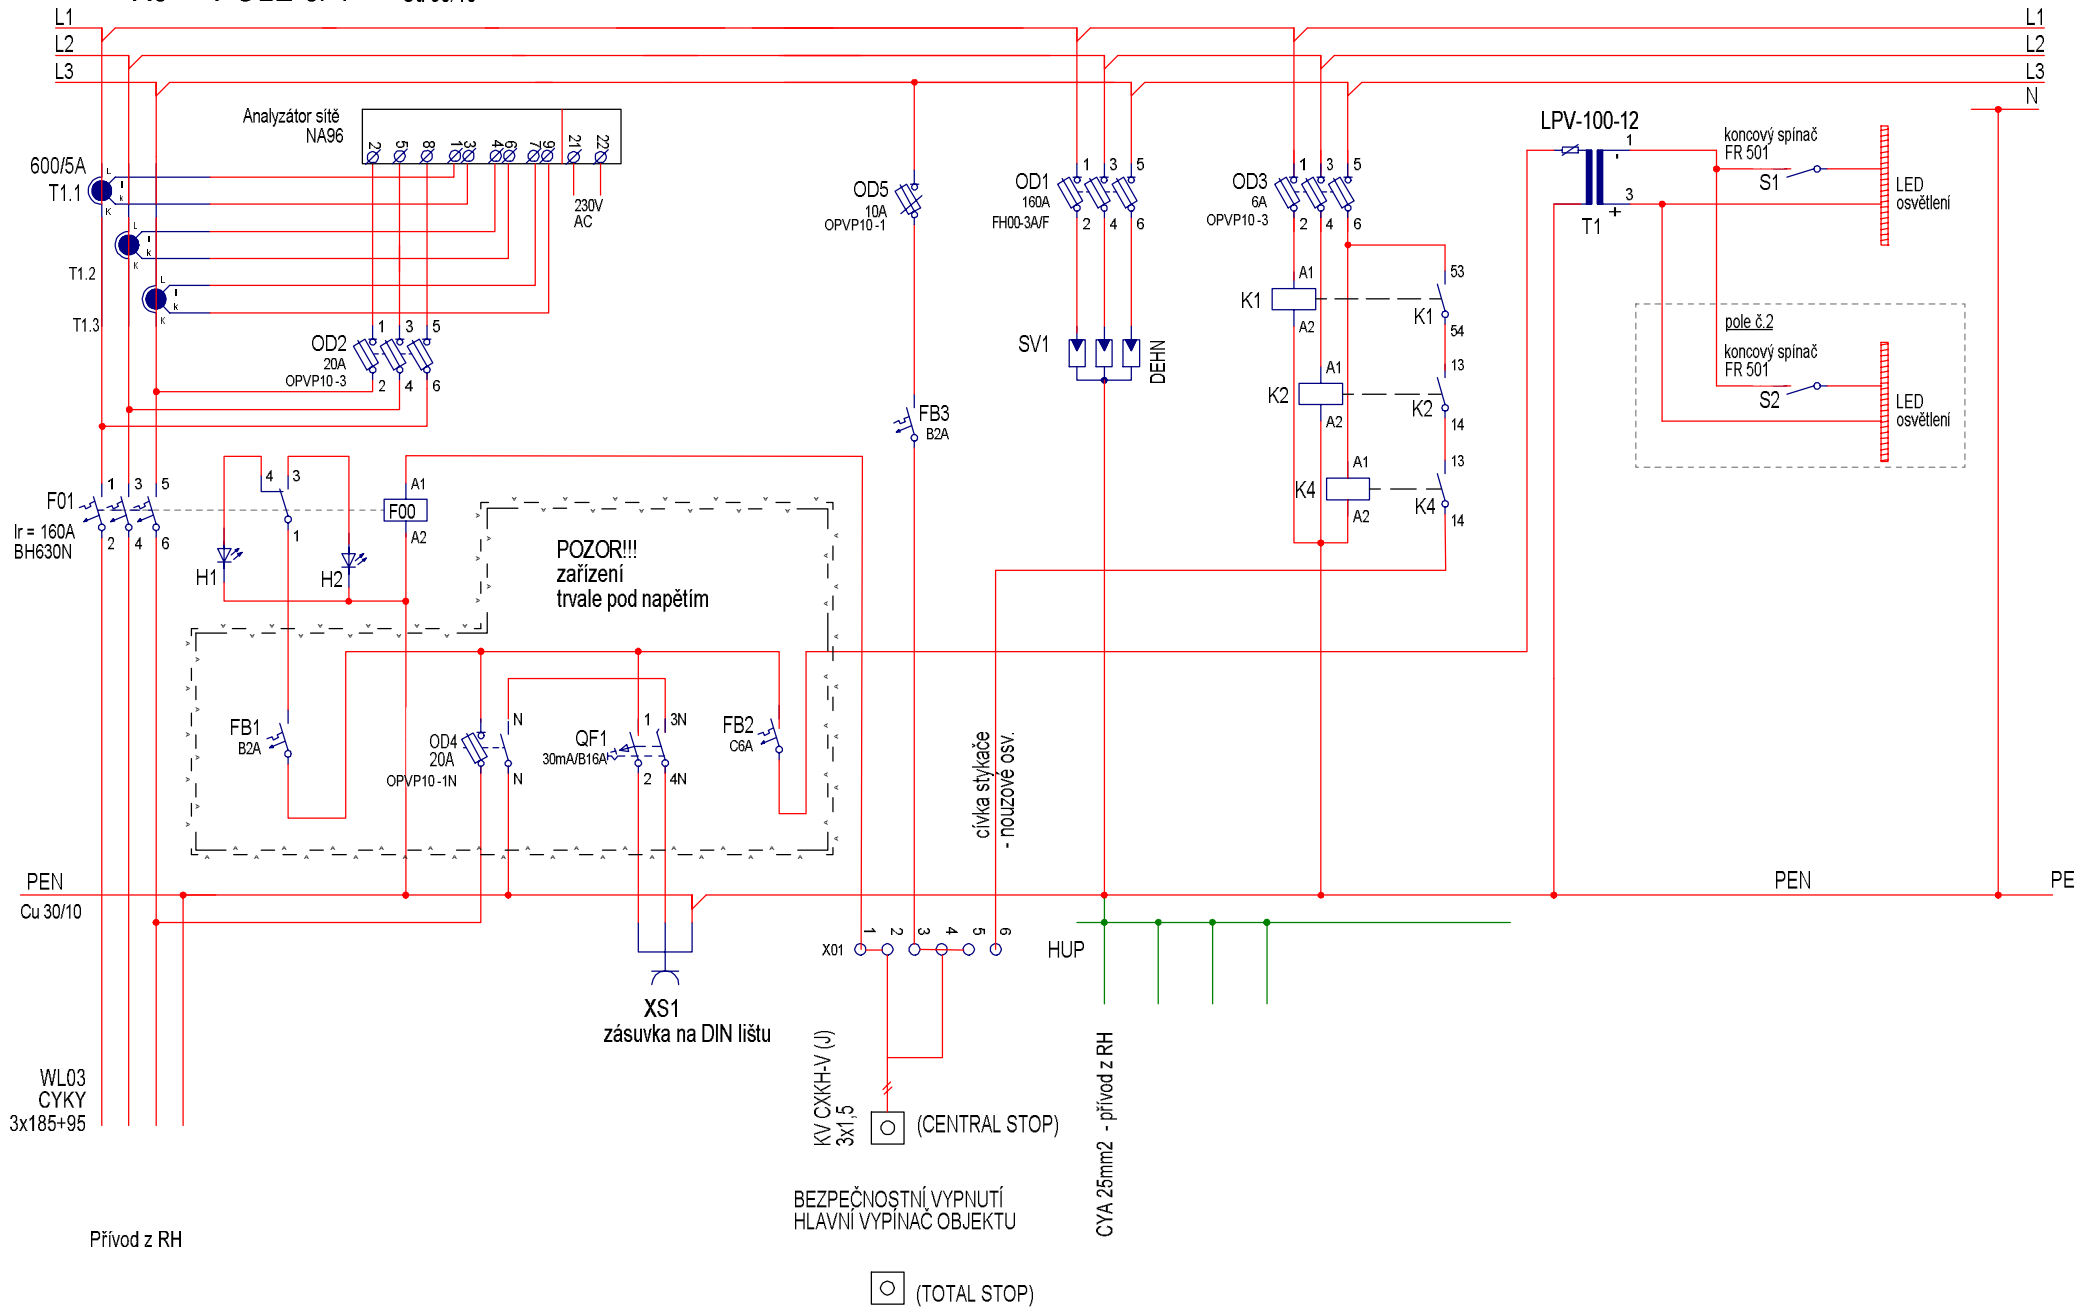


			Zm.	23.6.2014	User	 DDS-CAD	Rozvodnice R3 pole č.1	System: R3 pole č.1		=		
			Appr.	23.6.2014						+		
			Stát					Projekt:		Výkres čis:	Výkres:	1
Rev.	Úpravy	Datum	Jméno	Norm.		Zdroj:	Nahrada za:	Nahradit:	Vícepólové schéma	BMT_6515	Počet:	1




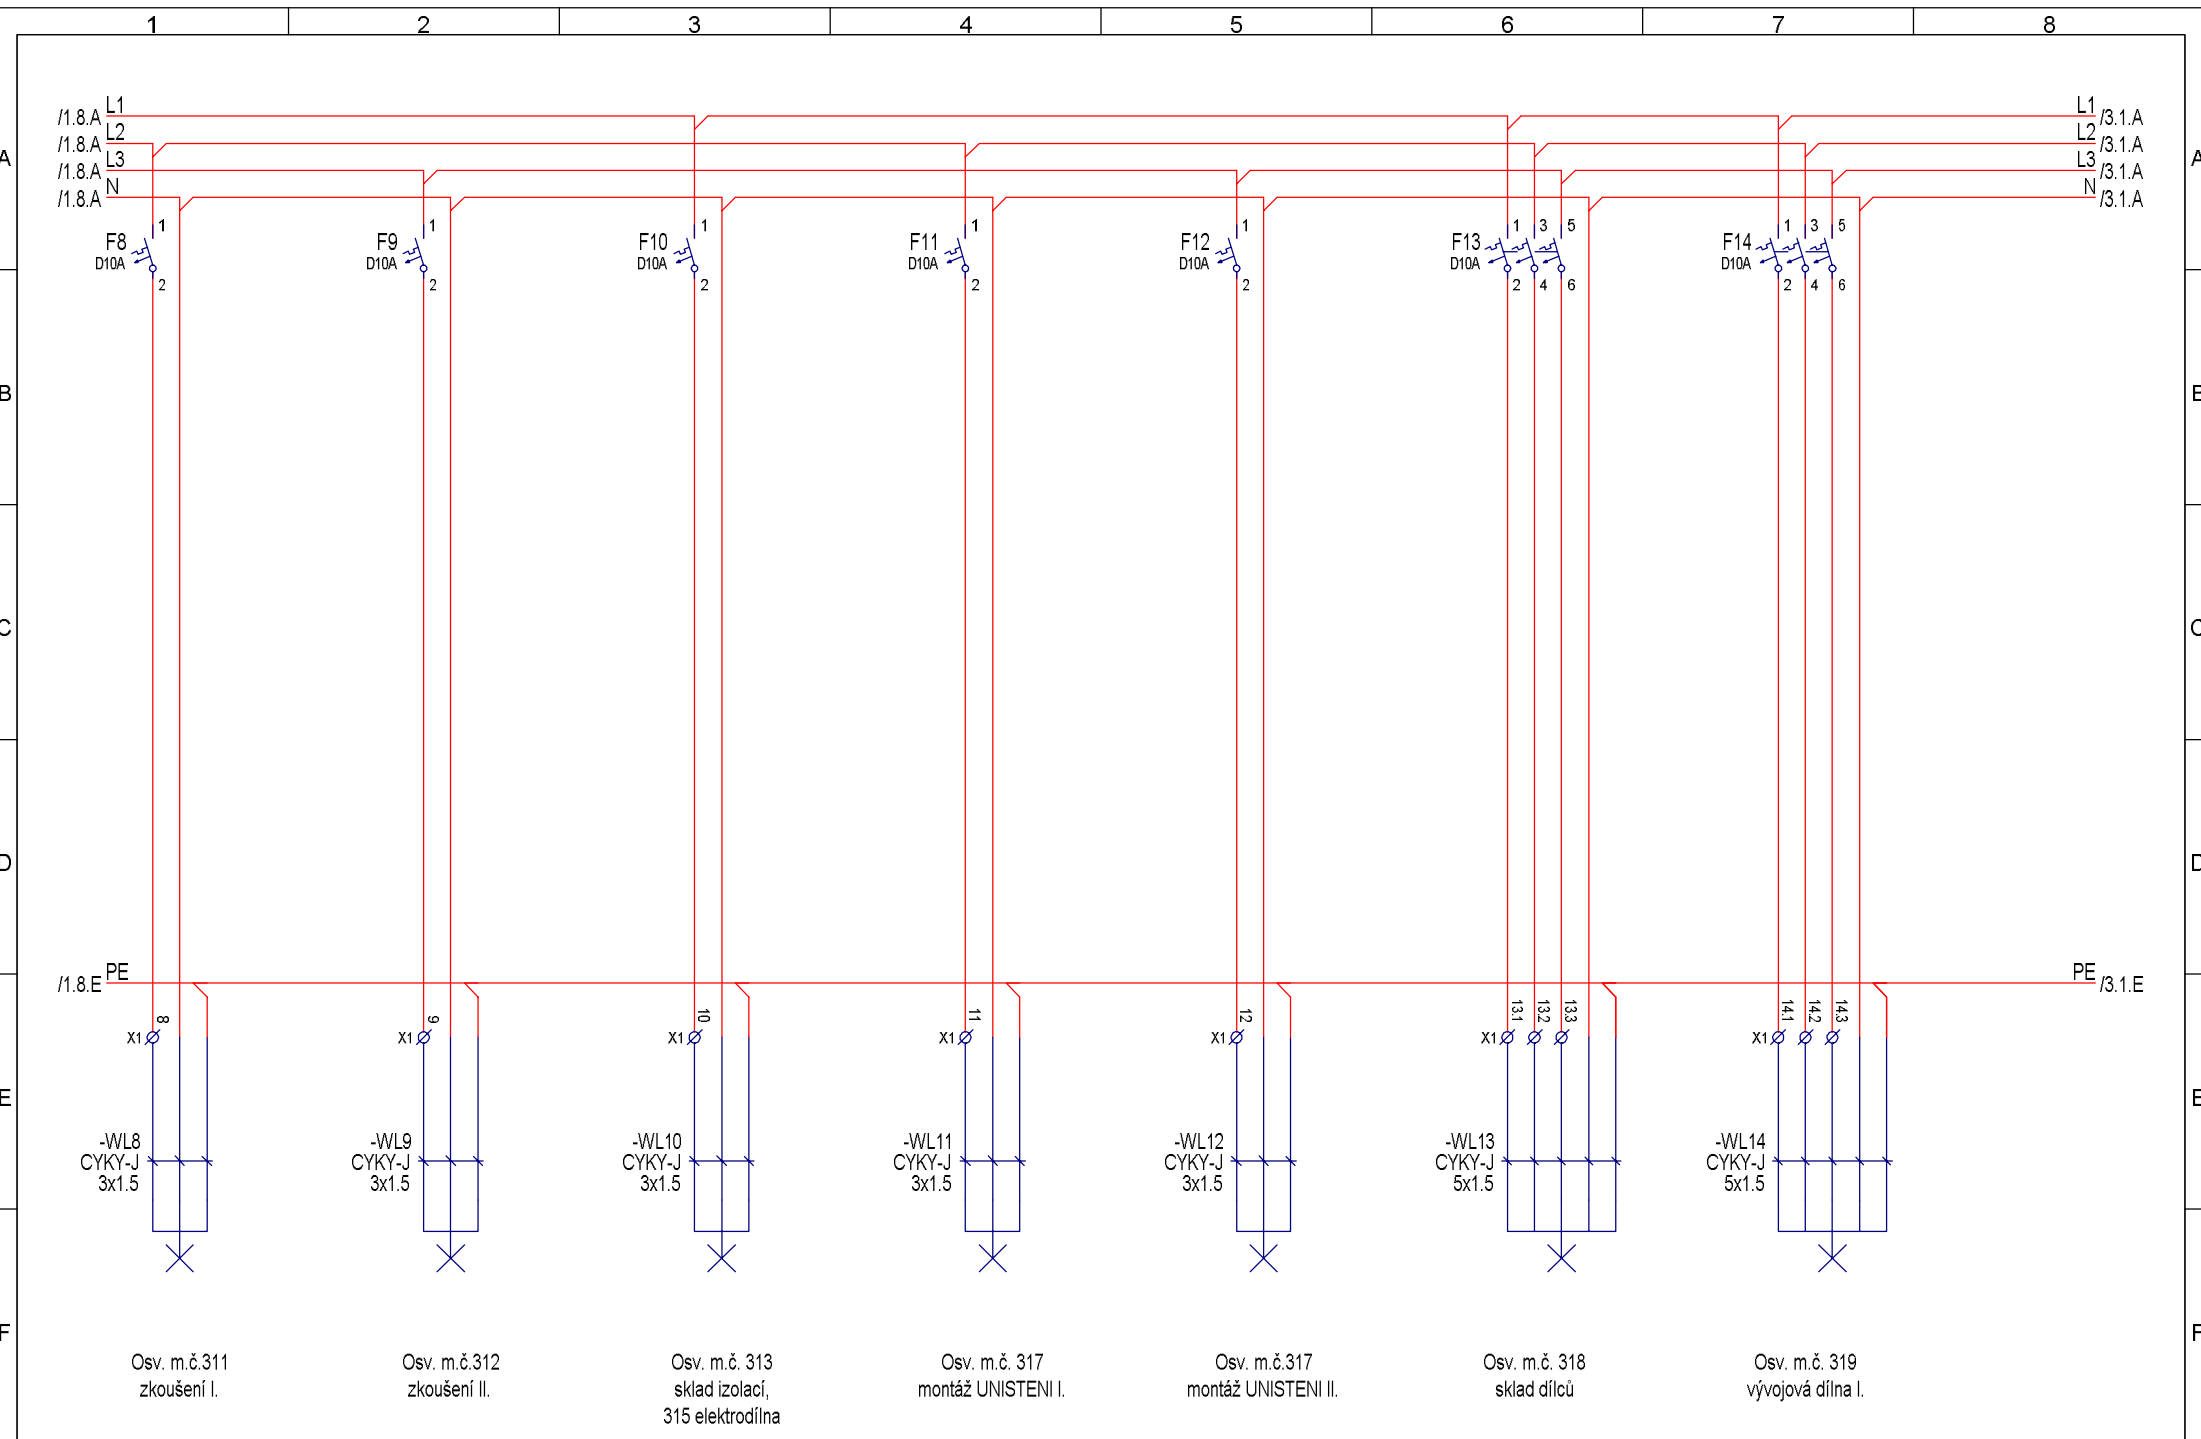


				Zm.	18.10.2017 Sukal	 DDS-CAD	Rozvodnice R3 pole č.2	System: R3 pole č.2		=	
				Apr.	18.10.2017					+	
				Stát				Projekt:		Výkres čis:	Výkres: 2
Rev.	Úpravy	Datum	Jméno	Norm	Zdroj:	Náhrada za:	Nahradit:	Vícepólové schéma		BMT_6516	Počet: 4

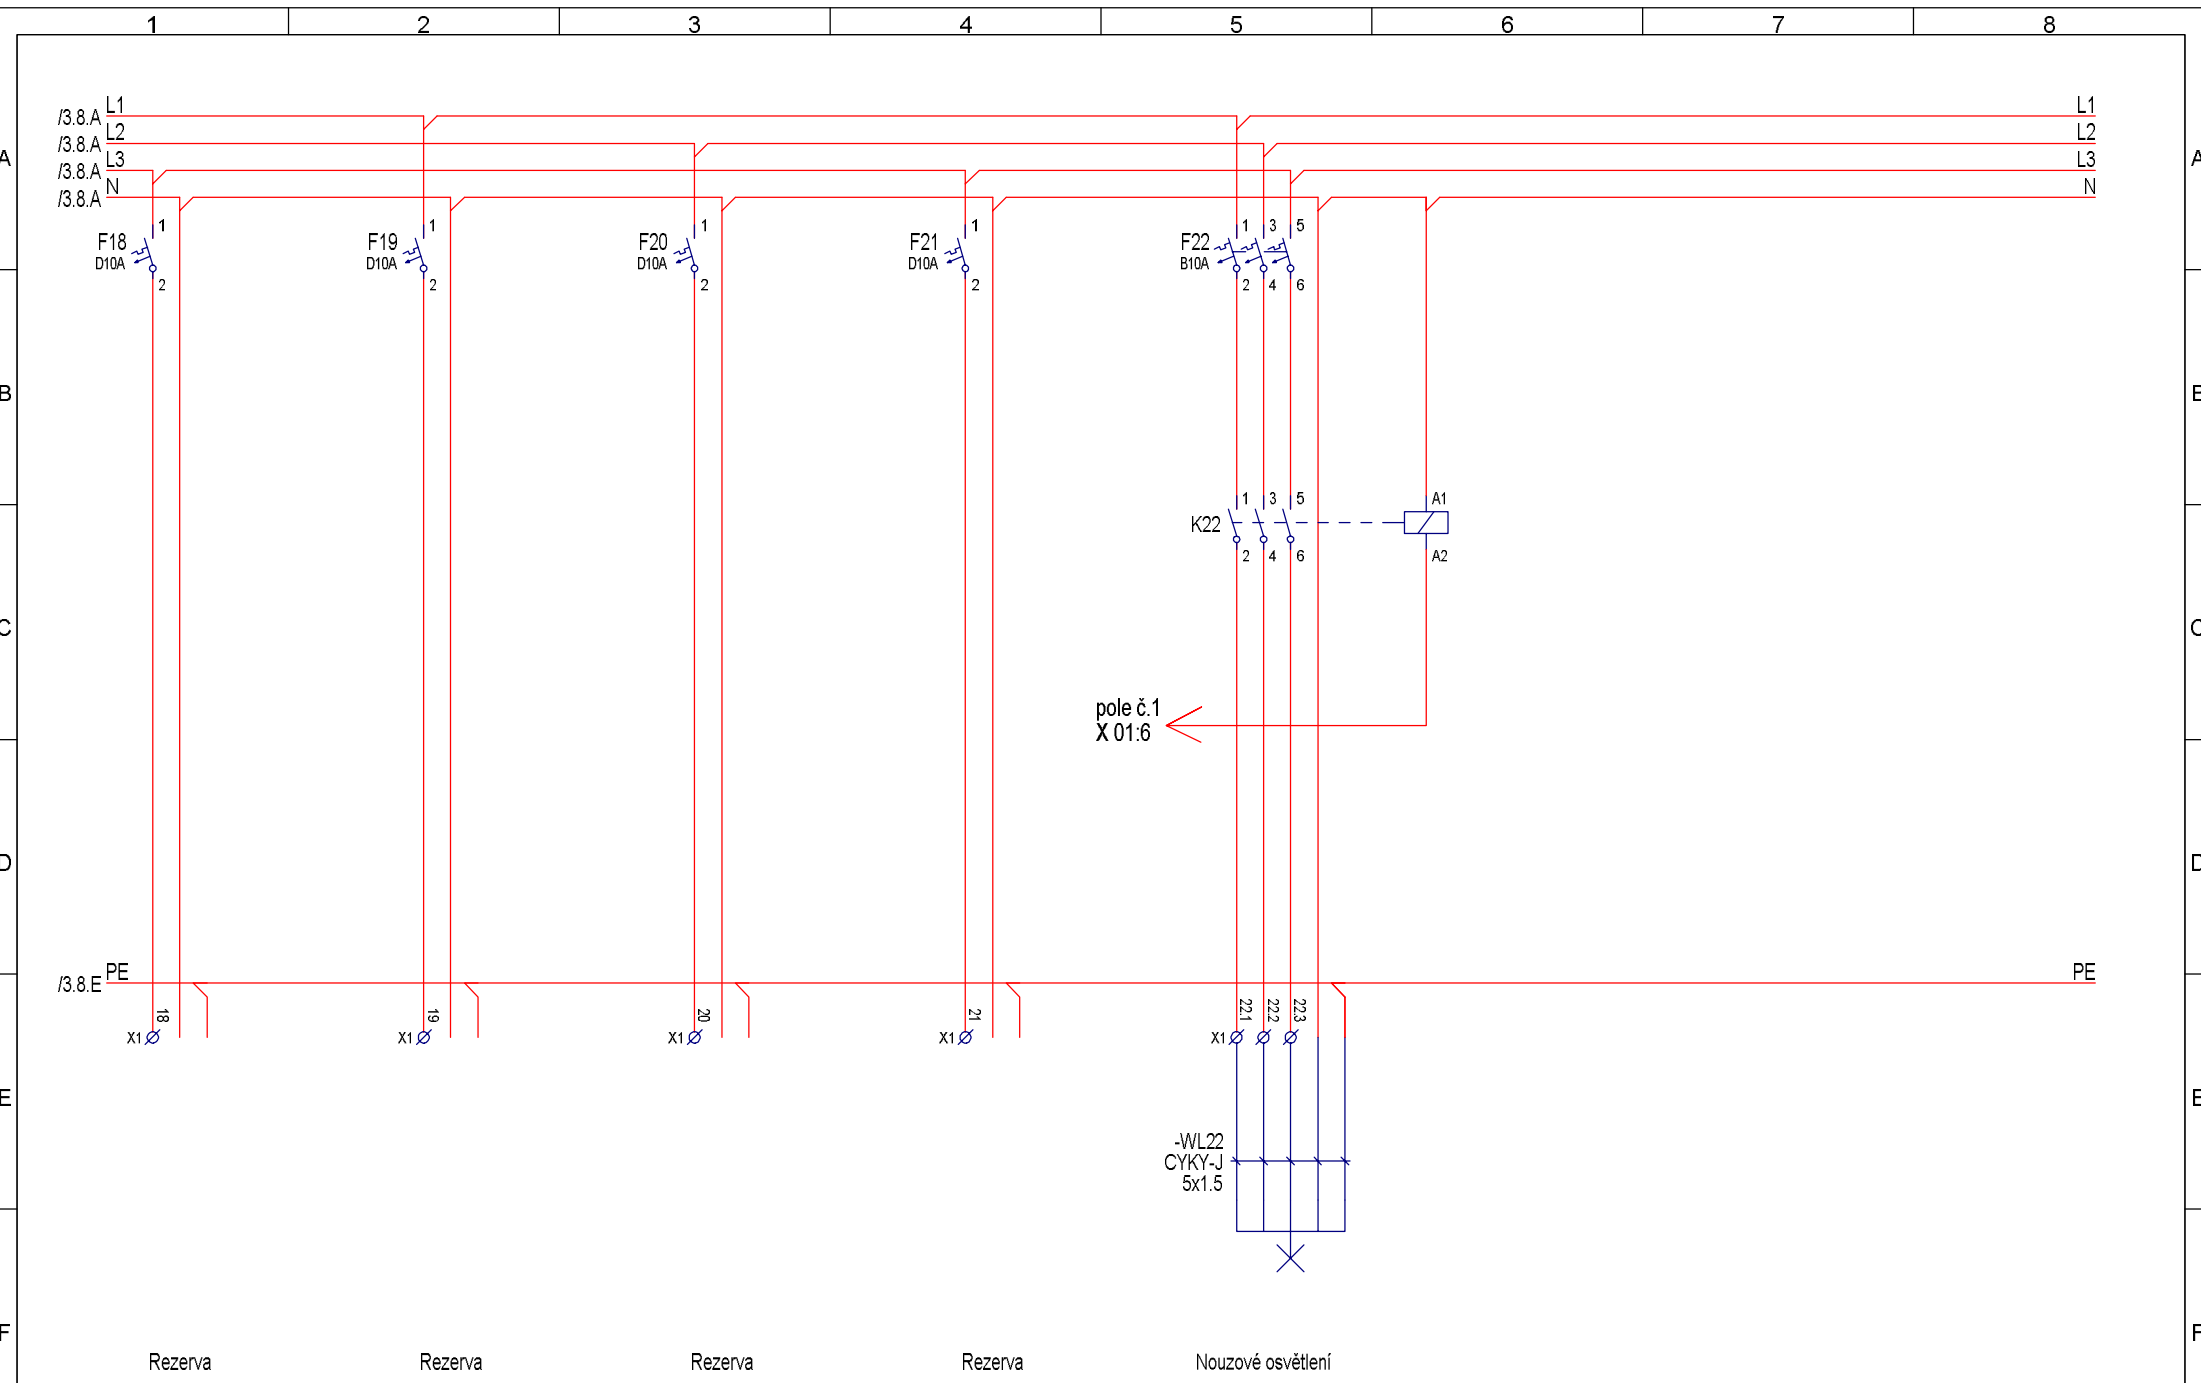


				Zm.	23.10.2017 Sukal	<div> DDS-CAD</div>	Rozvodnice R3 pole č.2	System: R3 pole č.2		=	
				Appr.	23.10.2017					+	
				Stát				Projekt:		Výkres čis:	Výkres: 4
Rev.	Úpravy	Datum	Jméno	Norm	Zdroj:	Náhrada za:	Nahradit:	Vícepólové schéma		BMT_6516	Počet: 4

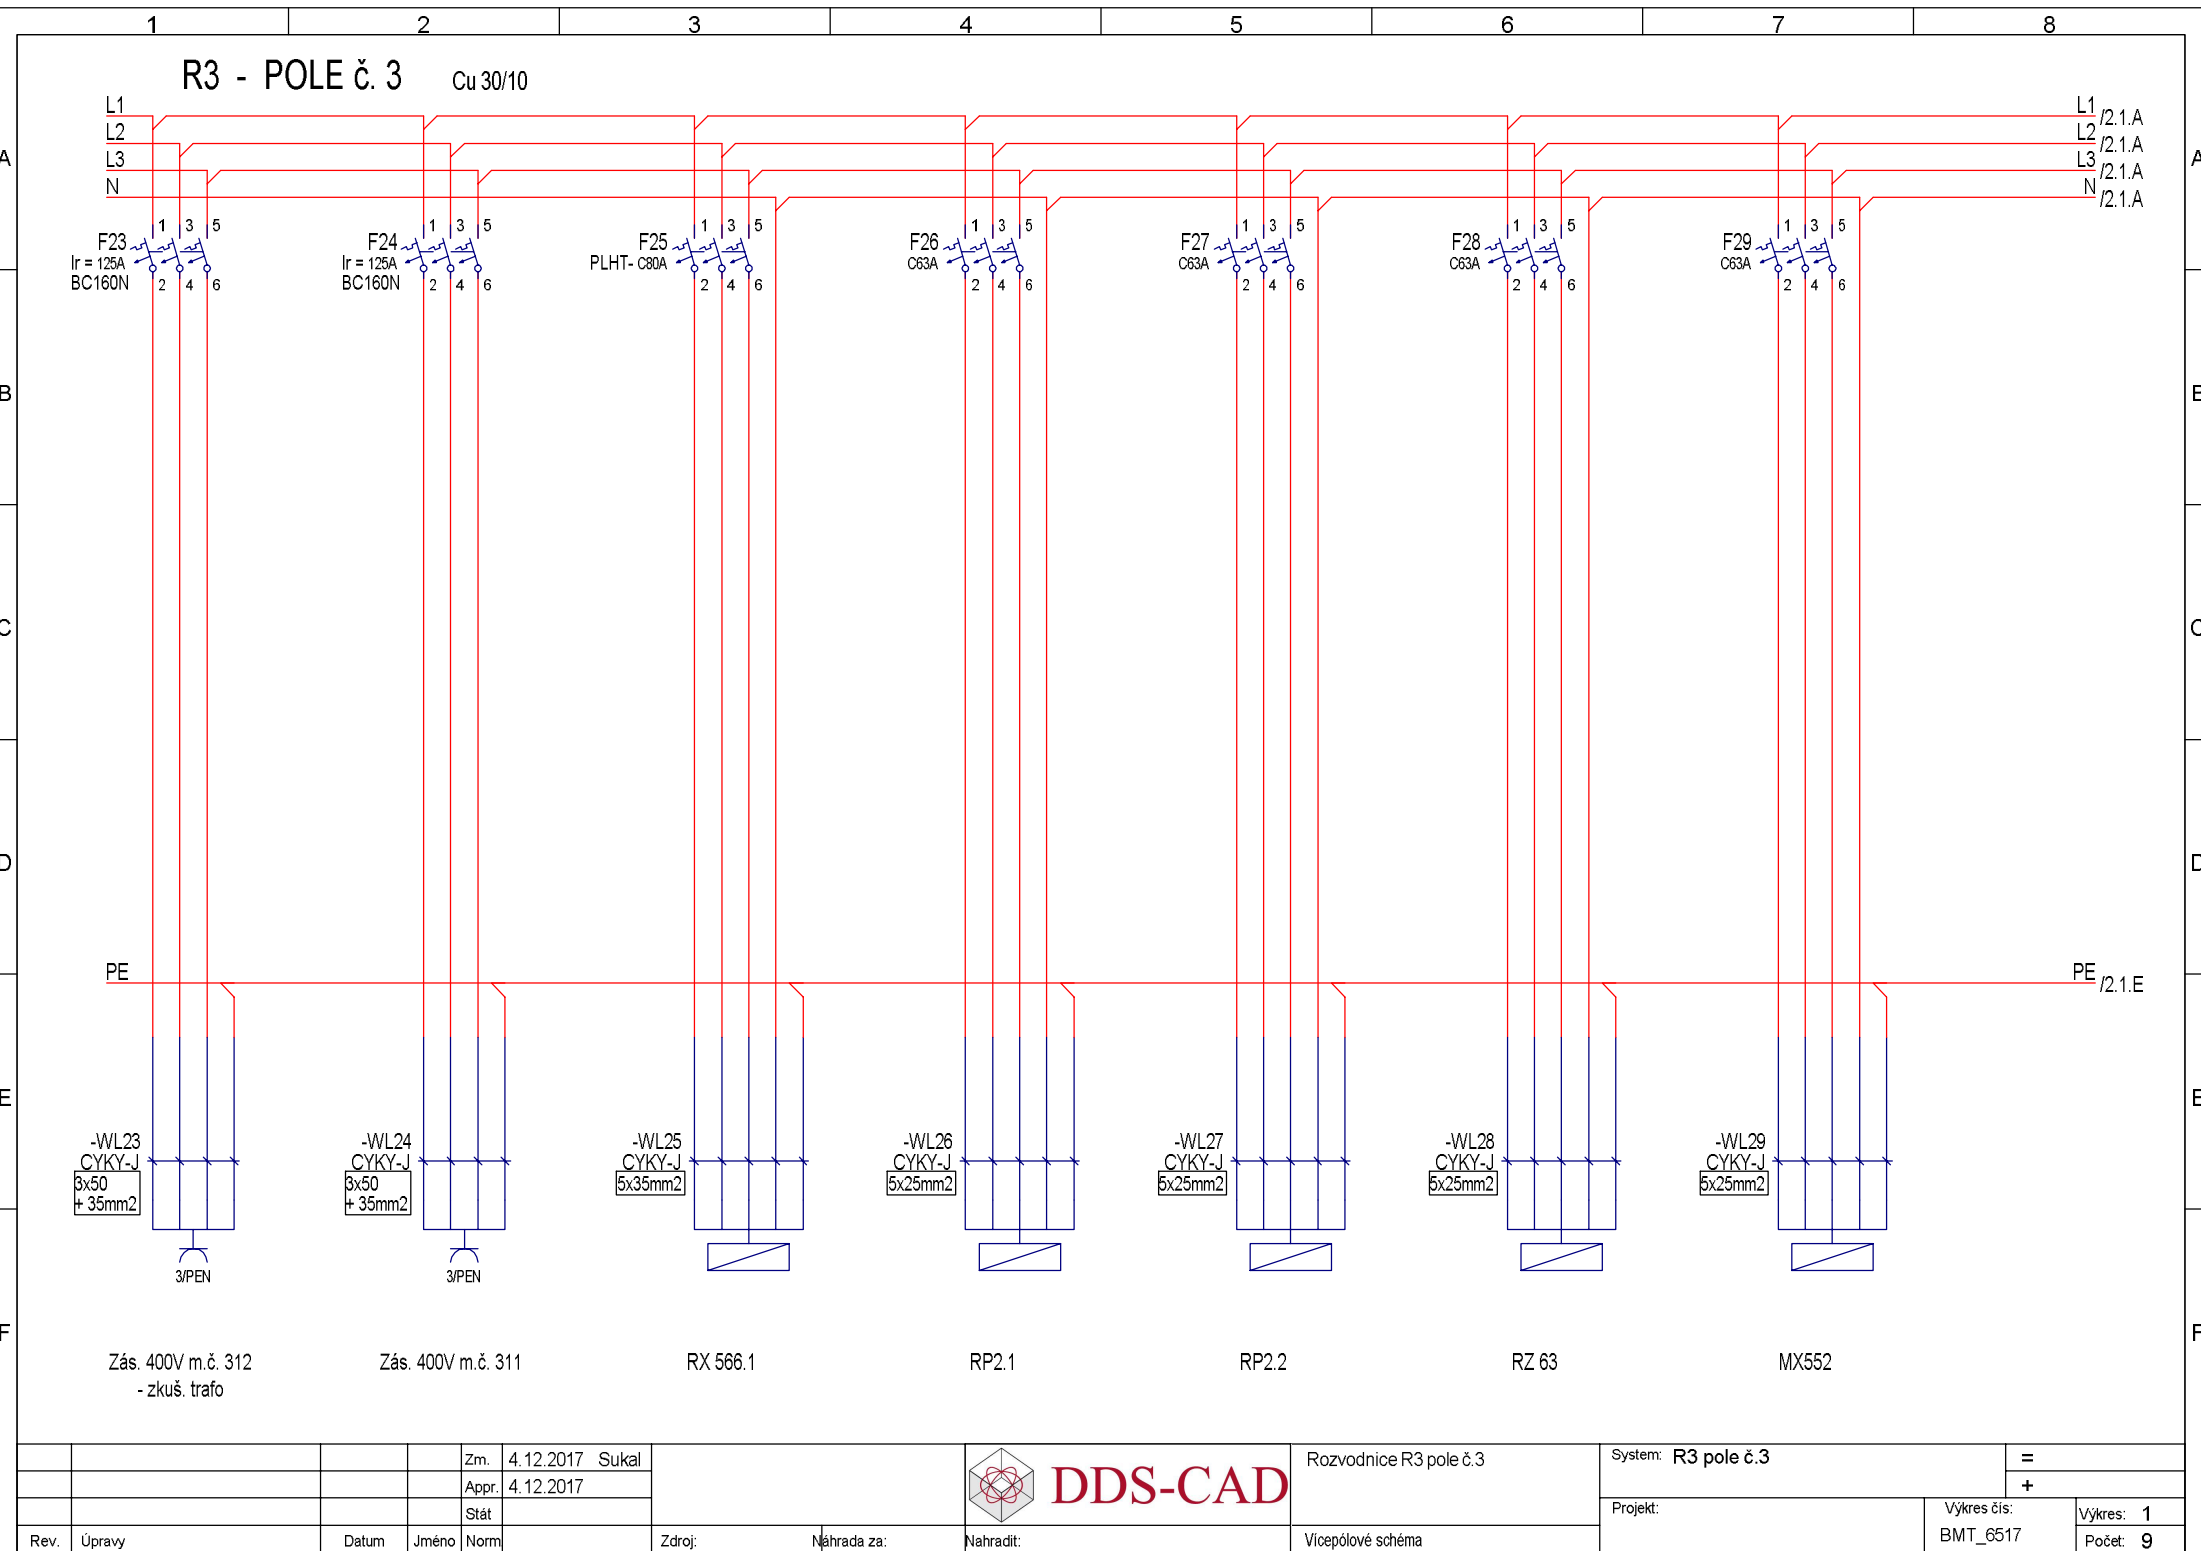


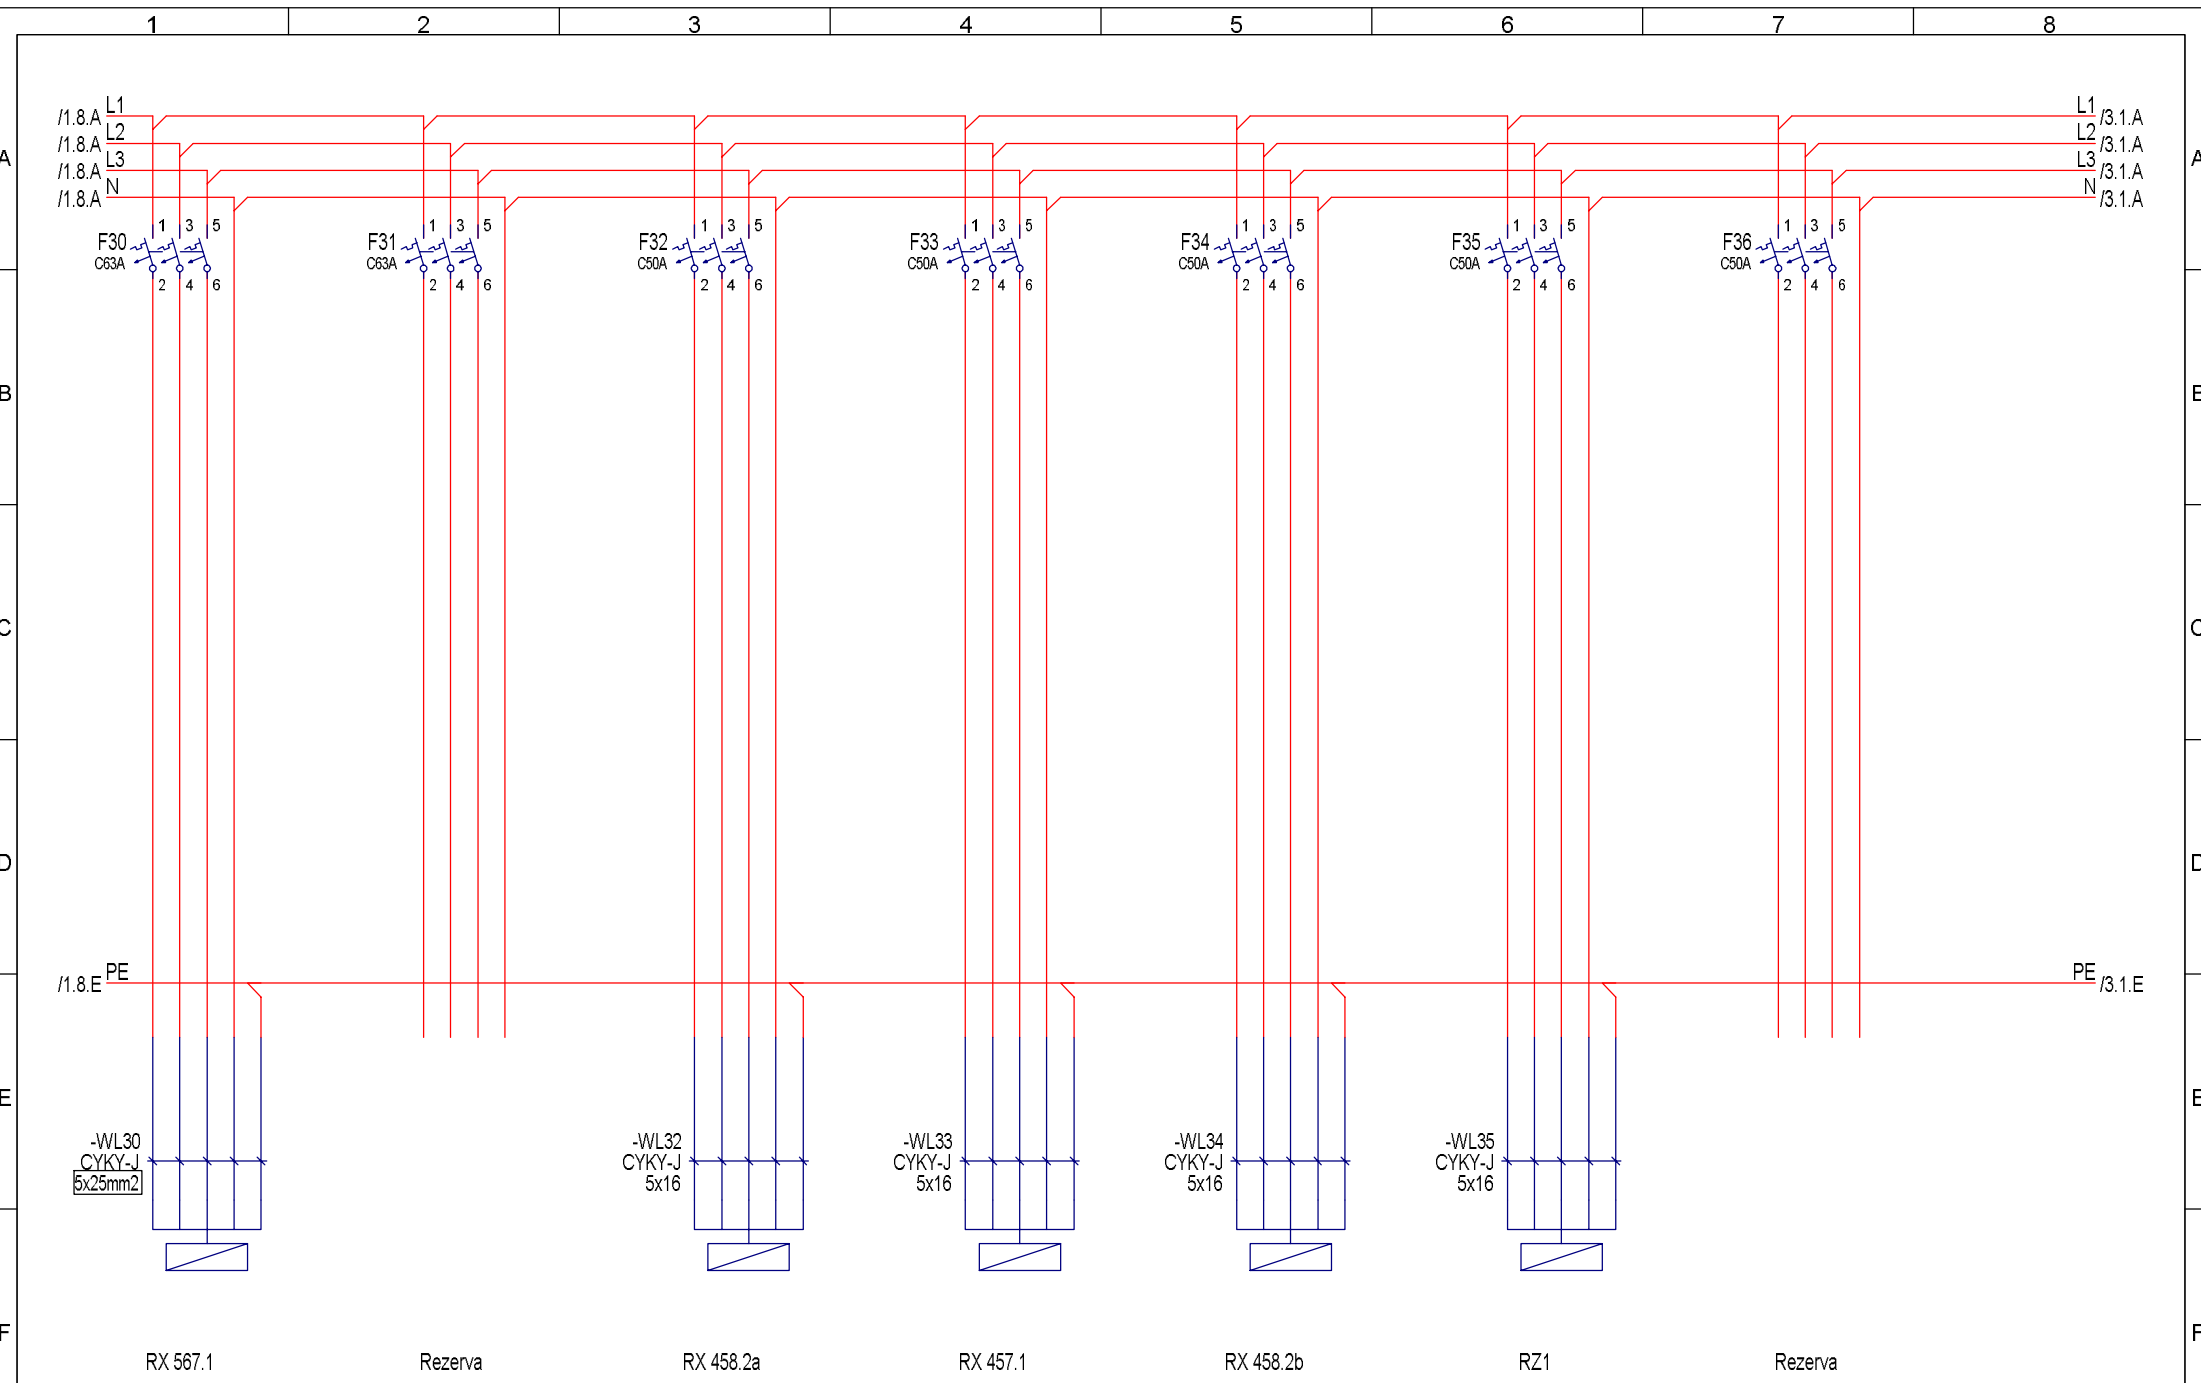


				Zm.	4.12.2017	Sukal	<div> DDS-CAD</div>		Rozvodnice R3 pole č.3		System: R3 pole č.3		=	
				Appr.	4.12.2017								+	
				Stát							Projekt:		Výkres čis:	Výkres: 2
Rev.	Úpravy	Datum	Jméno	Norm	Zdroj:		Náhrada za:		Nahradit:		Vícepólové schéma		BMT_6517	Počet: 9

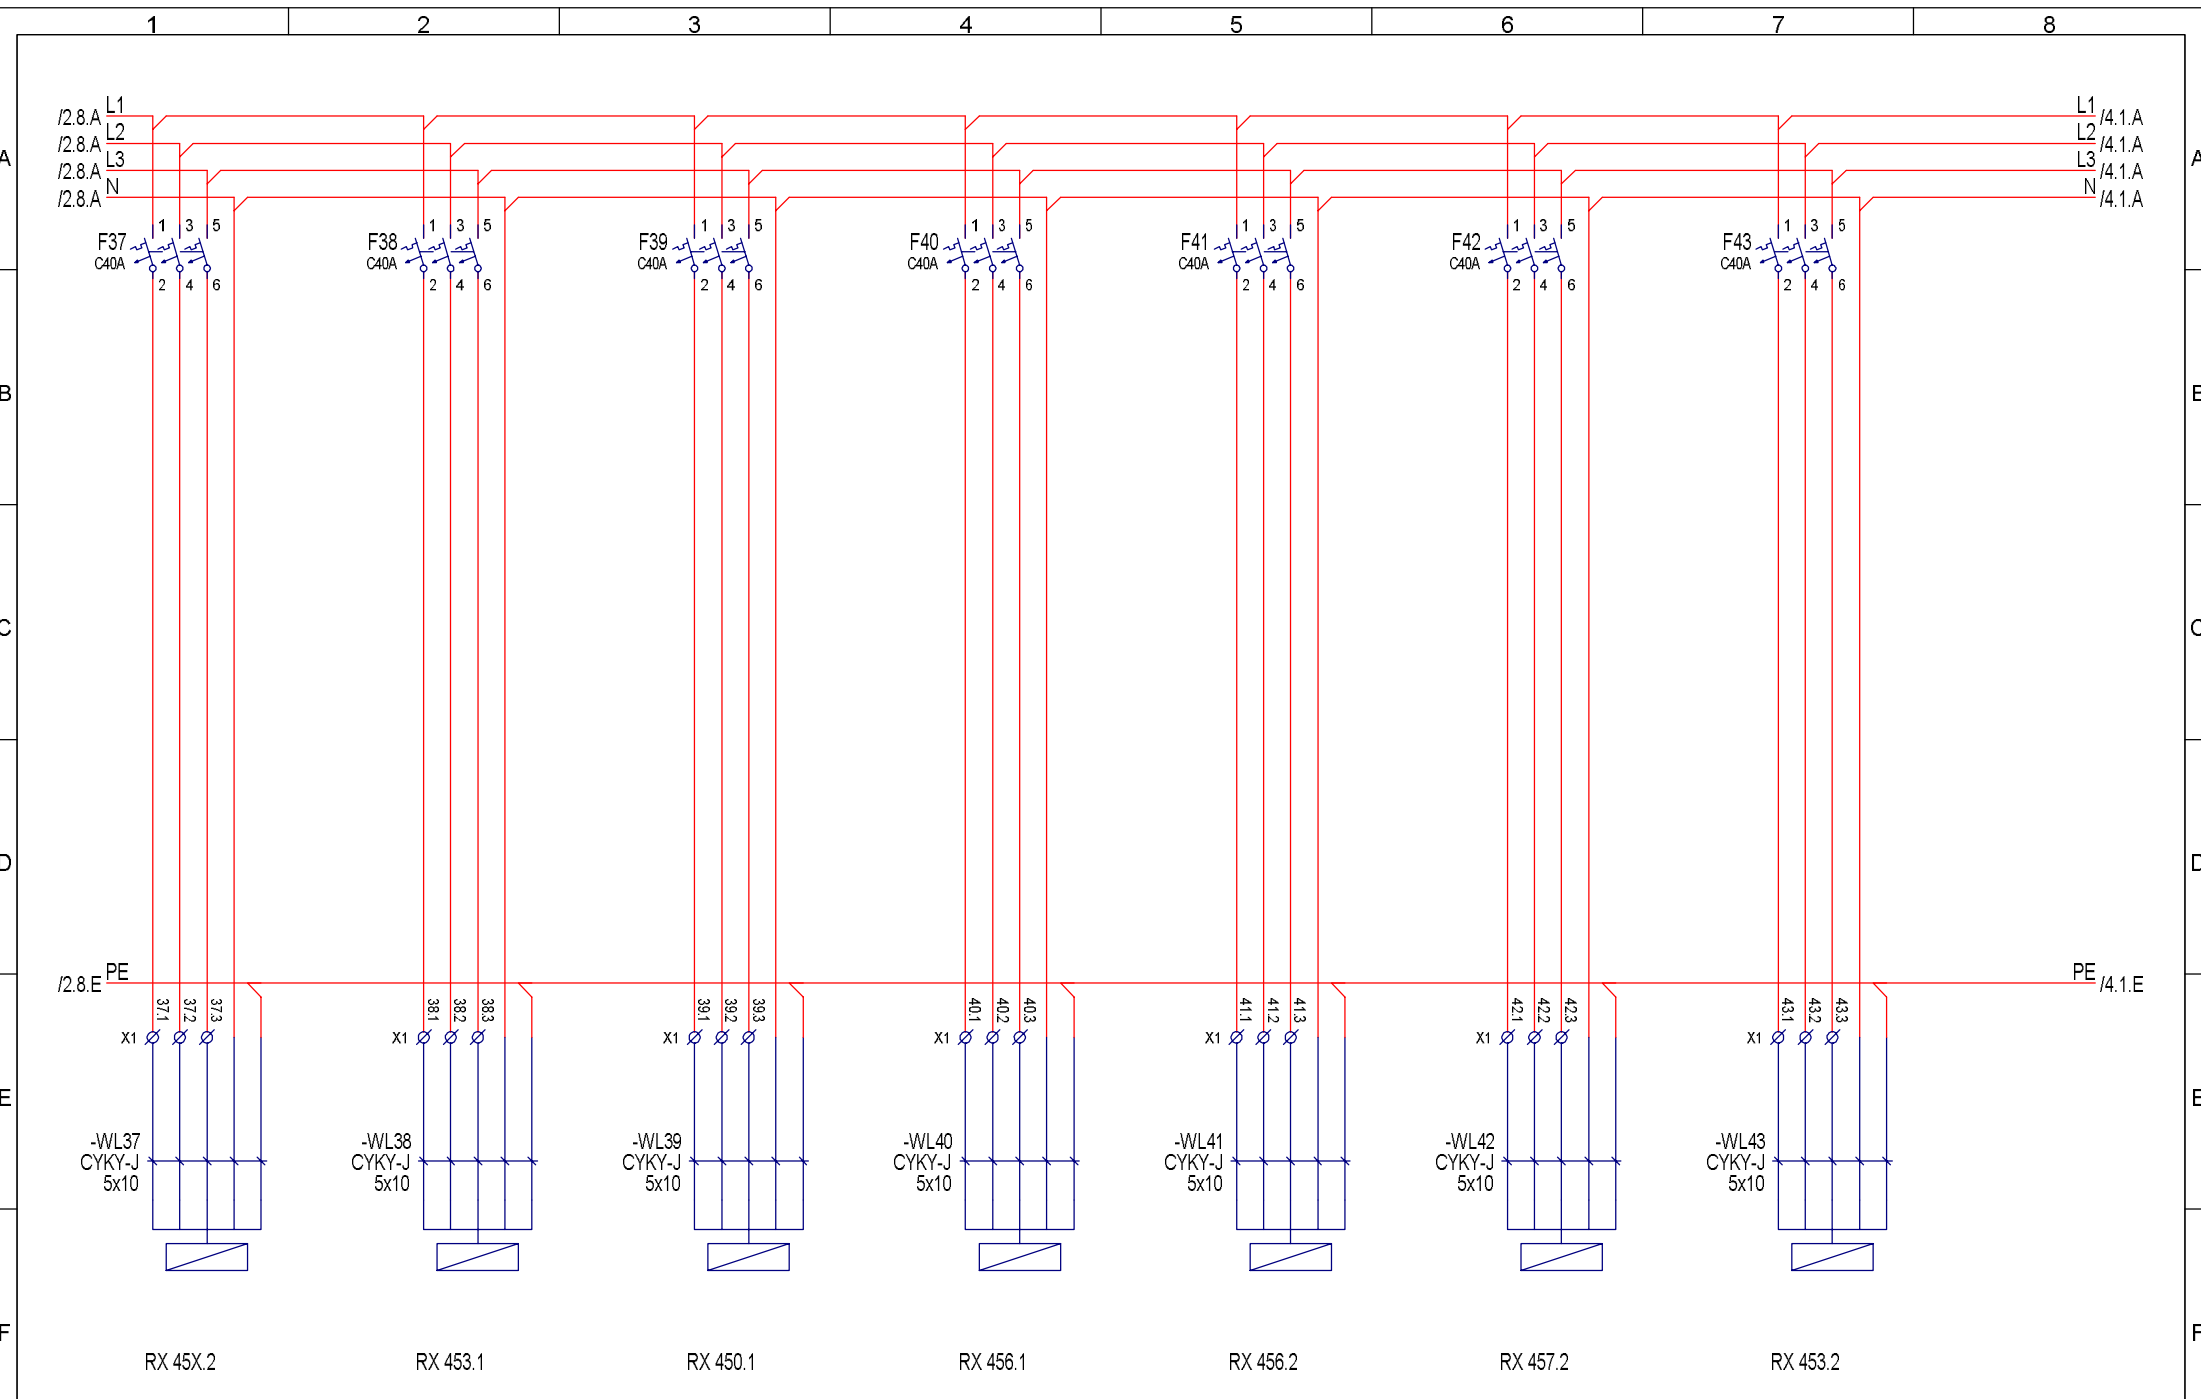


				Zm.	4.12.2017	Sukal	<div> DDS-CAD</div>		Rozvodnice R3 pole č.3		System: R3 pole č.3		=	
				Appr.	4.12.2017								+	
				Stát							Projekt:		Výkres čis:	Výkres: 3
Rev.	Úpravy	Datum	Jméno	Norm	Zdroj:		Náhrada za:		Nahradit:		Vícepólové schéma		BMT_6517	Počet: 9

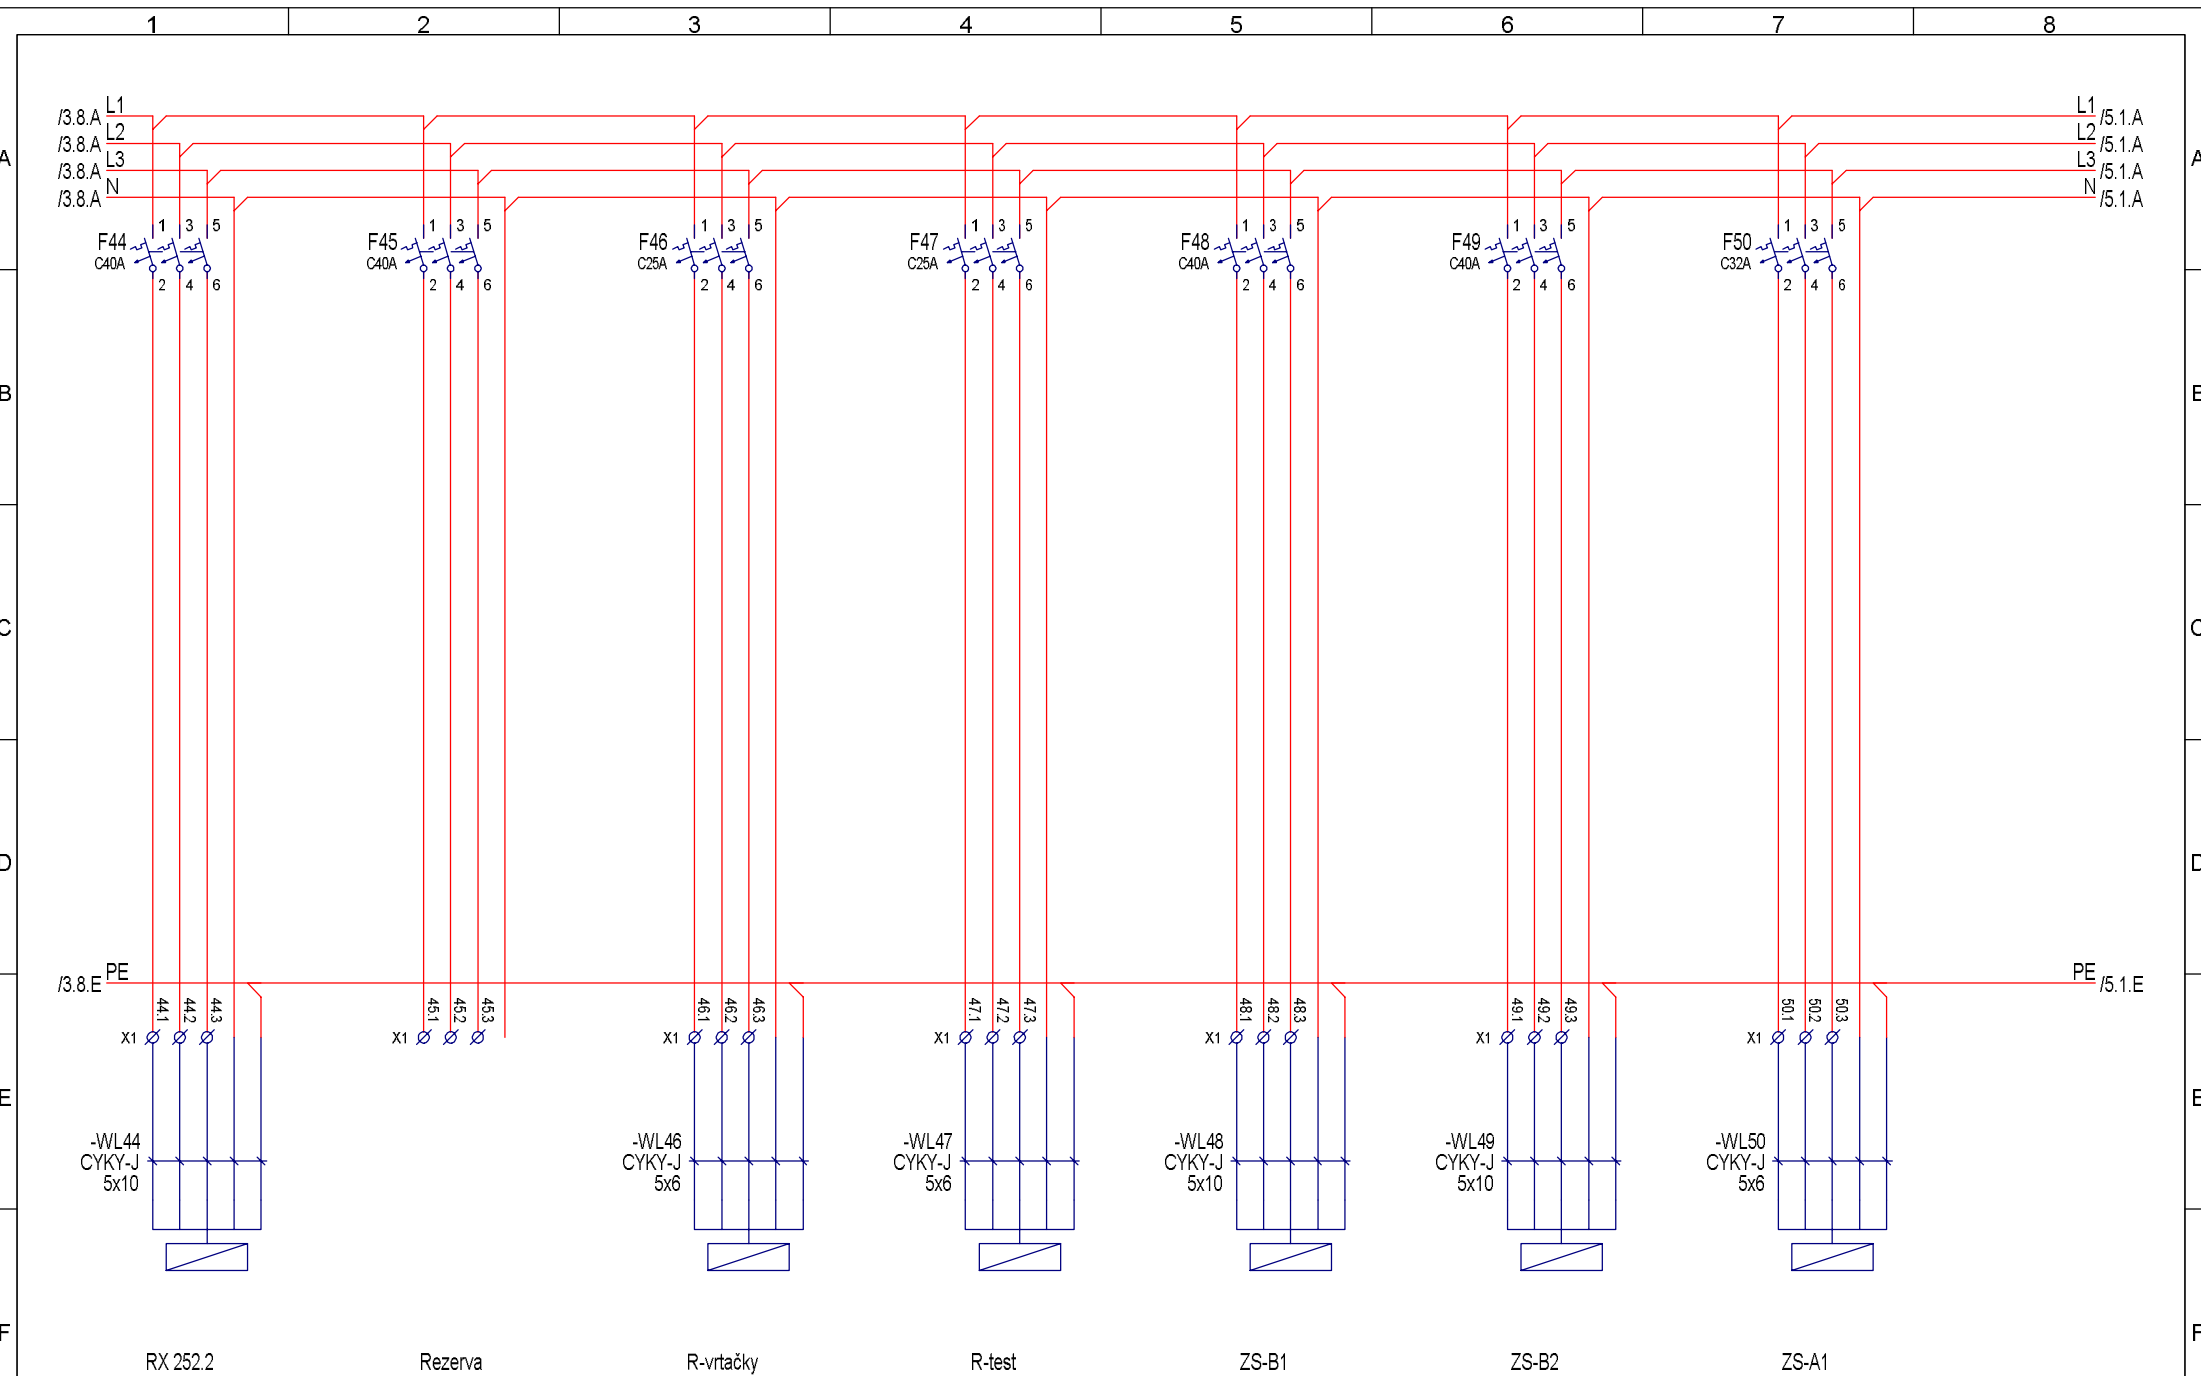

				Zm.	4.12.2017	Sukal	<div> DDS-CAD</div>		Rozvodnice R3 pole č.3		System: R3 pole č.3		=	
				Appr.	4.12.2017								+	
				Stát							Projekt:		Výkres čis:	Výkres: 4
Rev.	Úpravy	Datum	Jméno	Norm	Zdroj:		Náhrada za:		Nahradit:		Vícepólové schéma		BMT_6517	Počet: 9

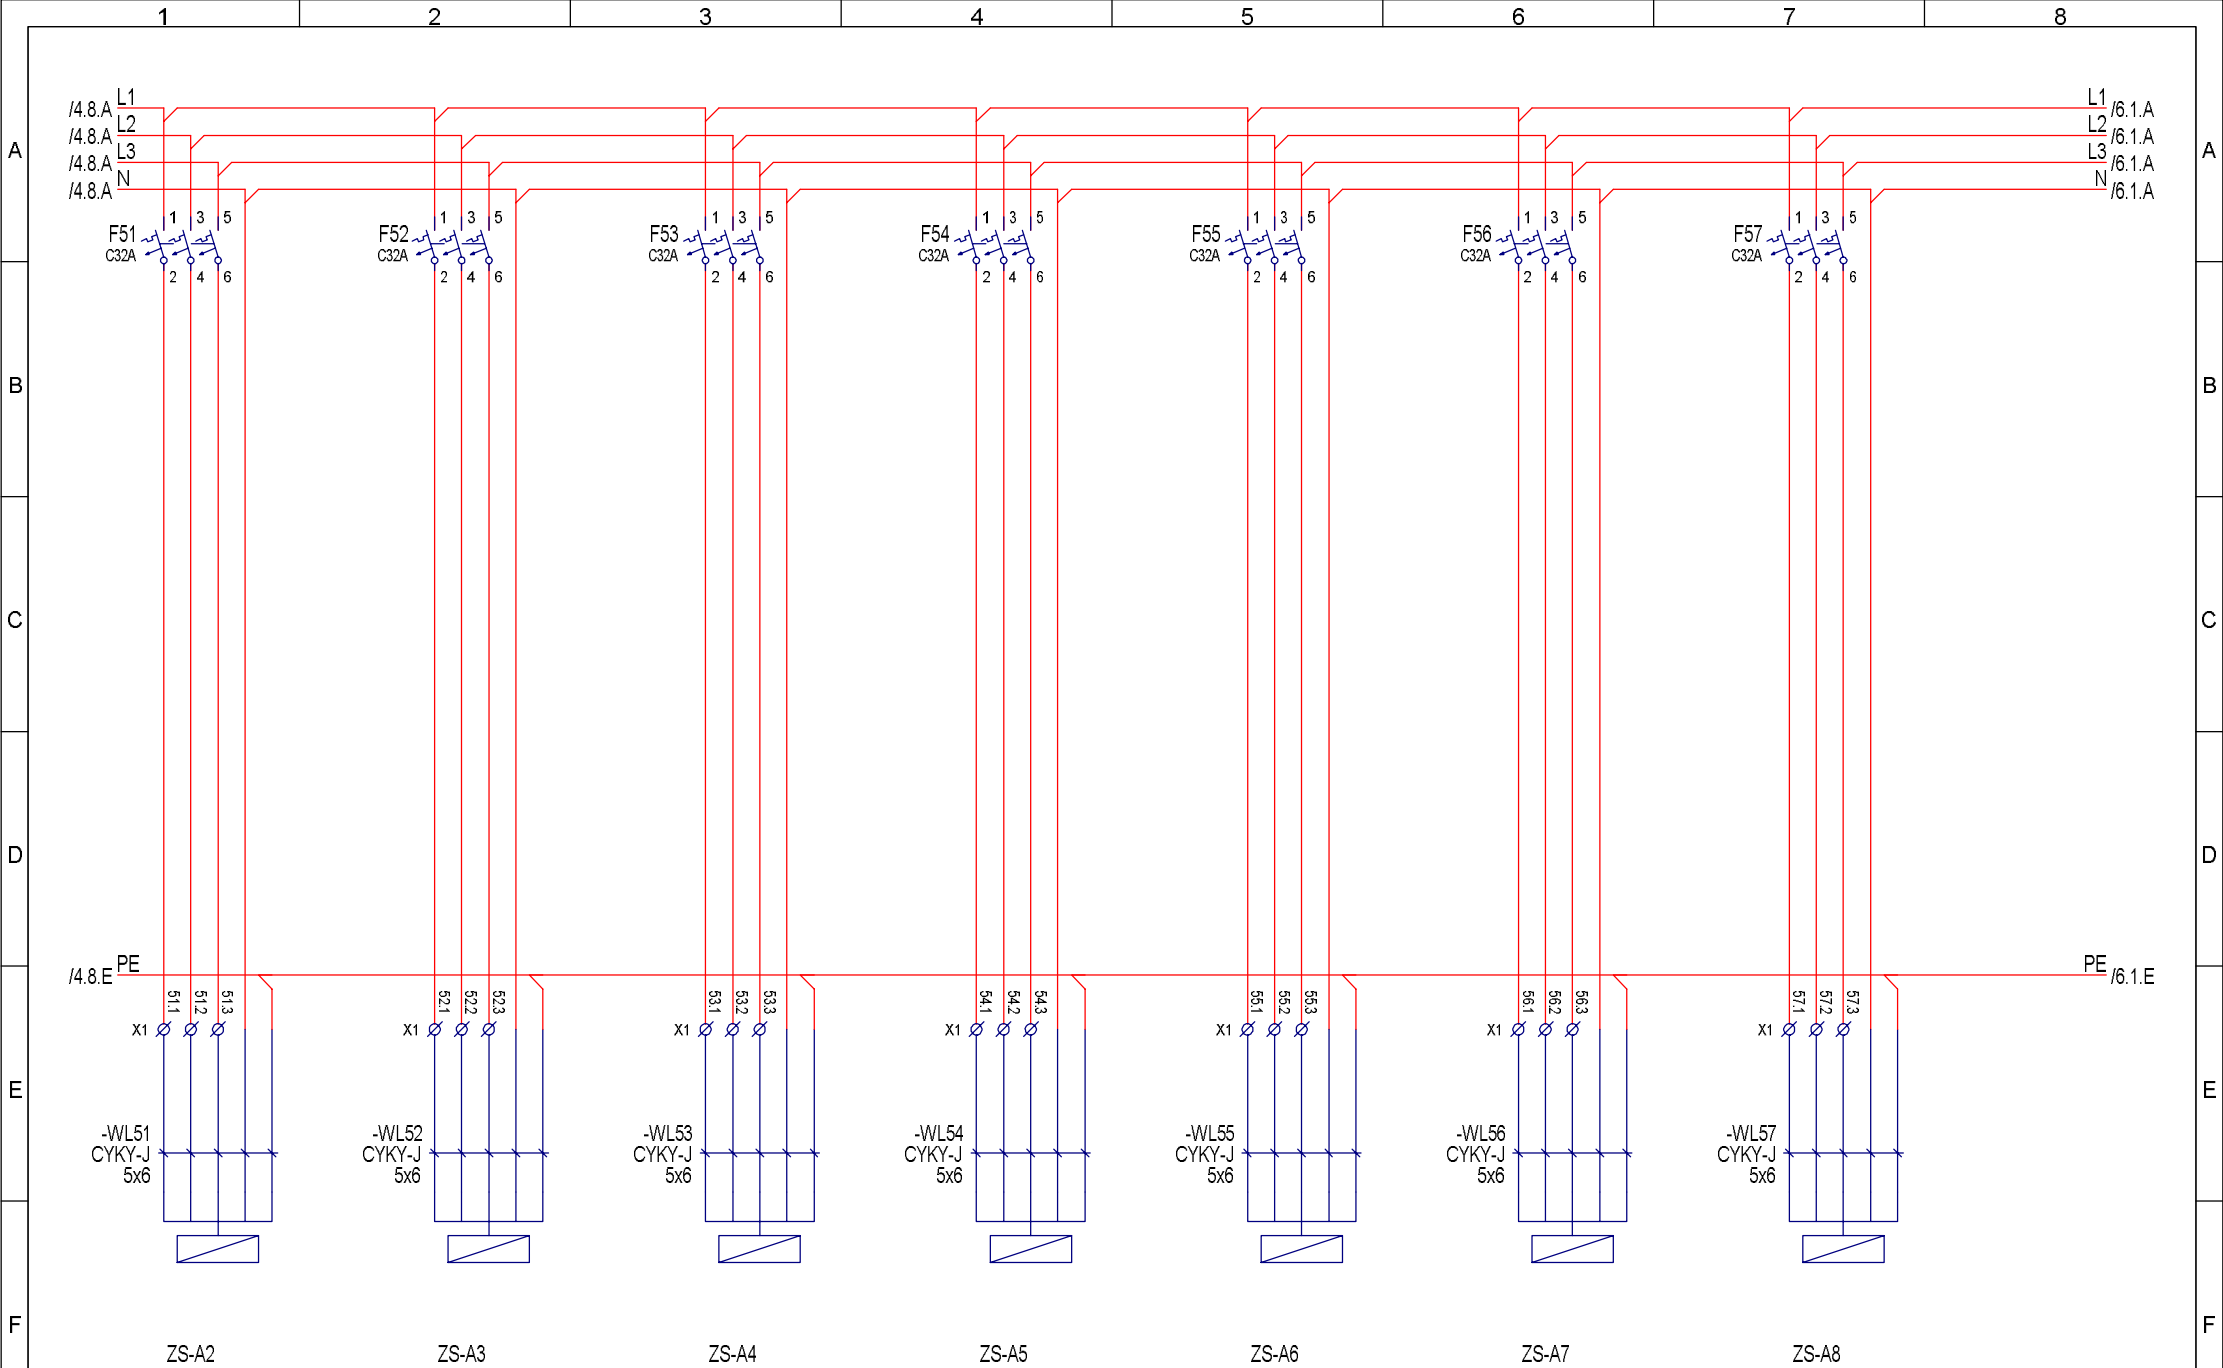

				Zm.	4.12.2017	Sukal	 DDS-CAD		Rozvodnice R3 pole č.3		System: R3 pole č.3		=	
				Appr.	4.12.2017								+	
				Stát							Projekt:		Výkres čis:	Výkres: 5
Rev.	Úpravy	Datum	Jméno	Norm	Zdroj:		Náhrada za:		Nahradit:		Vícepólové schéma		BMT_6517	Počet: 9

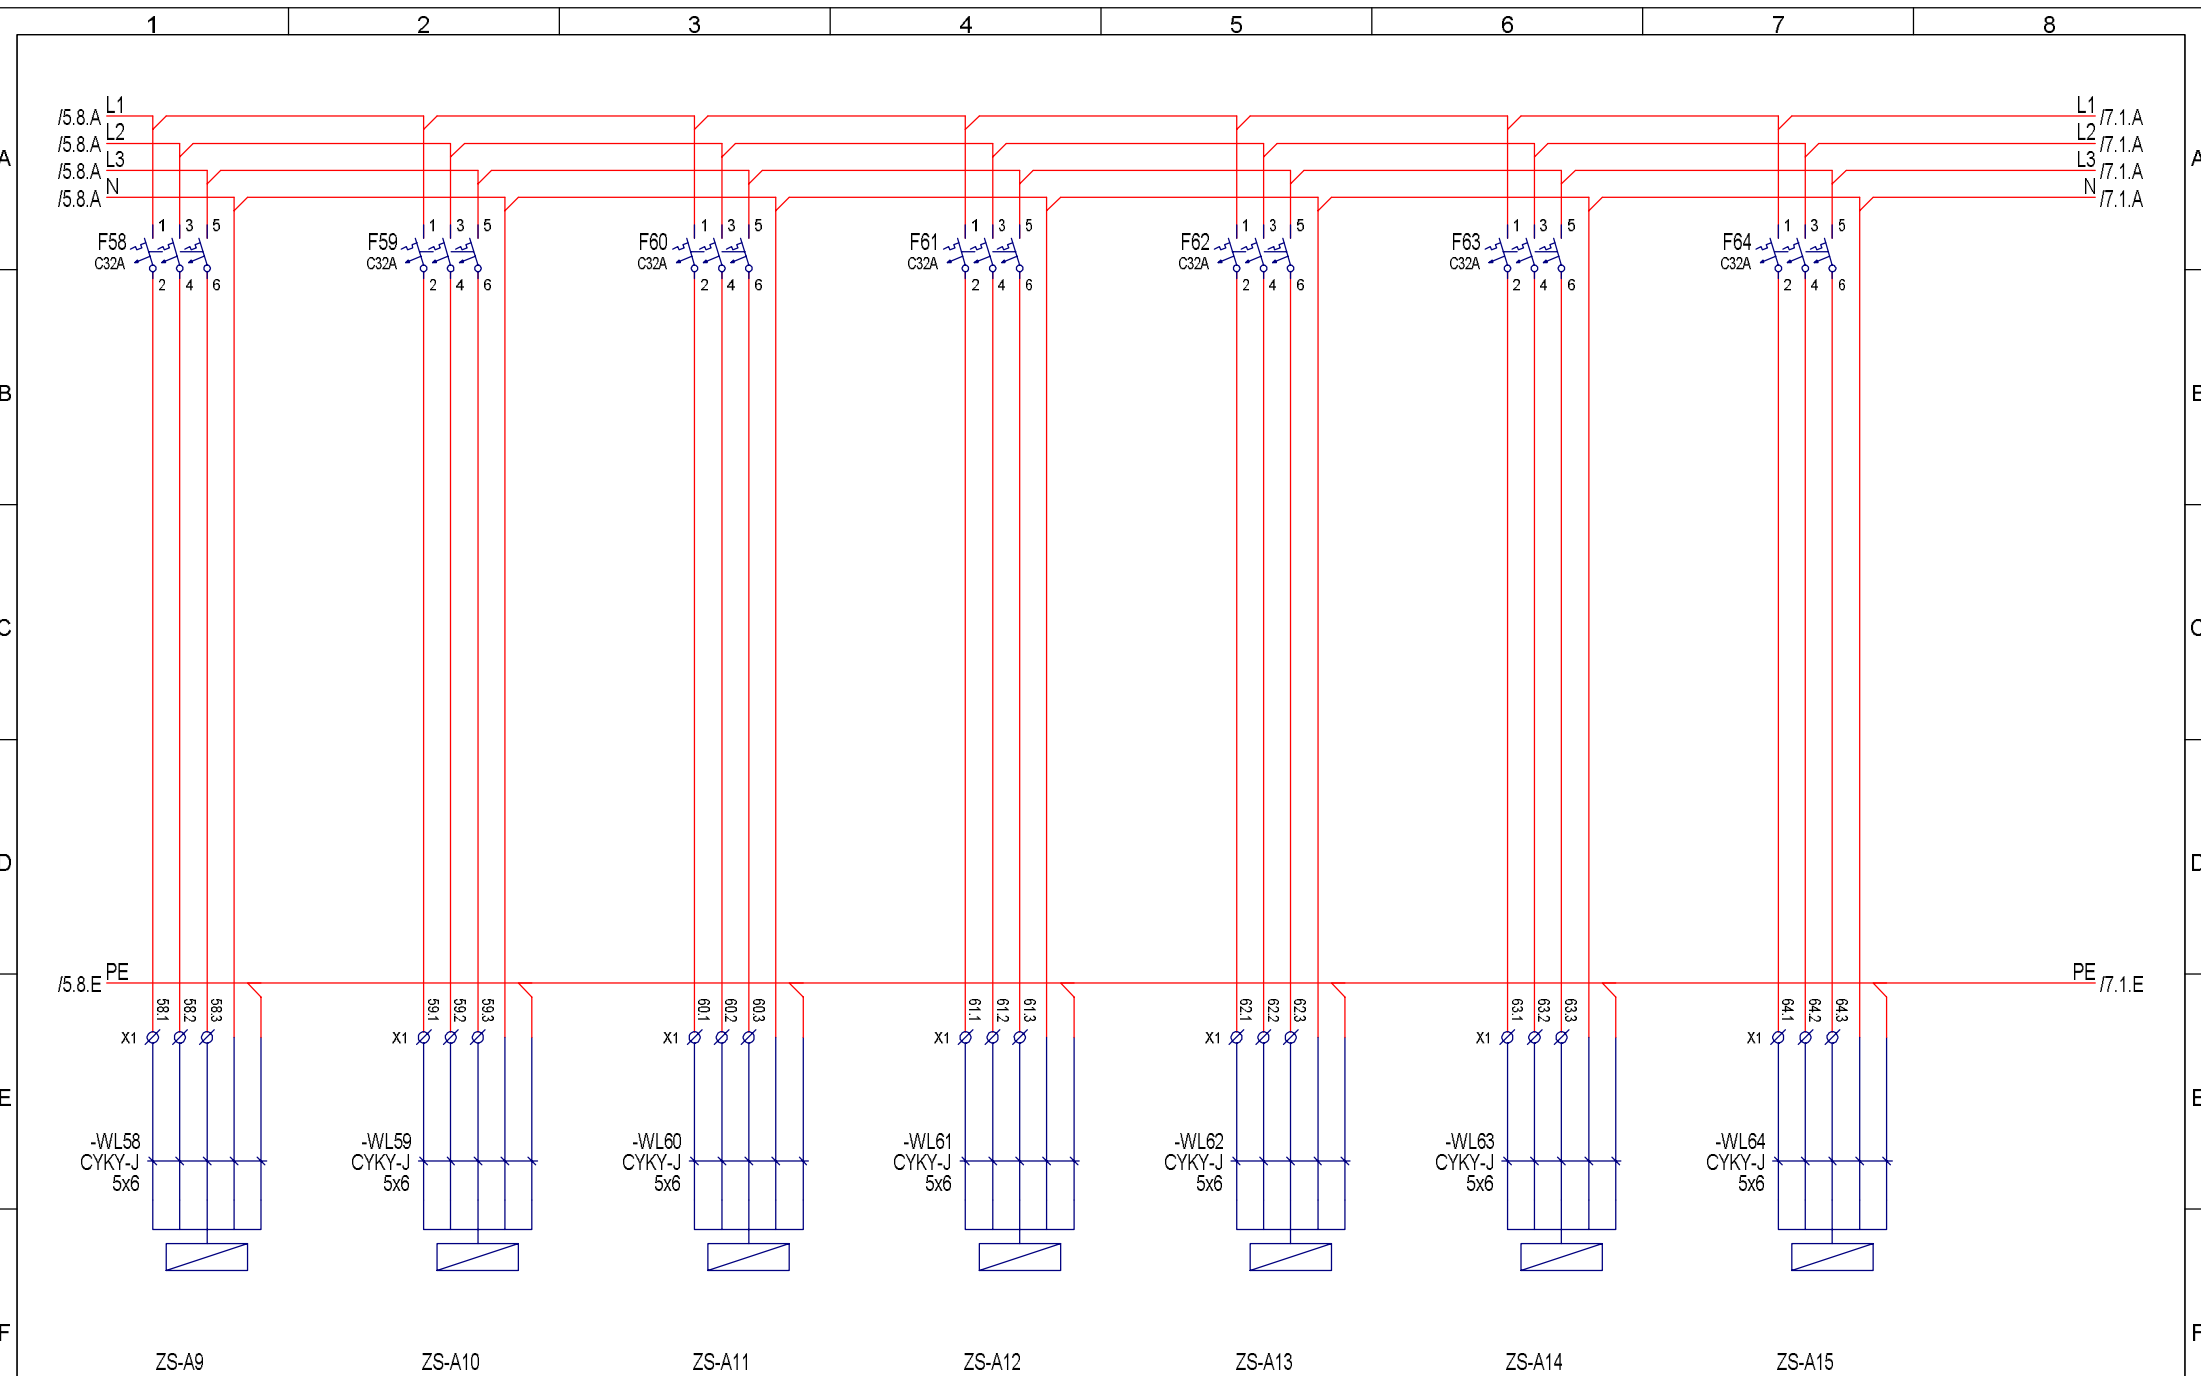

				Zm.	4.12.2017	Sukal	<div> DDS-CAD</div>		Rozvodnice R3 pole č.3		System: R3 pole č.3		=	
				Appr.	4.12.2017								+	
				Stát							Projekt:		Výkres čis:	Výkres: 6
Rev.	Úpravy	Datum	Jméno	Norm	Zdroj:		Náhrada za:		Nahradit:		Vícepólové schéma		BMT_6517	Počet: 9

