


# Rozvaděč skříňový


## - sestava

š v h š v h  
800x2200x600 800x2200x600


R2 pole č.1	R2 pole č.2

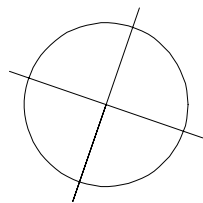


JTSK  
± 0,00 = 272,06 m Bpv

<b>ZODPOVĚDNÝ PROJEKTANT:</b> Stanislav Fiala Projektování elektrických zařízení		<b>DODAVATEL:</b>   <b>GEEN Development a.s.</b> Mariánské náměstí 617/1 Brno 617 00 IČ: 04473221, DIČ: CZ04473221 www.geen.eu	
<b>VYPRACOVAL:</b> Tomáš Fiala Zdenka Šukalová			
<b>STAVEBNÍK:</b> <b>BMT Medical Technology s.r.o.</b> <b>Cejl 157/50, Zábrdovice, 602 00 Brno</b>			
<b>STAVBA:</b> <b>Revitalizace budovy č. IV BMT Medical Technology</b> <b>Valcha 366/4, Zábrdovice, Brno</b>			
<b>NÁZEV PROJEKTU:</b> REVITALIZACE BUDOVY Č. IV BMT Medical Technology s.r.o.			
<b>NÁZEV VÝKRESU:</b> VÝKRES ROZVODNICE R2			
<b>MĚŘÍTKO:</b>  1:100	<b>STUPEŇ PROJEKTU:</b> RDS	<b>DATUM:</b>  listopad 2017	<b>ČÍSLO VÝKRESU:</b> D.1.4.4 - 15


## R2 - POLE č. 1 Cu 30/10

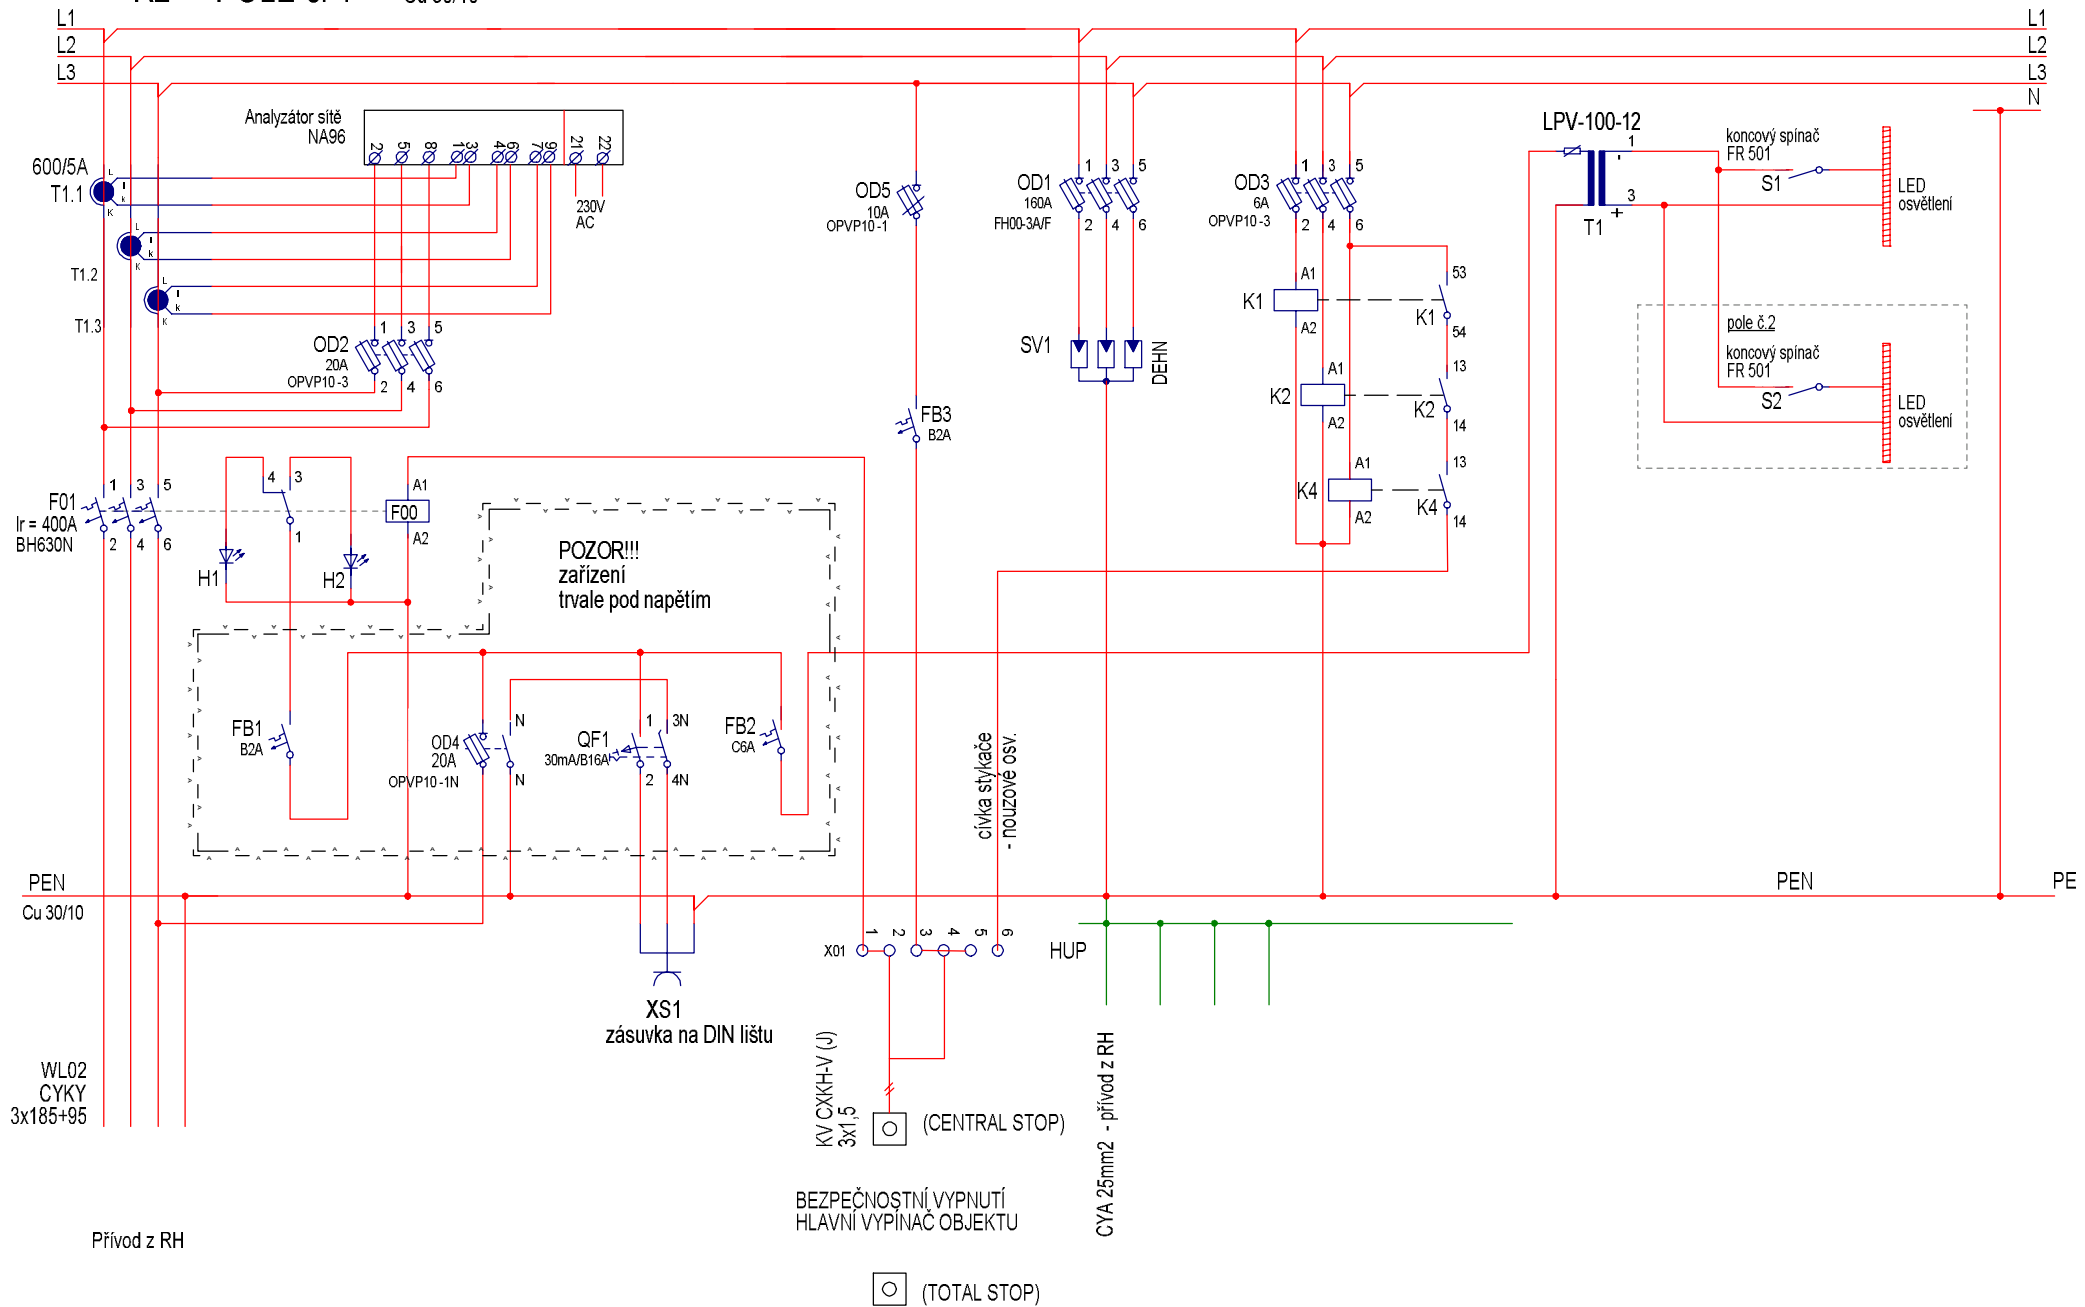


			Zm.	23.6.2014	User	 <b>DDS-CAD</b>	Rozvodnice R2 pole č.1	System: R2 pole č.1	=	
			Appr.	23.6.2014						+
			Stát							
Rev.	Úpravy	Datum	Jméno	Norm.		Zdroj:	Náhrada za:	Nahradiť:	Výkres čis:	Výkres: 1
								Vícepólové schéma	BMT_6510	Počet: 1

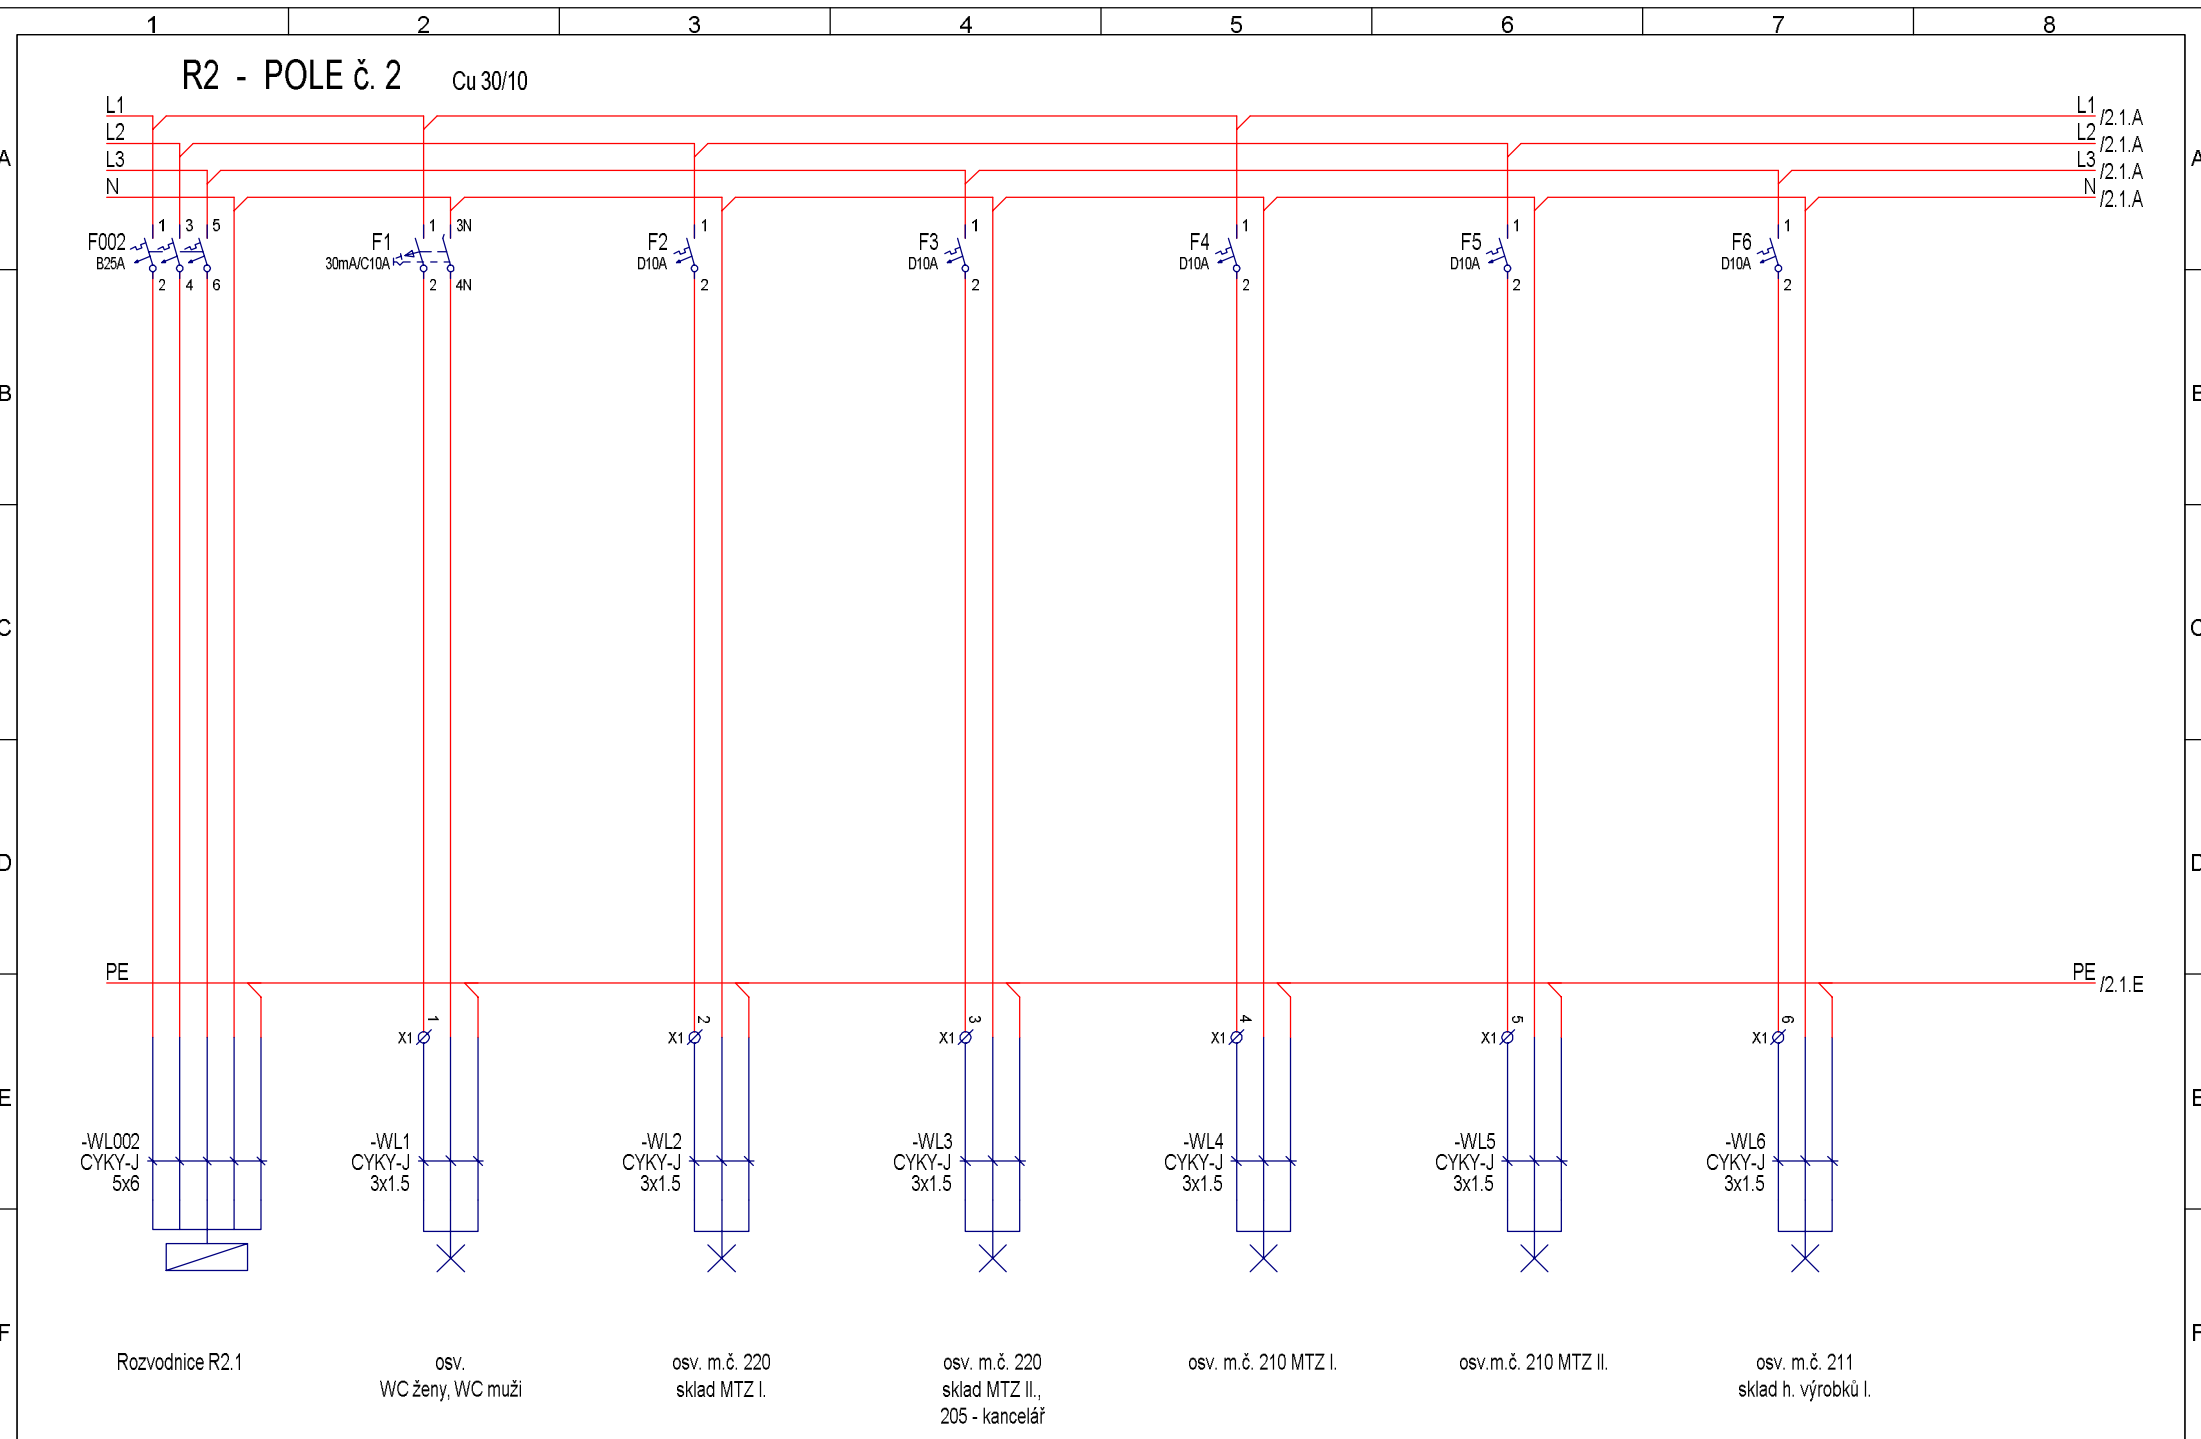


				Zm.	11.10.2017 Sukal	 <b>DDS-CAD</b>	Rozvodnice R2 pole č.2	System: R2 pole č.2		=				
				Appr.	11.10.2017					+				
				Stát										
Rev.	Úpravy	Datum	Jméno	Norm		Zdroj:	Náhrada za:	Nahradit:	Vícepólové schéma		Projekt:	Výkres čis: BMT_6511	Výkres: 1	
												Počet: 8		

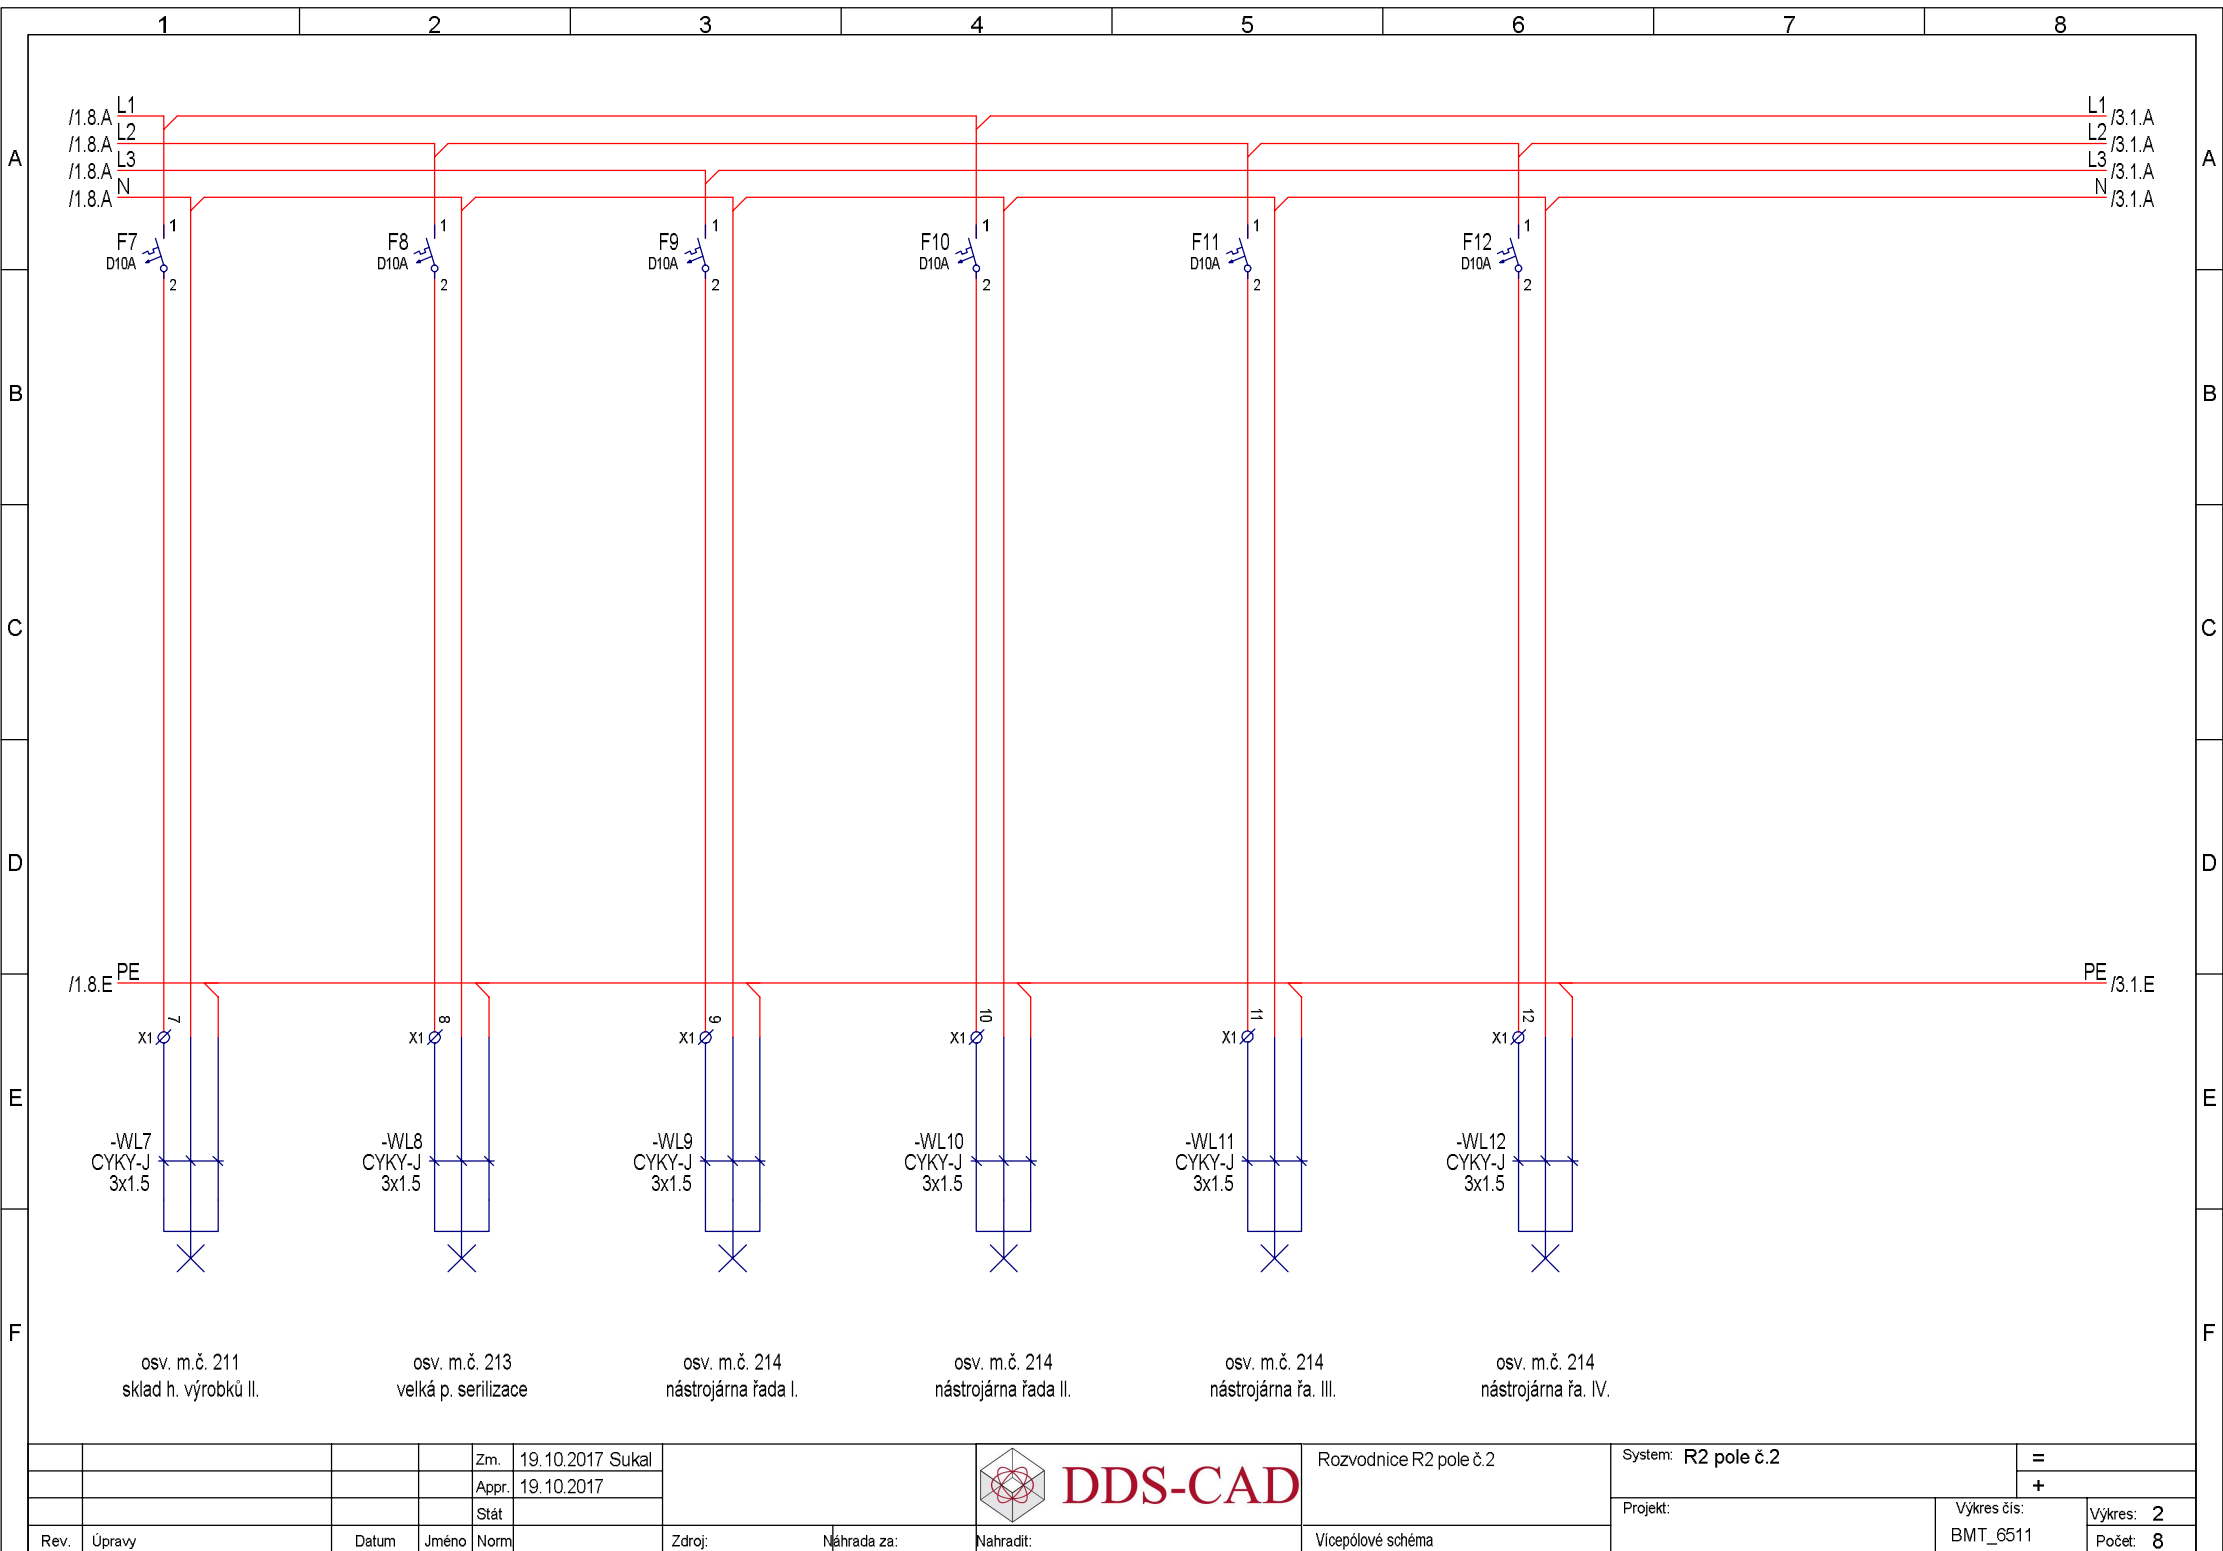


				Zm.	19.10.2017 Sukal	 <b>DDS-CAD</b>	Rozvodnice R2 pole č.2	System: R2 pole č.2		=	
				Appr.	19.10.2017					+	
				Stát				Projekt:		Výkres čis:	Výkres: 2
Rev.	Úpravy	Datum	Jméno	Norm	Zdroj:	Náhrada za:	Nahradit:	Vícepólové schéma		BMT_6511	Počet: 8

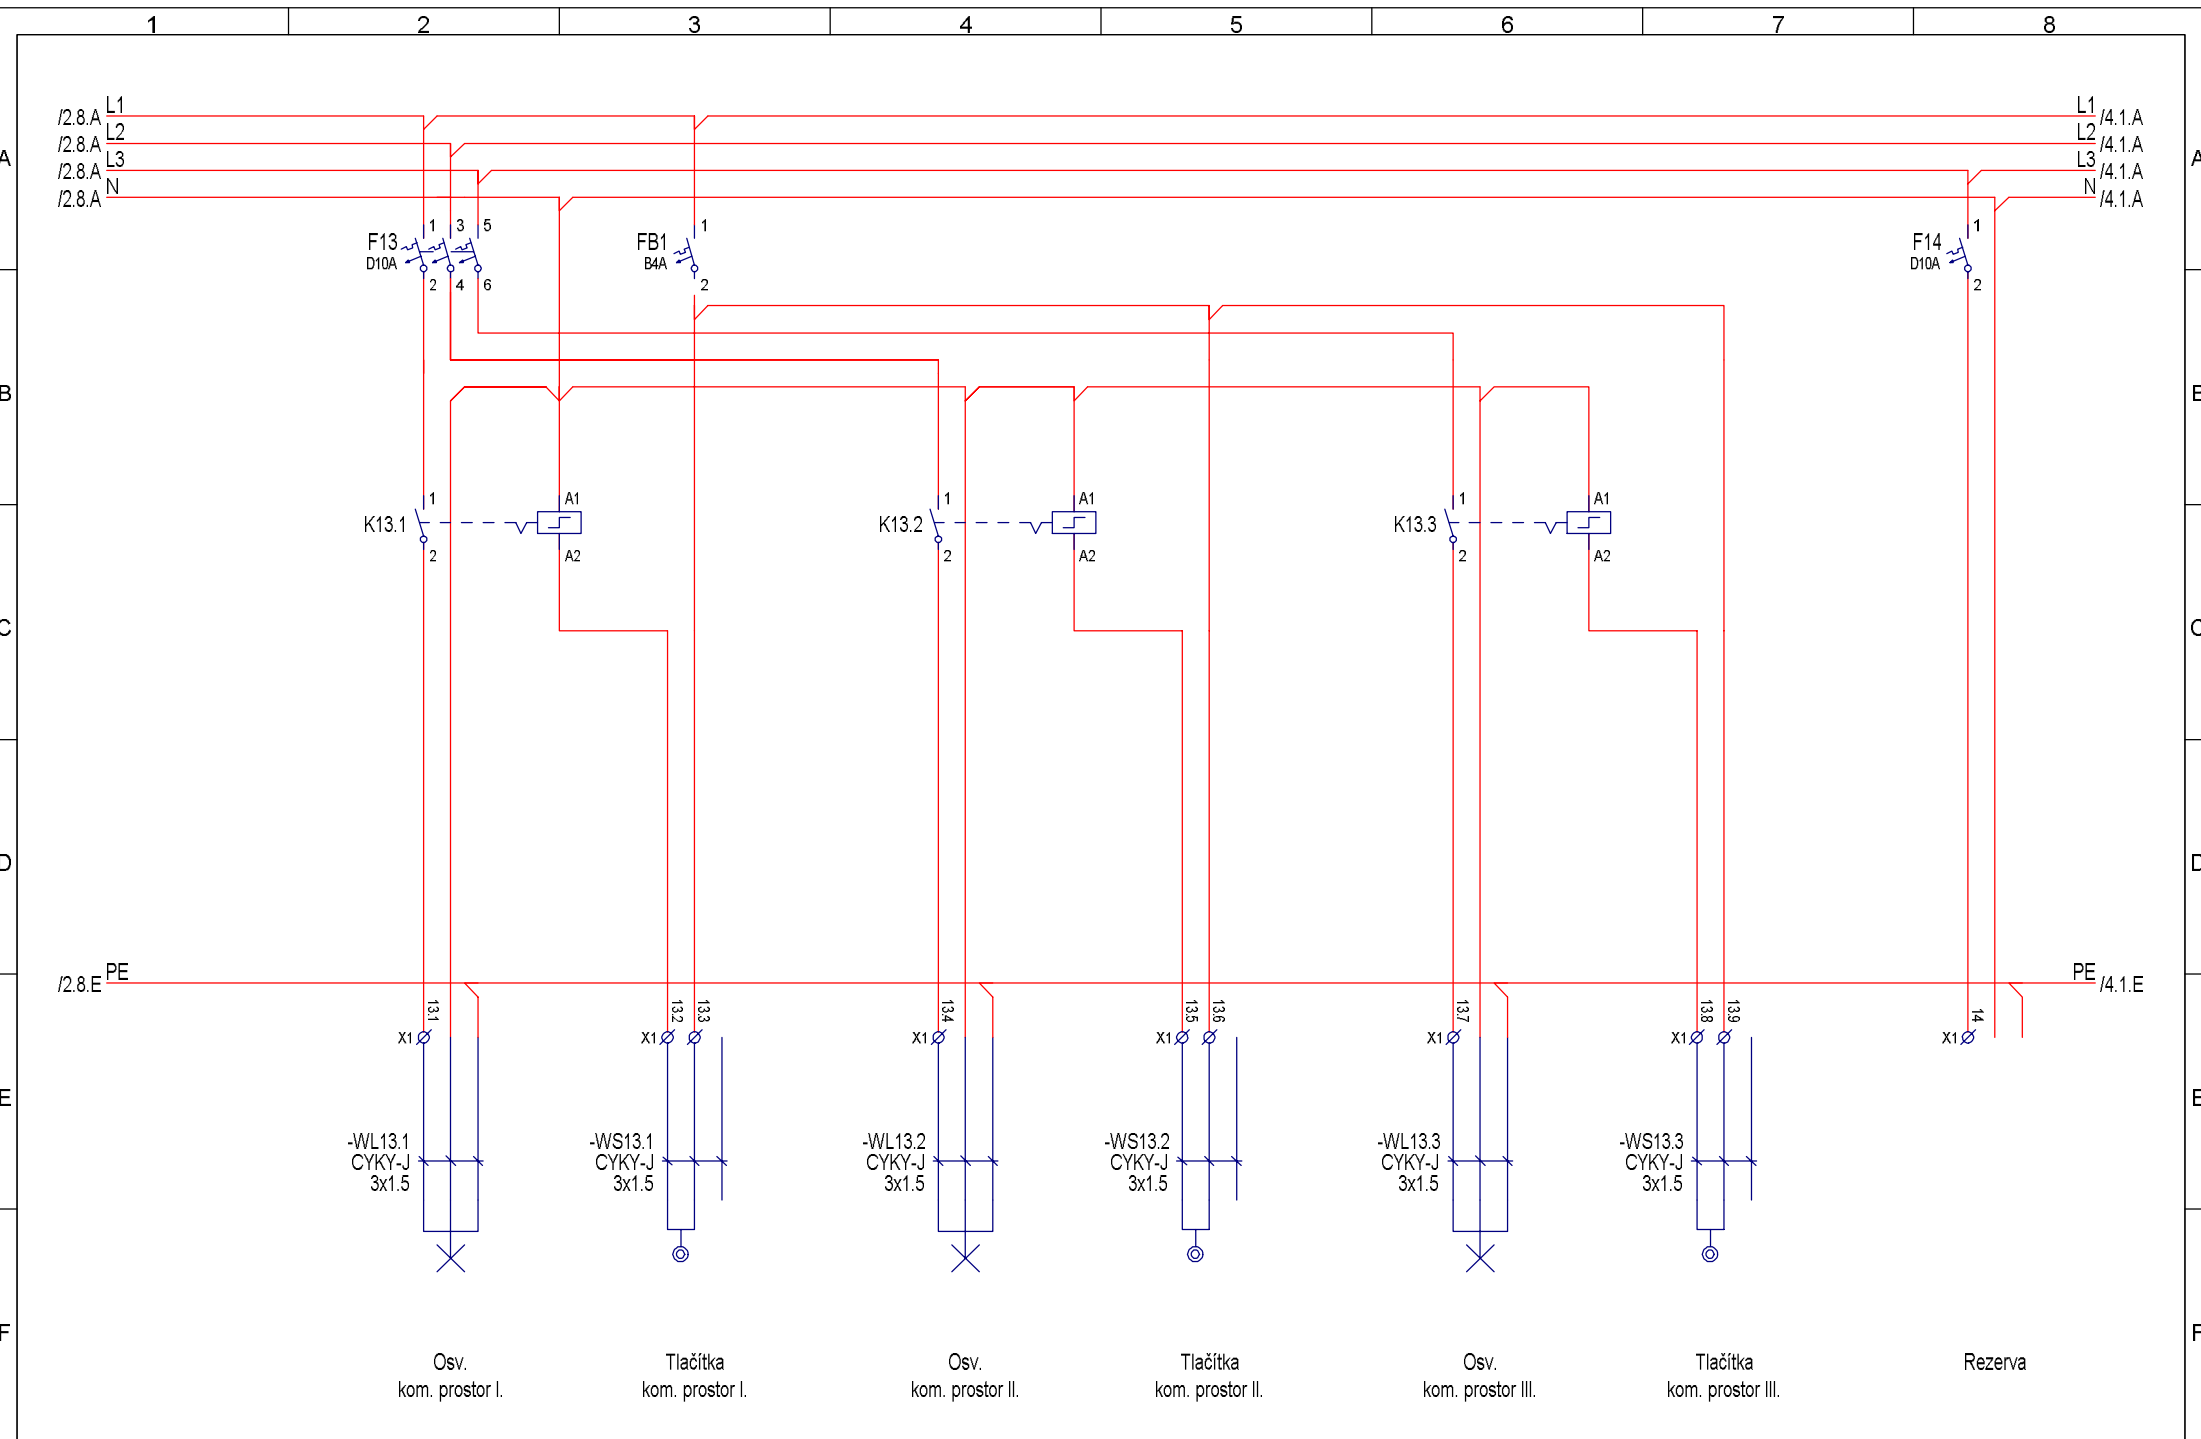


				Zm.	24.10.2017 Sukal	 <b>DDS-CAD</b>	Rozvodnice R2 pole č.2	System: R2 pole č.2		=			
				Appr.	24.10.2017					+			
				Stát									
Rev.	Úpravy	Datum	Jméno	Norm		Zdroj:	Náhrada za:	Nahradit:	Vícepólové schéma	Projekt:	Výkres čis: BMT_6511	Výkres: 3	Počet: 8

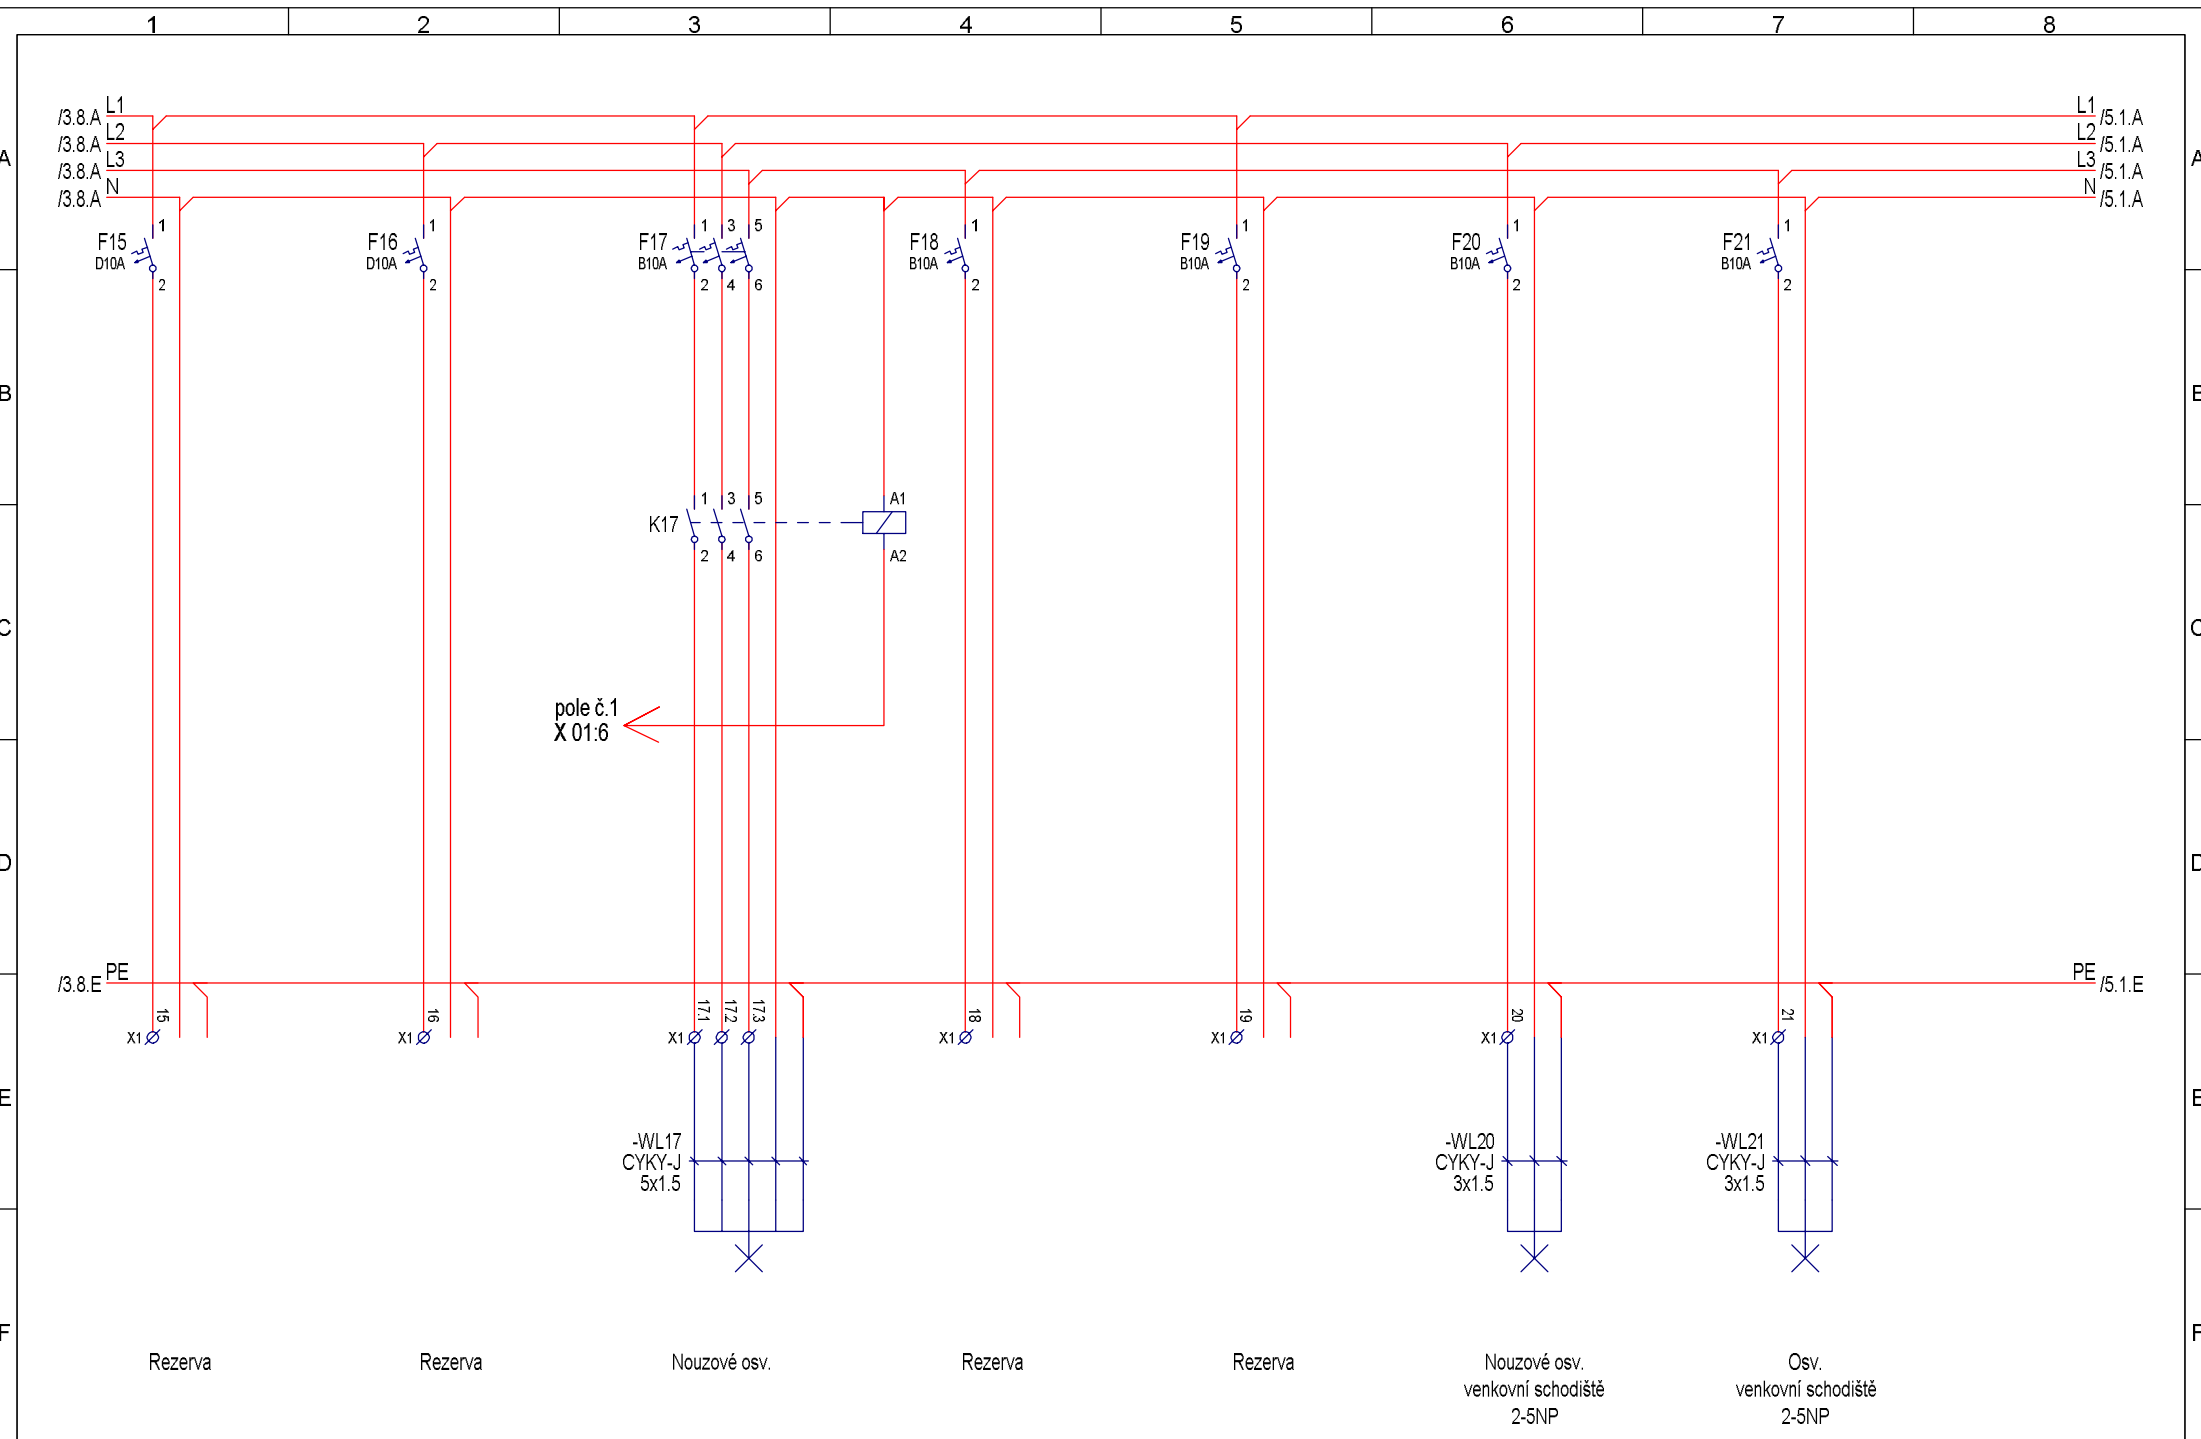

				Zm.	24.10.2017 Sukal	 <b>DDS-CAD</b>	Rozvodnice R2 pole č.2	System: R2 pole č.2		=	
				Appr.	24.10.2017					+	
				Stát				Projekt:		Výkres čis:	Výkres: 4
Rev.	Úpravy	Datum	Jméno	Norm		Zdroj:	Náhrada za:	Nahradit:	Vícepólové schéma	BMT_6511	Počet: 8

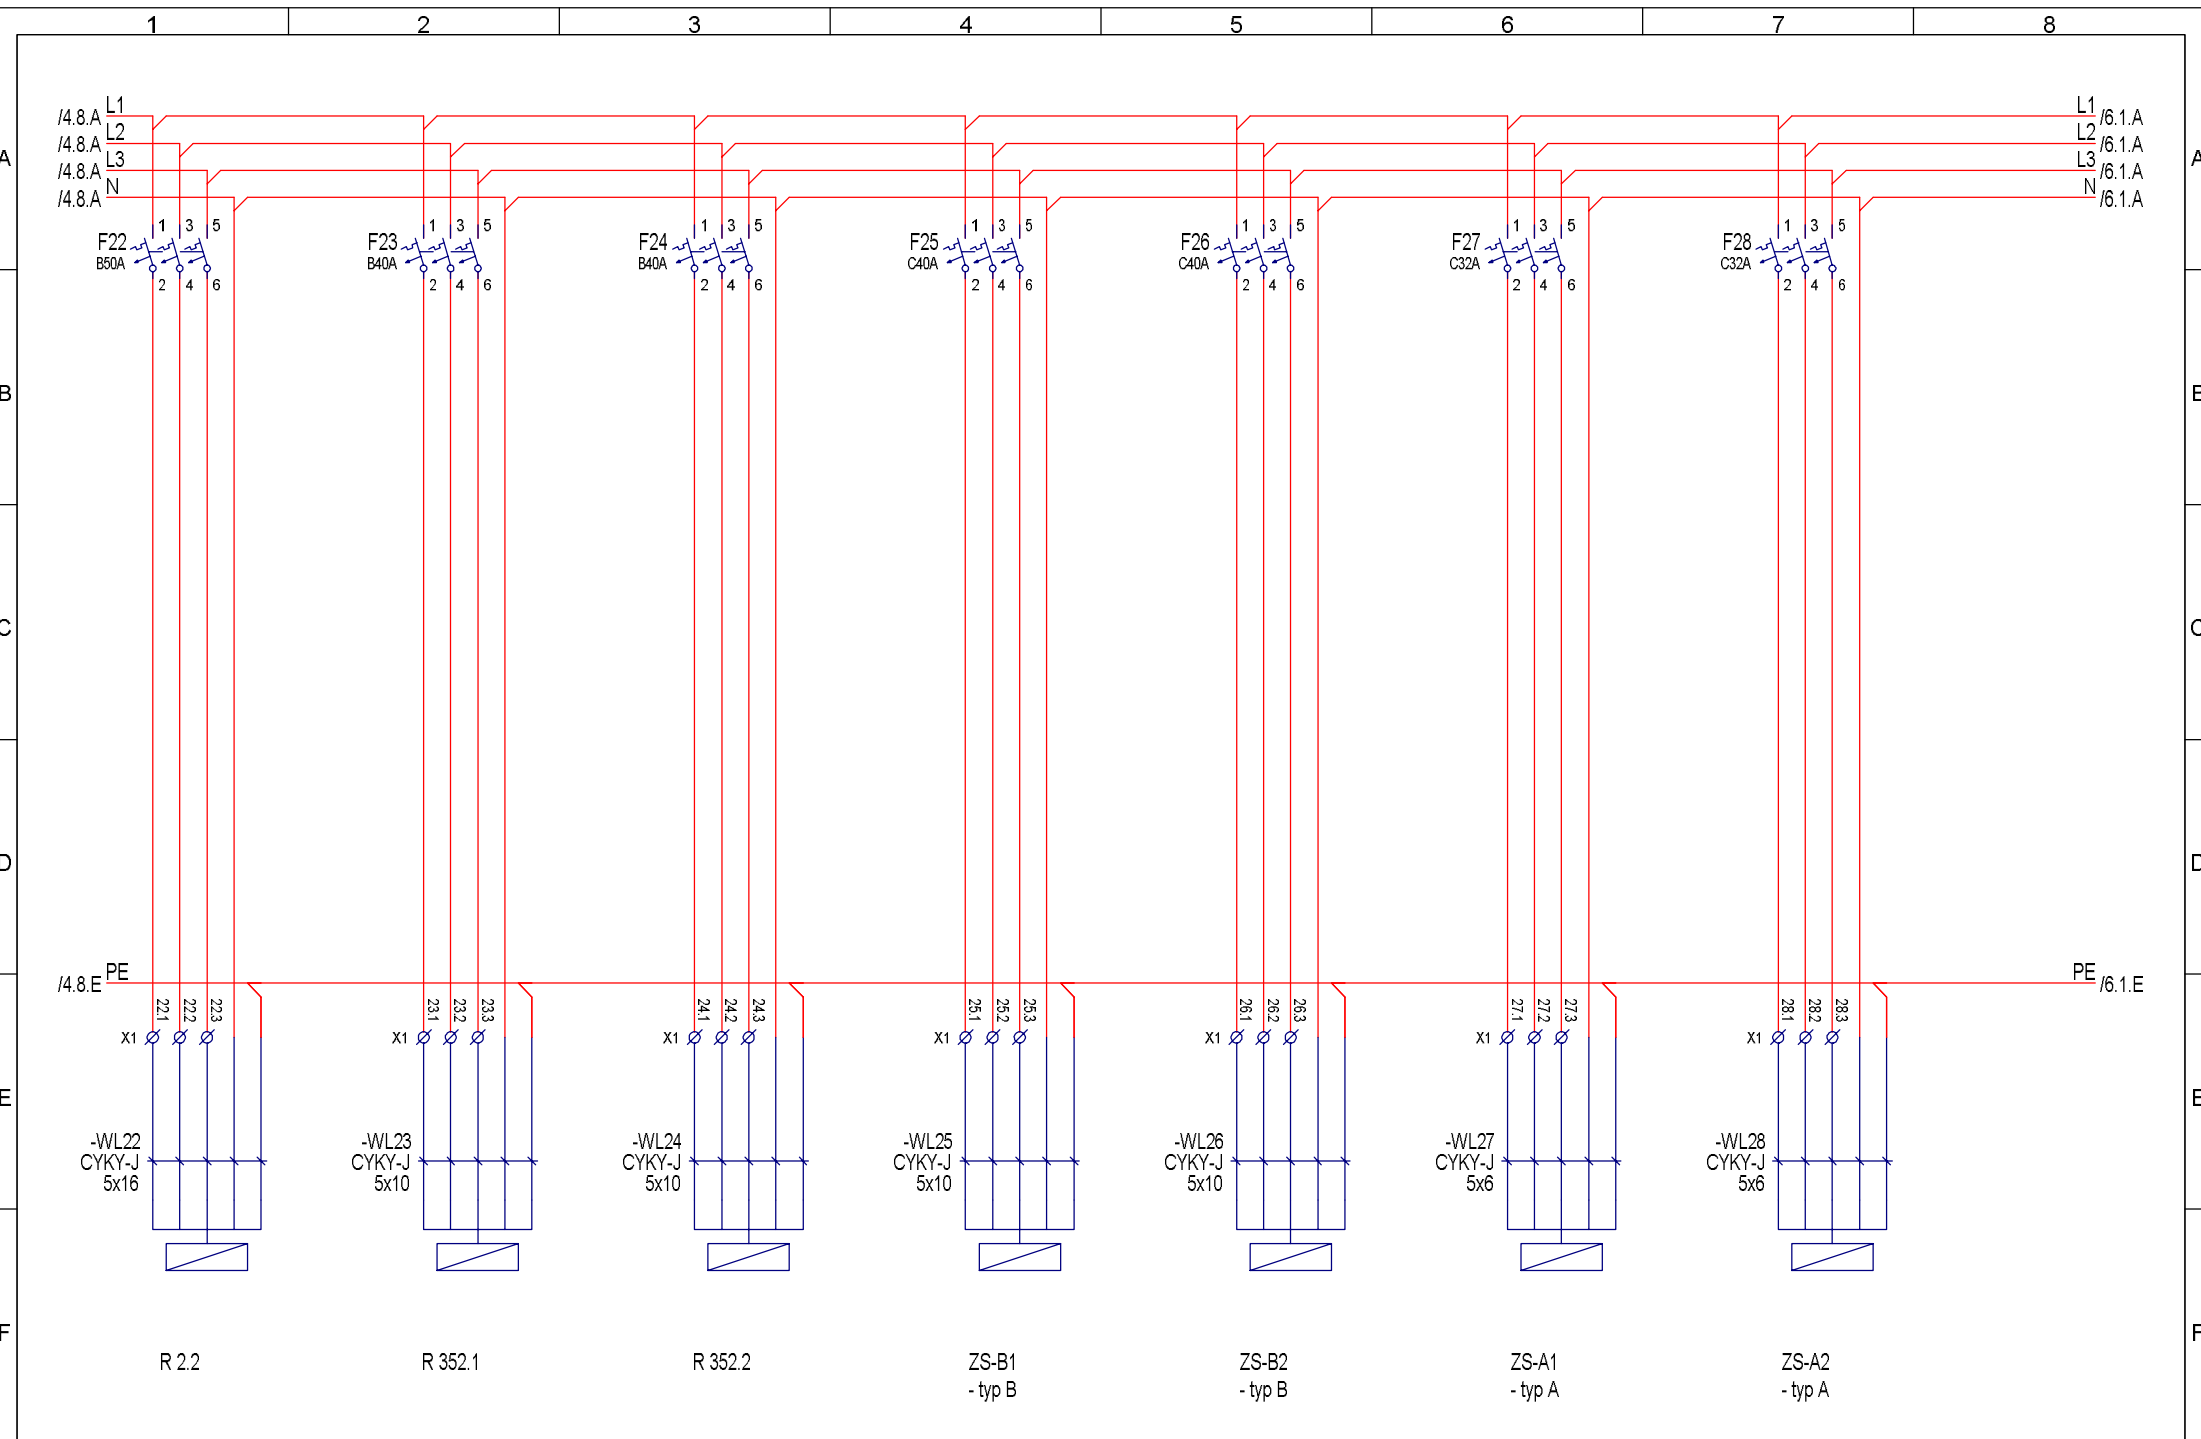


				Zm.	29.11.2017 Sukal	 <b>DDS-CAD</b>	Rozvodnice R2 pole č.2	System: R2 pole č.2		=	
				Appr.	29.11.2017					+	
				Stát				Projekt:		Výkres čis:	Výkres: 5
Rev.	Úpravy	Datum	Jméno	Norm	Zdroj:	Náhrada za:	Nahradit:	Vícepólové schéma		BMT_6511	Počet: 8

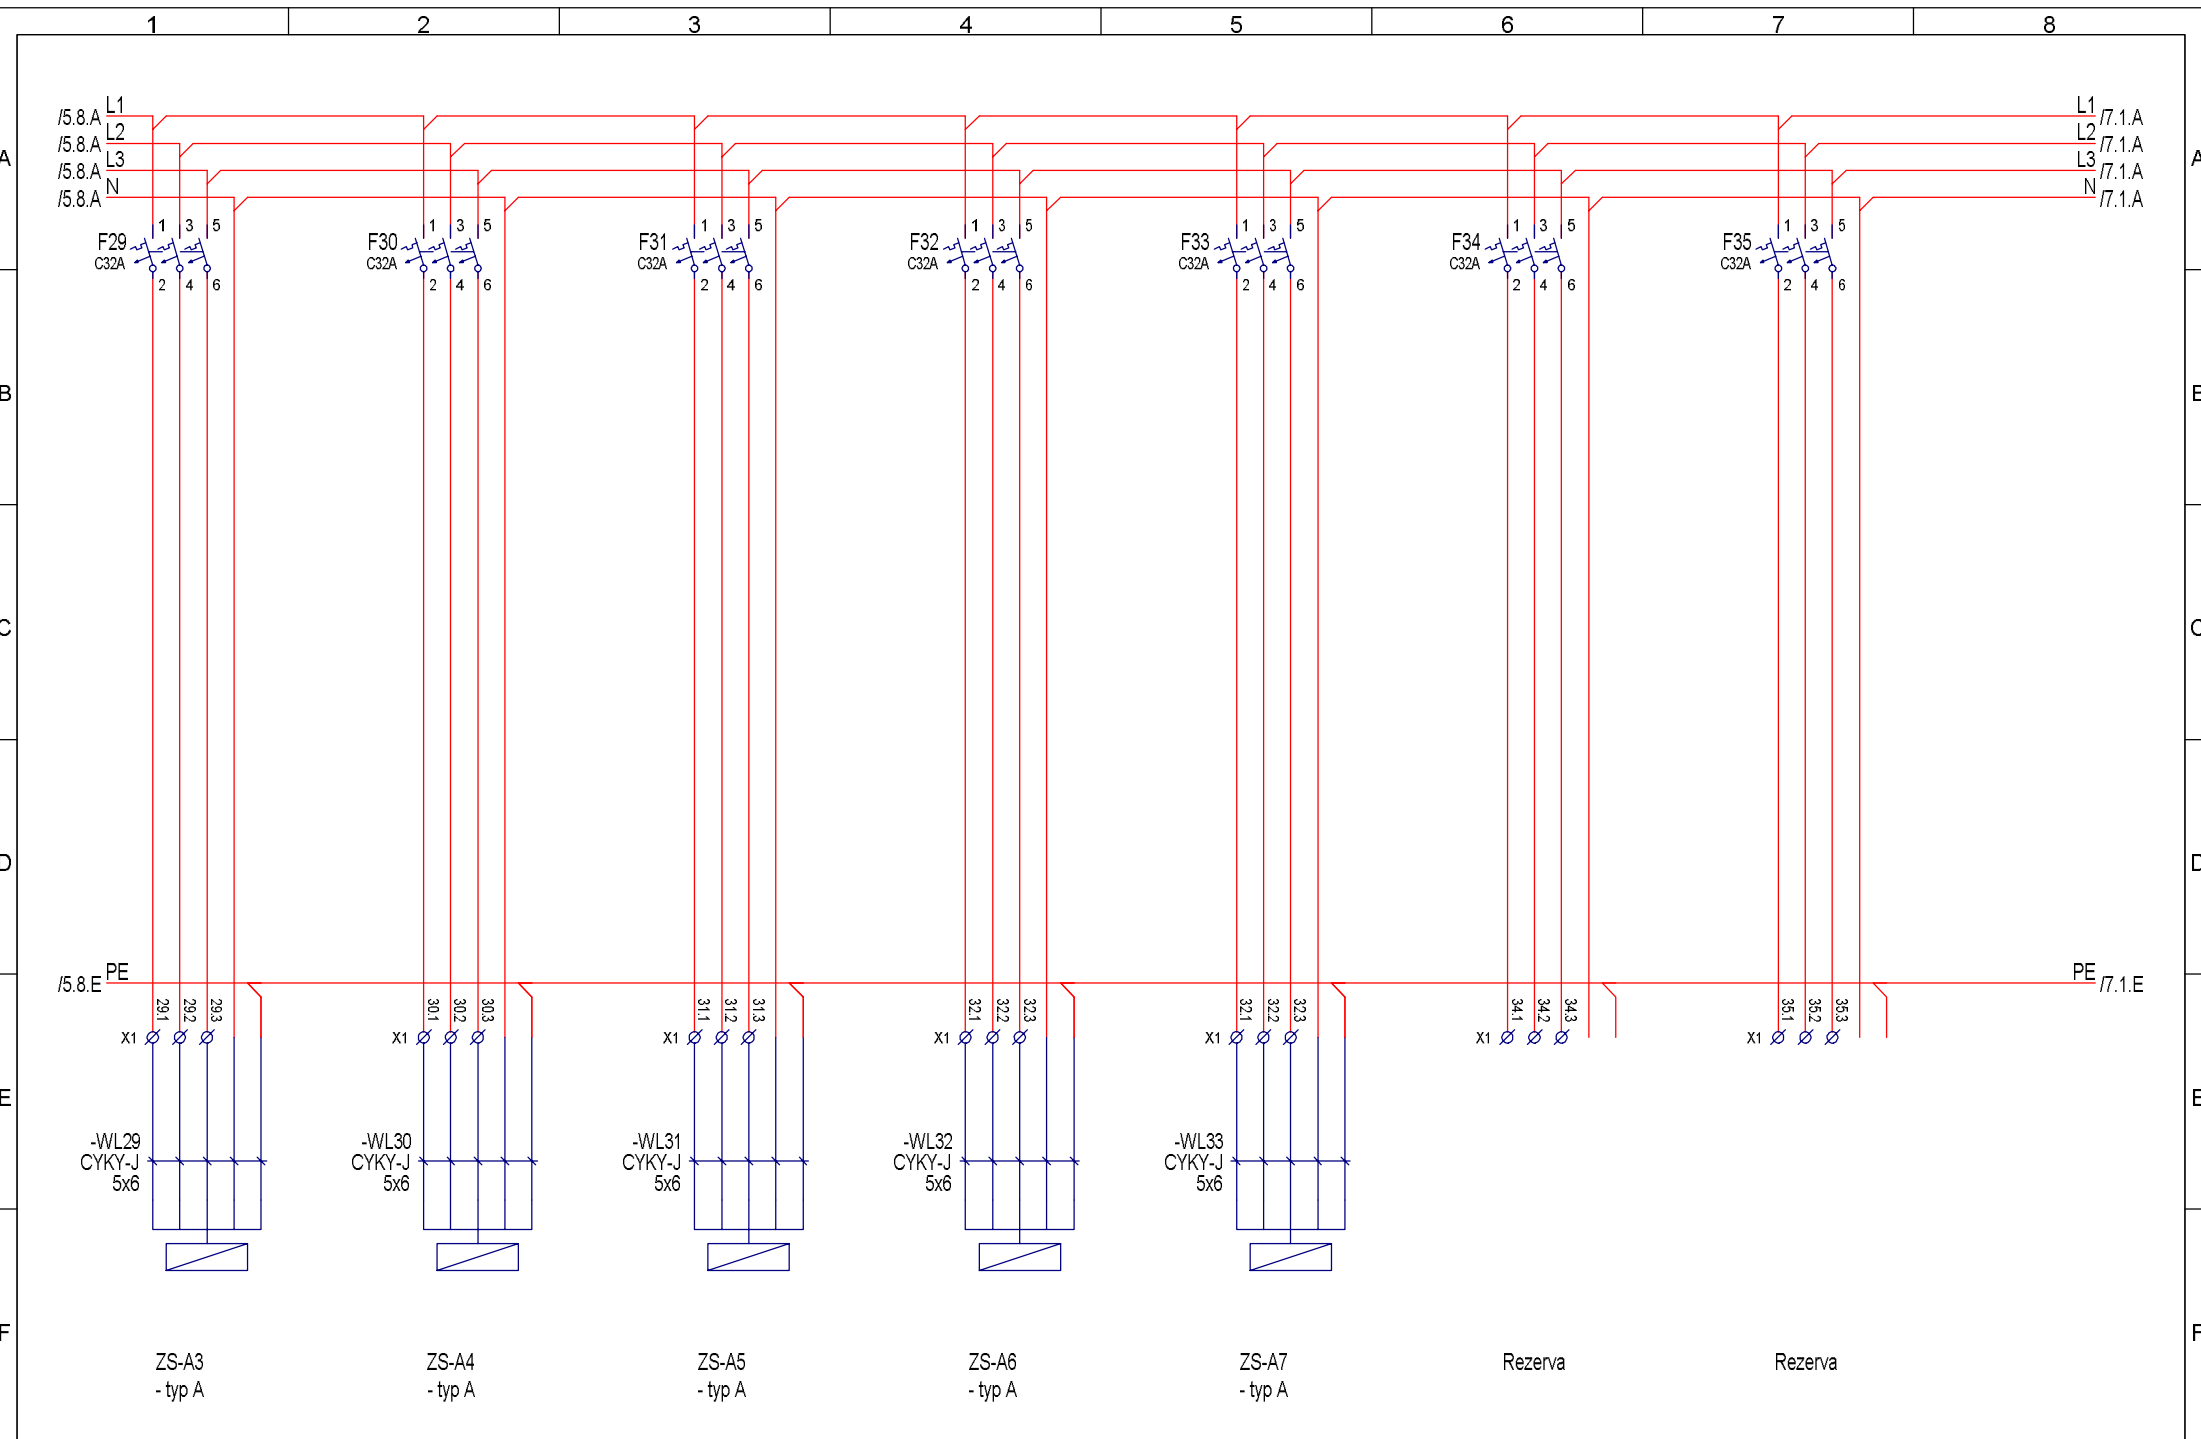


				Zm.	29.11.2017 Sukal	 <b>DDS-CAD</b>	Rozvodnice R2 pole č.2	System: R2 pole č.2		=		
				Appr.	29.11.2017					+		
				Stát				Projekt:		Výkres čis:	Výkres: 6	
Rev.	Úpravy	Datum	Jméno	Norm		Zdroj:	Náhrada za:	Nahradit:	Vícepólové schéma		BMT_6511	Počet: 8



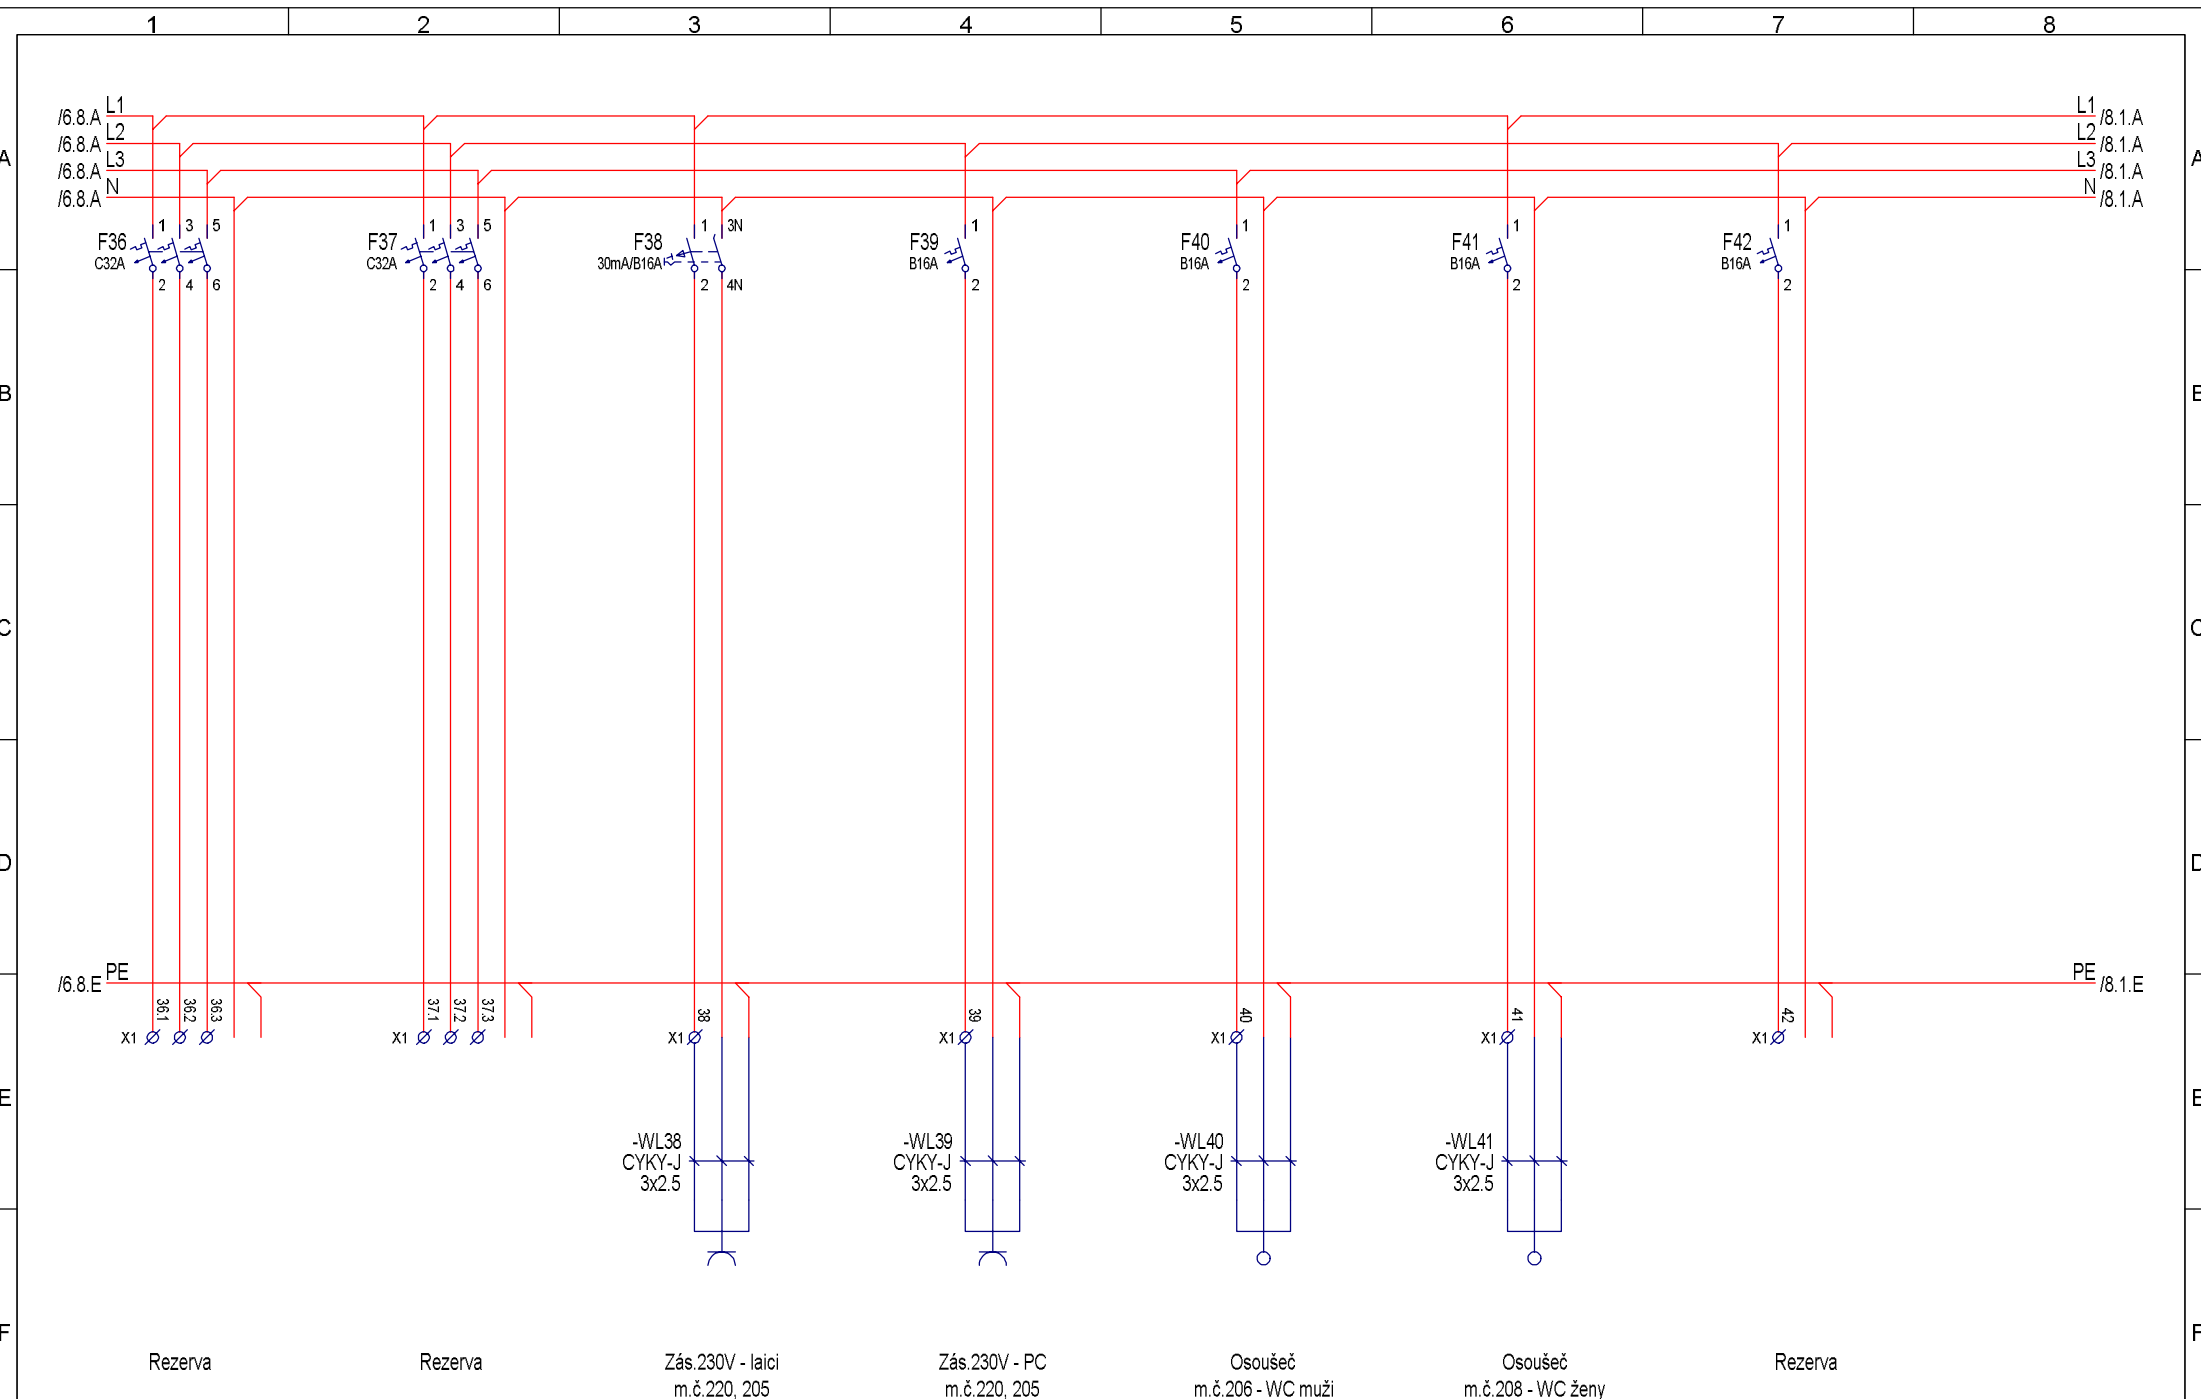

				Zm.	29.11.2017 Sukal		DDS-CAD	Rozvodnice R2 pole č.2	System: R2 pole č.2			=
				Appr.	29.11.2017							+
				Stát								
Rev.	Úpravy	Datum	Jméno	Norm		Zdroj:	Náhrada za:	Nahradit:	Vícepólové schéma	Projekt:	Výkres čis: BMT_6511	Výkres: 7 Počet: 8

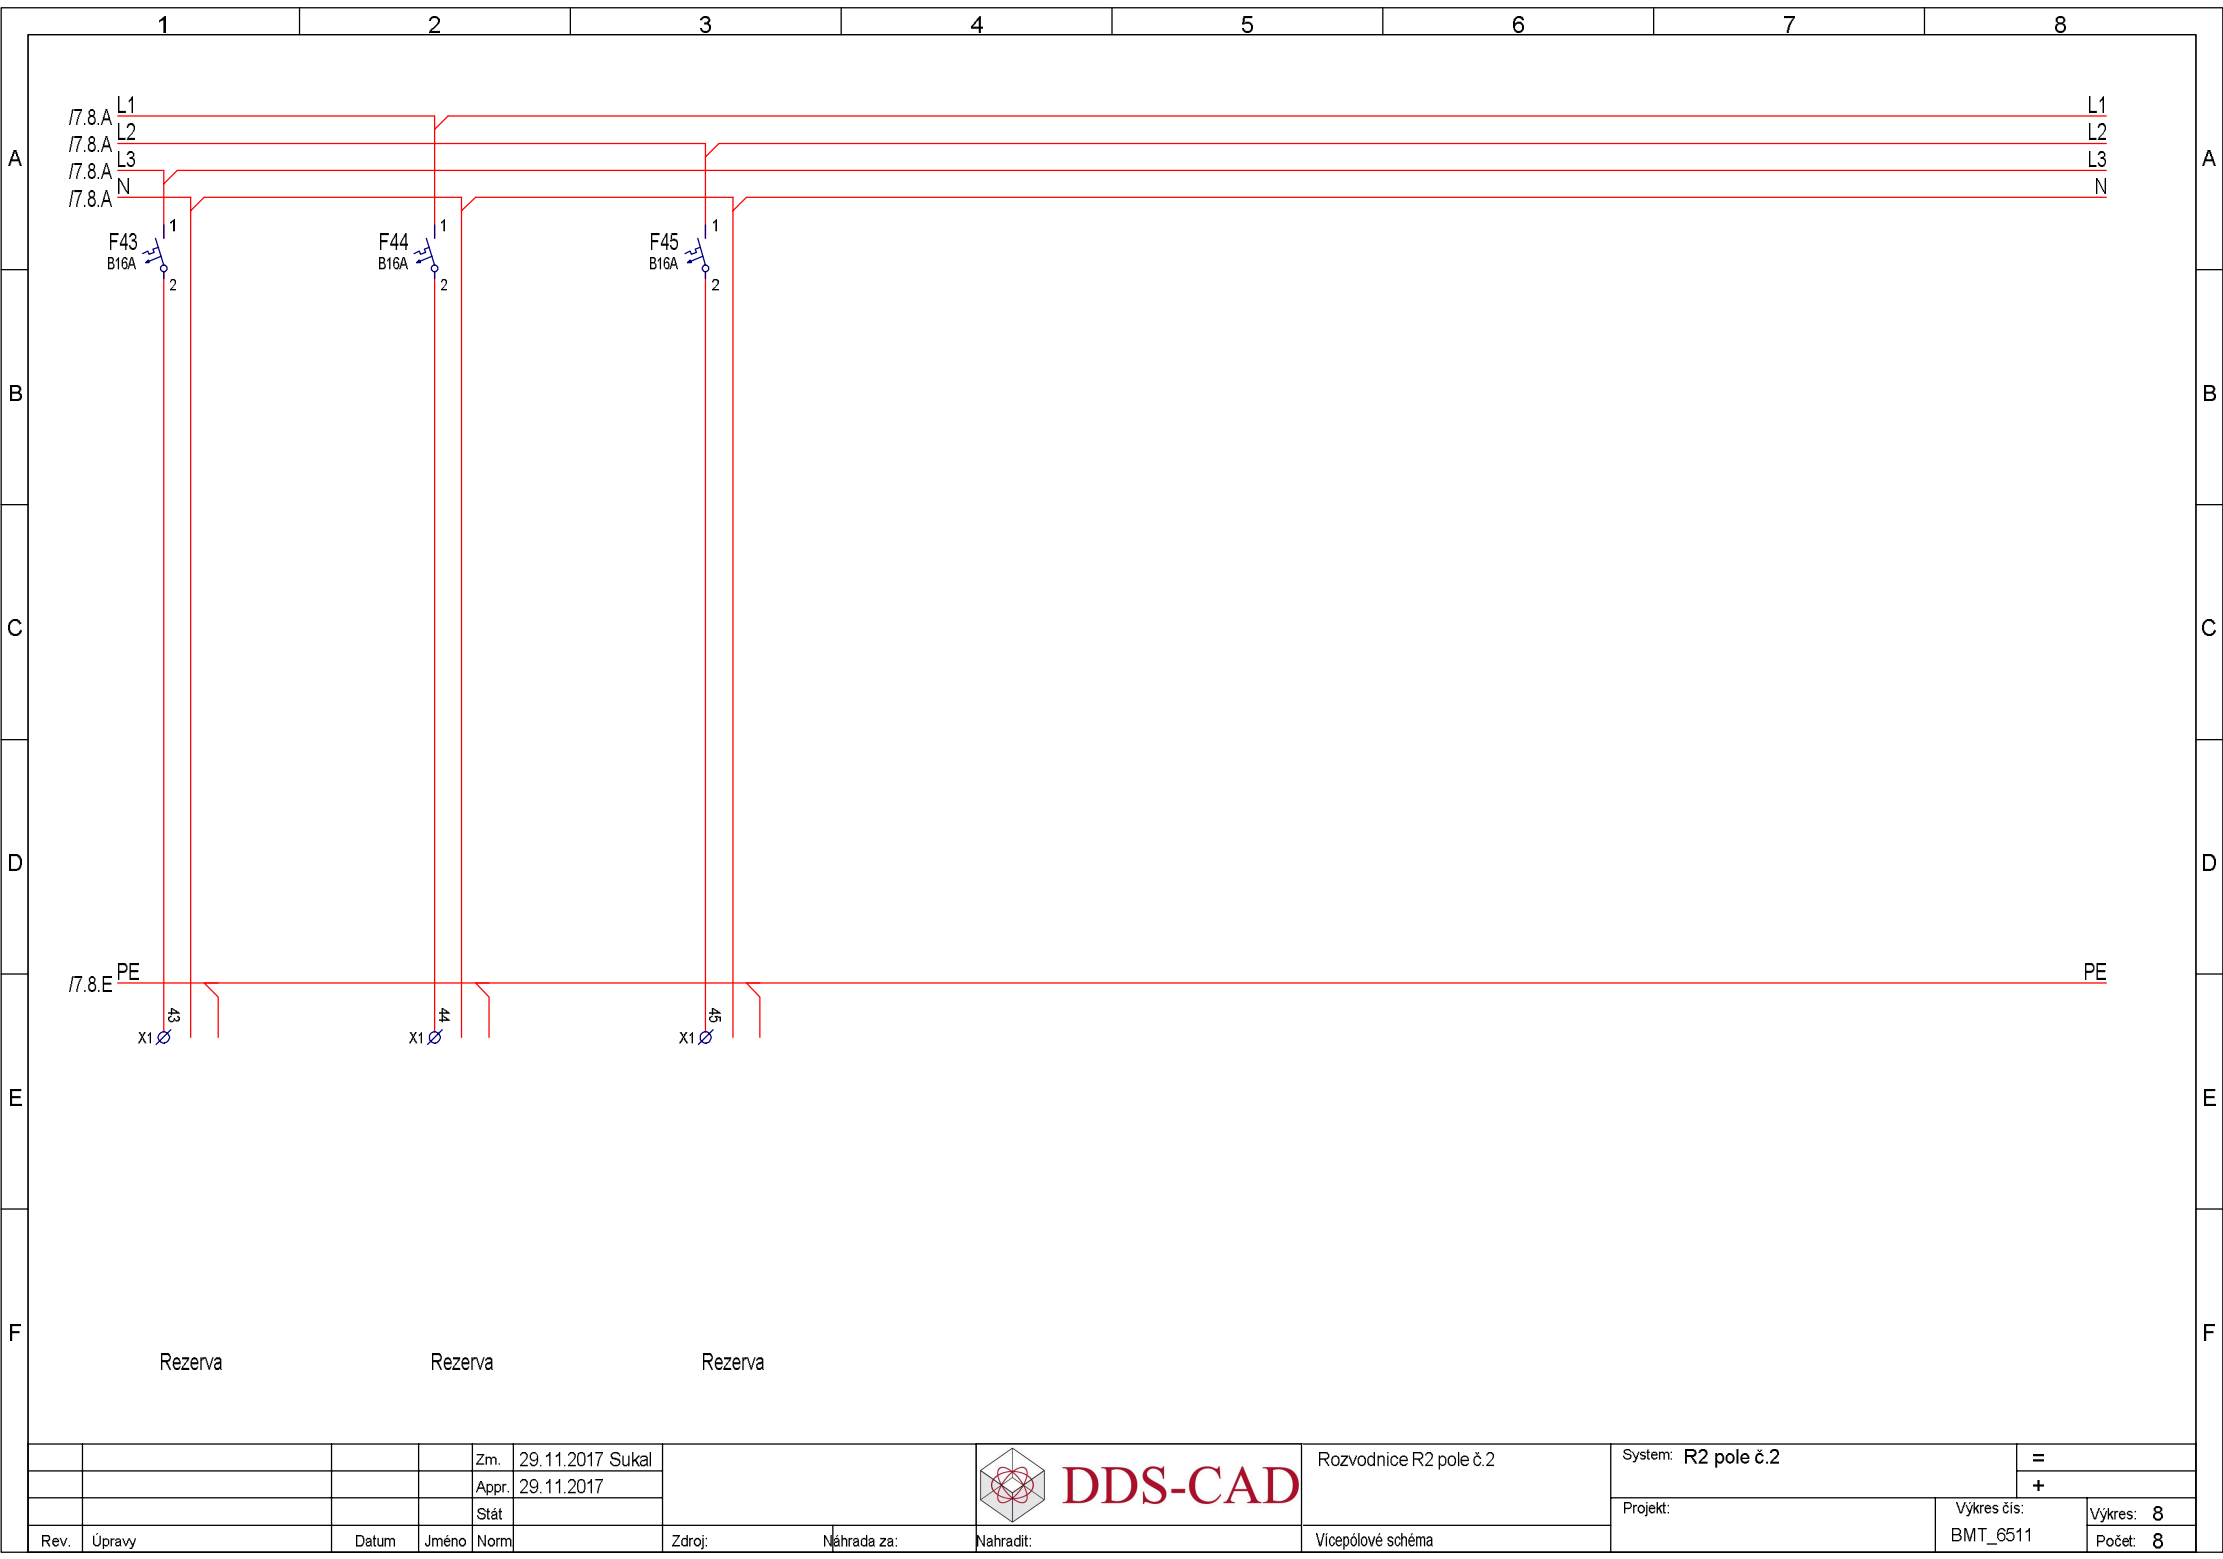

				Zm.	29.11.2017 Sukal
				Appr.	29.11.2017
				Stát	
Rev.	Úpravy	Datum	Jméno	Norm	Zdroj:

Náhrada za:	Nahradit:
-------------	-----------



Rozvodnice R2 pole č.2
Vícepólové schéma

System: R2 pole č.2	=
Projekt:	+
Výkres čis: BMT_6511	Výkres: 8
	Počet: 8