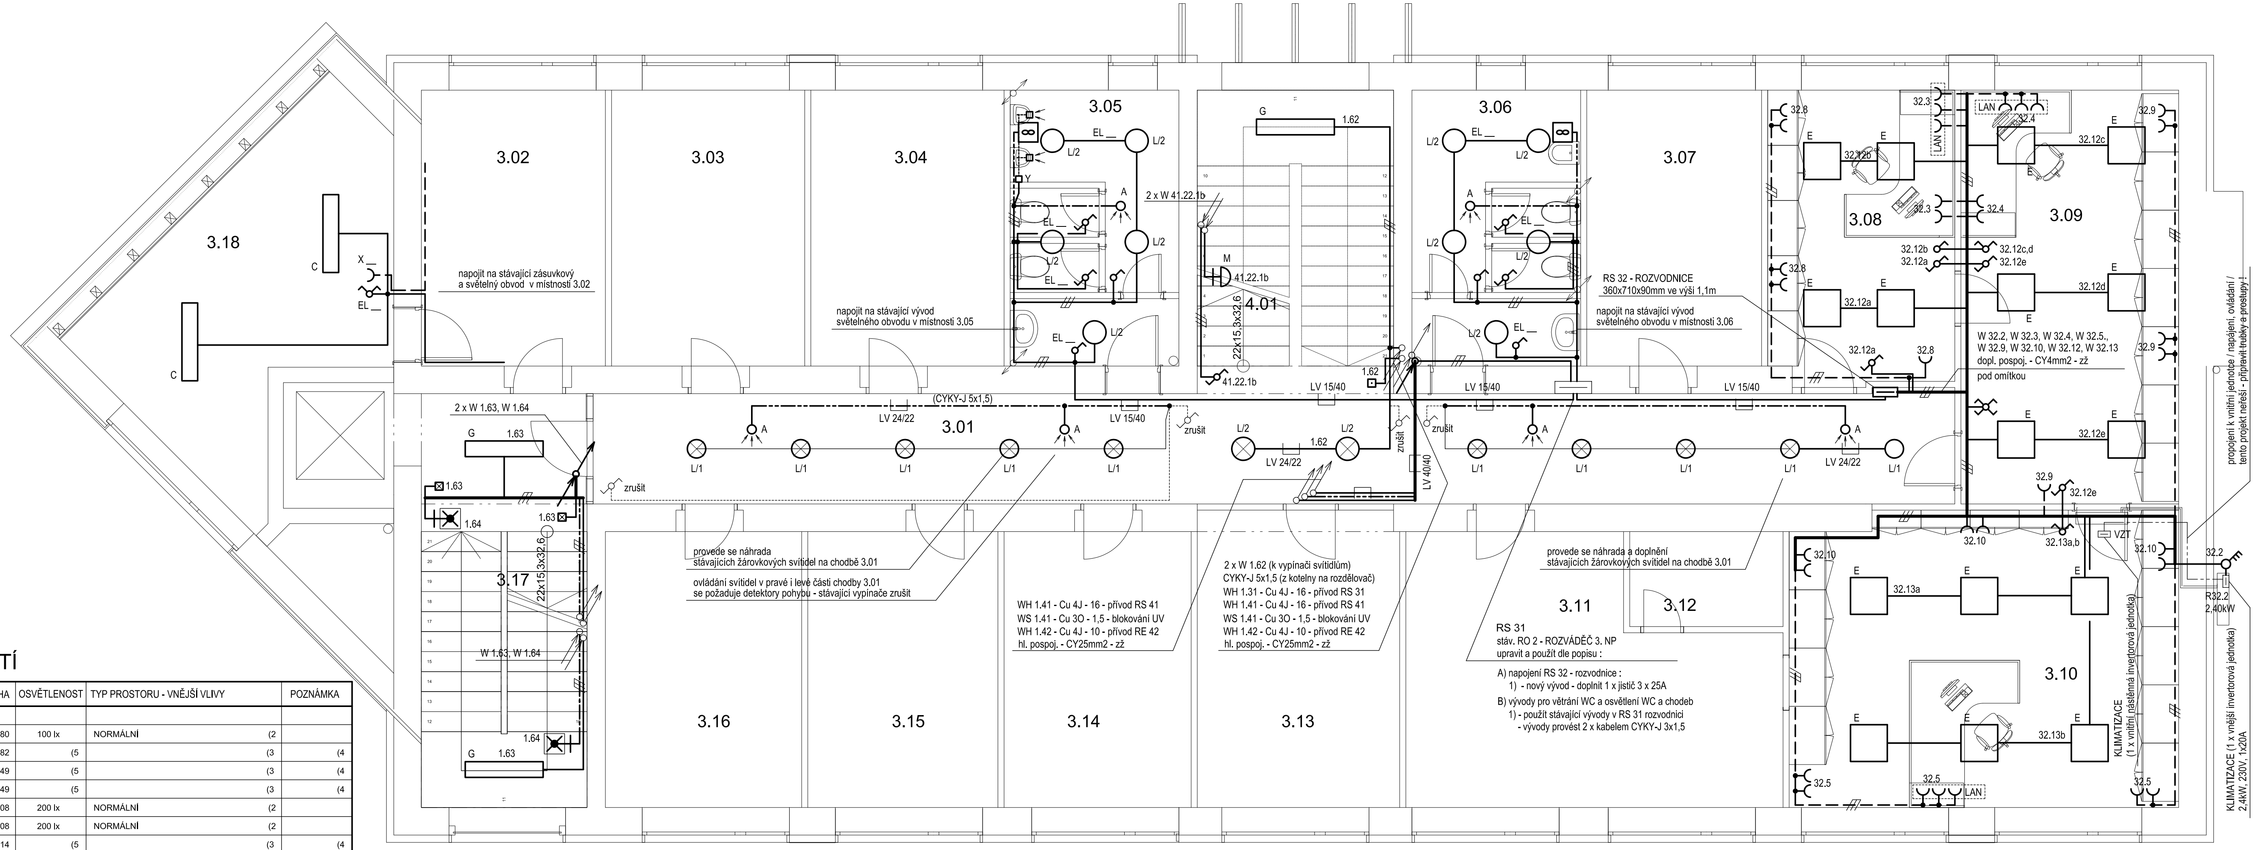

LEGENDA MÍSTNOSTÍ

OZN.	NÁZEV MÍSTNOSTI	PLOCHA	OSVĚTLENOST	TYP PROSTORU - VNĚJŠÍ VLIVY	POZNÁMKA
3.01	CHODBA	56,80	100 lx	NORMÁLNÍ (2	
3.02	KANCELÁŘ	13,82	(5	(3	(4
3.03	KANCELÁŘ	14,49	(5	(3	(4
3.04	KANCELÁŘ	14,49	(5	(3	(4
3.05	WC MUŽI	12,08	200 lx	NORMÁLNÍ (2	
3.06	WC ŽENY + ÚKLID	12,08	200 lx	NORMÁLNÍ (2	
3.07	KANCELÁŘ	13,14	(5	(3	(4
3.08	KANCELÁŘ	14,51	500 lx	NORMÁLNÍ (2	
3.09	KANCELÁŘ	23,96	500 lx	NORMÁLNÍ (2	
3.10	KANCELÁŘ	30,32	500 lx	NORMÁLNÍ (2	
3.11	KANCELÁŘ	23,70	(5	(3	(4
3.12	KANCELÁŘ	3,88	(5	(3	(4
3.13	KANCELÁŘ	15,97			
3.14	KANCELÁŘ	14,04	(5	(3	(4
3.15	KANCELÁŘ	14,27	(5	(3	(4
3.16	KANCELÁŘ	14,72	(5	(3	(4
3.17	SCHODIŠTĚ	18,42	150 lx	NORMÁLNÍ (2	
3.18	SKLAD	21,64	200 lx	NORMÁLNÍ (2	

POZNÁMKY :
1) - OCHRANNÉ DOPLŇUJÍCÍ POSPOJOVÁNÍ DLE ČSN 33 2000-5-54
2) - NEUVEDENÉ VNĚJŠÍ VLIVY ODPOVÍDAJÍ DLE ČSN 33 2000-5-51 NORMÁLNÍMU PROSTORU
3) - TATO DOKUMENTACE NEŘEŠÍ VNĚJŠÍ VLIVY V TĚCHTO PROSTORECH
4) - TATO DOKUMENTACE NEŘEŠÍ EL. INSTALACI TĚCHTO PROSTOR
5) - TATO DOKUMENTACE NEŘEŠÍ UMĚLÉ OSVĚTLENÍ TĚCHTO PROSTOR

LAN - společné rámečky pro zásuvky 230V a LAN (barevně odlišit / C - slonová kost / a označit / PC)

- EL. VEDENÍ POD OMÍTKOU
- EL. VEDENÍ V KABELOVÉM ŽLABU NEBO VE VKLÁDACÍ LIŠTĚ
- EL. VEDENÍ V TRUBCE V PODLAZE

EL. ROZVODY BUDOU PROVEDENY KABELY Cu (CYKY) POD OMÍTKOU
NEBO VODIČI CY V TRUBKÁCH POD OMÍTKOU (POSPOJOVÁNÍ...),
DÁLE KABELY Cu (CYKY) A VODIČI CY V DRÁTĚNÝCH KABELOVÝCH ŽLABECH (NAD PODHLEDY)
NEBO VE VKLÁDACÍCH LIŠTÁCH (NAD PODHLEDY, VE STÁVAJÍCÍCH PROSTORECH 1., 2. a 3. NP).
ZÁSUVKU VE SKLADU A VYPÍNAČE OSADIT VE VÝŠI 1,2 m OD HOTOVÉ PODLAHY,
OSTATNÍ ZÁSUVKY OSADIT VE VÝŠI 0,2m, NEBO PODLE POŽADAVKU INVESTORA A SLABOPROUDU.
ZÁSUVKOVÉ ROZVODY KOORDINOVAT SE SLABOPROUDÝMI ROZVODY -
- ULOŽENÍ S ROZVODY STRUKTUROVANÉ KABELÁŽE (PC, T) DO SPOLEČNÝCH RÁMEČKŮ !
ROZMÍSTĚNÍ SILNOPROUDÝCH A SLABOPROUDÝCH ZÁSUVEK
KONZULTOVAT S DODAVATELEM SLABOPROUDÝCH ROZVODŮ A S INVESTOREM !
ROZMÍSTĚNÍ A POČET KLIMATIZAČNÍCH JEDNOTEK A VENTILÁTORŮ
V JEDNOTLIVÝCH PROSTORECH A JEJICH OVLÁDÁNÍ
ODPOVÍDÁ POŽADAVKŮM PROJEKTANTA VZT (viz PROJEKT VZT).
PROVEDE SE NAPOJENÍ VENKOVNÍ KLIMATIZAČNÍ JEDNOTKY.
PROPOJENÍ VENKOVNÍ A VNITŘNÍ KLIMATIZAČNÍ JEDNOTKY viz DODAVATEL VZT.

PODROBNÝ POPIS VIZ TECHNICKÁ ZPRÁVA

OCHRANA PŘED ÚRAZEM ELEKTRICKÝM PROUDEM :
SAMOČINNÝM ODPOJENÍM VADNÉ ČÁSTI OD ZDROJE V SÍTI TN-S
HLAVNÍM A DOPLŇUJÍCÍM POSPOJOVÁNÍM, CHRÁNIČI
ROZVODNÁ SOUSTAVA : 3 N PE stř. 50 Hz, 400 V / TN-S

tel. : 566 651 155
mob.: 777 663 309

GENERÁLNÍ PROJEKTANT:
PROJEKT STUDENTSKÁ 1133 591 01 ŽĎÁR NAD SÁZAVOU

ZODP. PROJEKTANT: ING. MILAN KRUPIČKA
PROJEKTANT: ING. MILAN KRUPIČKA
STAVEBNÍK: LUBOMÍR REK, s.r.o., Brněnská 1146/30, 59101 ŽĎÁR NAD SÁZAVOU IČO: 64511821
MÍSTO STAVBY: ŽĎÁR NAD SÁZAVOU, ULICE JAMSKÁ
KRAJ: VYSOČINA

NÁZEV AKCE: VÝROBNĚ ADMINISTRATIVNÍ, SKLADOVACÍ A SERVISNÍ KOMPLEX SPOLEČNOSTI LUBOMÍR REK, s.r.o.

OBJEKT:	SO 01, SO 02	FORMÁT:	840 x 420
PROFESE:	SILNOPROUDÉ ROZVODY	DATUM:	X-2015
OBSAH:	SITUAČNÍ SCHÉMA 3. NP	STUPEŇ:	PDS
		ZAKÁZKA:	152-PS-2015
		MĚŘÍTKO:	1 : 50
		REVIZE:	-
		VÝKRES Č.:	E 7