



R1 – 1ks

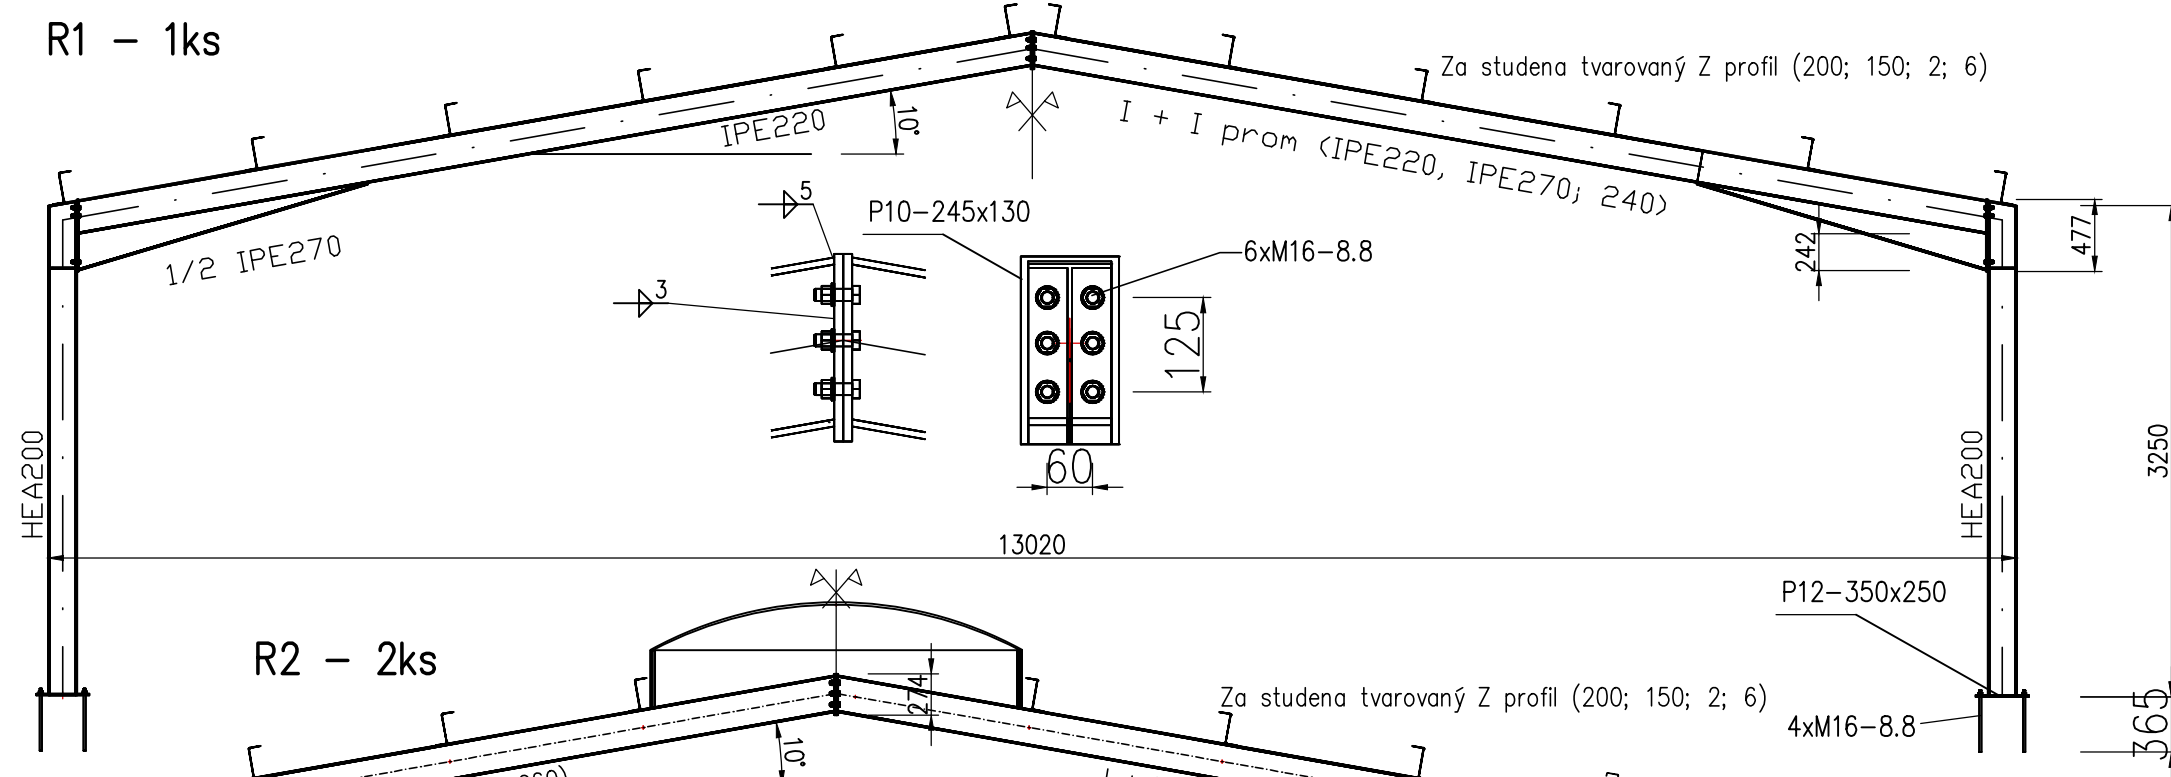


Pohled 1

1:10

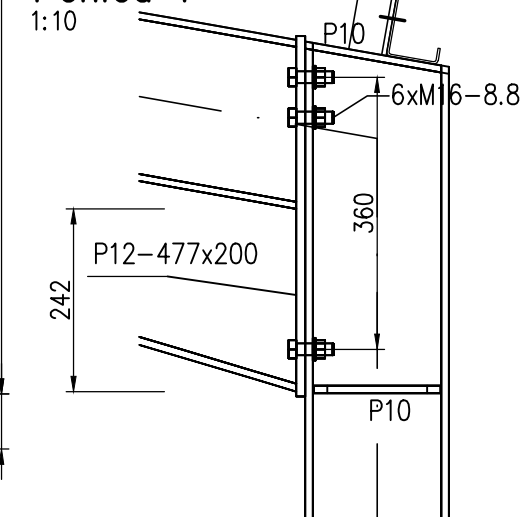


R2 – 2ks

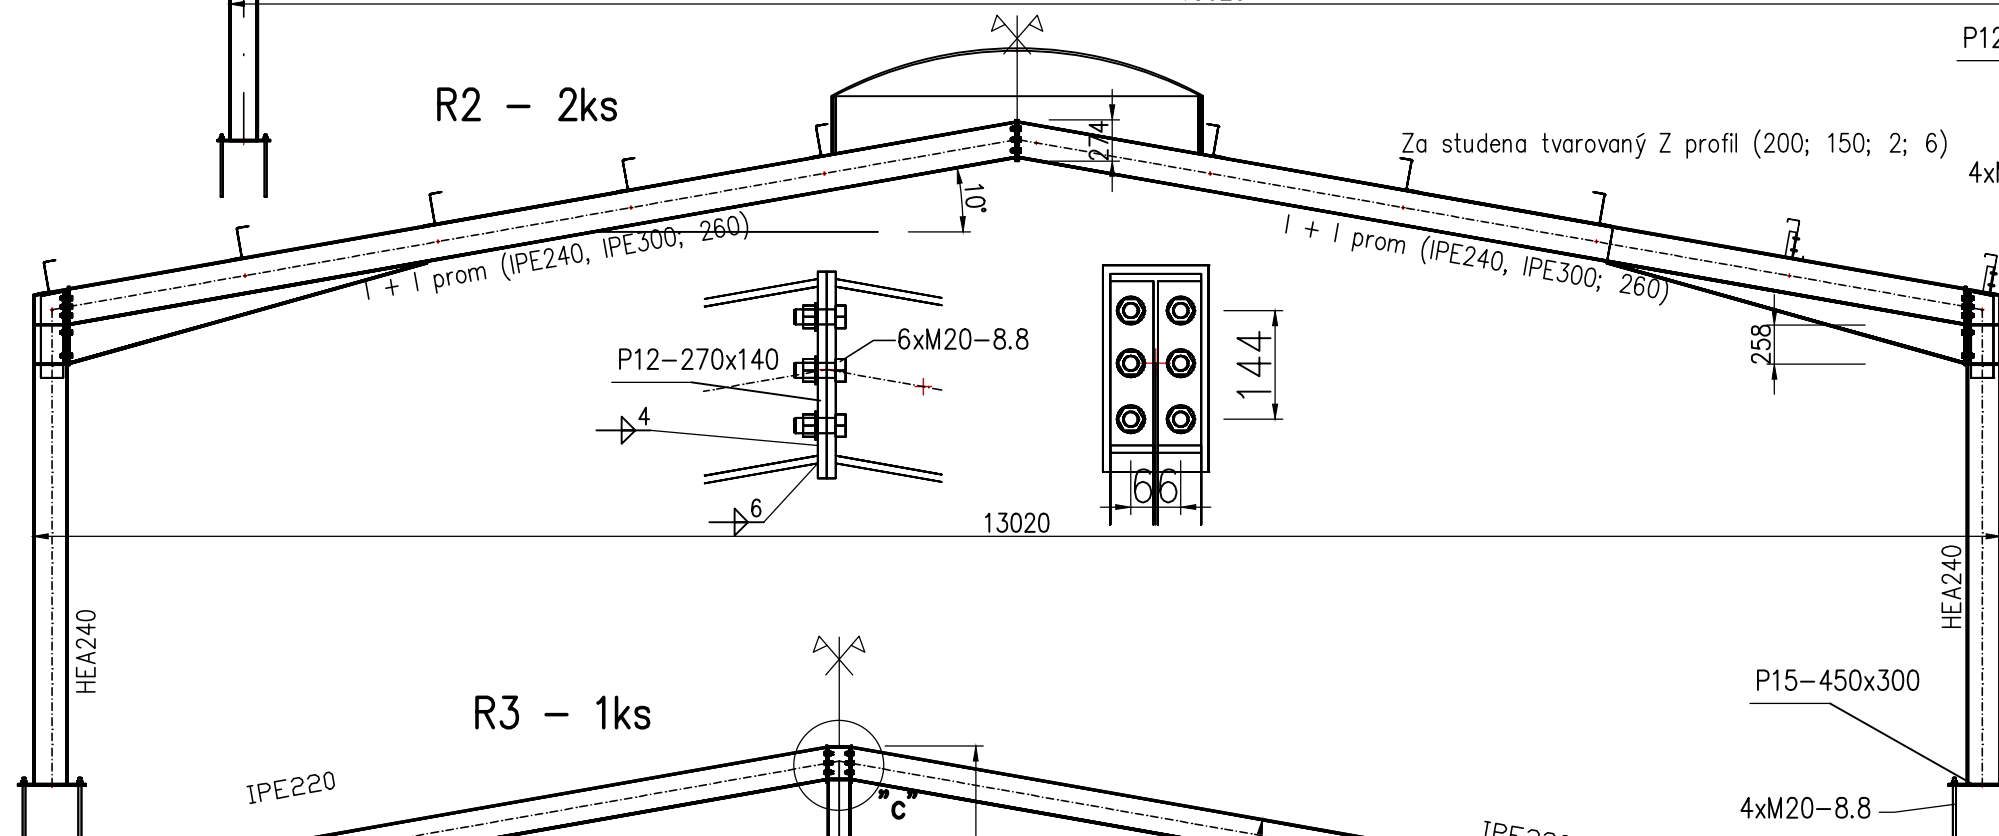


Pohled 4

1:10

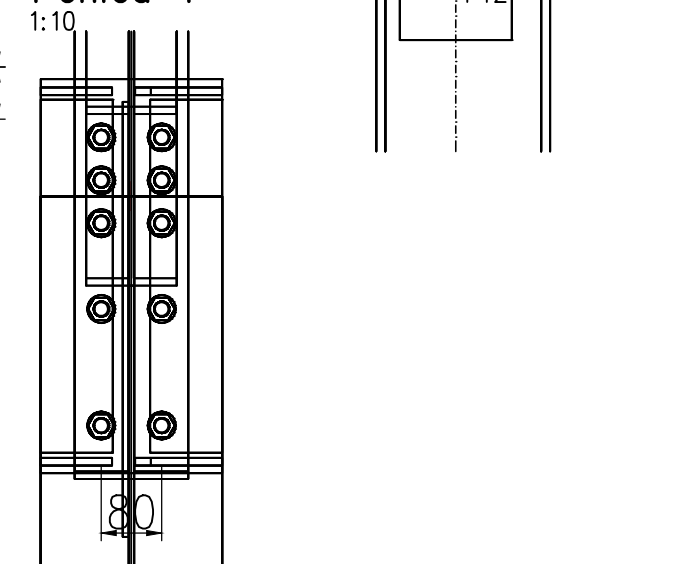


R3 – 1ks

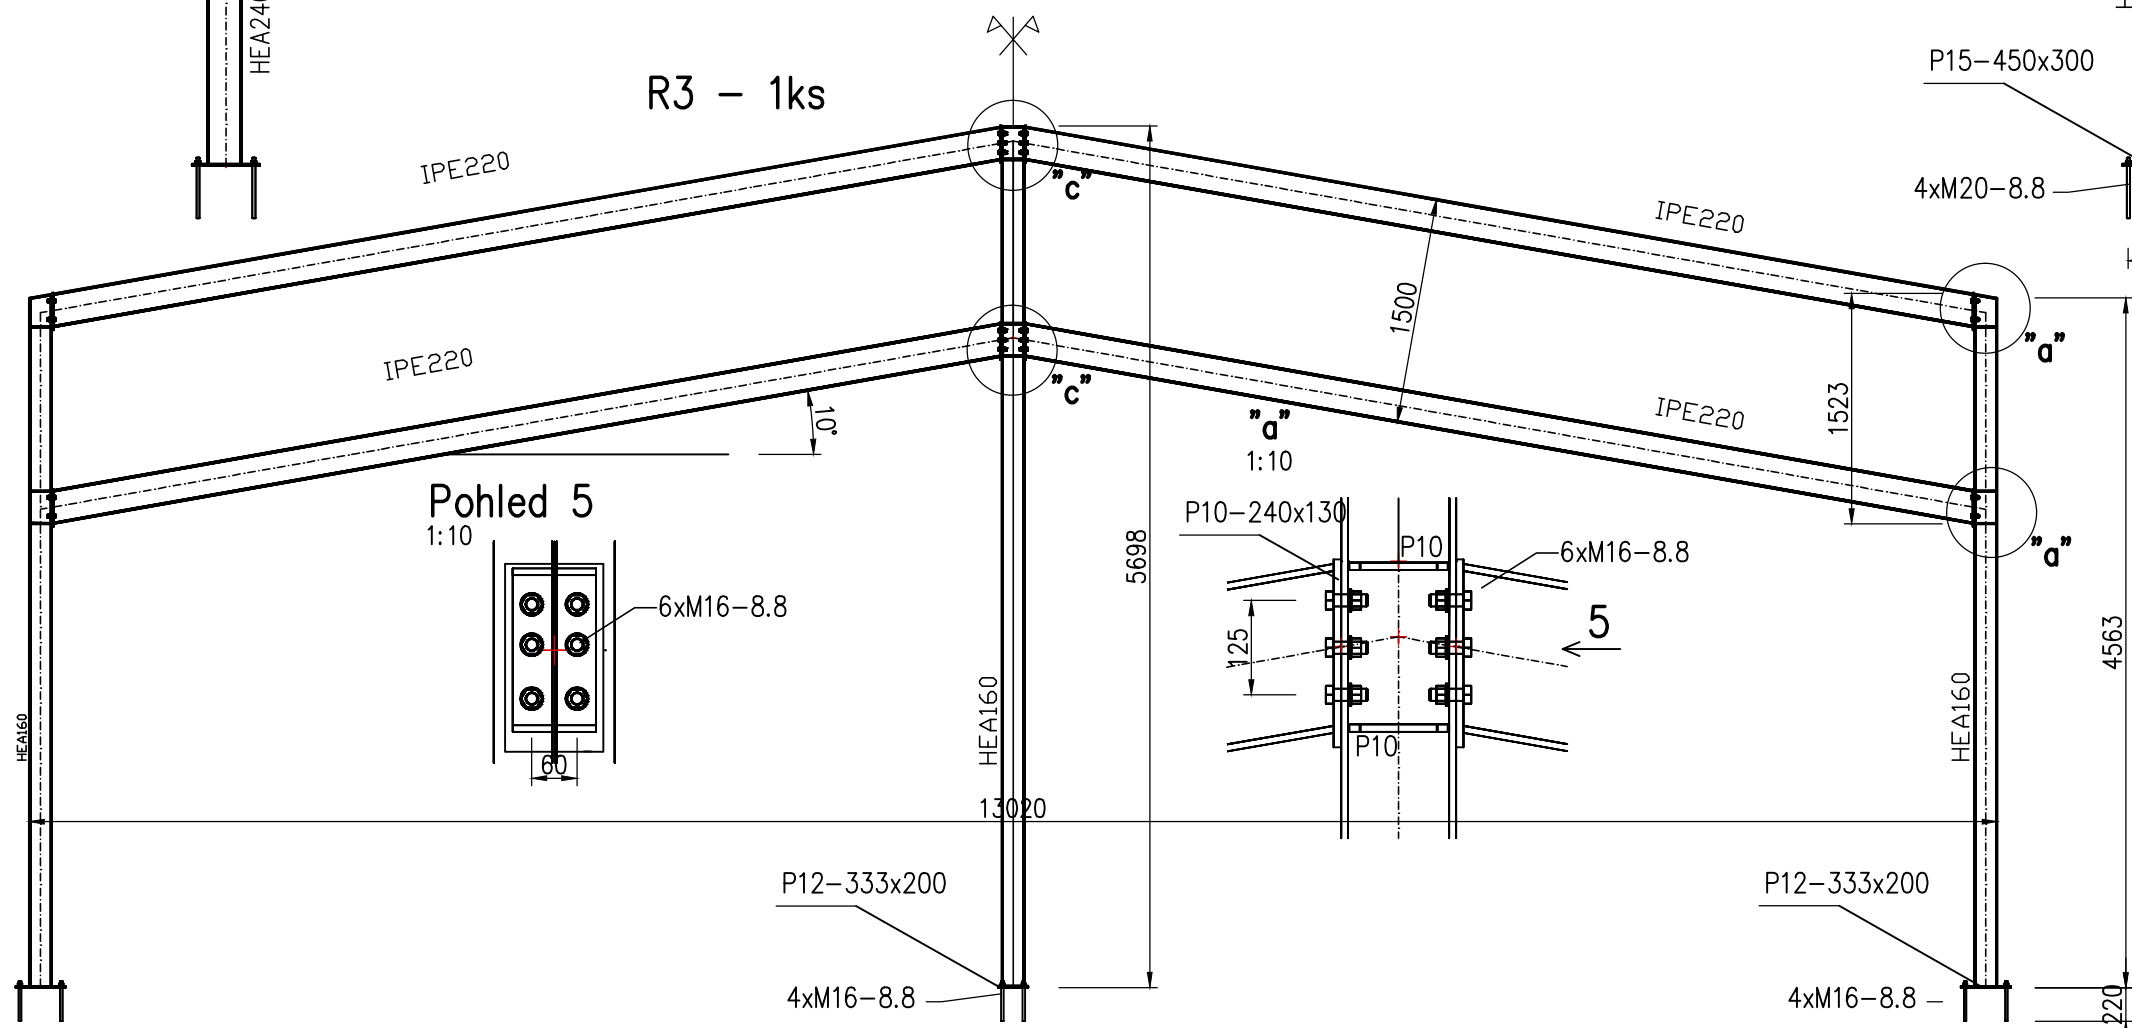

Pohled 5

1:10

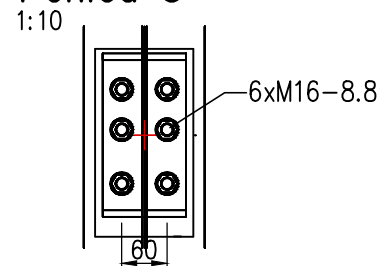

Vypracoval		Zodp. projektant		Ing. Pohanka Josef	
Ing. Josef Pohanka		Projektování a statika staveb		Na Městečku 17, Nové Veselí	
Investor		LUBOMÍR REK, s.r.o., Brněnská 1146/30, Žďár n/S		datum	
Stavba		VÝROBNĚ ADMI., SKLADOVACÍ A SERVISNÍ		účel	
KOMPLEX SPOLEČNOSTI LUBOMÍR REK s.r.o.		č.zakázky		90/15	
Obsah výkresu		OK Rámy 1, 2, 3, 4		měřítko	
				1:50	
				č.výkr.	
				204	