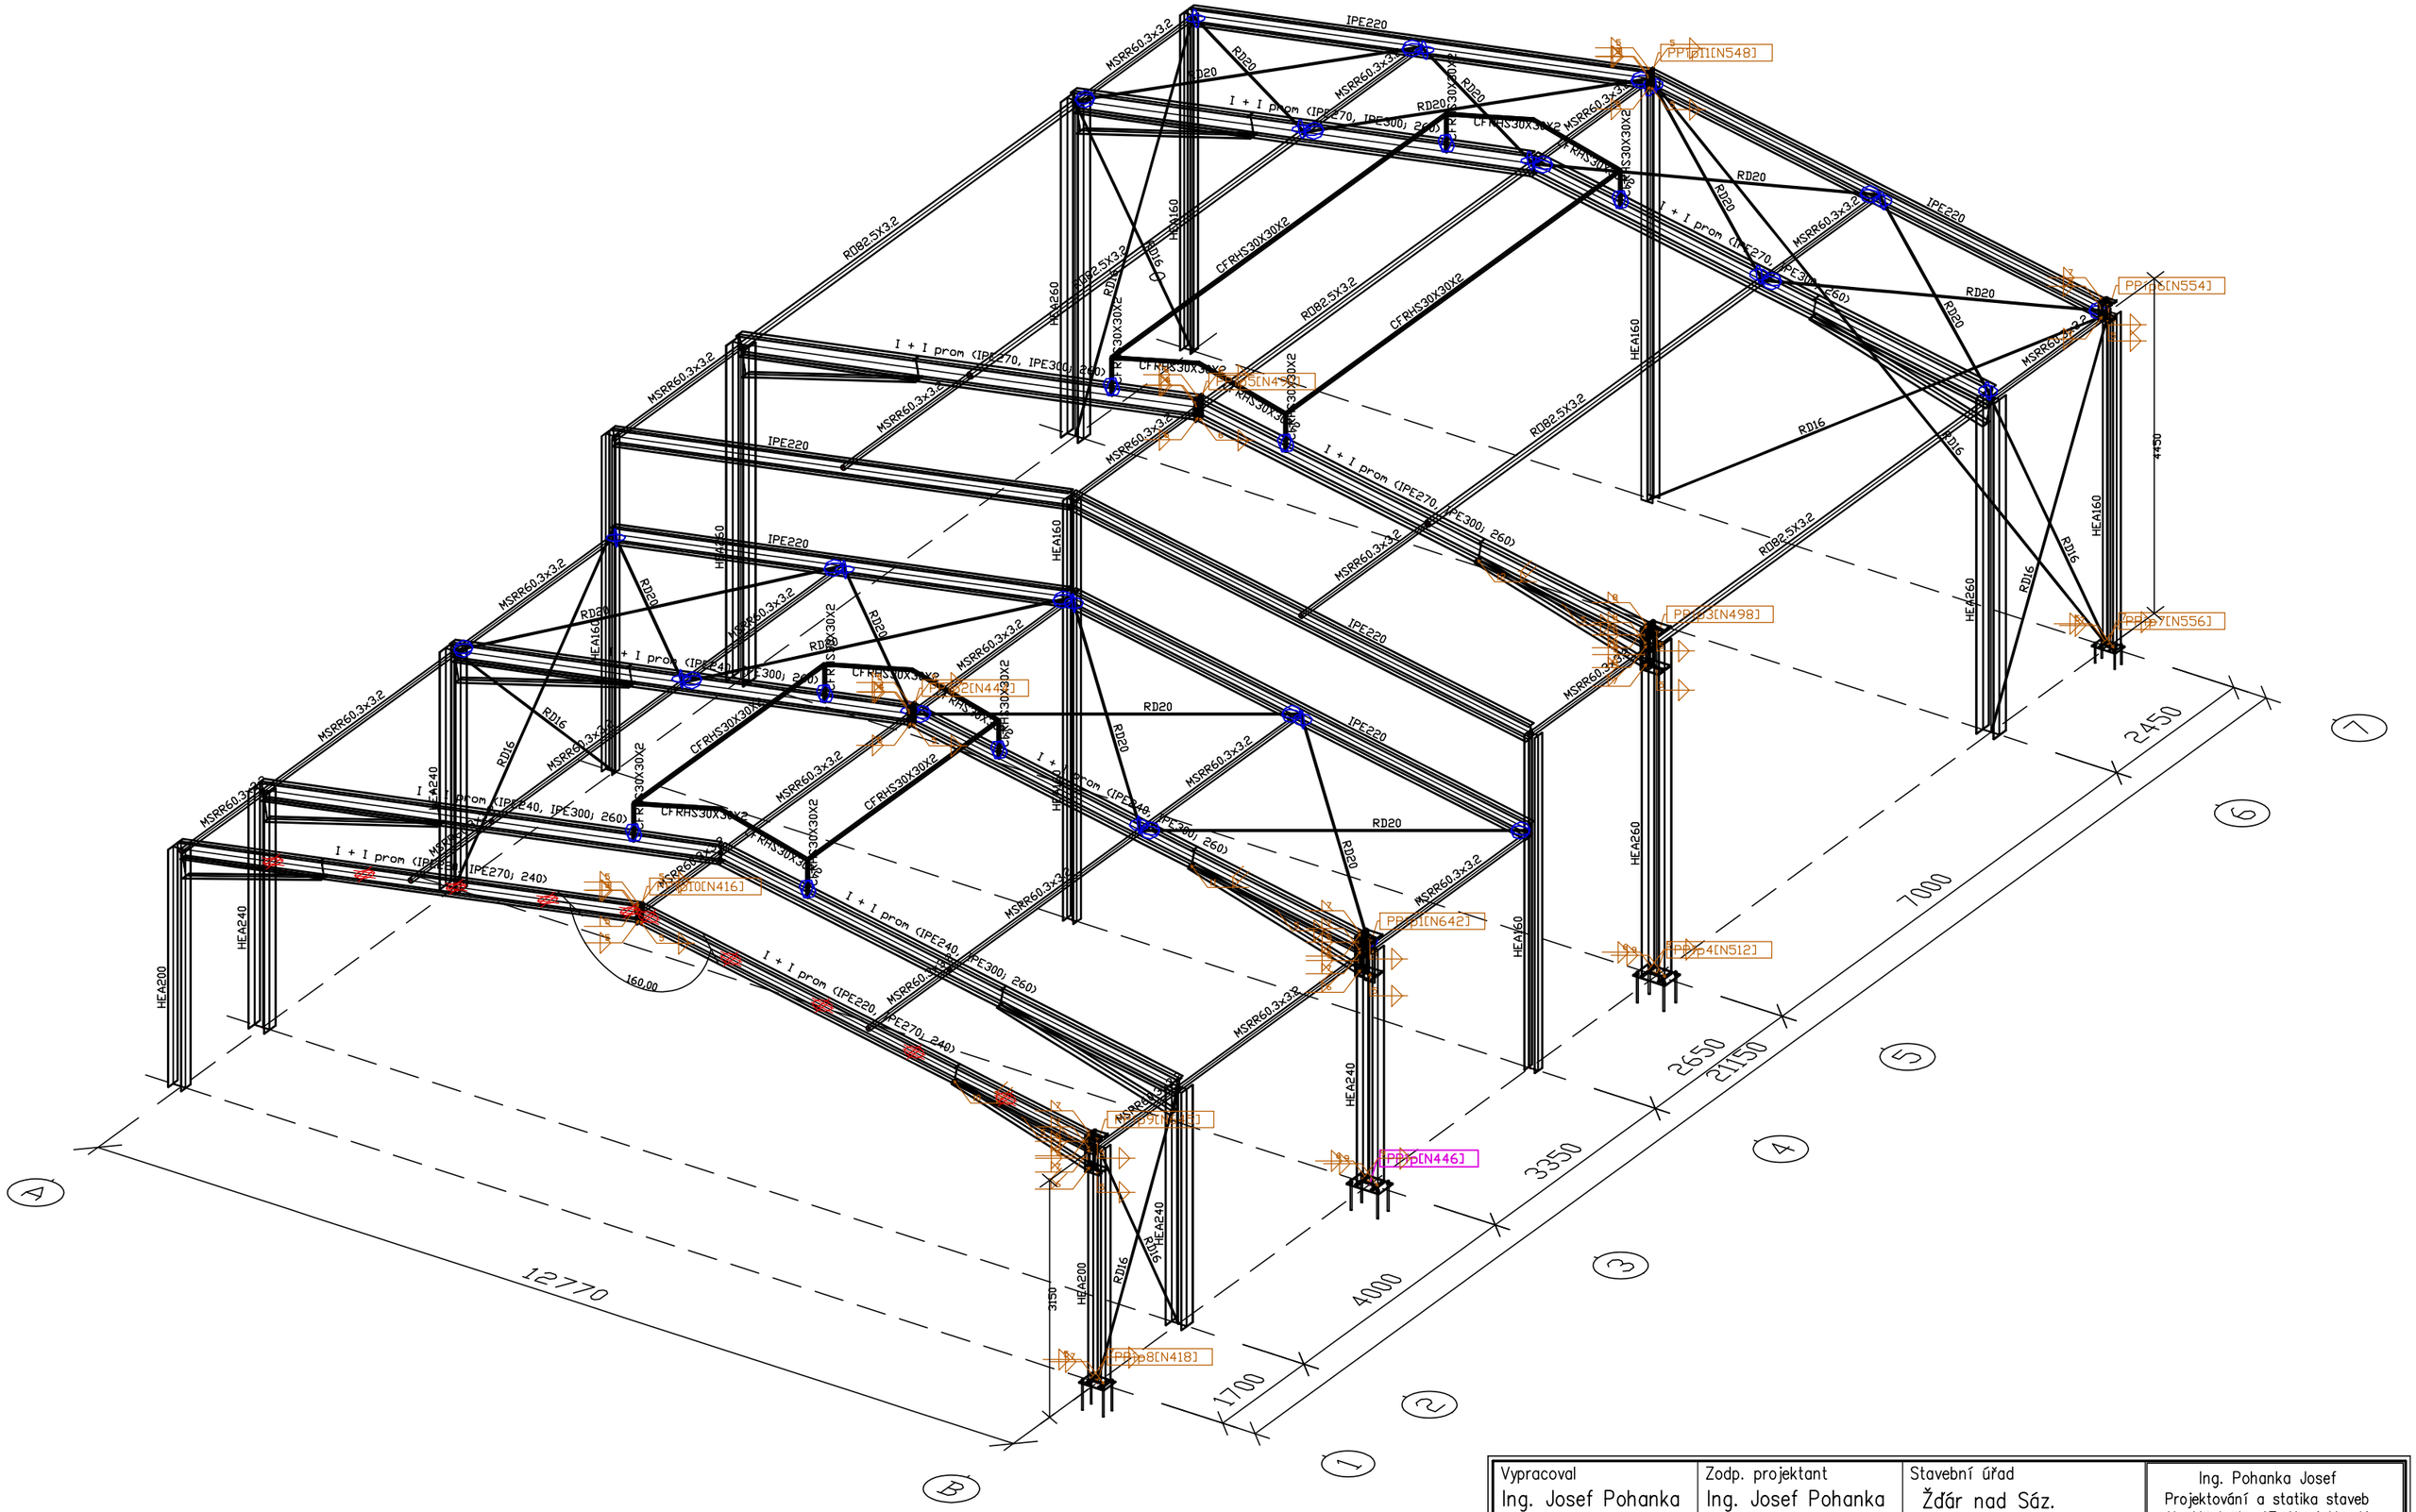

Vypracoval Ing. Josef Pohanka	Zodp. projektant Ing. Josef Pohanka	Stavební úřad Žďár nad Sáz.	Ing. Pohanka Josef Projektování a statika staveb Na Městečku 17, Nové Veselí IČO: 65752767, tel. 731115451
Investor LUBOMÍR REK, s.r.o., Brněnská 1146/30, Žďár nad Sázavou			datum 09/2015
Stavba VÝROBNĚ ADMINISTRATIVNÍ, SKLADOVACÍ A SERVISNÍ KOMPLEX SPOLEČNOSTI LUBOMÍR REK s.r.o.			účel DSP č.zakázky 90/15
Obsah výkresu OK **Axonometrie**			měřítko 1: xx č.výkr. 202