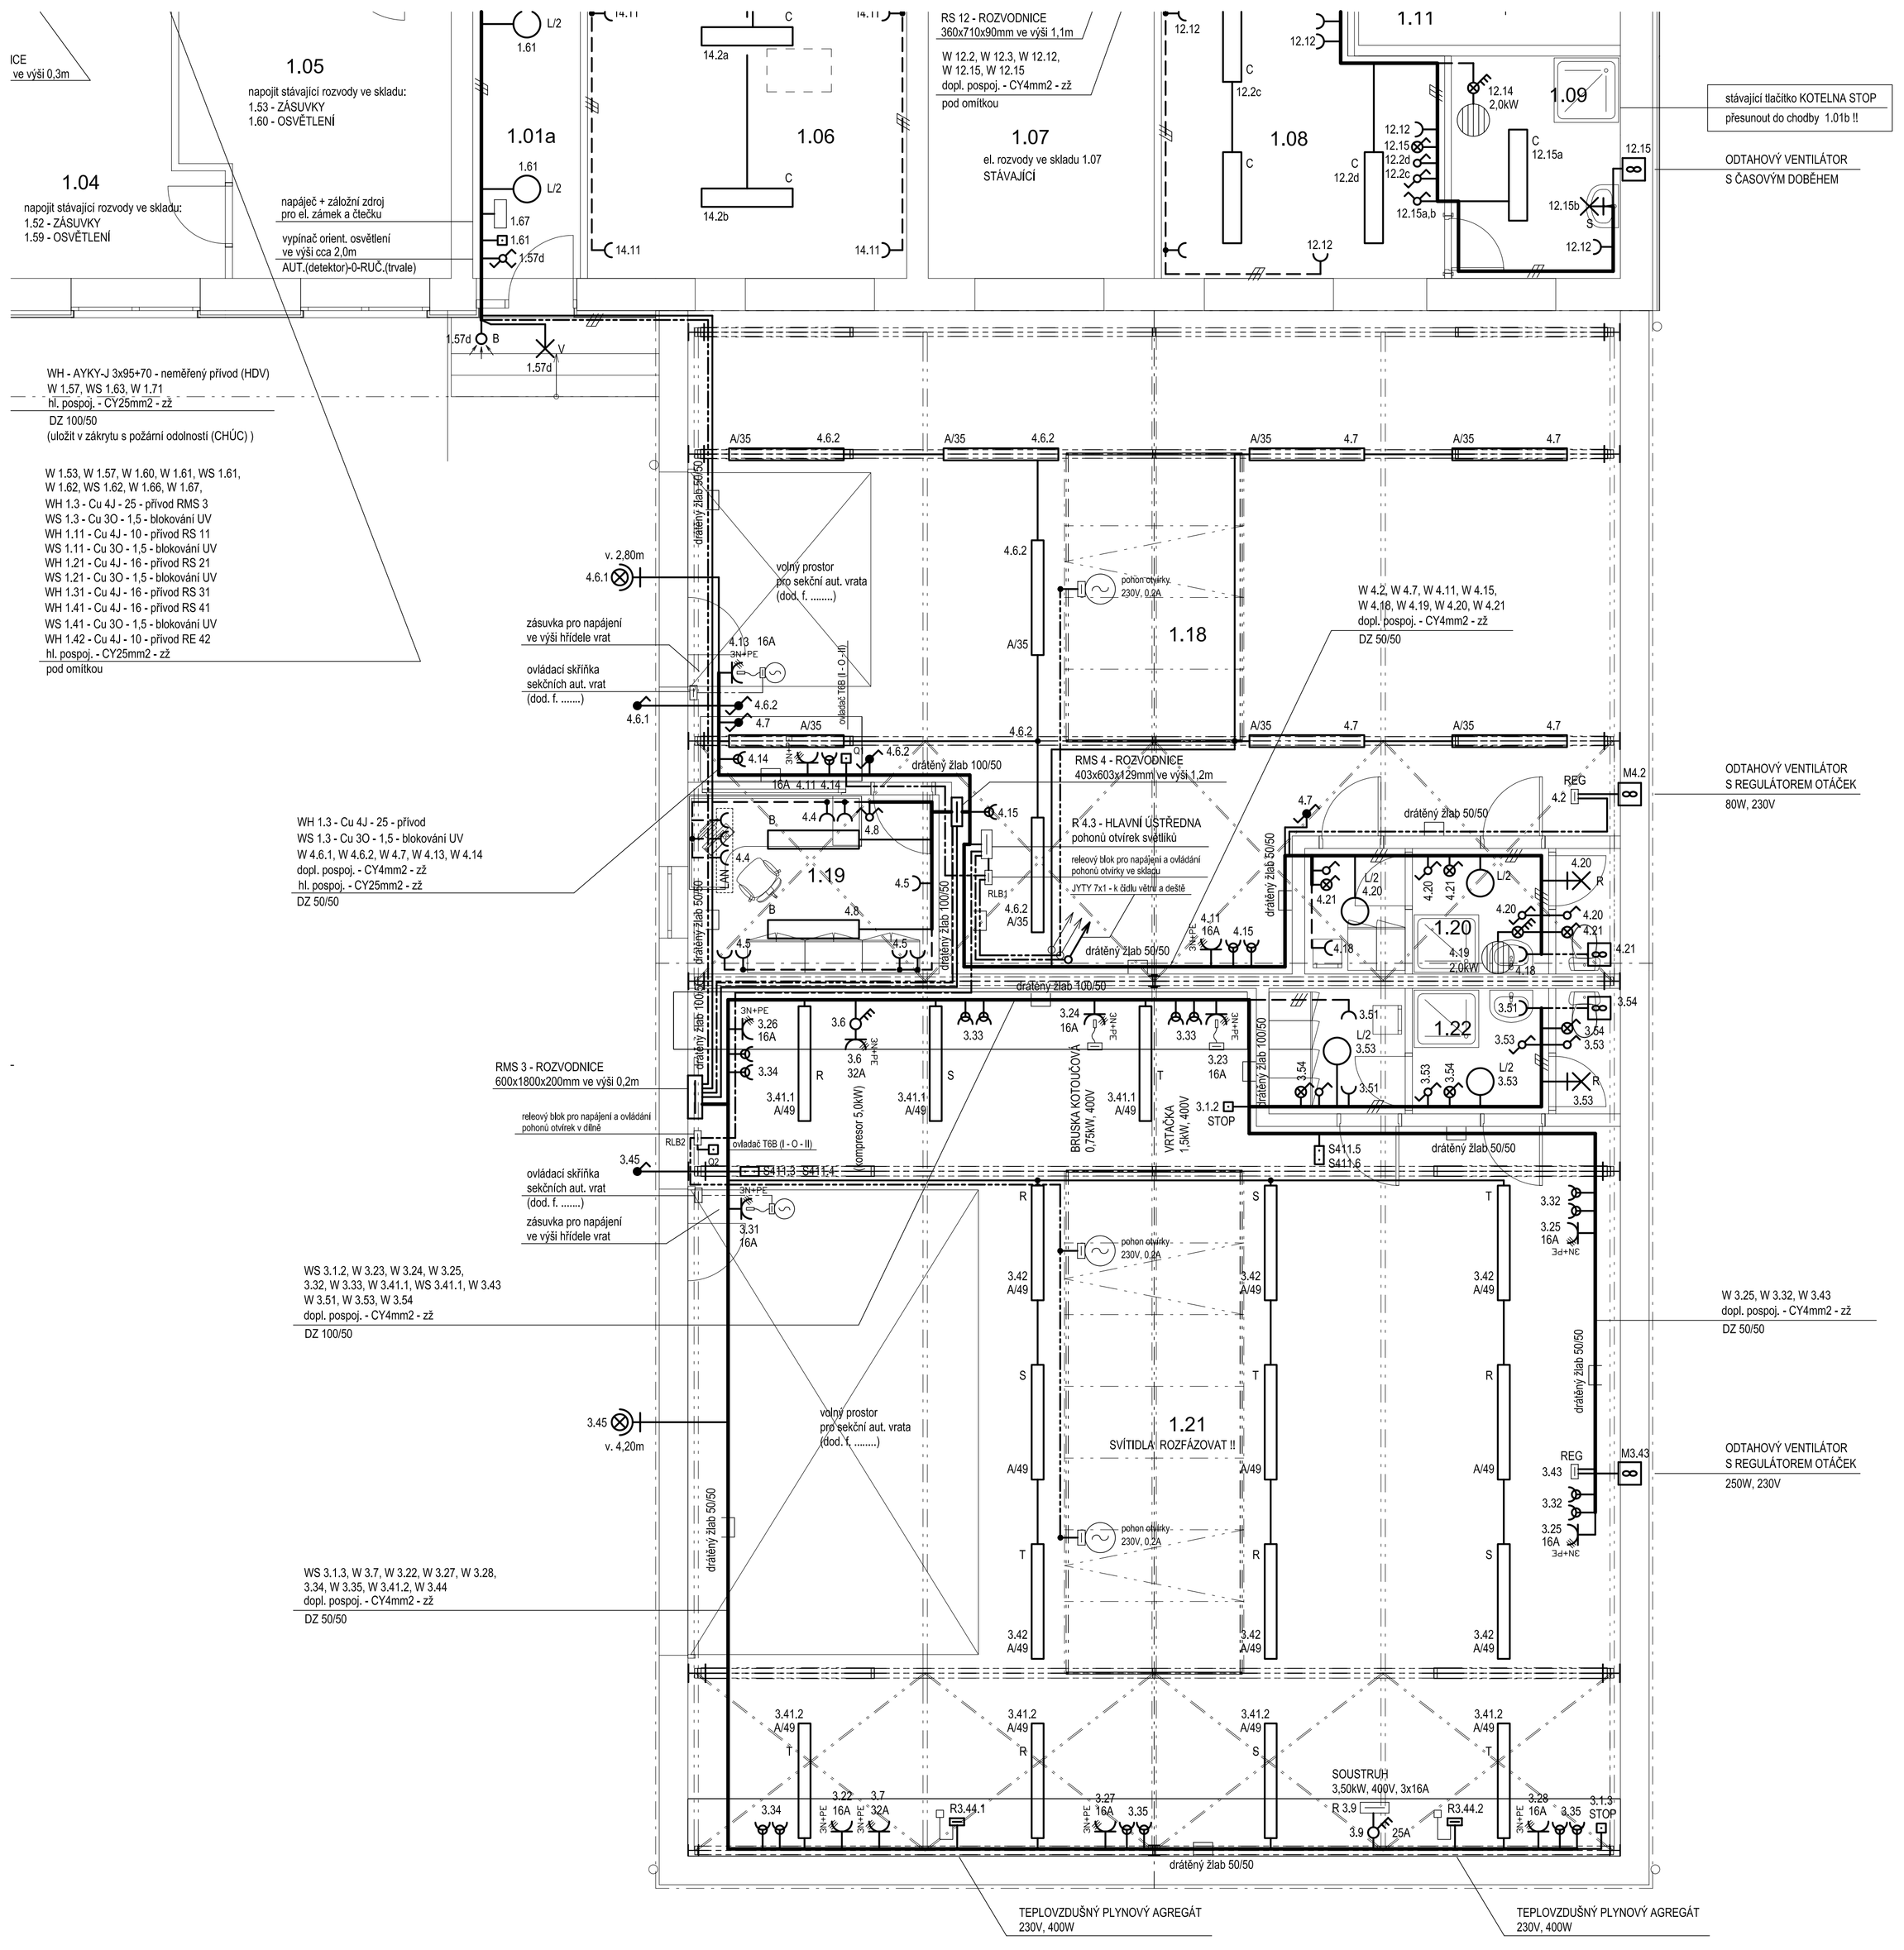

LEGENDA MÍSTNOSTÍ

OZN.	NÁZEV MÍSTNOSTI	PLOCHA	OSVĚTLENOST	TYP PROSTORU - VNĚJŠÍ VLIVY	POZNÁMKA
1.00	SCHODIŠTĚ	18.23	150 lx	NORMÁLNÍ (2	
1.01a	CHODBA	48.28	100 lx	NORMÁLNÍ (2	
1.01b	CHODBA	13.49	100 lx	NORMÁLNÍ (2	
1.02	SKLAD	27.93	(5	(3	(4
1.03	WC	12.09	(5	(3	(4
1.04	SKLAD	26.00	(5	(3	(4
1.05	SKLAD	15.90	(5	(3	(4
1.06	SKLAD	20.94	200 lx	NORMÁLNÍ (2	
1.07	SKLAD	14.53	(5	(3	(4
1.08	ŠATNA	15,88	300 lx	NORMÁLNÍ (2	
1.09	SPRCHA	7,39	200 lx	NORMÁLNÍ (2	⏚ (1
1.11	HUP	4,91	(5	(3	(4
1.12	KOTELNA	21,92	(5	(3	(4
1.13	SKLAD	19.04	(5	(3	(4
1.14	SKLAD	11,15	(5	(3	(4
1.15	WC	13,07	200 lx	NORMÁLNÍ (2	
1.16	SKLAD	12.08	200 lx	NORMÁLNÍ (2	
1.17	VSTUPNÍ HALA	24,82	300 lx	NORMÁLNÍ (2	
1.18	PŘÍRUČNÍ SKLAD	101,59	200 lx	NORMÁLNÍ (2	⏚ (1
1.19	SKLAD - KANCELÁŘ	8.66	500 lx	NORMÁLNÍ (2	
1.20	SKLAD - ZÁZEMÍ	7,51	200 lx	NORMÁLNÍ (2	⏚ (1
1.21	SERVISNÍ DÍLNA	147,12	300 lx	NORMÁLNÍ (2	⏚ (1
1.22	DÍLNA - ZÁZEMÍ	8.39	200 lx	NORMÁLNÍ (2	⏚ (1

POZNÁMKY :
1) - OCHRANNÉ DOPLŇUJÍCÍ POSPOJOVÁNÍ DLE ČSN 33 2000-5-54
2) - NEUVEDENÉ VNĚJŠÍ VLIVY ODPOVÍDAJÍ DLE ČSN 33 2000-5-51 NORMÁLNÍMU PROSTORU
3) - TATO DOKUMENTACE NEŘEŠÍ VNĚJŠÍ VLIVY V TĚCHTO PROSTORECH
4) - TATO DOKUMENTACE NEŘEŠÍ EL. INSTALACI TĚCHTO PROSTOR
5) - TATO DOKUMENTACE NEŘEŠÍ UMĚLÉ OSVĚTLENÍ TĚCHTO PROSTOR

EL. ROZVODY V DÍLNĚ A VE SKLADU BUDOU PROVEDENY KABELY Cu (CYKY, CY)
V DRÁŽĚNÝCH KABELOVÝCH ŽLABECH NEBO SAMOSTATNĚ VE VKLÁDACÍCH LIŠTÁCH NEBO TRUBKÁCH,
ŽLABY OSADIT NA KONZOLY, NA ZÁVĚSY apod. VE VÝŠI PODLE POTŘEBY (NA VAZNICÍCH, KROKVÍCH, NAD VRATY apod.).
EL. ROZVODY V KANCELÁŘI, V ZÁZEMÍ apod. BUDOU PROVEDENY KABELY Cu (CYKY) POD OMÍTKOU
NEBO VODIČI CY V TRUBKÁCH POD OMÍTKOU (POSPOJOVÁNÍ...),

ZÁSUVKY, OVLADACÍ SKŘÍNĚ, VYPÍNAČE A OVLADAČE OSADIT VE VÝŠI 1,2m OD HOTOVÉ PODLAHY,
ROZMÍSTĚNÍ VÝVODŮ KE STROJŮM, ZPŮSOB ULOŽENÍ PŘÍVODNÍCH KABELŮ KE STROJŮM
A UMÍSTĚNÍ ZÁSUVEK, OVLADACÍCH A NAPÁJECÍCH SKŘÍNÍ A OVLADAČŮ KONZULTOVAT S INVESTOREM !

OTVÍRKY SVĚTLÍKŮ BUDOU NAPOJENY A OVLÁDÁNY Z ŘÍDÍCÍ JEDNOTKY (dod. specializovaná firma)
PŘES RELEOVÉ SKŘÍŇKY S OHLEDEM NA POVĚTRNOSTNÍ PODMÍNKY (ČIDLO VĚTRU A DEŠTĚ).

PŘÍPRAVÍ SE ZÁSUVKY 400V/16A PRO NAPÁJENÍ AUTOMATICKÝCH VRAT VE VÝŠI HŘÍDELE -
- DODÁVKA OVL. SKŘÍNĚK AUT. VRAT A DALŠÍ KABELÁŽ VIZ DODAVATEL TĚCHTO VRAT.

PROVEDE SE NAPOJENÍ ODTAHOVÝCH VENTILÁTORŮ V DÍLNĚ A VE SKLADU PŘES REGULÁTORY OTÁČEK.
ROZMÍSTĚNÍ A POČET VENTILÁTORŮ V JEDNOTLIVÝCH PROSTORECH A JEJICH OVLÁDÁNÍ
ODPOVÍDÁ POŽADAVKŮM PROJEKTANTA VZT (viz PROJEKT VZT).

PROVEDE SE NAPOJENÍ TEPLOVZDUŠNÝCH PLYNOVÝCH AGREGÁTŮ (MaR viz POŽADAVKY PROJEKTU VYTÁPĚNÍ).

PODROBNÝ POPIS VIZ TECHNICKÁ ZPRÁVA

- EL. VEDENÍ V KABELOVÉM ŽLABU (VE VKLÁDACÍ ELEKTROINSTALAČNÍ LIŠTĚ)

OCHRANA PŘED ÚRAZEM ELEKTRICKÝM PROUDEM :

SAMOČINNÝM ODPOJENÍM VADNÉ ČÁSTI OD ZDROJE V SÍTI TN-S

HLAVNÍM A DOPLŇUJÍCÍM POSPOJOVÁNÍM, CHRANIČI

ROZVODNÁ SOUSTAVA : 3 N PE stř. 50 Hz, 400 V / TN-S

tel. : 566 651 155
mob.: 777 663 309

PROJEKT
STUDENTSKÁ 1133
591 01 ŽĎÁR NAD SÁZAVOU

GENERÁLNÍ PROJEKTANT:	ZODP. PROJEKTANT:	ING. MILAN KRUPIČKA	
	PROJEKTANT:	ING. MILAN KRUPIČKA	
	STAVEBNÍK:	LUBOMÍR REK, s.r.o., Brněnská 1146/30, 59101 ŽĎÁR NAD SÁZAVOU	IČO: 64511821
	MÍSTO STAVBY:	ŽĎÁR NAD SÁZAVOU, ULICE JAMSKÁ	
	KRAJ:	VYSOČINA	
NÁZEV AKCE:	VÝROBNĚ ADMINISTRATIVNÍ, SKLADOVACÍ A SERVISNÍ KOMPLEX SPOLEČNOSTI LUBOMÍR REK, s.r.o.	FORMÁT:	840 x 594
		DATUM:	X-2015
		STUPEŇ:	PDS
		ZAKÁZKA:	152-PS-2015
OBJEKT:	SO 03	MĚŘÍTKO:	1 : 50
PROFESE:	SILNOPROUDÉ ROZVODY	REVIZE:	-
OBSAH:	SITUAČNÍ SCHÉMA 1. NP / ČÁST B - PŘÍSTAVBA	VÝKRES Č.:	E 5.2