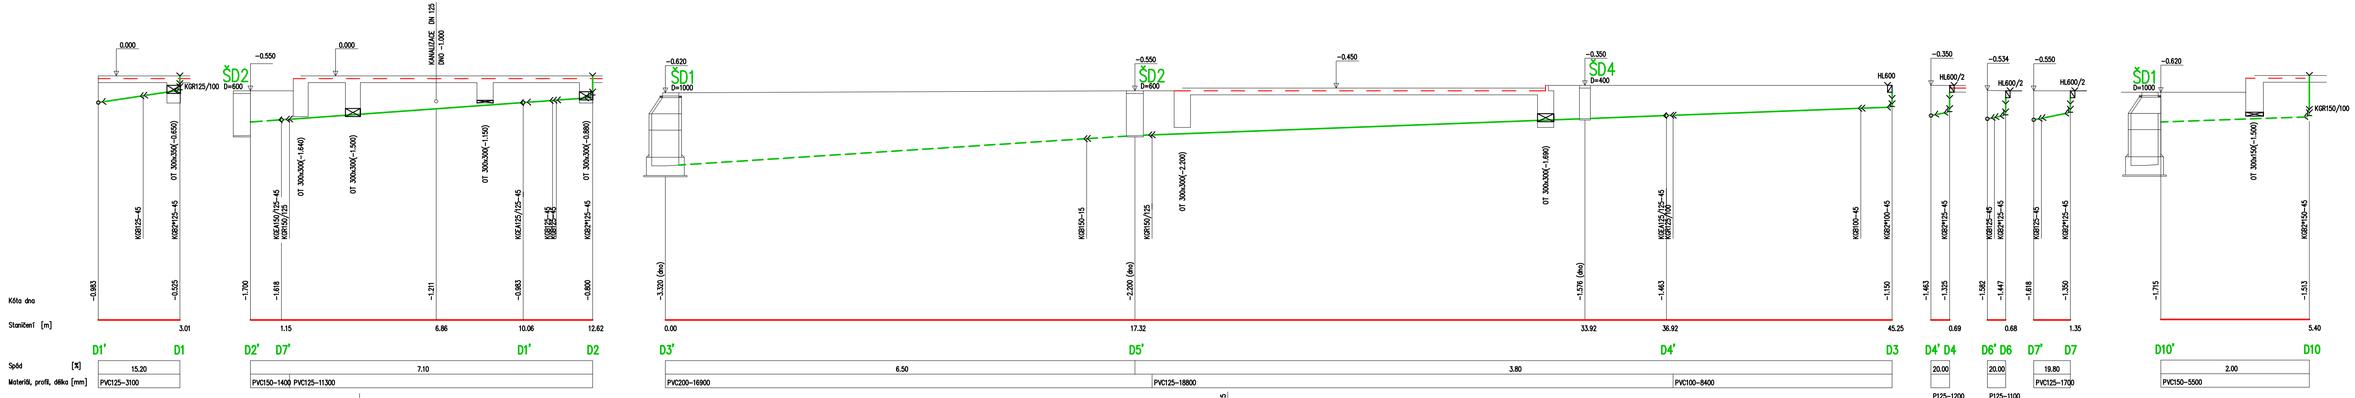

LEGENDA

Systém — Min. spád
Dešťová kanalizace — 1%
Splašková kanalizace — 2%

Materiál
Stoupací, větrací a připojovací potrubí : PPR
Svodné potrubí : PVC SN4, PVC SN8

– Spádové a výškové poměry budou upraveny dle skutečného stavu na stavbě

ZODP. PROJEKTANT	ING. LEOŠ POHANKA		
VYPRACOVAL	ING. Tomáš Dvořák		
KRAJ	VYSOČINA	STAVEBNÍ ÚŘAD	ŽĎÁR NAD SÁZAVOU
MÍSTO STAVBY	Průmyslová zóna Jamská, Žďár nad Sázavou, parc.č. 5352, 5354/1, 5361		
INVESTOR	LUBOMÍR REK, s.r.o. Brněnská 1146/30, Žďár nad Sázavou		

ING. LEOŠ POHANKA
projektová a inženýrská služby
Dolní 35, Nové Veselí, 592 14
tel.: 566 667 342, gsm: 602 663 045
IČO: 456 53 054, DIČ: CZ5603151664
projekce@pohanka.net, www.pohanka.net

AKCE
VÝROBNĚ ADMINISTRATIVNÍ, SKLADOVACÍ A SERVISNÍ KOMPLEX SPOLEČNOSTI LUBOMÍR REK s.r.o.
SO01,SO03-ZTI + PLYNOVOD

FORMÁT	4xA4	Č. VÝKRESU	08
DATUM	09/2015		
STUPEŇ	DPS	ČÁST DOKUM.	D
ČÍSLO ZAKÁZKY	136/15		

OBSAH VÝKRESU
KANALIZACE-PODÉLNÝ PROFIL

MĚŘÍTKO 1:100

Č. PARÉ