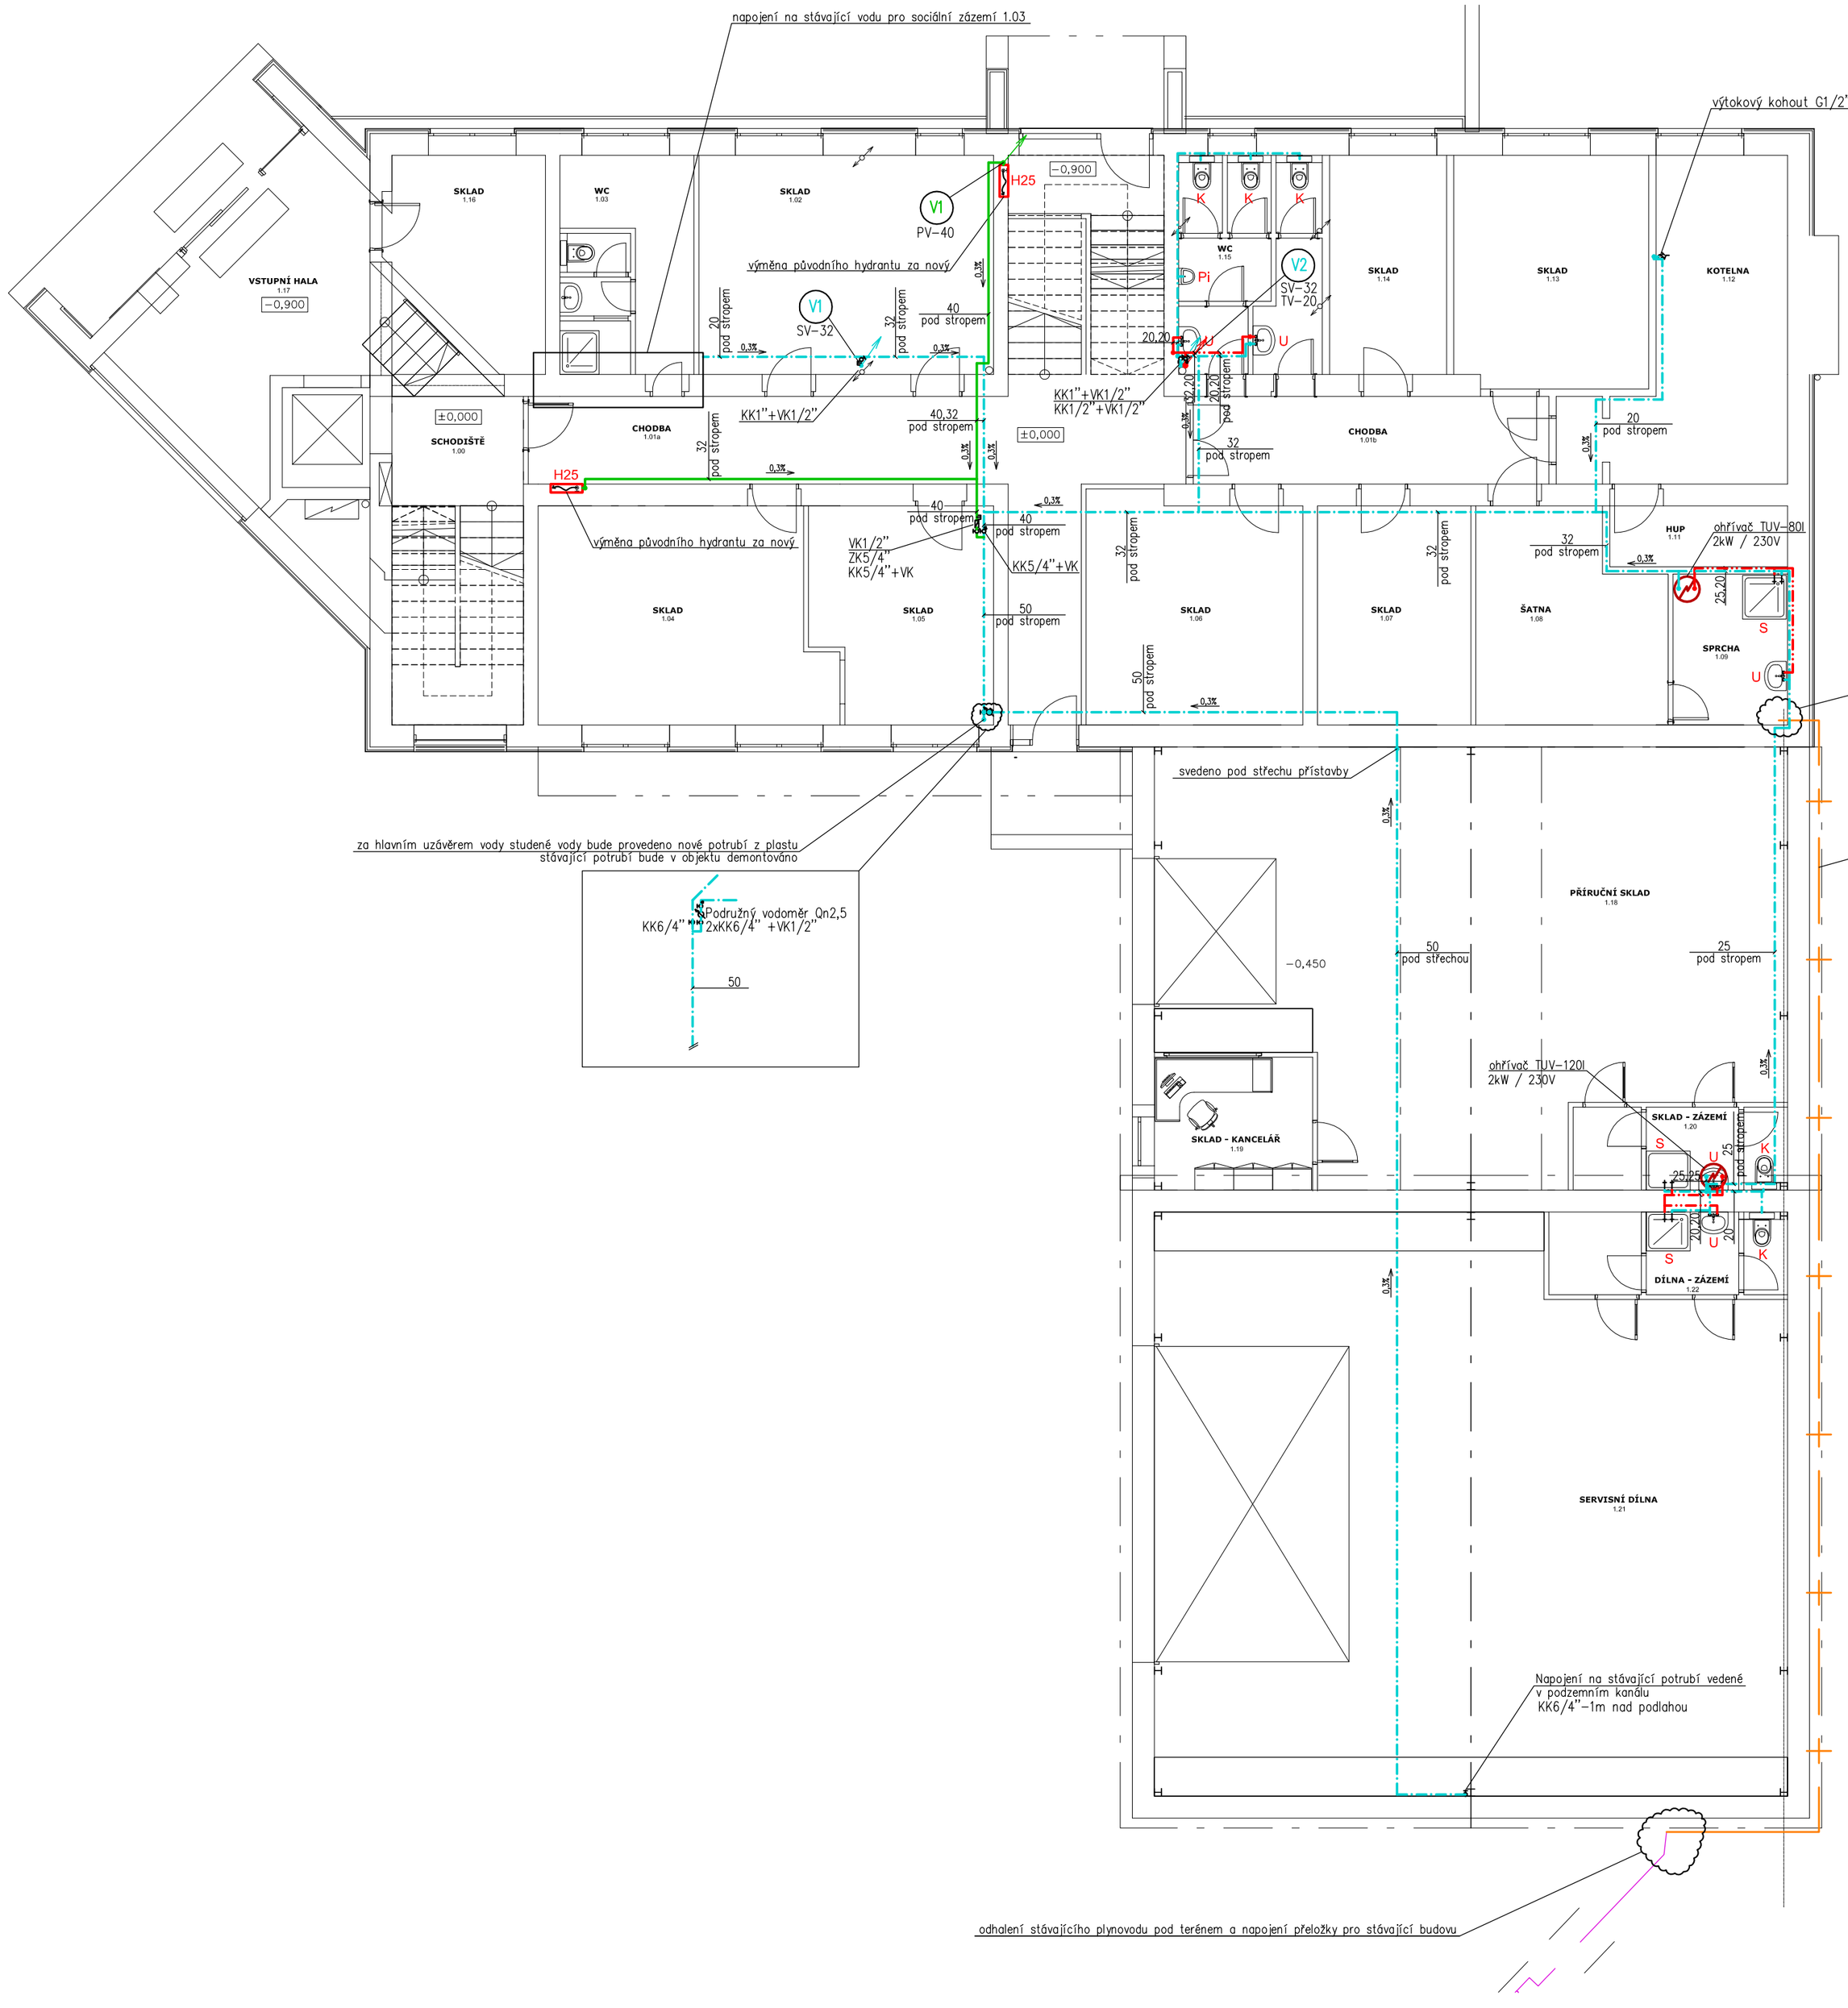

číslo místnosti	jméno místnosti
1.00	SCHODIŠTĚ
1.01a	CHODBA
1.01b	CHODBA
1.02	SKLAD
1.03	WC
1.04	SKLAD
1.05	SKLAD
1.06	SKLAD
1.07	SKLAD
1.08	ŠATNA
1.09	SPRCHA
1.10	CHODBA
1.11	HUP
1.12	KOTELNA
1.13	SKLAD
1.14	SKLAD
1.15	WC
1.16	SKLAD
1.17	VSTUPNÍ HALA
1.18	PŘÍRUČNÍ SKLAD
1.19	SKLAD - KANCELÁŘ
1.20	SKLAD - ZÁZEMÍ
1.21	SERVISNÍ DÍLNA
1.22	DÍLNA - ZÁZEMÍ

LEGENDA ZP

Specifikace, typ a přesné umístění vývodu vody a kanalizace pro ZP budou upřesněny investorem

U	Umyvadlo střední, keramické, odpad DN40, stojánková baterie
K	Klozet závěsný, odpad DN100, splachovací instalační stěnový modul
S	Sprchový kout, baterie v. 1150mm od vaničky nebo žlabu
D	Dřez, odpad DN50, v. 550mm, rohové ventily 1/2" v.600mm, rozteč 100mm
VYL	Výlevka keramická, boční odpad DN100, splachovací nádržka
Pi	Pisoár, splachování radarovou technikou, odpad DN50
H25	Hydrant D25 vč. hydrantové skříně, hadice délky 20m průtok Q>0,3 l/s při tlaku 0,2MPa

SCHEMA ZAPOJENÍ OHŘÍVAČE TUV

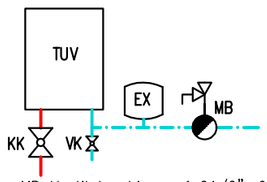

MB-Ventil kombinovaný G1/2", 6bar
Pojistný ventil, Uzavírací ventil, zpětný ventil, kontrolní šroub
EX-Expanzní nádoba pro pitnou vodu, 6l
KK-Kulový kohout
VK-Vypouštěcí kohout

LEGENDA POTRUBÍ

STUDENÁ VODA – POLYPROPYLEN
TEPLÁ VODA – POLYPROPYLEN
POŽÁRNÍ VODA – POLYPROPYLEN

H25 Hydrant D25 vč. hydrantové skříně 650x650x175, hadice DN25 délky 30m, Q>1,1l/s při tlaku 0,2MPa

POZNÁMKA:

Veškeré potrubí bude opatřeno izolací příslušné dimenze dle vyhl.č.193/2007:

Øpotrubí	Tl. izolace (mm) Studená voda	Tl. izolace (mm) Teplá voda
20	6	20
25	6	20
32	6	30
40	9	30
50	9	30

-Potrubí vedené ve zdi mohou být opatřeny poloviční tl. doporučené izolace.
-Potrubí jsou vedena převážně pod stropem
-Kotvení a vhodné způsoby kompenzace potrubí bude provedeno dle požadavků výrobce.
-Prostupy potrubí budou vyplněny pružnou hmotou
-Prostupy potrubí mezi požárními úseky budou opatřeny požární ucpávkou dle požadavků PBS

ZODP. PROJEKTANT	ING. LEOŠ POHANKA		
VYPRACOVAL	ING. Tomáš Dvořák		
KRAJ	VYSOČINA	STAVEBNÍ ÚŘAD	ŽĎÁR NAD SÁZAVOU
MÍSTO STAVBY	Průmyslová zóna Jamská, Žďár nad Sázavou, parc.č. 5352, 5354/1, 5361		
INVESTOR	LUBOMÍR REK, s.r.o. Brněnská 1146/30, Žďár nad Sázavou		

ING. LEOŠ POHANKA
projektové a inženýrské služby
Dolní 35, Nové Veselí, 592 14
tel.: 566 667 342, gsm: 602 663 045
IČO: 456 53 054, DIČ: CZ5603151664
projekce@pohanka.net, www.pohanka.net

AKCE

VÝROBNĚ ADMINISTRATIVNÍ, SKLADOVACÍ A SERVISNÍ KOMPLEX SPOLEČNOSTI LUBOMÍR REK s.r.o.

SO01,SO03,SO05-ZTI + PLYNOVOD

FORMÁT	4xA4
DATUM	09/2015
STUPEŇ	DPS
ČÍSLO ZAKÁZKY	136/15

Č. VÝKRESU: 09

ČÁST DOKUM.: D

OBSAH VÝKRESU

VODOVOD-PŮDORYS 1.NP

MĚŘÍTKO: 1:100

Č. PARÉ: