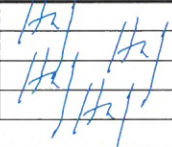



LEGENDA MÍSTNOSTÍ 1NP

Č. M.	NÁZEV MÍSTNOSTI	PLOCHA m ²
101	VSTUPNÍ HALA	4.157
102	SCHODIŠTĚ	9.31
103	VÝTAH	6.81
104	ÚKLADOVÁ MÍSTNOST	2.77
105	GARŽ	59.50
106	CHOBA	10.08
107	CENTRÁLNÍ SKLAD	16.15
108	KOTELNA-TECHNICKÁ MÍSTNOST	10.64
109a	PRÁDELNA	6.38
109b	SUŠARNA	6.38
110	CHOBA	34.28
111	KANCELÁŘ VEDOUCÍHO SLUŽEB	12.71
112	KANCELÁŘ SOCIÁLNÍ PRACOVNICE	12.71
113	FYZIOTERAPIE	27.86
114	PŘÍRUČNÍ SKLAD	9.00
115	ERGOTERAPIE	26.48
116	ŠATNA ZAMĚSTNANCŮ	7.62
117	SOCIÁLNÍ ZÁZEMÍ ZAMĚSTNANCŮ	4.59
118	WC NÁVŠTĚVNÍCI	3.67
119	WC UŽIVATELÉ	5.16
120	TECHNICKÝ PROSTOR POD SCHODIŠTĚM	3.42
		317.09

LEGENDA PO:


- Hranice požárního úseku
- Odstupová vzdálenost
- △ EI 60 DP1 POŽÁRNÍ STROP
- ET 60 DP1 POŽÁRNÍ PÁSY
- ▲ PHP PŘENOSNÝ HASÍCÍ PŘÍSTROJ
- SMĚR ÚNIKU
- VÝCHOD NA VOLNÉ PROSTRANSTVÍ
- DVEŘNÍ KŘÍDLO BEZ ZÁMKU NEBO OPATŘENÉ PANIKOVÝM ZÁMKEM (KOVÁNÍM, KLIKOU DLE ČSN EN 179)
- ZAŘÍZENÍ AUTONOMNÍ DETEKCE A SIGNALIZACE
- ① POŽÁRNÍ UZÁVĚR EI 15 DP3 - C
- ② POŽÁRNÍ UZÁVĚR EI 15 DP1
- ③ POŽÁRNÍ UZÁVĚR EW 30 DP3-C
- Ⓐ CHRÁNĚNÁ ÚNIKOVÁ CESTA "A"
- ⊗ NOUZOVÉ OSVĚTLENÍ
- Ⓣ TS TLAČÍTKO TOTAL STOP
- Ⓢ CS TLAČÍTKO CENTRAL STOP

VEDOUcí PROJEKTU	Ing. HUF		 Projekty PO, s.r.o. Příkop 6 – IBC, 602 00 Brno Telefon: +420 545 173 539 IČ: 48907898, www.projektypo.cz	
VYPRACOVAL	Ing. HUF			
KONTROLOVAL	Ing. HUF			
KRESLIL	Ing. HUF			
INVESTOR : Diakonie ČSE – středisko Betlém, Císařova 394/27, 69172 Klobouky u Brna			DATUM	06/2018
Císařova 394/27, 69172 Klobouky u Brna Domov Betlém Klobouky u Brna			FORMÁT	A3
			ČÍSLO ZAKÁZKY	083–LH17
			STUPEŇ	DPS
			SOUBOR	083–LH17
NÁZEV VÝKRESU: 1.NP – rozdělení do požárních úseků, odstupové vzdálenosti			MĚŘITKO	ČÍS. VÝKRESU 1:150 01

2. NP; M1:150



LEGENDA MÍSTNOSTÍ 2NP


Č. M.	NÁZEV MÍSTNOSTI	POVRCHOVÁ PLOCHA (m²)
201	SCHODIŠTĚ A CHODBA	24.64
202	VÝTAH	6.81
203	CHODBA	19.98
204	ŠATNA UŽIVATELŮ	8.87
205	OBÝVACÍ PROSTOR	85.53
206	ÚKLIDOVÁ KOMORA	1.69
207	PŘÍRUČNÍ SKLAD	4.45
208	WC ZAMĚSTNANCŮ	3.67
209	WC UŽIVATELŮ	5.16
210	POKOJ	12.71
211	POKOJ	12.71
212	POKOJ	12.78
213	POKOJ	13.09
214	VELKÁ KOUPELNA	13.06
215	POKOJ	12.66
216	POKOJ	12.71
217	MALÁ KOUPELNA	10.71
218	KOUPELNA (OSP)	11.28
219	PŘEDSÍNÍ (OSP)	7.26
220	OBÝTNÍ MÍSTNOST S KUCHYŇKOU (OSP)	31.05
221	CHODBA	34.56
222	TERASA	10.00
		355.38

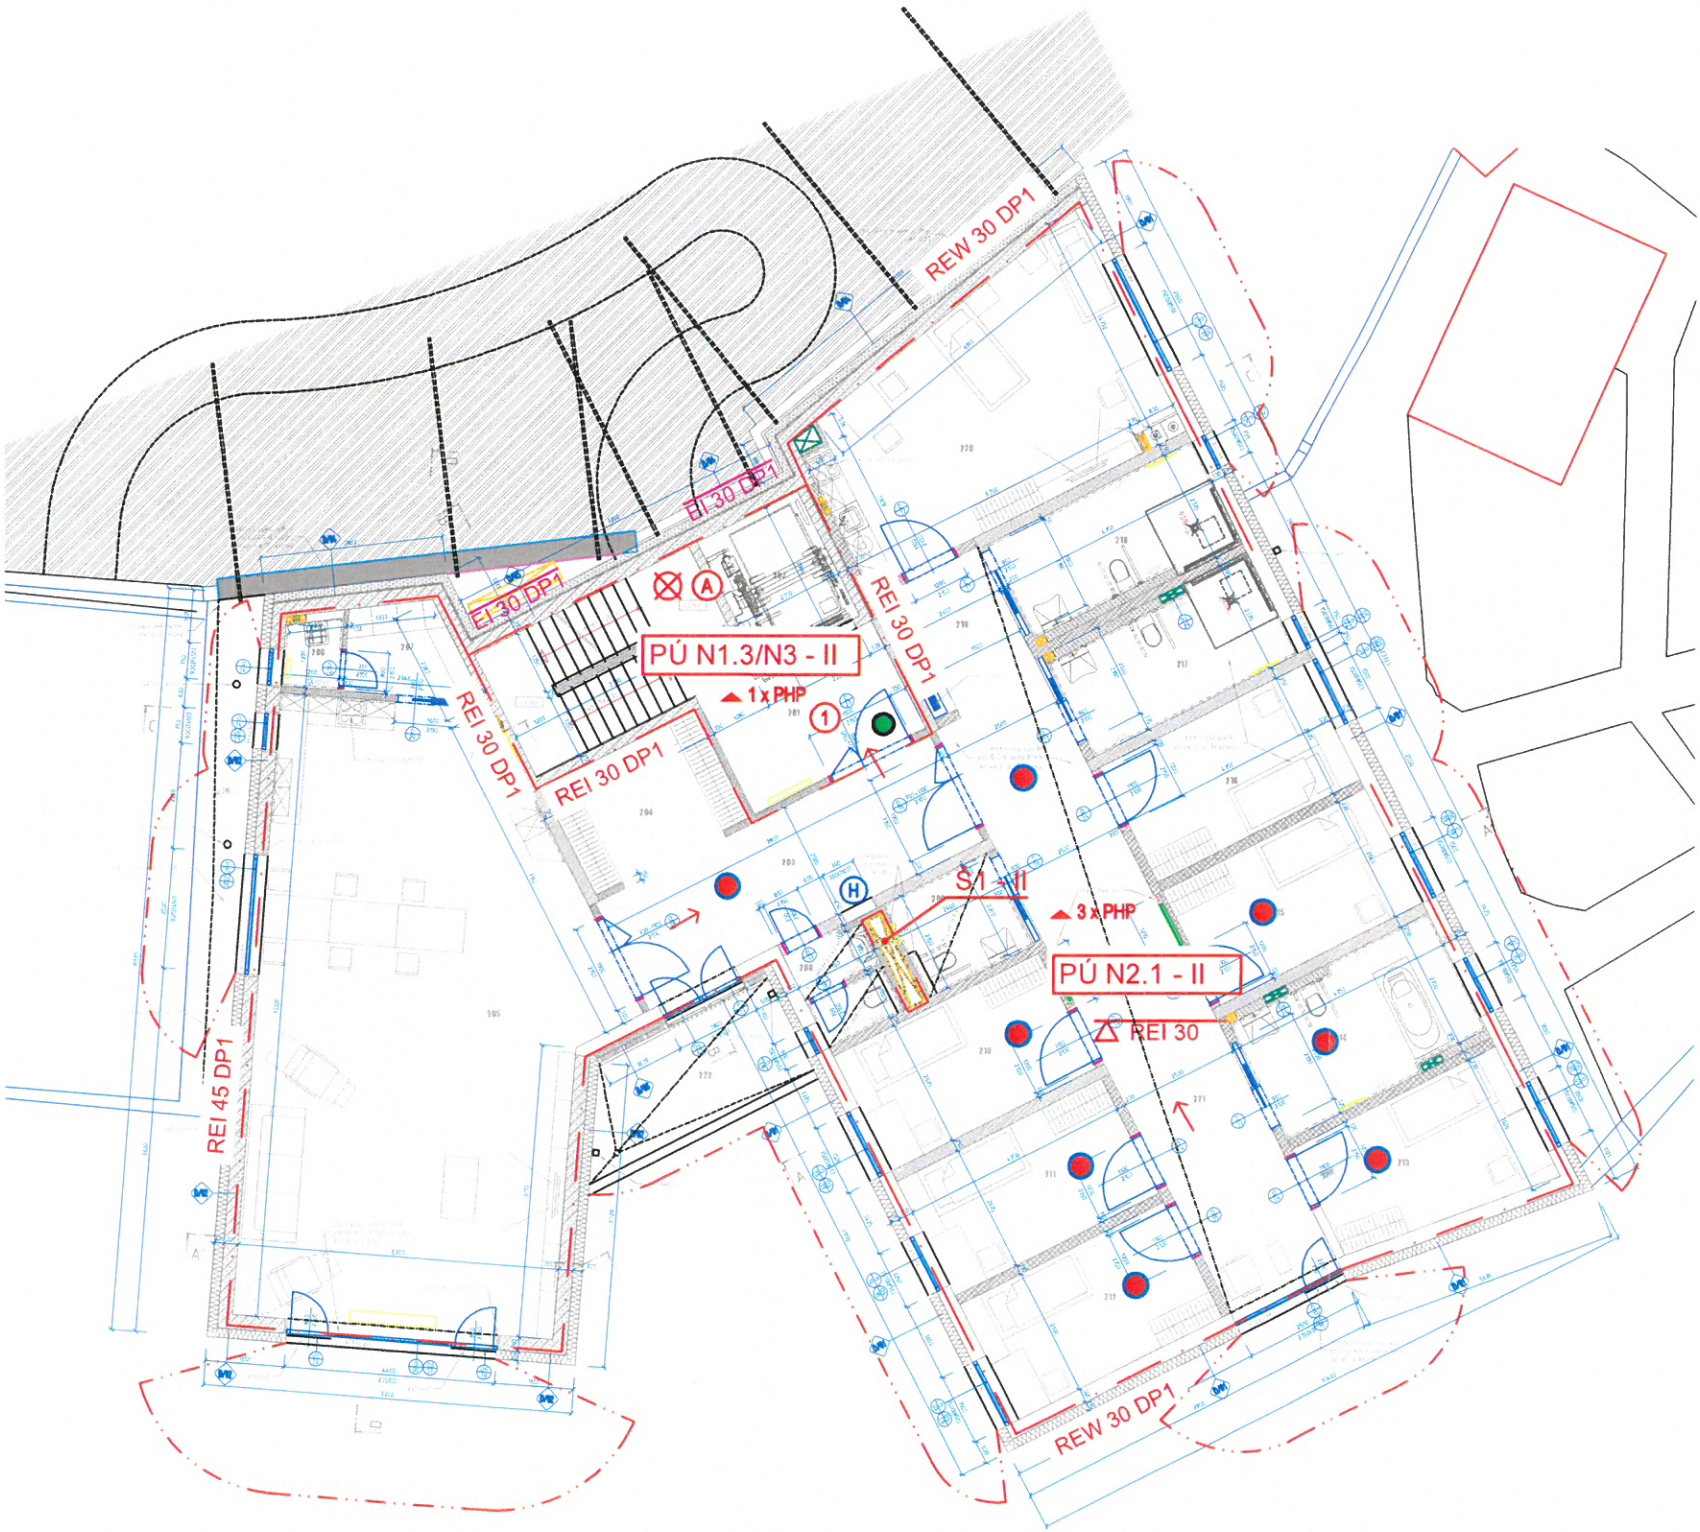

LEGENDA PO:

- Hranice požárního úseku
- - - Odstupová vzdálenost
- △ EI 60 DP1 POŽÁRNÍ STROP
- EI 60 DP1 POŽÁRNÍ PÁSY
- ▲ PHP PŘENOSNÝ HASÍČÍ PŘÍSTROJ
- SMĚR ÚNIKU
- ➔ VÝCHOD NA VOLNÉ PROSTRANSTVÍ
- DVEŘNÍ KŘÍDLO BEZ ZÁMKU NEBO OPATŘENÉ PANIKOVÝM ZÁMKEM (KOVÁNÍM, KLIKOU DLE ČSN EN 179)
- ZAŘÍZENÍ AUTONOMNÍ DETEKCE A SIGNALIZACE
- ① POŽÁRNÍ UZÁVĚR EI 15 DP3 - C
- ⓐ CHRÁNĚNÁ ÚNIKOVÁ CESTA "A"
- ⓧ NOUZOVÉ OSVĚTLENÍ
- ⓗ VNITŘNÍ ODBĚRNÉ MÍSTO

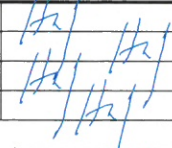VEDOUČÍ PROJEKTU	Ing. HUF		 Projekty PO, s.r.o. Příkop 6 – IBC, 602 00 Brno Telefon: +420 545 173 539 IČ: 48907898, www.projektypo.cz	
VYPRACOVAL	Ing. HUF			
KONTROLOVAL	Ing. HUF			
KRESLIL	Ing. HUF			
INVESTOR : Diakonie ČSE – středisko Betlém, Císařova 394/27,69172 Klobouky u Brna			DATUM	06/2018
Císařova 394/27,69172 Klobouky u Brna Domov Betlém Klobouky u Brna			FORMÁT	A3
			ČÍSLO ZAKÁZKY	083–LH17
			STUPEŇ	DPS
			SOUBOR	083–LH17
NÁZEV VÝKRESU:			MĚŘITKO	ČÍS. VÝKRESU
2.NP – rozdělení do požárních úseků, odstupové vzdálenosti			1:150	02

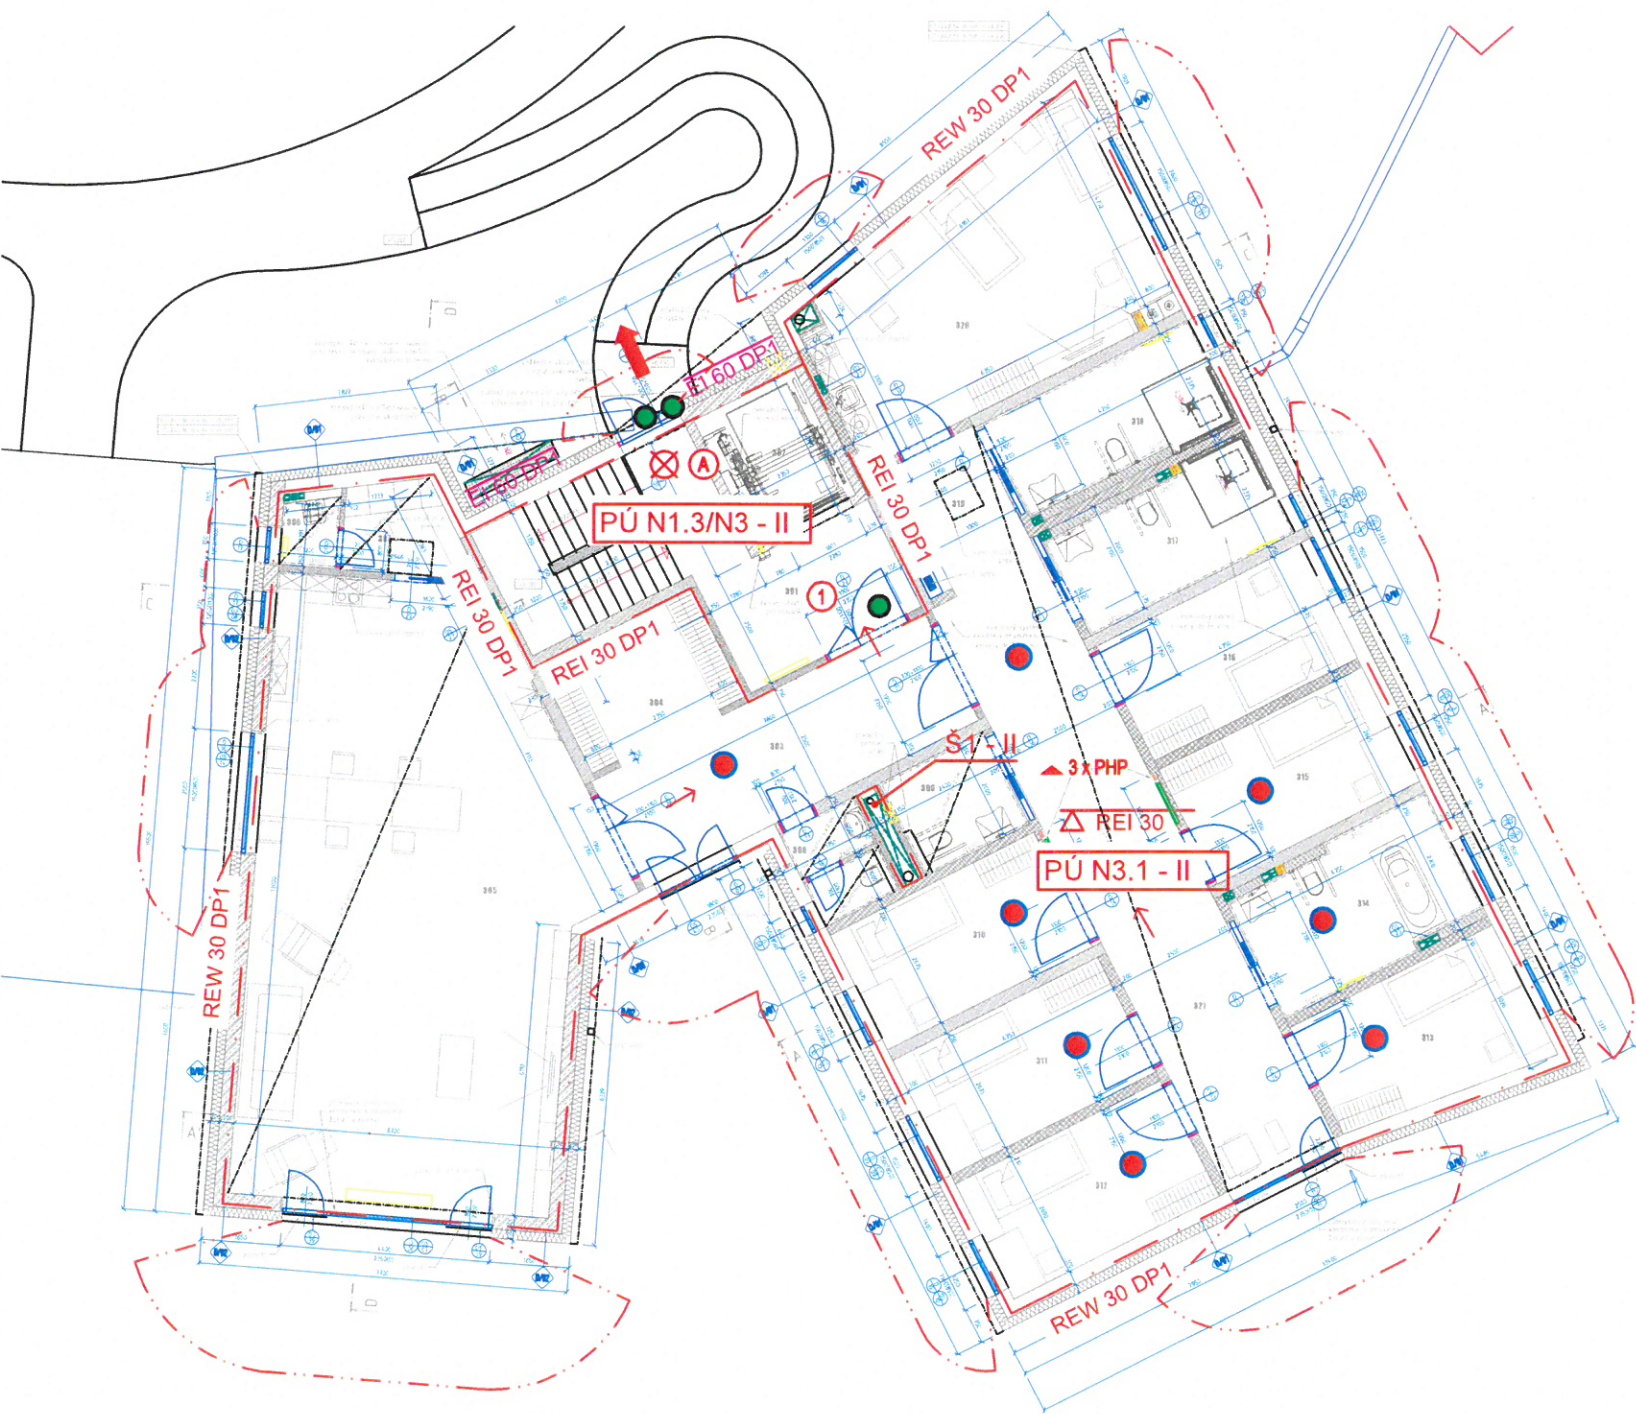



LEGENDA MÍSTNOSTÍ 3NP

Č. M.	NÁZEV MÍSTNOSTI	PLOCHA m ²
301	SCHODIŠTĚ A CHODBA	24.64
302	VÝTAH	6.81
303	CHODBA	19.85
304	ŠATNA UŽIVATELŮ	8.87
305	OBÝVACÍ PROSTOR	85.53
306	ÚKLIDOVÁ KOMORA	1.69
307	PŘÍRUČNÍ SKLAD	4.45
308	WC ZAMĚSTNANCŮ	3.67
309	WC UŽIVATELÉ	5.16
310	POKOJ	12.71
311	POKOJ	12.71
312	POKOJ	12.78
313	POKOJ	13.09
314	VELKÁ KOUPELNA	13.07
315	POKOJ	12.66
316	POKOJ	12.71
317	MALÁ KOUPELNA	10.71
318	KOUPELNA (OSP)	11.28
319	PŘEDSÍŇ (OSP)	7.02
320	OBÝTNÁ MÍSTNOST S KUCHYŇKOU (OSP)	31.05
321	CHODBA	34.56
		345.02

LEGENDA PO:

- Hranice požárního úseku
- Odstupová vzdálenost
- △ EI 60 DP1 POŽÁRNÍ STROP
- EI 60 DP1 POŽÁRNÍ PÁSY
- ▲ PHP PŘENOSNÝ HASÍCÍ PŘÍSTROJ
- SMĚR ÚNIKU
- VÝCHOD NA VOLNÉ PROSTRANSTVÍ
- DVEŘNÍ KŘÍDLO BEZ ZÁMKU NEBO OPATŘENÉ PANIKOVÝM ZÁMKEM (KOVÁNÍM, KLIKOU DLE ČSN EN 179)
- ZAŘÍZENÍ AUTONOMNÍ DETEKCE A SIGNALIZACE
- ① POŽÁRNÍ UZÁVĚR EI 15 DP3 – C
- Ⓐ CHRÁNĚNÁ ÚNIKOVÁ CESTA "A"
- ⊗ NOUZOVÉ OSVĚTLENÍ

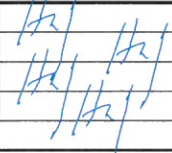VEDOUcí PROJEKTU	Ing. HUF		 Projekty PO,s.r.o. Příkop 6 – IBC, 602 00 Brno Telefon: +420 545 173 539 IČ: 48907898, www.projektypo.cz	
VYPRACOVAL	Ing. HUF			
KONTROLOVAL	Ing. HUF			
KRESLIL	Ing. HUF			
INVESTOR : Diakonie ČSE – středisko Betlém, Císařova 394/27,69172 Klobouky u Brna			DATUM	06/2018
Císařova 394/27,69172 Klobouky u Brna			FORMÁT	A3
Domov Betlém Klobouky u Brna			ČÍSLO ZAKÁZKY	083—LH17
			STUPEŇ	DPS
			SOUBOR	083—LH17
NÁZEV VÝKRESU: 3.NP – rozdělení do požárních úseků, odstupové vzdálenosti			MĚŘÍTKO	ČÍS. VÝKRESU
			1:150	03

