


DOMOV BETLÉM | PŮDORYS 3.NP

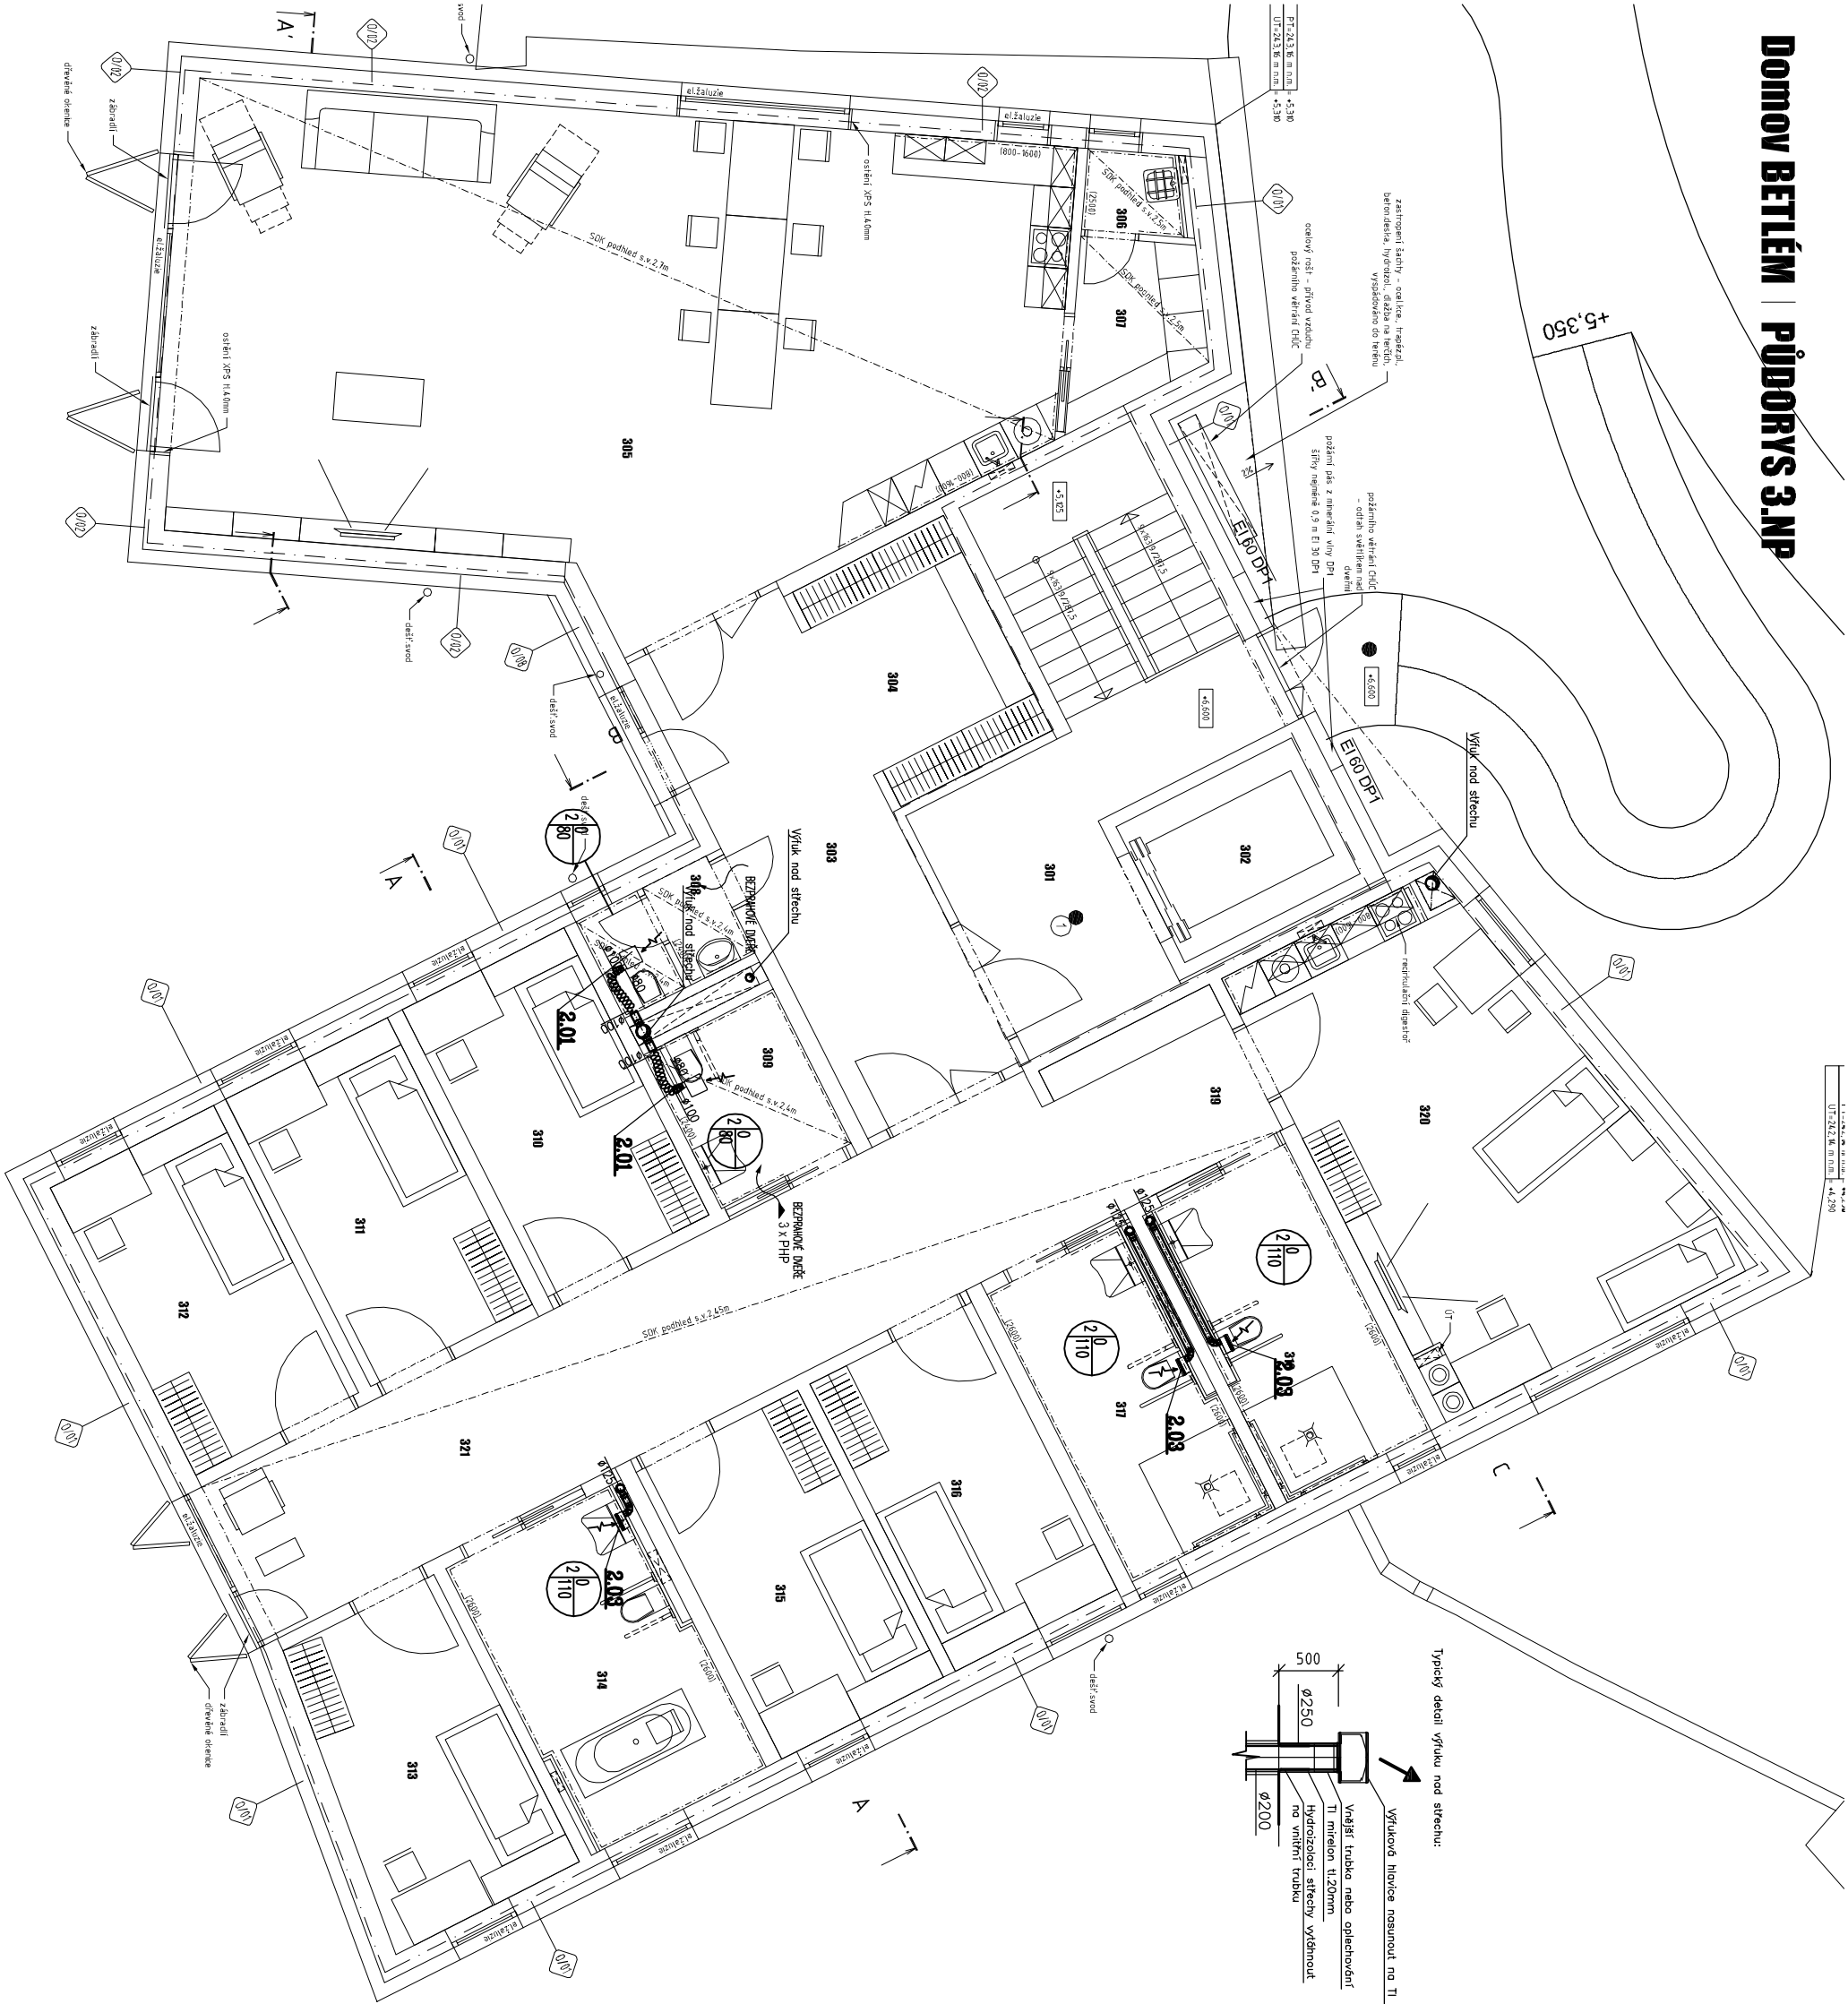

LEGENDA MÍSTNOSTÍ 3NP

č. m.	účel místnosti	plocha m <sup>2</sup>	sk. vrška mm	podlaha	okn. p.	stěny	strop
301	SCHODIŠTĚ	24,85		PVC			
302	VÍTAJN	5,84					
303	CHODBA	20,31		PVC			
304	ŠATNA UŽIVATELŮ	8,28		PVC			
305	OBÝVAČÍ PROSTOR	85,53		PVC			
306	ÚKLIDOVÁ KOMBRA	1,87		KERAMICKÁ DLAŽBA			
307	PŘÍRUCNÍ SKLAD	4,45		PVC			
308	WC ZAPĚŠTNANCI	3,36		KERAMICKÁ DLAŽBA			
309	WC UŽIVATELÉ	6,13		KERAMICKÁ DLAŽBA			
310	POKOJ	12,71		PVC			
311	POKOJ	12,71		PVC			
312	POKOJ	12,83		PVC			
313	POKOJ	14,20		PVC			
314	POKOJ	12,71		PVC			
315	POKOJ	12,71		PVC			
316	VELKÁ KOUPELNA	12,71		KERAMICKÁ DLAŽBA			
317	MALÁ KOUPELNA	11,28		KERAMICKÁ DLAŽBA			
318	KOUPELNA (OSP)	11,28		KERAMICKÁ DLAŽBA			
319	PŘEDSÍŇ (OSP)	5,34		PVC			
320	OBÝTNÁ MÍSTNOST S KUCHYNKOU (OSP)	314,3		PVC			
321	CHODBA	35,73		PVC			

0.000 = 237.850 m. n. m. B.p.v.

generální projektant

projektant části

pare číslo

**A99** Atelier 99 s.r.o.  
Purkyňova 71/99  
612 00 Brno

architekt	Ing. arch. Radim Liška	vypracoval	Jaroslav Vykřád
HIP	Ing. Roman Vrbá	kreslil	Jaroslav Vykřád
kontroloval	Ing. Josef Firothra	zodp. projektant	Ing. Petr Machynka
stavebník	Diakonie ČČE - středisko BETLÉM		
místo stavby	Císařova 394/271, 691 72 Klobouky u Brna, pč. 1366, 1369/1, 1369/2		

DOMOV BETLÉM

název stavby	SO 100
objekt	D.14.3 VZDUCHOTECHNIKA
část	
název dokumentu	PŮDORYS 3.NP

dokument	17-03
datum	05/2018
formát	3 x A4
stupeň	RPD
revize	00
mřítko	1:100
číslo přílohy	05