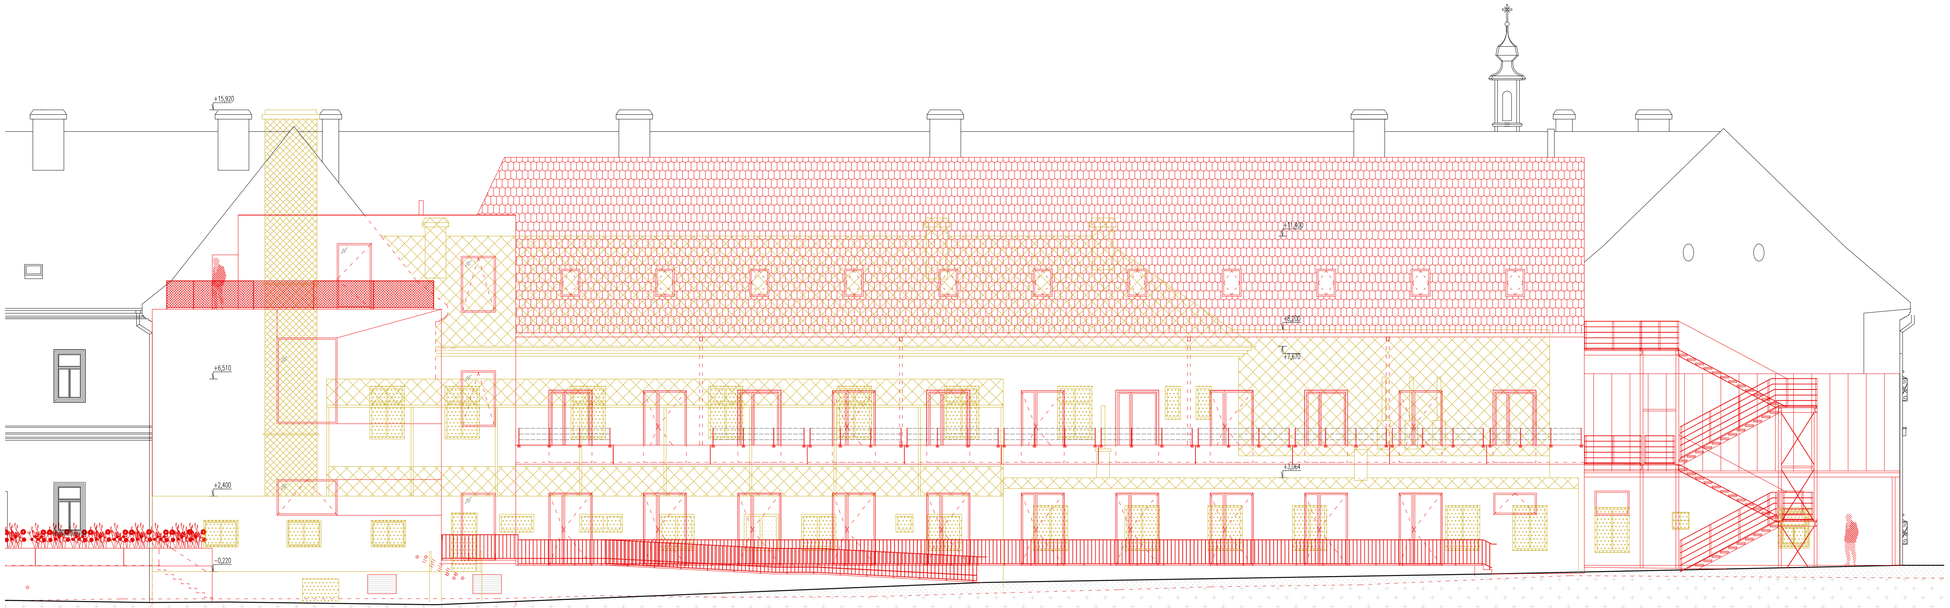

UPOZORNĚNÍ:

- NEDÍLNOU SOUČÁSTÍ PROJEKTOVÉ DOKUMENTACE JE TECHNICKÁ ZPRÁVA, DOKUMENTACI JE NUTNÉ BRÁT JAKO CELEK A TO I S PŘIHLÉDNUTÍM K OSTATNÍM PROFESÍM,
- JE NUTNÉ NEPRODLENĚ INFORMOVAT PROJEKTANTA V PŘÍPADĚ ROZPORŮ MEZI PROJEKTOVOU DOKUMENTACÍ A STAVEM ZJIŠTĚNÝM PŘI REALIZACI,
- PŘI VYKONÁVÁNÍ STAVEBNÍCH PRACÍ MUSÍ BÝT ZAJIŠTĚN ODBORNÝ STAVEBNÍ TECHNICKÝ DOZOR,
- VŠECHNY DŮLEŽITĚJŠÍ STAVEBNÍ PRÁCE MUSÍ BÝT VYKONÁVANÉ ODBORNĚ ZPŮSOBILÝMI OSOBAMI, S DOLOŽITELNOU KVALIFIKACÍ NEBO S PRAXÍ A DOBROU REFERENCÍ K DANÉ PROBLEMATICE,

- PŘI PROVÁDĚNÍ JEDNOTLIVÝCH STAVEBNÍCH ČINNOSTÍ JE TŘEBA DODRŽOVAT TECHNOLOGICKÉ POSTUPY VÝROBCŮ A DODAVATELŮ STAVEBNÍCH MATERIÁLŮ,
- ZVLÁŠTNÍ POZORNOST JE NUTNÉ VĚNOVAT NÁVAZNOSTI PAROBRZDNÍCH VRSTEV, HYDROIZOLACÍ SPODNÍ ČÁSTI STAVBY VČ. VŠECH PROSTUPŮ TÉMTO SYSTÉMOVÝMI VRSTVAMI,
- PŘI VEŠKERÝCH STAVEBNÍCH PRACECH DODRŽOVAT PŘEDPISY A VYHLÁŠKY, KTERÉ S TOUTO ČINNOSTÍ SOUVISEJÍ, PŘEDEVŠÍM VYHLÁŠKU O BEZPEČNOSTI PRÁCE A OCHRANĚ ZDRAVÍ,

- PŘED VYBUDOVÁNÍM BETONOVÝCH A ŽB KONSTRUKCÍ MUSÍ BÝT ZAJIŠTĚNY PRŮCHODY A PROVEDENÍ INSTALAČNÍCH DRÁŽEK (VZT, ZTI, ELEKTRO, ATD.),
- PŘED POVRCHOVÝMI ÚPRAVAMI MUSÍ BÝT ZABUDOVÁNY VEŠKERÉ INSTALAČNÍ ROZVODY,
- TRASY INSTALACÍ BUDOU MN. FOTOGRAFICKY DOKUMENTOVÁNY PŘED JEJICH ZAKRYTÍM DALŠÍMI KONSTRUKCEMI A DATA BUDOU PŘEDÁNY INVESTOROVI,
- U TECHNOLOGIÍ A INSTALACÍ MUSÍ BÝT PŘED JEJICH ZAKRYTÍM DALŠÍMI KONSTRUKCEMI PROVEDENY REVIZE A JINÉ POTŘEBNÉ ZKOUŠKY S POZITIVNÍM VÝSLEDKEM A VÝSLEDNÉ DOKLADY MUSÍ BÝT PŘEDÁNY INVESTOROVI,

- NA VŠECHNY TRUHLÁŘSKÉ, ZÁMEČNICKÉ A JINÉ ATYPICKÉ KONSTRUKCE BUDE ZPRACOVÁNA VÝROBNÍ DOKUMENTACE, KTERÁ BUDE ODSOUHLASENA PROJEKTANTEM,
- VEŠKERÉ ROZMĚRY VÝROBKŮ VKLÁDANÝCH DO OTVORŮ A NIK JE NUTNÉ PŘED OBJEDNÁNÍM A VÝROBOU OVĚŘIT PODLE SKUTEČNÝCH ROZMĚRŮ STAVBY,
- VEŠKERÁ BAREVNÁ A TVAROVÁ ŘEŠENÍ VÝROBKŮ, POVRCHŮ APOD. BUDOU ODSOUHLASENA INVESTOREM A PROJEKTANTEM,

- PEVNOSTI ZDIVA, TŘÍDA BETONU A OCELI – VIZ SAMOSTATNÁ ČÁST DOKUMENTACE D.1.2.2 STAVEBNĚ KONSTRUKČNÍ ŘEŠENÍ

- PŘI PROVÁDĚNÍ JEDNOTLIVÝCH KONSTRUKCÍ, VÝROBKŮ A POVRCHOVÝCH ÚPRAV MUSÍ BÝT DODRŽENÉ TOLERANCE STANOVENÉ ČSN,
- PŘI STAVEBNÍCH PRACECH NEPOŠKOZOVAT PŮVODNÍ STAVEBNÍ KONSTRUKCE

- ROZSAH STAVEBNÍCH PRACÍ SE MŮŽE ROZŠÍŘIT V DŮSLEDKU NOVÝCH SKUTEČNOSTÍ ZJIŠTĚNÝCH V PRŮBĚHU STAVBY (NAPŘÍKLAD PO ZAHÁJENÍ ZEMNÍCH PRACÍ ,PROVEDENÍ NOVÝCH DOPLŇUJÍCÍCH SOND, ODKRYTÍ STÁVAJÍCÍCH KONSTRUKCÍ A POD).
- TECHNOLOGICKÝ POSTUP ZAJIŠTĚNÍ STÁVAJÍCÍCH KONSTRUKCÍ A JEJICH OCHRANA JE SOUČÁSTÍ DODAVATELSKÉ DOKUMENTACE ODBORNÉ FIRMY, KTERÁ MUSÍ MÍT PLATNÉ OPRÁVNĚNÍ K VÝKONU TĚCHTO PRACÍ.

LEGENDA MATERIÁLŮ POHLEDY - BOURANÉ

- ROZEBÍRANÁ STŘECHA
- ODSTRAŇOVANÉ OKNA A DVEŘE
- ODSTRAŇOVANÉ KONSTRUKCE

±0,000 = 203,22 m n.m.

1 : 100 / 1 cm = 1 m
0 1 2 3 4 5m

ZODPOVĚDNÝ PROJEKTANT	ING. ARCH. TOMÁŠ JURÁK autorizovaný architekt ČKA 04380 | +420 605 211 676 | jurak@tjarchitekti.cz	TJ ARCHITEKTI RYBNÍKOVÁ 235 | OBLEKT 24 | 602 00 BRNO www.tjarchitekti.cz | info@tjarchitekti.cz
AUTOR	Architekti Brno s.r.o., Chudčická 1352/10, 635 00 Brno-Bystrc	
SPOLUPRÁCE	ING. ARCH. ANDREA KUČEROVÁ, ING. ARCH. ADAM MICHNA, ING. ARCH. ZUZANA ŠARMANOVÁ, ING. ARCH. ZUZANA JURÁKOVÁ	
INVESTOR	Hospic sv. Alžběty o.p.s.	DATUM 05 / 2018
MÍSTO	Kamenná 36, 639 00 Brno - Štýřice, parc. č. 759/1, 760, 761, 762, k.ú. Štýřice (610186)	FORMÁT 2 x A4
AKCE	REKONSTRUKCE SEVERNÍHO KŘÍDLA KLÁŠTERA SV. ALŽBĚTY	Č. ZAK. 1617
OBJEKT STUPEŇ	SO 01 - KLÁŠTER PROVÁDĚCÍ DOKUMENTACE STAVBY (DPS)	PARÉ
ČÁST	D.1.1 ARCHITEKTONICKO - STAVEBNÍ ŘEŠENÍ	MĚŘÍTKO 1:100 / ČÍSLO VÝKRESU D.1.1.17
VÝKRES	STAVEBNÍ ÚPRAVY - POHLED SEVERNÍ	