



- RE - NOVÝ ELEKTROMĚROVÝ ROZVADĚČ
- PS1 - STÁVAJÍCÍ POJISTKOVÁ SKŘÍŇ V MAJETKU ČEZ DISTRIBUCE a.s.
- RMS1 - NOVÝ OCELOPLECHOVÝ ROZVADĚČ VENKOVNÍCH ROZVODŮ
- RH-FVE - NOVÝ OCELOPLECHOVÝ ROZVADĚČ HLAVNÍHO JIŠTĚNÍ FVE
- STŘÍDAČ - NOVÝ FOTOVOLTAICKÝ STŘÍDAČ 20kWp
- BATERIOVÝ BOX - AKUMULACE VYROBENÉ EL. ENERGIE

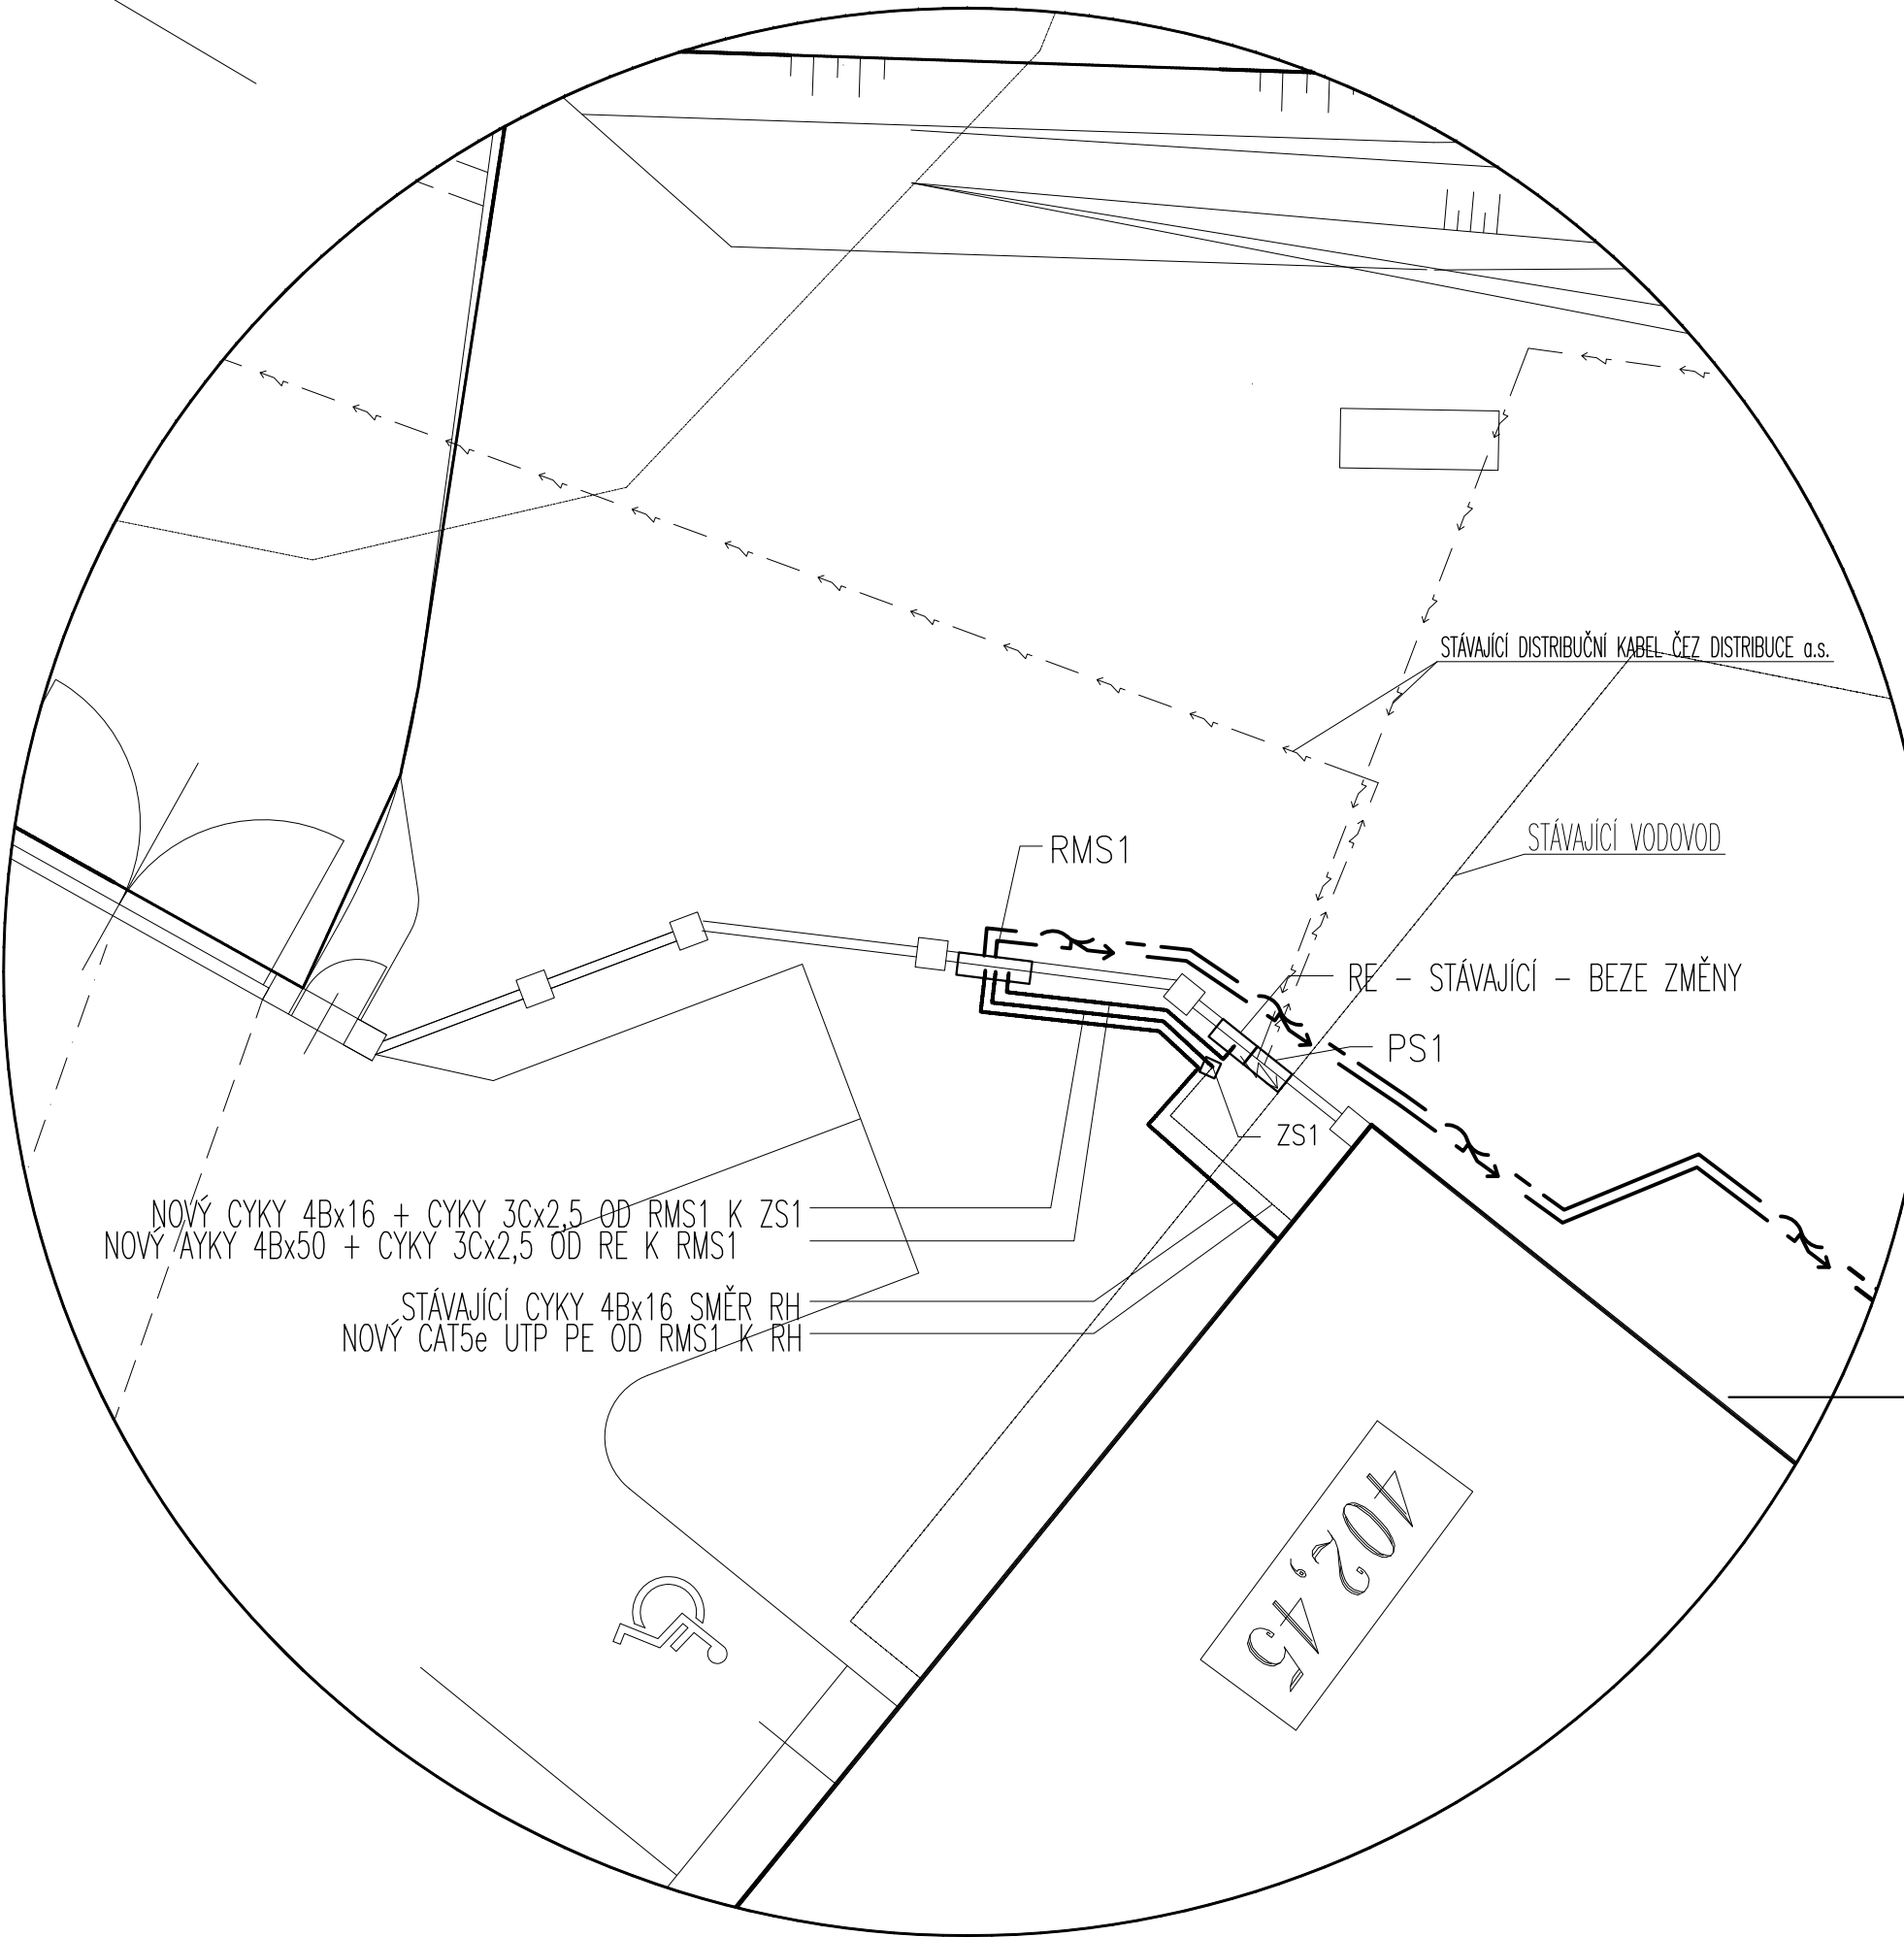

PROUDOVÁ SOUSTAVA IT, 800V DC MAX, L+, L-
PROUDOVÁ SOUSTAVA TN-C-S/3+N+PE, 230V/400V, 50Hz, AC
OCHRANA PŘED ÚRAZEM EL. PROUDEM AUTOMATICKÝM ODPOJENÍM OD ZDROJE
PODLE ČSN 33 2000-4-41ed.2

HLAVNÍ ING. PROJEKTU MARTIN KONRÁT, B.S.	ZODP. PROJEKTANT ING. PAVEL TŮMA	VYPRACOVAL KAREL NÝVL	MĚŘÍTKO : --- FORMÁT : 8 A4	 projektový a inženýrský a.s.o.
INVESTOR : PRAGOKOVO S.R.O., KAPLICKÁ 1141/4, 140 00 PRAHA 4			DATUM : 09/2018	
AKCE : FVE NA STŘEŠE OBJEKTU, HEJTMÁNKOVICE na p.č. 1087/1, 1090/1, 1118, 1933, st.p.č. 3/1, 487, 504 katastrální území HEJTMÁNKOVICE (638226)				1.5 - ELEKTRO ZPRACOVATEL : ELTYP Hronov, spol. s r.o. Husova 207 549 31 HRONOV 491 482 162 eltyp.cz@tiscali.cz 17 - P - 54
D.1.5 - ELEKTROINSTALACE PROJEKT PRO VÝBĚR DODAVATELE STAVBY			Č. PARÉ	EV. Č. AKCE 1556 34 17
NÁZEV PŘÍLOHY : SITUACE ELEKTRO 1:250				ČÍSLO PŘÍLOHY D. 1. 5. 3