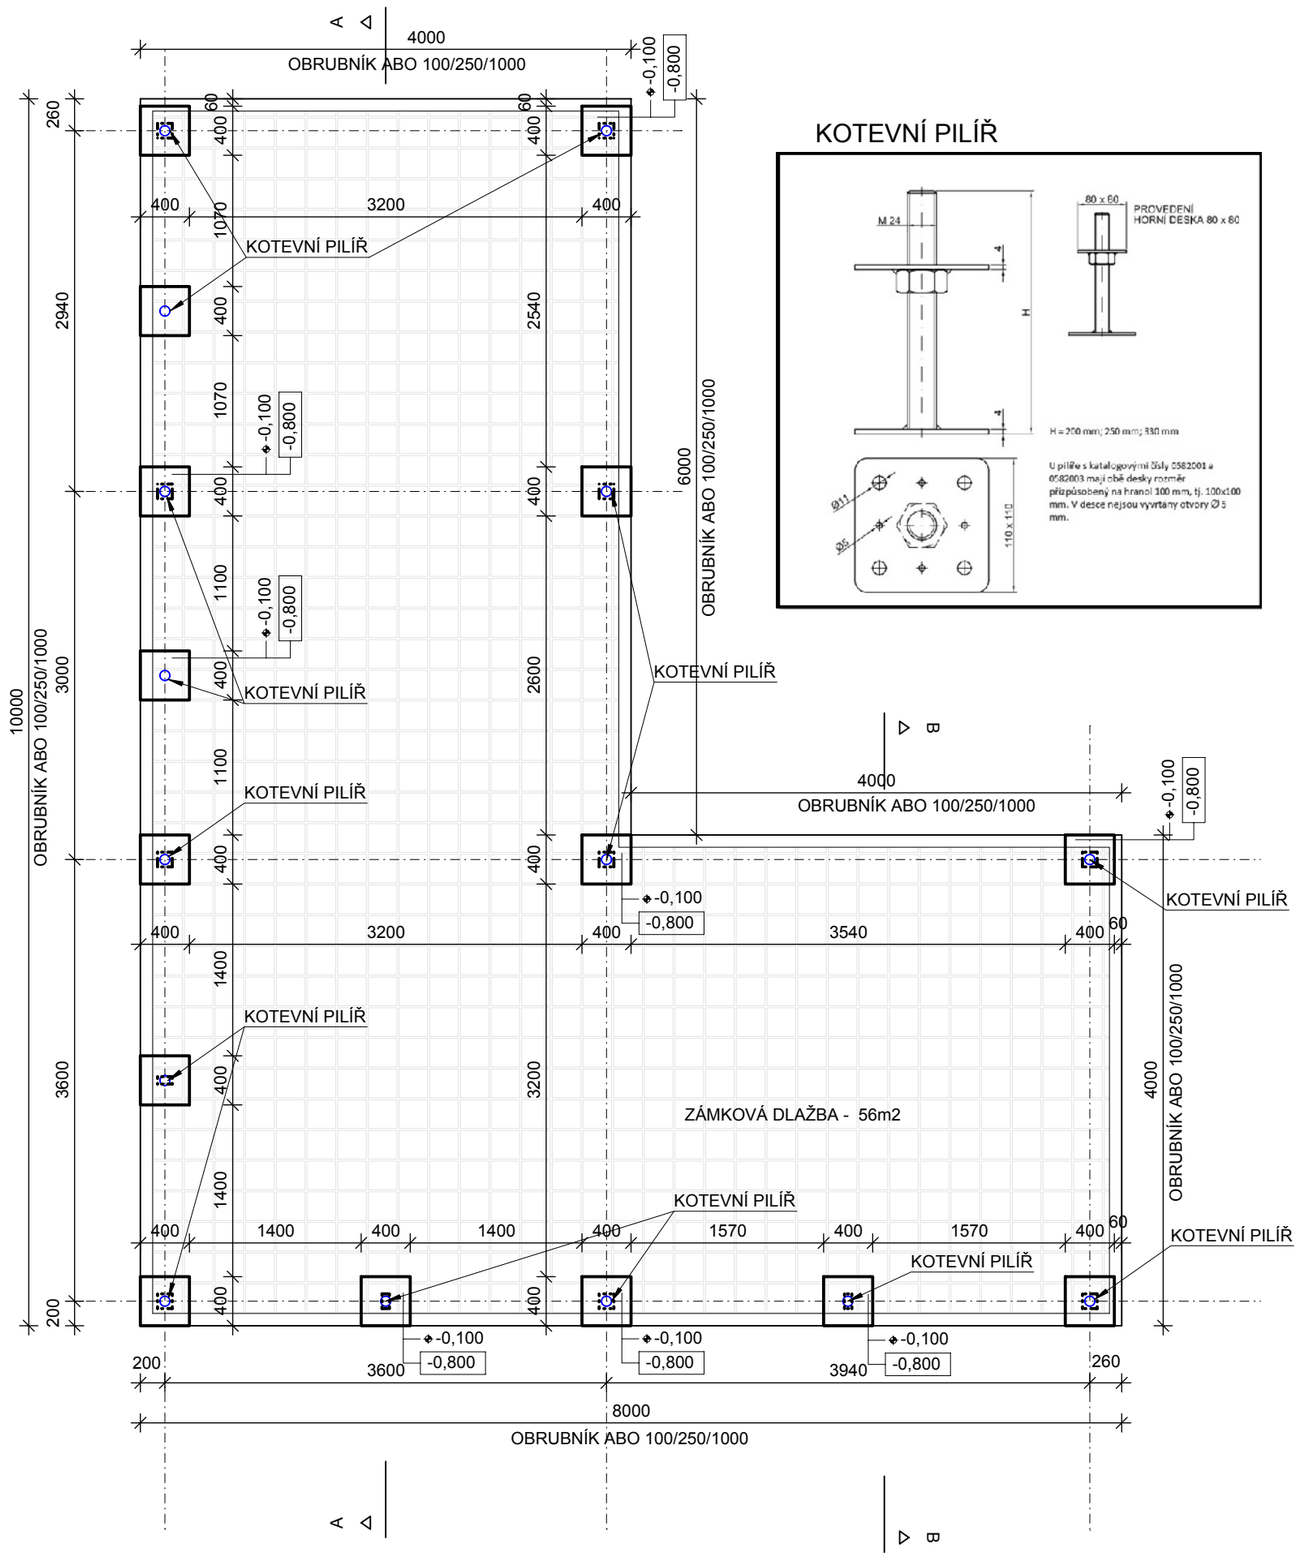

KOTEVNÍ PILÍŘ

POZNÁMKA:

- NEJSOU ZAKRESLENY VEŠKERÉ PROSTUPY A STAVEBNÍ PŘIPRAVENOST PRO ROZVODY A VNITŘNÍ INSTALACE - BUDE UPŘESNĚNO PO ZPRACOVÁNÍ PROJEKTU TĚCHTO PROFESÍ
- PROVÁDĚNÍ KONSTRUKČNÍCH DETAILŮ BUDE V PŘEDSTIHU KONZULTOVÁNO S PROJEKTANTEM
- ASFALTOVÉ ŠINDELE BUDOU PROVEDENY PODLE TECH. PŘEDPISU VÝROBCE
- UMÍSTĚNÍ PŘÍSTŘEŠKU NA POZEMKU BUDE PROVEDENO DLE PLATNÝCH PŘEDPISŮ, BUDOU DODRŽENY POŽÁRNÍ ODSTUPY OD STÁVAJÍCÍCH OBJEKTŮ A NEBUDE NARUŠEN OSVĚTLENÍ A OSLUNĚNÍ VE STÁVAJÍCÍCH OBJEKTECH ŠKOLY
- DŘEVĚNÉ PRVKY BUDOU HOBLOVÁNY A OPATŘENY NÁTĚREM - 2x LAZURA

NÁZEV STAVBY

OZELENĚNÍ A ALTÁN (IROP)

INVESTOR ZŠ Třebíč, Horka - Domky
Václavské nám. 44/12, 67401, Třebíč, Horka-Domky

KATASTRÁLNÍ ÚZEMÍ	MÍSTO STAVBY
Třebíč [769738]	P.Č. st. 2670/1

PROJEKTANT
ING. JIŘÍ NESNÍDAL
HRADIŠŤSKÁ 2050/12
669 02 ZNOJMO
MOBIL: 774 809 587
EMAIL: jiri@nesnidal.eu

VYPRACOVAL: ING. JIŘÍ NESNÍDAL		ZAKÁZKA Č.: 04/2018
ZODPOVĚDNÝ PROJEKTANT: ING. JAROSLAV VESELÝ		PARÉ
OBJEKT: ZŠ TŘEBÍČ, HORKA-DOMKY	STUPEŇ: DZS	
PROFESE: STAVEBNÍ ŘEŠENÍ	DATUM: 20.9.2018	
NÁZEV VÝKRESU: ZÁKLADY	MĚŘÍTKO: 1:50	ČÍSLO VÝKRESU: D.5