




# PŪDORYS KROVU

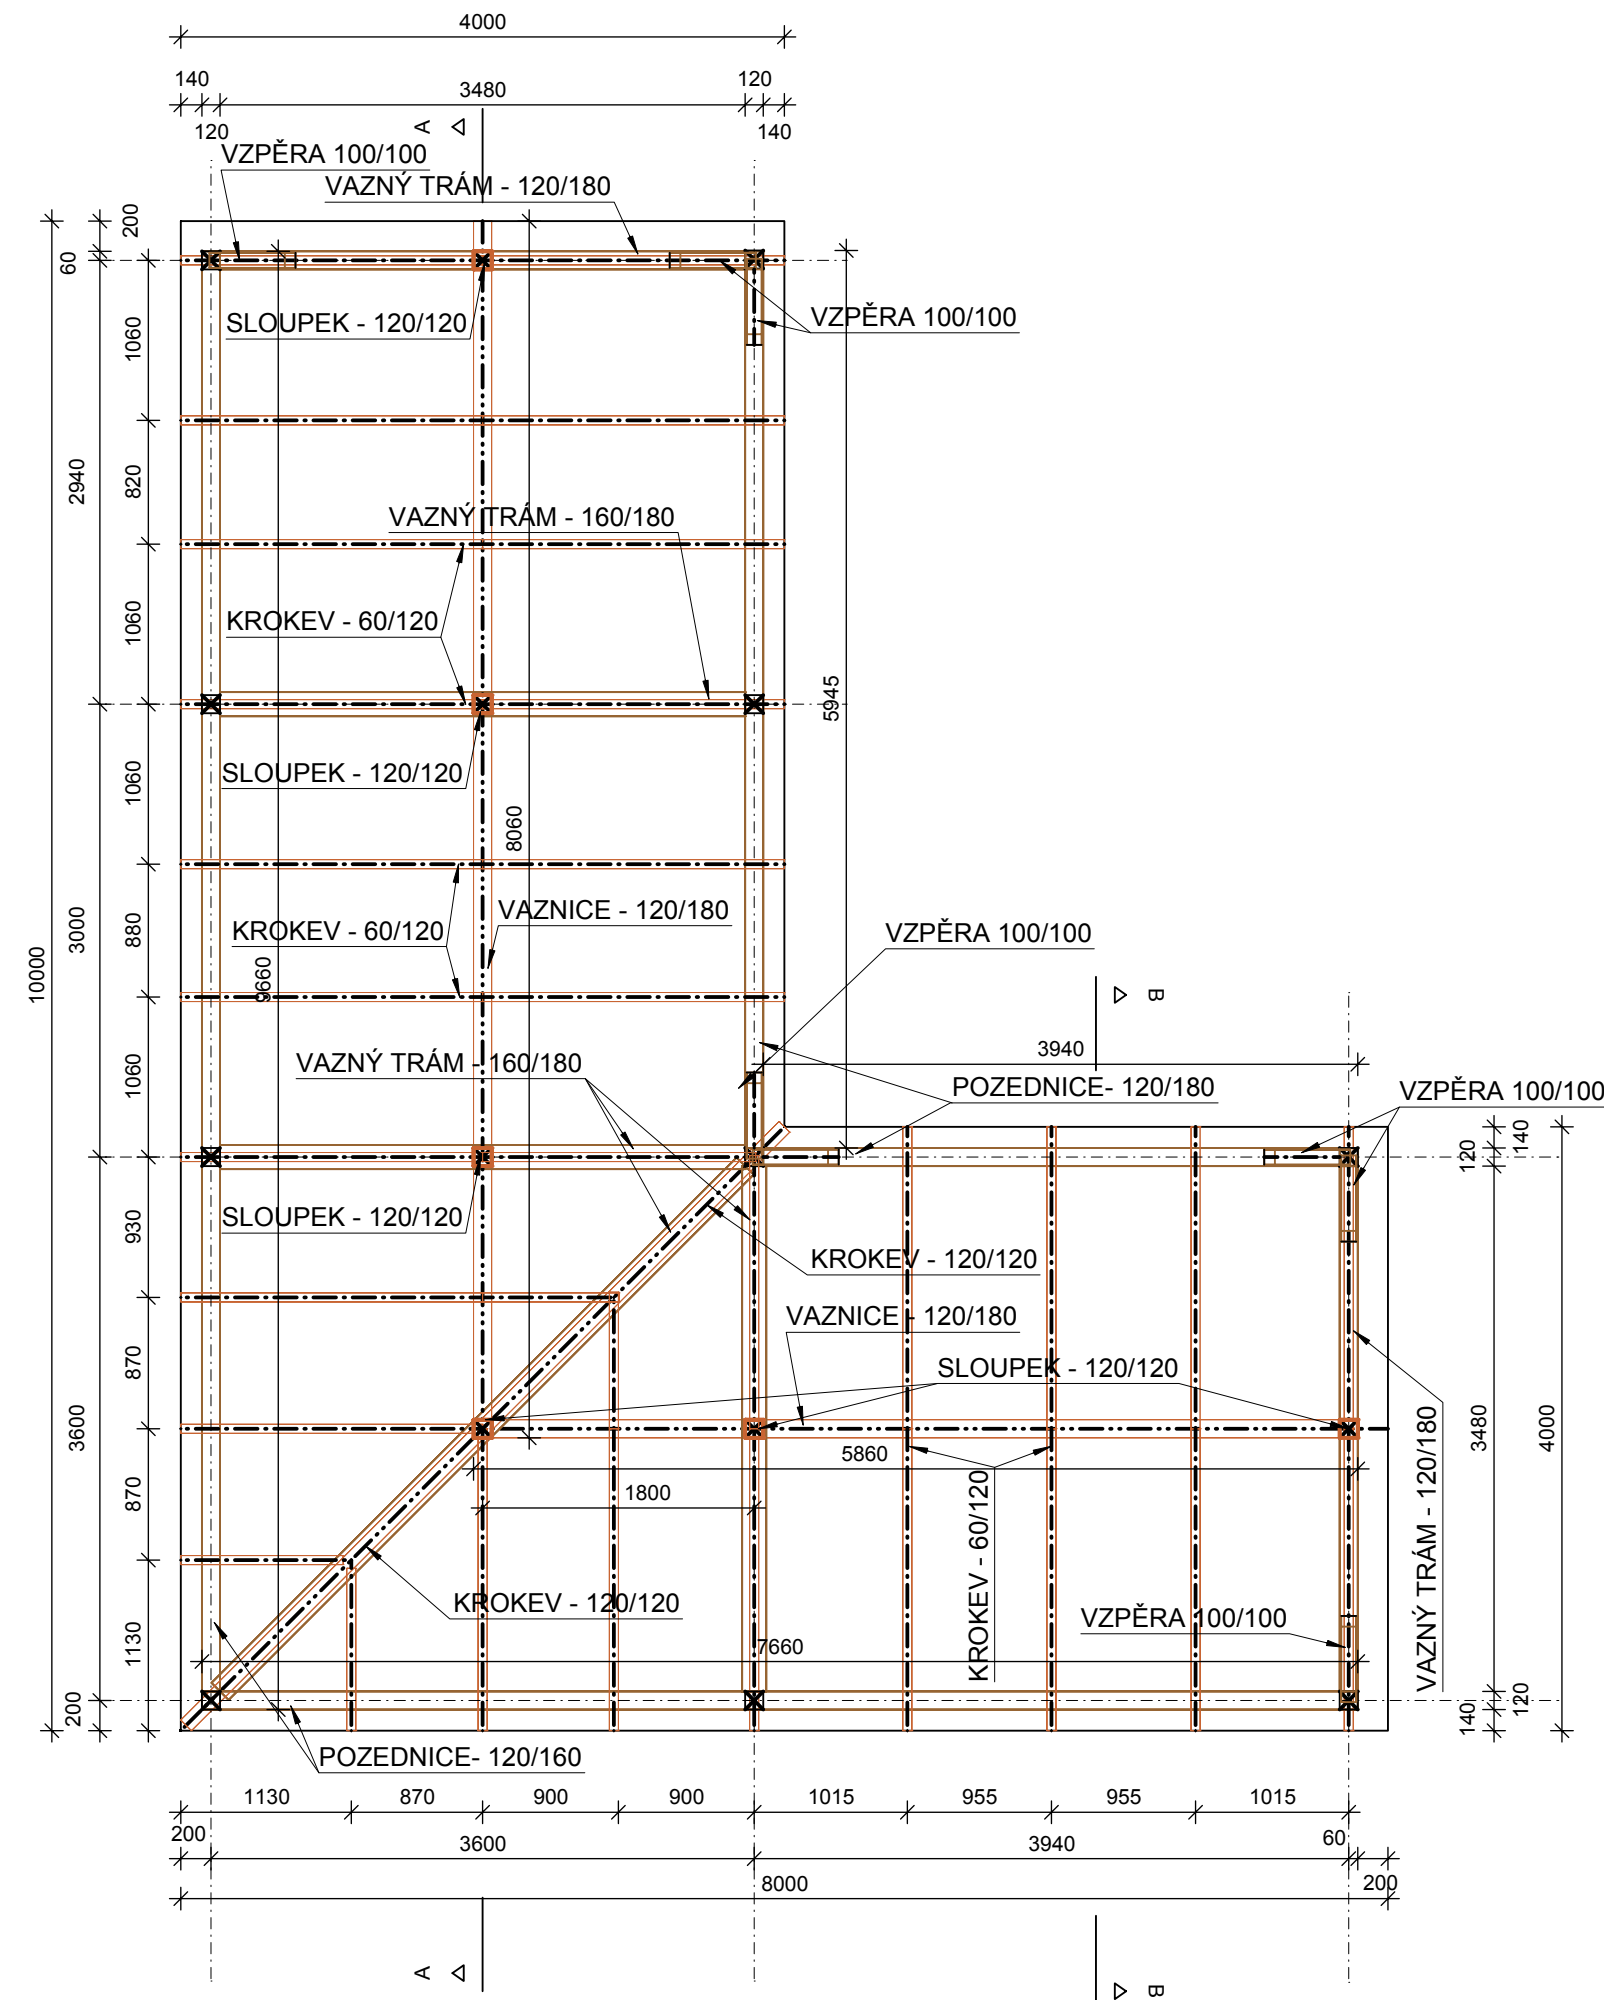


## PŮDORYS STŘECHY

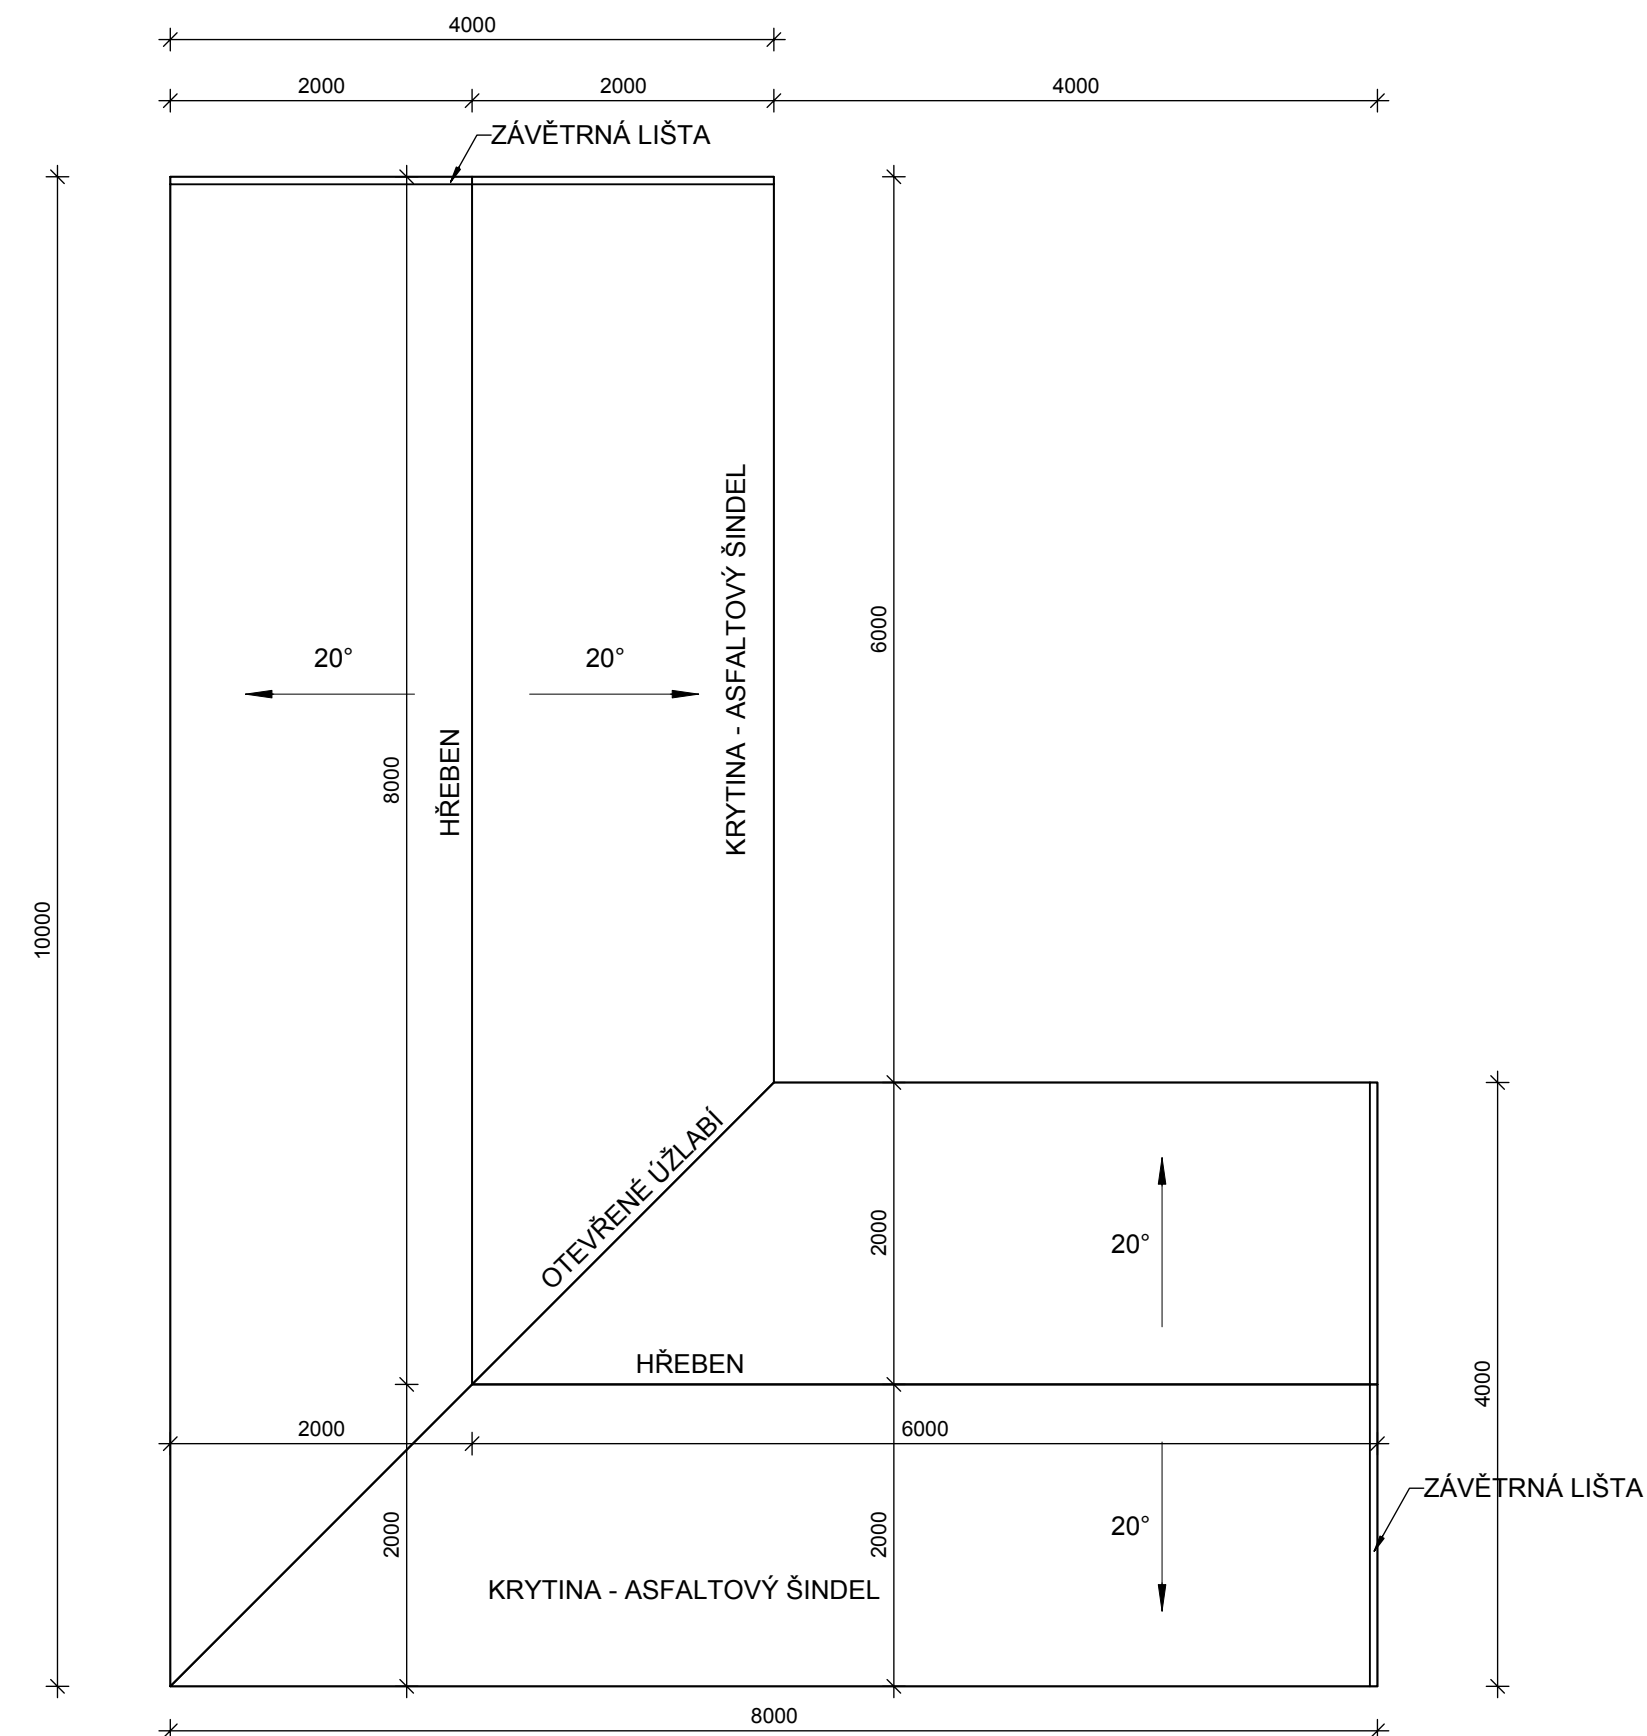

### DETAIL ŘEŠENÍ STŘECHY Z ASFALTOVÉHO ŠINDELE

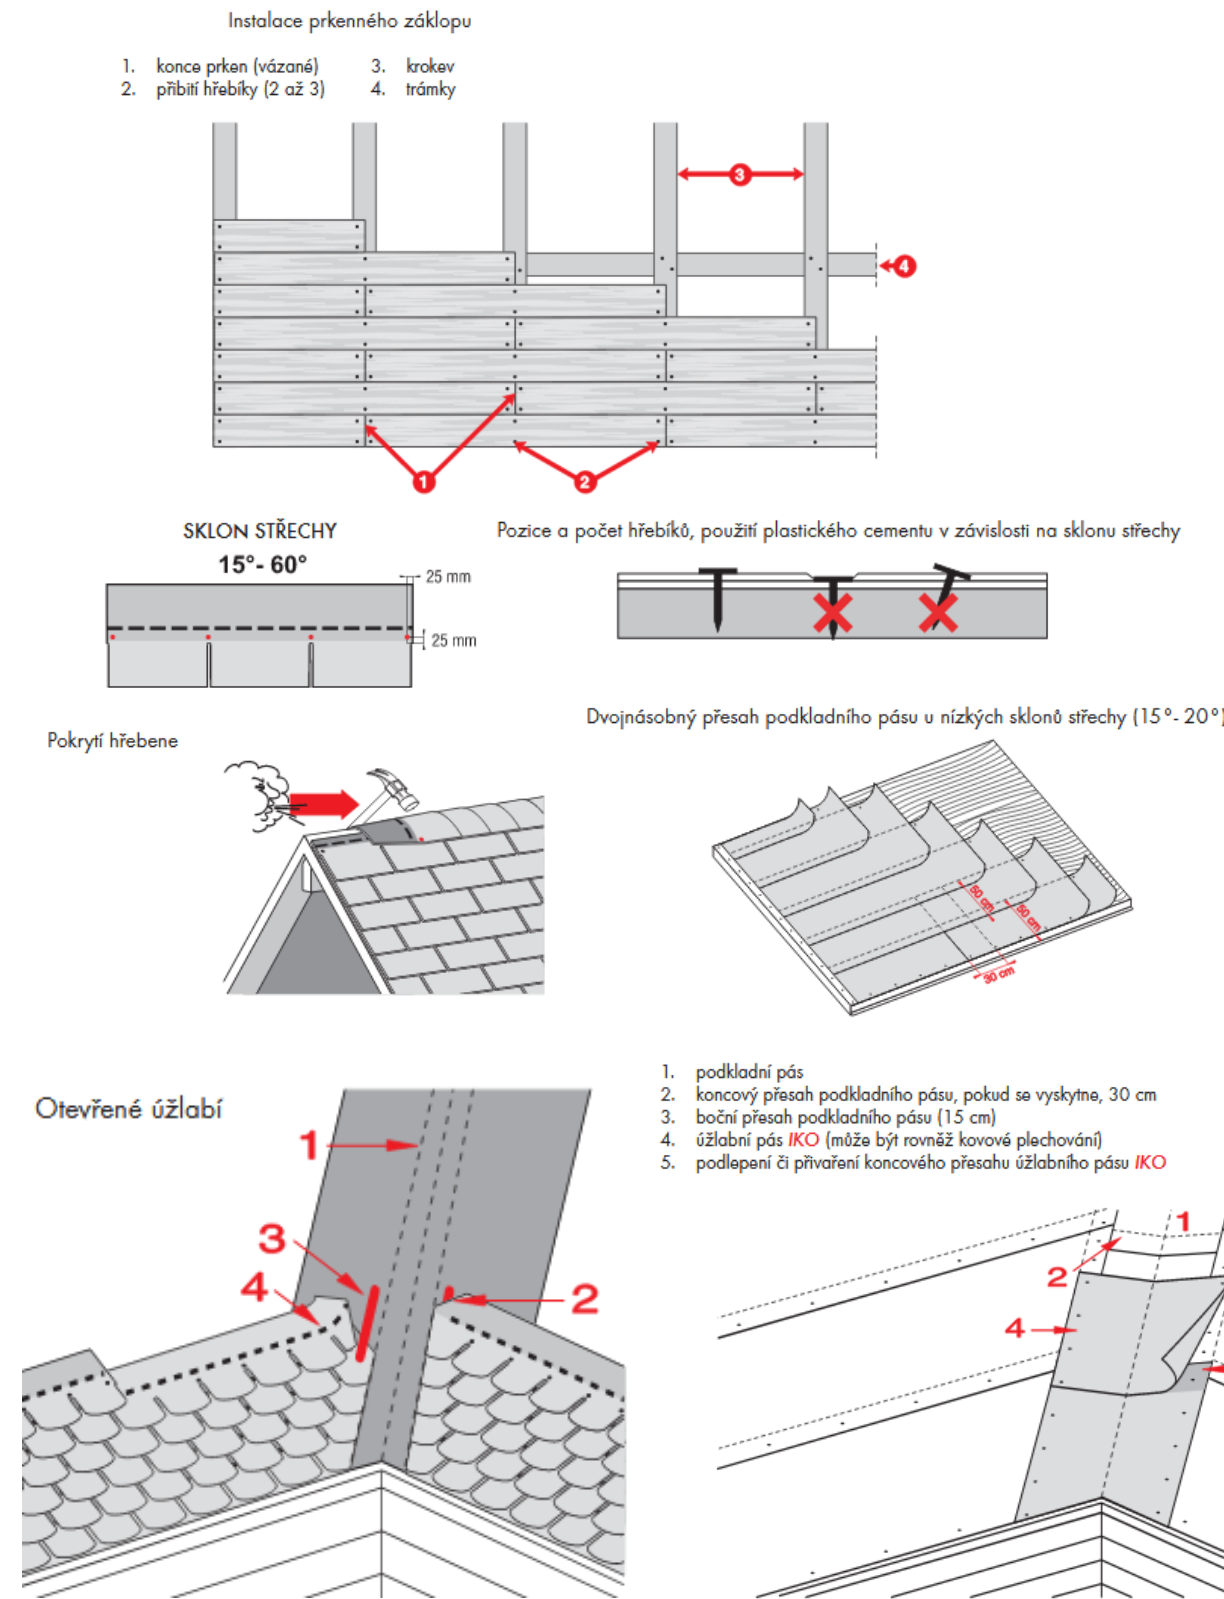

# AXONOMETRIE NOSNÝCH KONSTRUKCÍ

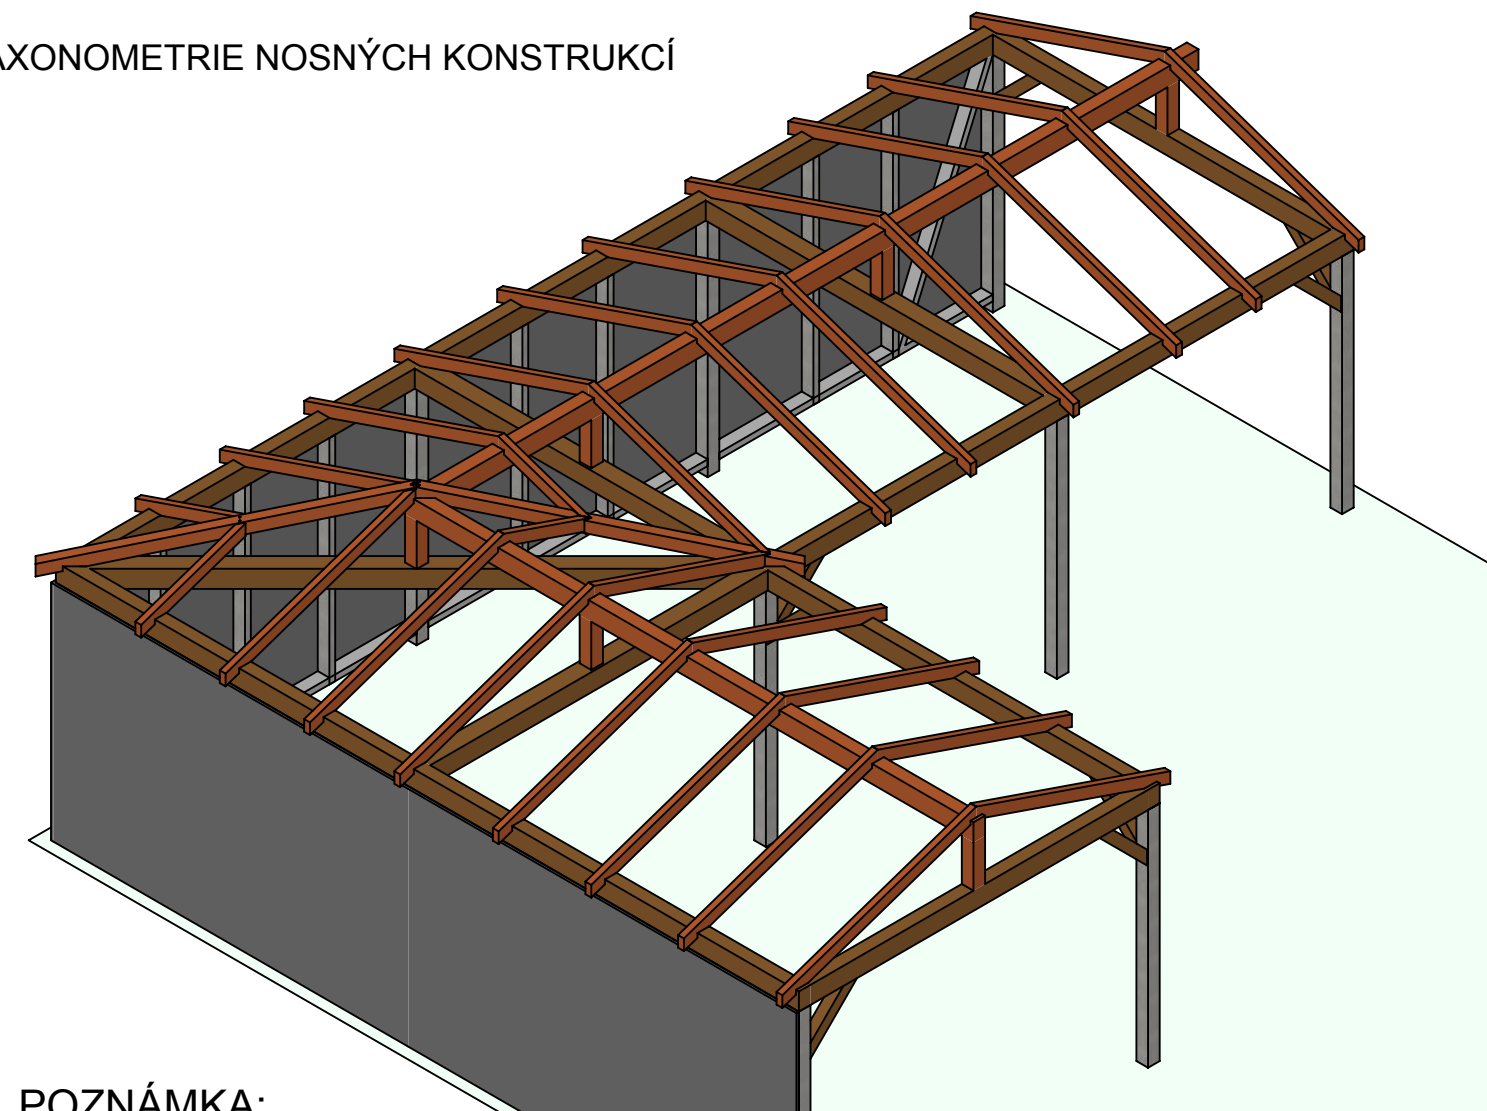

POZNÁMKA:

- NEJSOU ZAKRESLENY VEŠKERÉ PROSTUPY A STAVEBNÍ PŘÍPRAVENOST PRO ROZVODY A VNITŘNÍ INSTALACE - BUDE UPŘESNĚNO PO ZPRACOVÁNÍ PROJEKTU TĚCHTO PROFESÍ
- PROVÁDĚNÍ KONSTRUKČNÍCH DETAILŮ BUDE V PŘEDSTIHU KONZULTOVÁNO S PROJEKTANTEM
- ASFALTOVÉ ŠINDELE BUDOU PROVEDENY PODLE TECH. PŘEDPISU VÝROBCE
- UMÍSTĚNÍ PŘÍSTŘEŠKU NA POZEMKU BUDE PROVEDENO DLE PLATNÝCH PŘEDPISŮ, BUDOU DODRŽENY POŽÁRNÍ ODSTUPY OD STÁVAJÍCÍCH OBJEKTŮ A NEBUDE NARUŠEN OSVĚTLENÍ A OSLUNĚNÍ VE STÁVAJÍCÍCH OBJEKTECH ŠKOLY
- DŘEVĚNÉ PRVKY BUDOU HOBLOVÁNY A OPATŘENY NÁTĚREM - 2x LAZURA

NÁZEV STAVBY		PROJEKTANT	ING. JIŘÍ NESNIDAL
OZELENĚNÍ A ALTÁN (IROP)			HRADIŠŤSKÁ 2050/12
INVESTOR: ZŠ Třebíč, Horka - Domky Václavské nám. 44/12, 67401, Třebíč, Horka-Domky			669 02 ZNOJMO
KATASTRÁLNÍ ÚJEZÍ			MOBIL: 774 809 587
Třebíč [769738]	MÍSTO STAVBY P.Č. st. 2670/1		EMAIL: jiri@nesnidal.eu
VYPRACOVAL			ZAKÁZKA Č.
ING. JIŘÍ NESNIDAL			04/2018
ZODPOVĚDNÝ PROJEKTANT			PARÉ
ING. JAROSLAV VESELÝ			
OBJEKT	STUPEŇ		
ZŠ TŘEBÍČ, HORKA-DOMKY	DZS		
PROFESE	DATUM		
STAVEBNÍ ŘEŠENÍ	20.9.2018		
NÁZEV VÝKRESU	MĚŘÍTKO		ČÍSLO VÝKRESU
PŮDORYS KROVU A STŘECHY	1:50		D.6