



STÁVAJÍCÍ STAV

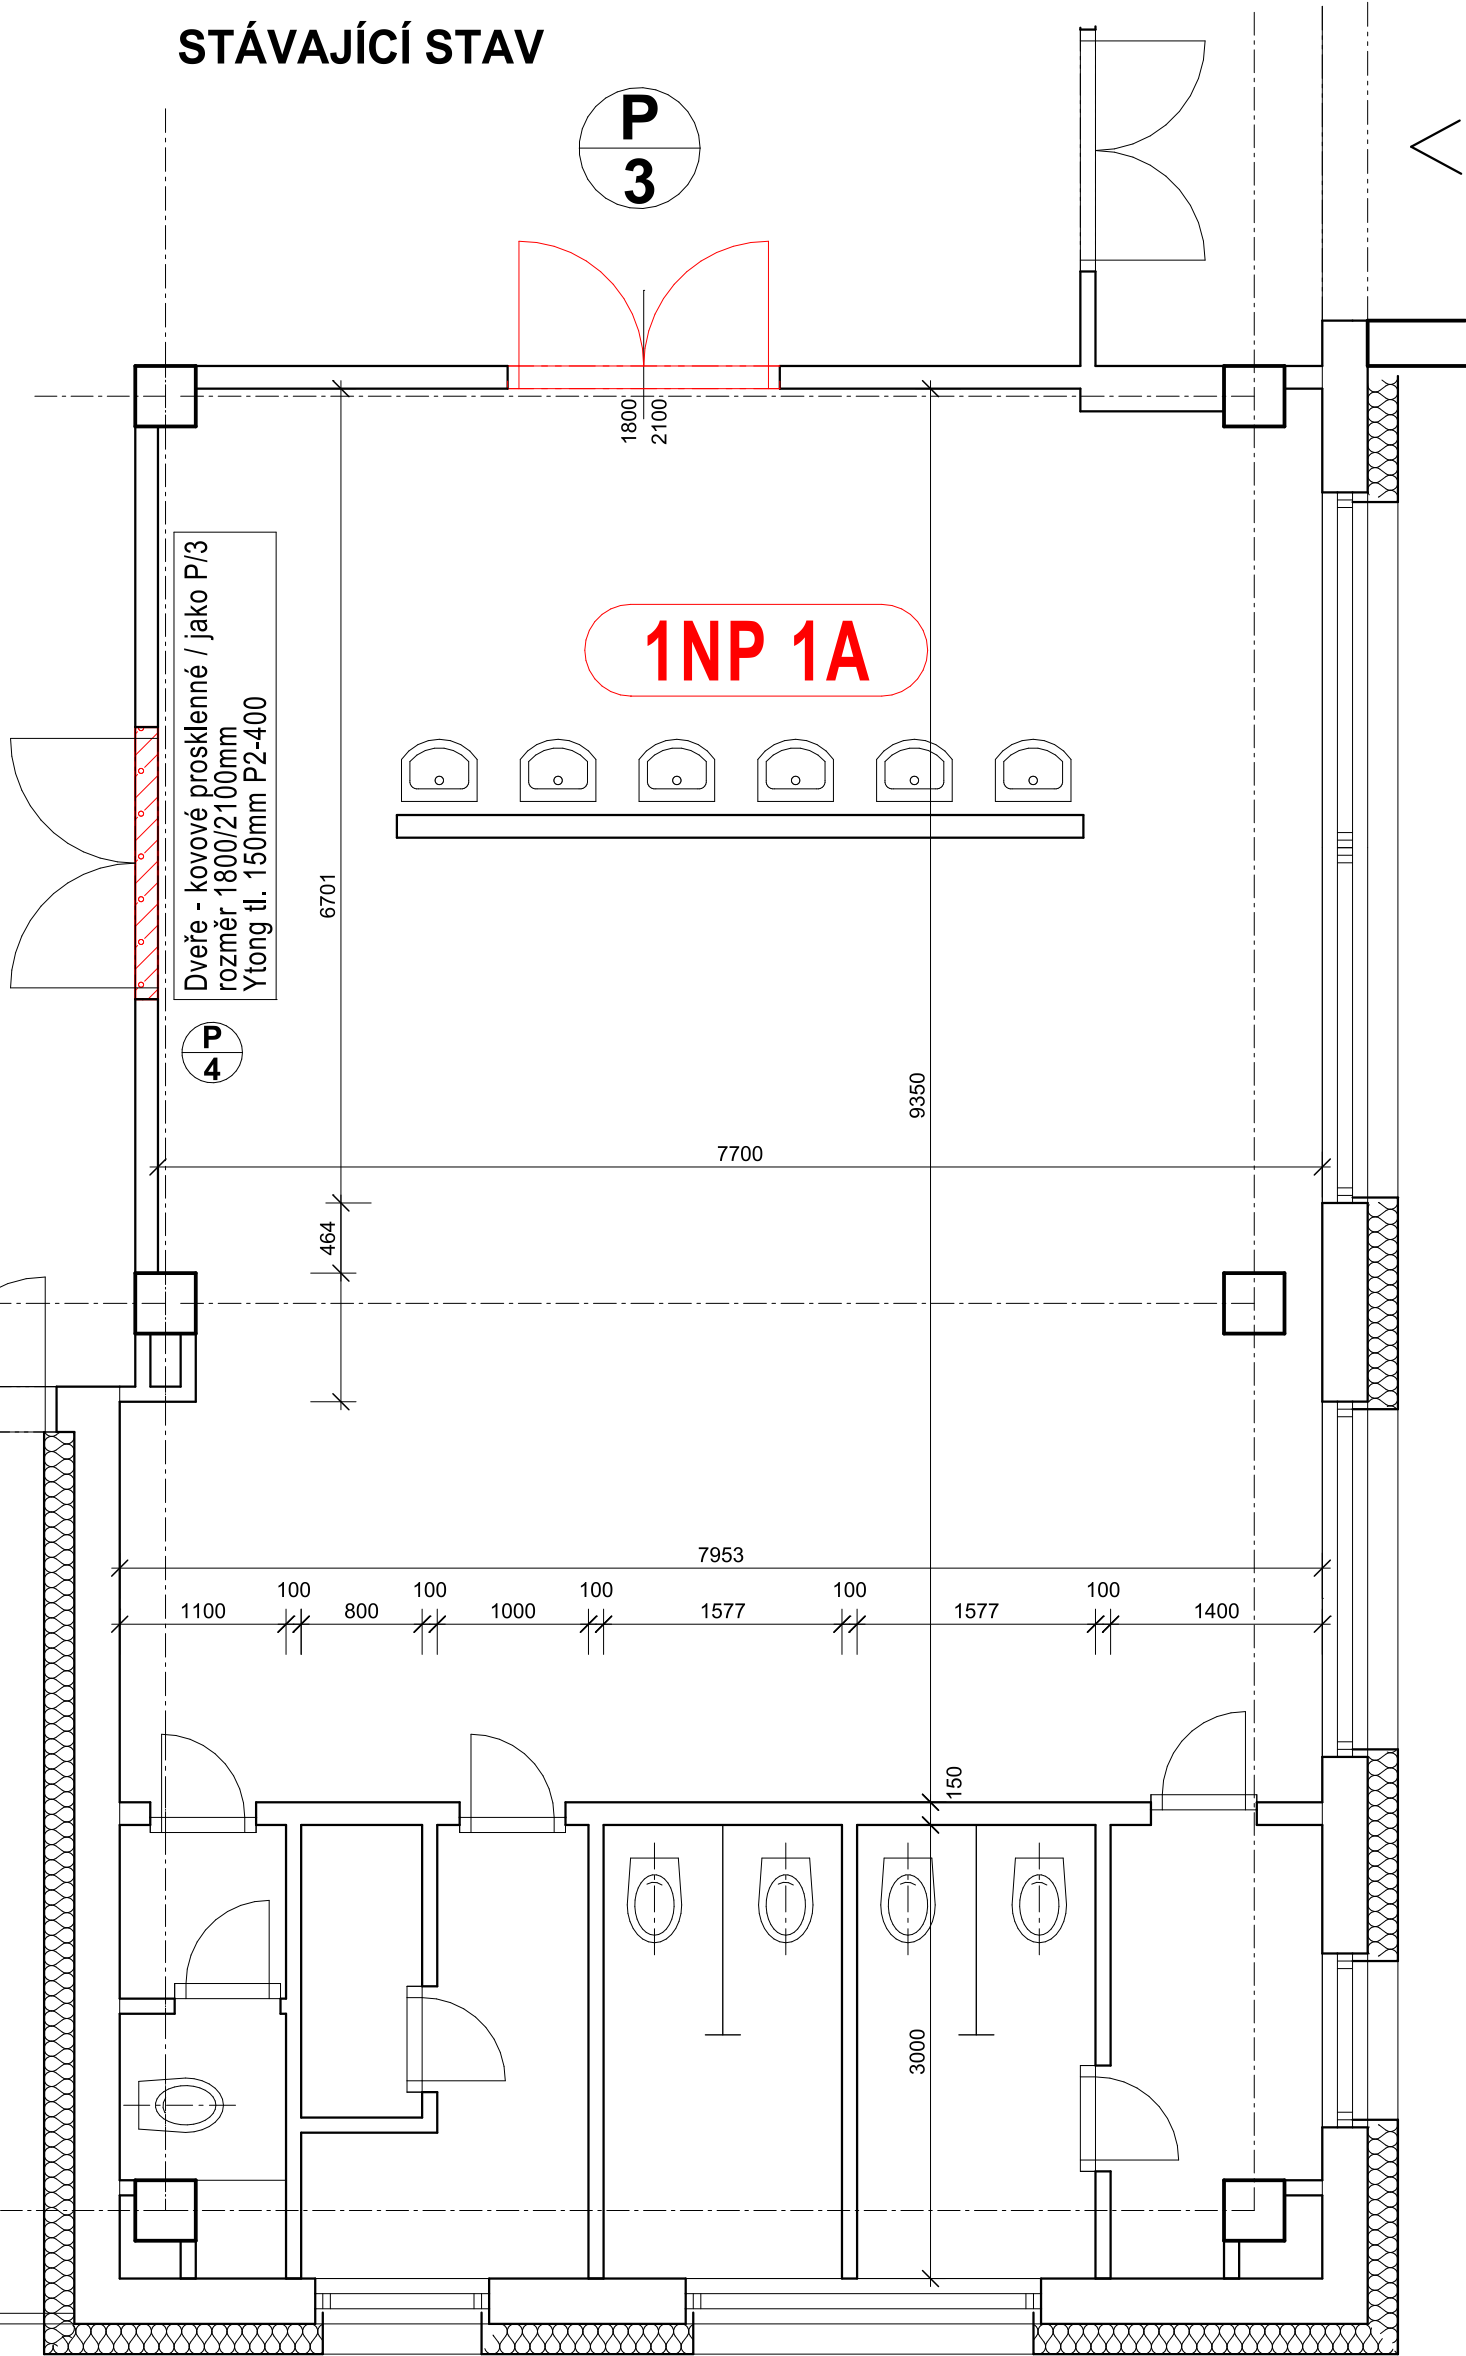

NOVÝ STAV

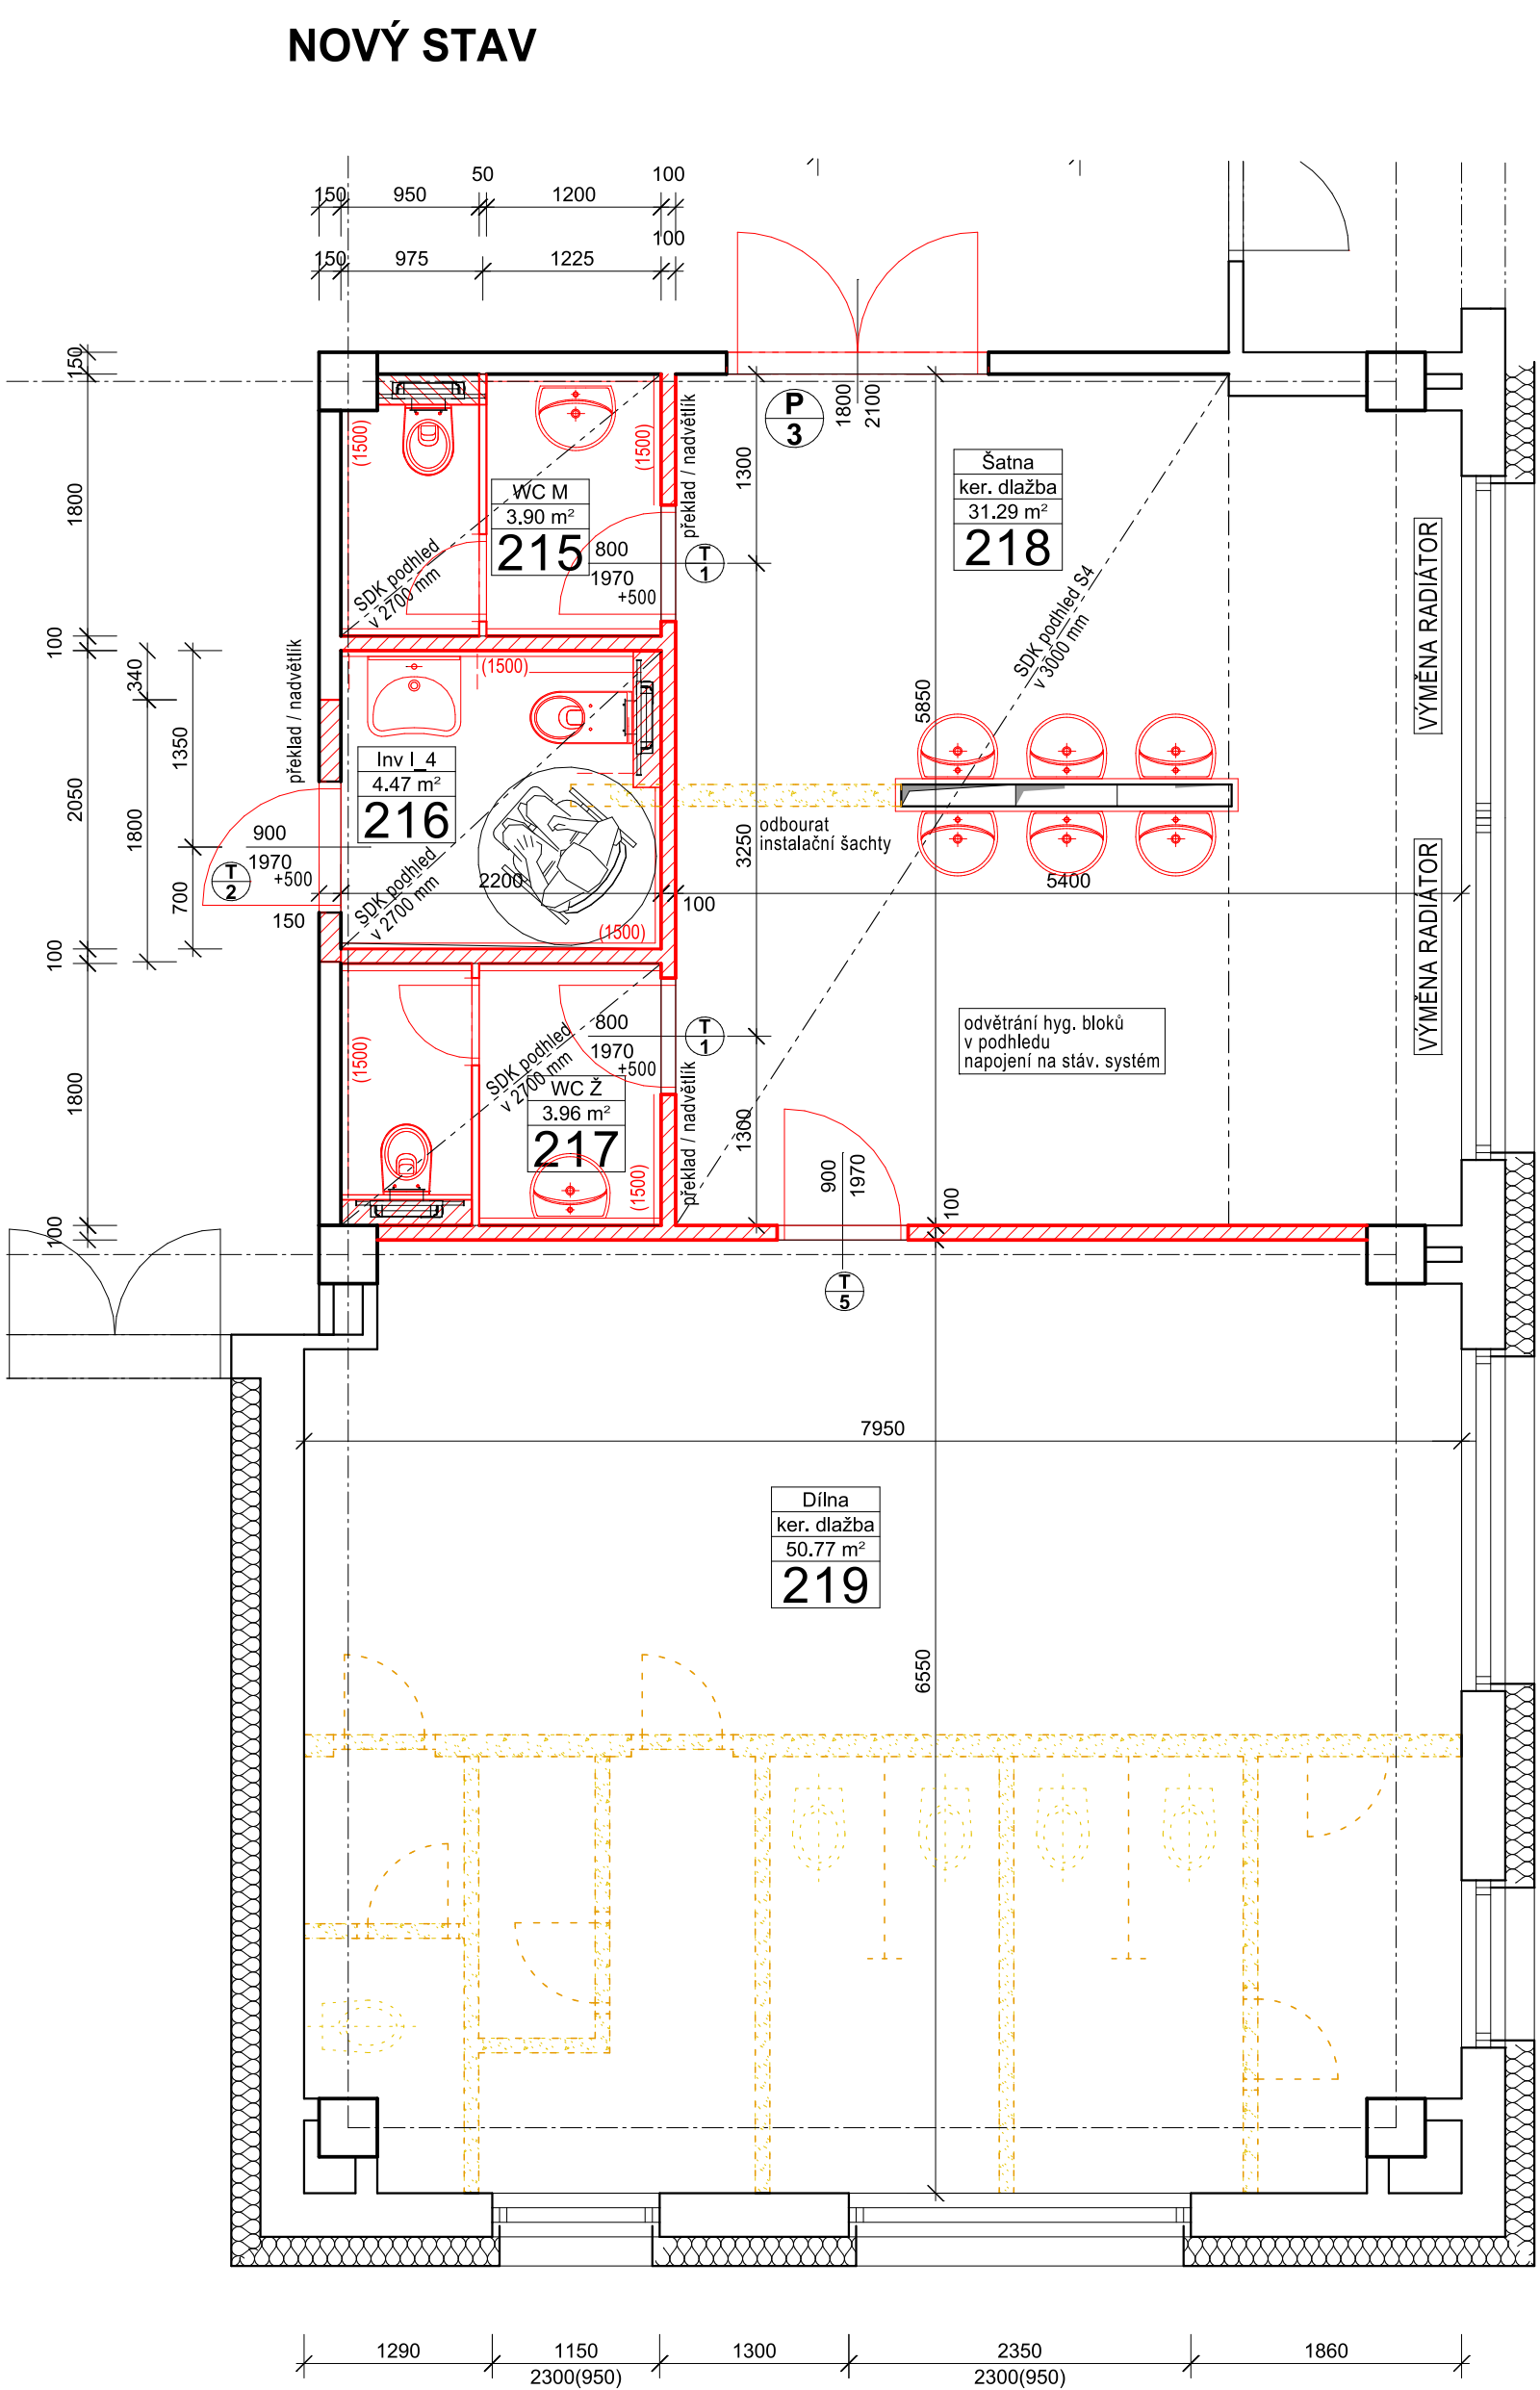


2.N.P.1A

Šatny, umyvárny, bezbariérový hyg. blok

SKLADBA KONSTRUKCÍ

- S1** - keramická dlažba, protiskluz. tl. 7-10mm
- lepicí tmel na bázi cementu 5mm
- jednosložková hydroizolační stěrka
- penetrace
- správková cemento-betonová mazanina tl. až 50mm
- původní skladby stávající podlahy
- odbourat původní keramickou dlažbu a mazaninu
+ nová bet. mazanina + nová ker. dlažba
- S3** Skladba podhledu
- podhled ze sádkartonových desek, nebo lamel
volně vkládaných do kovového roštu
- S2** - PVC tl. 4,5mm /se skleněným roumem
a ochrannou vrstvou polyuretanového laku
- disperzní lepidlo pro lepení PVC dílců
- jednosložková samonivelační hmota na bázi cementu
- penetrace
- správková cementový potěr tl. 30mm
- původní skladby stávající podlahy
(odbourat původní PVC, vyříznout drážky pro NN vedení
- opravit betonou mazaninu cementovou stěrkou
+ nové PVC)
- S4** Skladba podhledu
- podhled ze sádkartonových desek, RbI 12,5mm
voděodolných, parozábrana, do AL roštu

LEGENDA ZDIVA

 Tvárnice z autoklávovaného porobetonu kategorie I
tl. 100 (75) mm; fb (EN 772-1) 2.8[N/mm²];
objm.hm. 500 [kg/m³] λu 0,130 [W/m.K]

LEGENDA MÍSTNOSTÍ

Číslo m.	Účel místnosti	Plocha	Povrch podlahy	Obvod	Povrch stěn	Povrch stropu	Podlaží/Blok
215	WC M	3.90 m²	ker. dlažba	8 m	ker. obklad/omítka	SDK podhled S3	2.n.p./ blok A
216	Inv I 4	4.47 m²	ker. dlažba	8.5 m	ker. obklad/omítka	SDK podhled S3	2.n.p./ blok A
217	WC Ž	3.96 m²	ker. dlažba	8 m	ker. obklad/omítka	SDK podhled S3	2.n.p./ blok A
218	Šatna	31.29 m²	ker. dlažba	22.5 m	omítka	SDK podhled S4	2.n.p./ blok A
219	Dílňa	50.77 m²	ker. dlažba	29 m	omítka	omítka	2.n.p./ blok A

ZODP. PROJEKTANT Ing. Jaroslav Dvořák Dolní Česká 358/25 669 02 Znojmo		VYPRACOVAL Ing. Radek Dřevěný stavební a inženýrská činnost Dolní Česká 358/25, 669 02 Znojmo IČ : 48923893	
KRAJ	Jihomoravský	OBEC	Moravský Krumlov
INVESTOR	Základní škola Ivančická, Ivančická 218; 67201 Moravský Krumlov		ČÍSLO ZAK.
STAVBA	D1.1. Architektonicko-stavební řešení		DATUM
OBJEKT		STUPEŇ	DPS
S01 - HLAVNÍ OBJEKT		MEŘÍTKO	M1:50
S01-2 2. Nadzemní podlaží		KOPIE	Č. VÝKRESU
ČÁST PROJEKTU		D VÝKRESOVÁ DOKUMENTACE	
OBSAH		2.N.P.1A - Šatny, umyvárny, bezbariérový hyg. blok	
		D.1.1.2.1	