


# ZTI VNITŘNÍ KANALIZACE - 3NP 1B

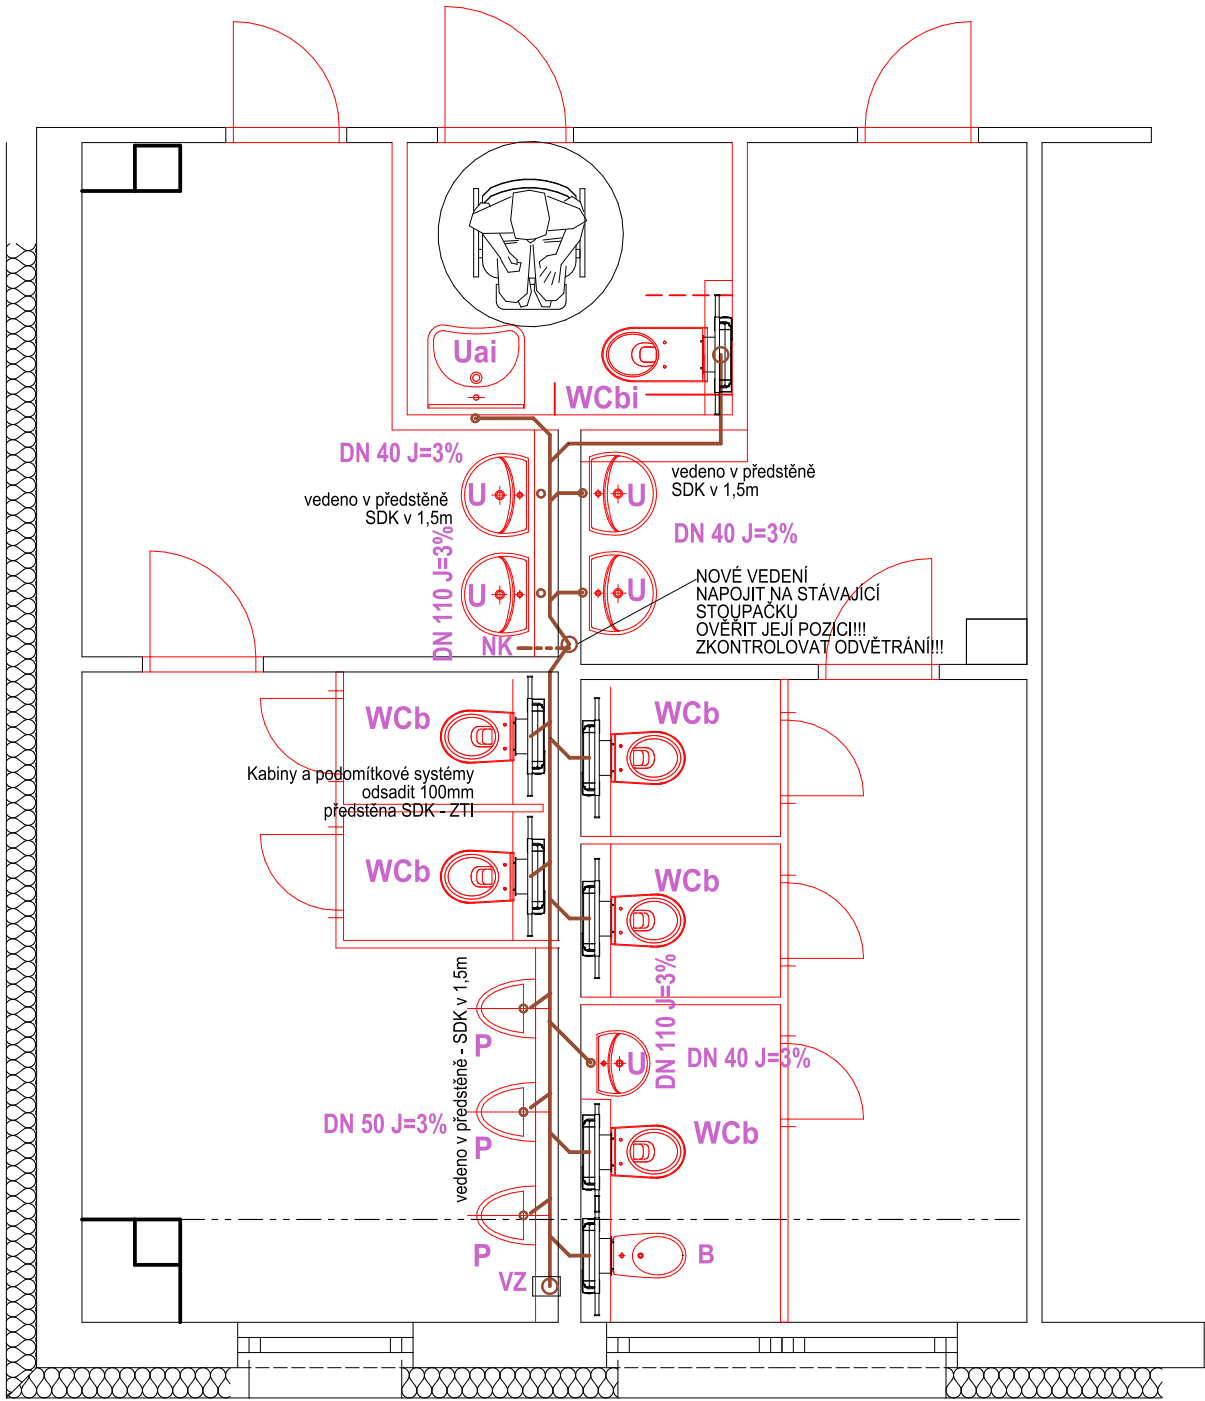

## LEGENDA:

- V** STOJÍCÍ VÝLEVKA S MŘÍŽKOU
- U** UMYVADLO VČETNĚ ZÁPACHOVÉ UZÁVĚRKY, sifon viditelný, plastový
- Uai** UMYVADLO pro osobu se sníženou schopností pohybu a orientace, se stojánkovou pákovou baterií se zápachovou uzávěrkou, vč. model a ostatních prvků dle vyhl.398/2009 Sb.o techn. požadavcích zabezpečujících bezbariérové užívání staveb
- P** PISOÁR, VČETNĚ ZÁPACHOVÉ UZÁVĚRKY tlakové splachování
- B** BIDET SE ZÁPACHOVOU UZÁVĚROU A PŘIPOJOVACÍMI ARMATURAMI A PODOMÍTKOVÉHO SYSTÉMU SPLACHOVÁNÍ S TLACÍTKEM,
- D** NEREZ DŘEZ VČETNĚ ZÁPACHOVÉ UZÁVĚRKY
- WCa** ZÁCHODOVÁ MÍSA VČETNĚ SPLACHOVACÍ NÁDRŽKY KOMBI a SEDÁTKA
- WCai** ZÁCHODOVÁ MÍSA VČETNĚ SPLACHOVACÍ NÁDRŽKY KOMBI a SEDÁTKA, zvýšená výška, umístění a doplňky dle vyhl.398/2009 Sb.o techn. požadavcích zabezpečujících bezbariérové užívání staveb
- WCb** ZÁVĚSNÝ KLOZET WC S HLUBOKÝM SPLACHOVÁNÍM, VČ. SEDÁTKA, PŘIPOJOVACÍCH ARMATUR A PODOMÍTKOVÉHO SYSTÉMU SPLACHOVÁNÍ S TLACÍTKEM,
- WCbi** ZÁVĚSNÝ KLOZET WC S HLUBOKÝM SPLACHOVÁNÍM, VČ. SEDÁTKA, PŘIPOJOVACÍCH ARMATUR A PODOMÍTKOVÉHO SYSTÉMU SPLACHOVÁNÍ S TLACÍTKEM, zvýšená výška, umístění a doplňky dle vyhl.398/2009 Sb.o techn. požadavcích zabezpečujících bezbariérové užívání staveb
- RŠ** REVIZNÍ ŠACHTA
- KO** ODVOD KONDENZÁTU OD KOTLE
- PPS** PRAČKOVÝ PODOMÍTKOVÝ SIFON
- KZU** KOLENOVÁ ZÁPACHOVÁ UZÁVĚRKA
- ČK** ČISTÍCÍ KUS
- NK** NAPOJENÍ KONDENZÁTU Z ODVĚTRÁNÍ
- PŘ** NAPOJENÍ EL. OHŘÍVAČE, pojistný ventil, vypouštění
- VZ** PŘÍVZDUŠŇOVACÍ VENTIL + DVÍŘKA
- SPL** Liniový podlahový žlab nerezový se svislým odtokem DN 40 dl. 850 /60 mm, sifon, PP + nerez rošt
- SPV** Podlahová vpust 150×150/50/75 mm přímá, mřížka nerez, nerezová příruba a límec 2. úrovně izolace, vodní a suchá zápachová uzávěra

|   |  |   |                  |            |                              |
|---|--|---|------------------|------------|------------------------------|
| ZODP. PROJEKTANT<br>Ing. Jaroslav Dvořák<br>Dolní Česká 358/25<br>669 02 Znojmo |  | VYPRACOVAL<br>Ing. Radek Dřevěný<br>stavební a inženýrská činnost<br>Dolní Česká 358/25, 669 02 Znojmo<br>IČ : 48923893 |                  |            |                              |
| KRAJ  | Jihomoravský   | OBEC  | Moravský Krumlov | ČÍSLO ZAK. |                              |
| INVESTOR  | Základní škola Ivančická, Ivančická 218; 67201 Moravský Krumlov              |   |                  | DATUM      | leden 2019                   |
| STAVBA<br><b>Stavební úpravy ZŠ Ivančická Moravský Krumlov</b>                  |  |   |                  |            |                              |
| OBJEKT  | <b>S01 - HLAVNÍ OBJEKT</b><br><b>S01-3 3. Nadzemní podlaží</b>               |   |                  | STUPEŇ     | DPS                          |
|   |  |   |                  | MĚŘÍTKO    | M1:20                        |
| ČÁST PROJEKTU   | <b>D VÝKRESOVÁ DOKUMENTACE</b><br><b>D1.4. Zdravotně-technické instalace</b> |   |                  | KOPIE      | Č. VÝKRESU<br><b>D.1.4._</b> |
| OBSAH   |  |   |                  |            |                              |