


ZTI VNITŘNÍ VODOVOD - 1NP 1D a 3NP 1D

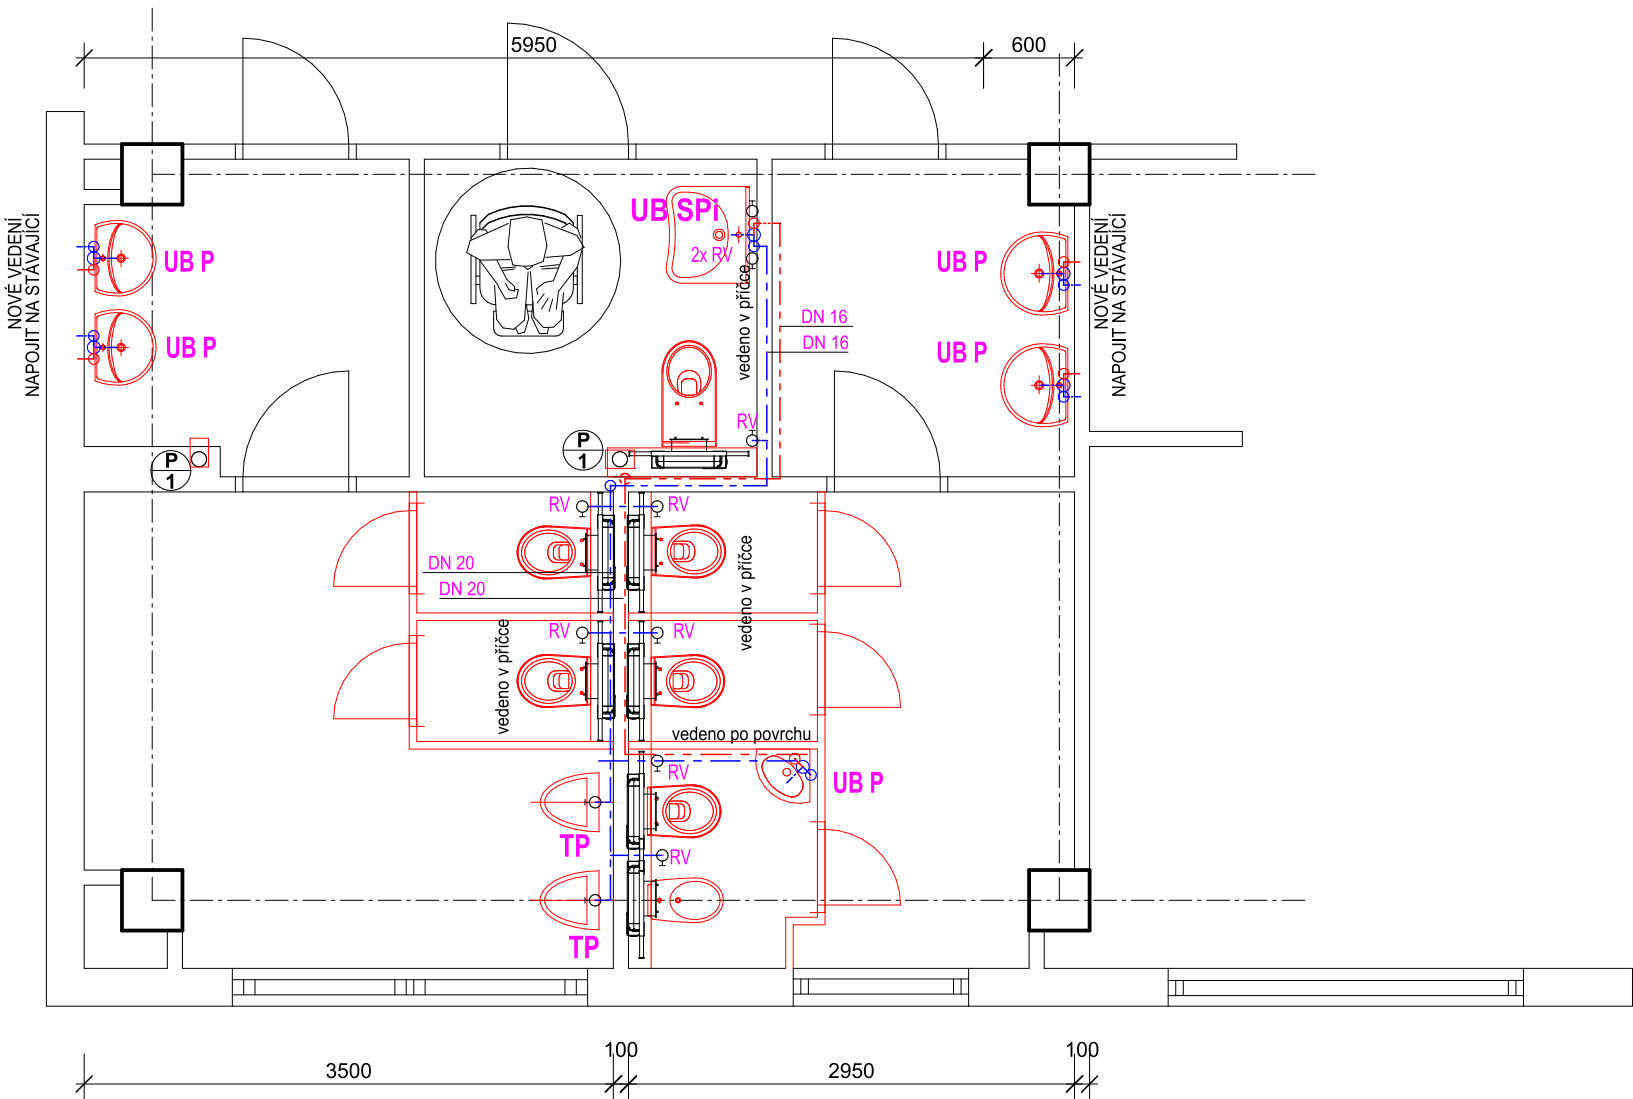

LEGENDA:

- Pv

POJISTNÝ VENTIL
- Zv

ZPĚTNÝ VENTIL
- Vo

BYTOVÝ VODOMĚR
- B SP

BIDETOVÁ STOJÁNKOVÁ PÁKOVÁ BATERIE
- VBS

VANOVÁ BATERIE SE SPRCHOVACÍ HADICÍ A RUŽICÍ
- DB

DŘEZOVÁ BATERIE PÁKOVÁ, nástěná
- DB S

DŘEZOVÁ BATERIE PÁKOVÁ, STOJÁNKOVÁ
- DDB

DŘEZOVÁ BATERIE PÁKOVÁ-DVOJDŘEZ
- DB A

DŘEZOVÁ BATERIE PÁKOVÁ AUTOMATICKÁ BEZDOTYKOVÁ
- UB

UMYVADLOVÁ BATERIE SMĚSNÁ, PÁKOVÁ STOJÁNKOVÁ vč. připojovacích hadiček
- UB P

UMYVADLOVÁ BATERIE SMĚSNÁ, PÁKOVÁ NÁSTĚNÁ
- UBA

UMYVADLOVÁ BATERIE-AUTOMATICKÉ BEZDOTYKOVÉ SPÍNÁNÍ NA POHYB
- UB SP

UMYVADLOVÁ BATERIE STOJÁNKOVÁ PÁKOVÁ SMĚSNÁ vč. připojovacích hadiček
- UB SPI

UMYVADLOVÁ BATERIE STOJÁNKOVÁ PÁKONÁ SMĚSNÁ vč. připojovacích hadiček umístění a doplňky dle VYHLÁŠKY č. 398/2009 Sb. viz technická zpráva
- TP

TLAKOVÝ PISOÁROVÝ VENTIL, SPLACHOVAČ
- KV

KULOVÝ VENTIL - PLNOPRŮTOČNÝ
- PV

PŘÍMÝ VENTIL
- RV

ROHOVÝ VENTIL / roháček
- SBT

SPRCHOVÁ BATERIE S TLAKOVÝM SPÍNAČEM VČETNĚ VÝTOKOVÉ RUŽICE
- SB

SPRCHOVÁ BATERIE NÁSTĚNÁ VČETNĚ VÝTOKOVÉ RUŽICE, UCHYCENÍ NA TYČI
- SBi

SPRCHOVÁ BATERIE NÁSTĚNÁ, PÁKOVÁ VČETNĚ VÝTOKOVÉ RUŽICE, umístění a doplňky dle VYHLÁŠKY č. 398/2009 Sb. viz technická zpráva,
- SV

STOJÁNKOVÝ VÝTOK POUZE NA STUDENOU VODU S GUMOVÝM TĚSNĚNÍM
- SVK

STOJÁNKOVÝ VÝTOK POUZE NA STUDENOU A TEPLOU VODU

- ROZVOD STUDENÉ PITNÉ VODY-MATERIÁL PPR typ 3, s izolací z pěnového polyethylenu
- ROZVOD TEPLÉ UŽITKOVÉ VODY (TV) - MATERIÁL PPR typ 3 s izolací z pěnového polyethylenu

Označení DN na tomto výkrese znamená DN/OD, tedy vnější rozměr trubky.
Na rozvodech vnitřního vodovodu se podle potřeby osadí patřičné tvarovky a redukce.

ZODP. PROJEKTANT Ing. Jaroslav Dvořák Dolní Česká 358/25 669 02 Znojmo		VYPRACOVAL Ing. Radek Dřevěný stavební a inženýrská činnost Dolní Česká 358/25, 669 02 Znojmo IČ : 48923893			
KRAJ	Jihomoravský	OBEC	Moravský Krumlov	ČÍSLO ZAK.	
INVESTOR	Základní škola Ivančická, Ivančická 218; 67201 Moravský Krumlov			DATUM	leden 2019
STAVBA Stavební úpravy ZŠ Ivančická Moravský Krumlov					
OBJEKT	S01 - HLAVNÍ OBJEKT S01-1 1. Nadzemní podlaží			STUPEŇ	DPS
				MĚŘITKO	M1:20
ČÁST PROJEKTU	D VÝKRESOVÁ DOKUMENTACE D1.4. Zdravotně-technické instalace			KOPIE	Č. VÝKRESU D.1.4._
OBSAH					