


PŘÍČNÝ ŘEZ - VODOVODNÍ PŘÍPOJKA

MĚŘÍTKO 1:20

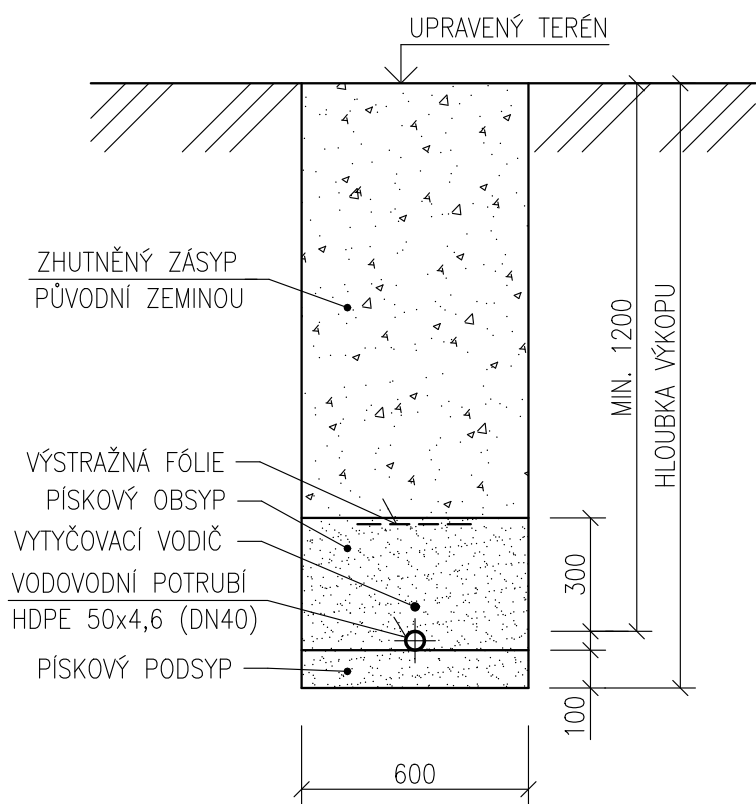

±0,000 = 236,450 m.n.m. (B.p.v.)

Zodpovědný projektant:	Vedoucí projektu:	Vypracoval:	<div> <div>SPZ DESIGN</div> <div> SPZ DESIGN, s.r.o. Moravská 359/13 779 00 Olomouc - Holice IČ: 278 31 132 telefon: 585 150 411 e-mail: spz.design@seznam.cz web: www.spzdesign.cz </div> </div>	
Ing. Karel Chadima	Ing. Petr Zavadil	Ing. Petr Zavadil (textová část) Ing. Karel Chadima (výkresová část)		
Kraj: JIhomoravský	Místo: Přibice, č.p. 84, parc. č. st. 351, st. 137, st. 136, 1630, 1631/1, 1631/2, 1631/3, 1631/4, 2199/2, 2200/1 a 2206/1, k.ú. Přibice			
Investor:	Obec Přibice, č.p. 348, 691 24 Přibice		Účel projektu:	DPS
Název stavby:	PŘESTAVBA A ZMĚNA ÚČELU UŽÍVÁNÍ KULTURNÍHO DOMU NA POLYFUNKČNÍ CENTRUM S MULTIFUNKČNÍM SÁLEM		Datum:	6/2018
			Číslo archivní/zakázky:	41/18-S
			Verze tisku:	V 1.0
			Formát výkresu:	1 A4
Obsah výkresu:	PŘÍČNÝ ŘEZ - VODOVODNÍ PŘÍPOJKA		Měřítko:	Číslo výkresu:
			1:20	D.2.1b-3