

Prost Hodonín, s.r.o.
Brněnská 3497
695 01 HODONÍN

VÁŠ DOPIS ZNAČKY / ZE DNE

2016

NAŠE ZNAČKA

2/Ho/16/4357

VYŘIZUJE / LINKA

Holešinská ☎ 518 305 932

holesinska@vak-hod.cz

HODONÍN

20.12.2016

Hodonín – stavební úpravy, bezbariérové řešení stavby ZŠ U Červených domků, p.č. 2059/19 – stanovisko k PD pro DUR a SP:

Investor: Město Hodonín

Ke stávajícímu objektu ZŠ bude postavena přístavba, kde bude umístěn výtah. V 1.NP je navržen sklad náradí, ve 2.NP bude šatna a WC pro ZTP. Půdorysné rozměry 2,79 x 6,9m.

Stanovisko:

S předloženou PD lze souhlasit.

1. V zájmovém prostoru se nenachází žádné zařízení, ani podzemní inženýrské sítě v provozování naší a.s.
2. Platnost tohoto stanoviska je omezena na 1 rok od data vystavení. Při jakékoliv změně je nutno vyžádat nové stanovisko.


S pozdravem

Vodovody a kanalizace
Hodonín, a.s.
Purkyňova 2933/2
695 11 Hodonín
20

1.2. *Gabriela Vlachovská*

Ing. Gabriela Vlachovská
vedoucí odd. VHR a investic

Hodonín

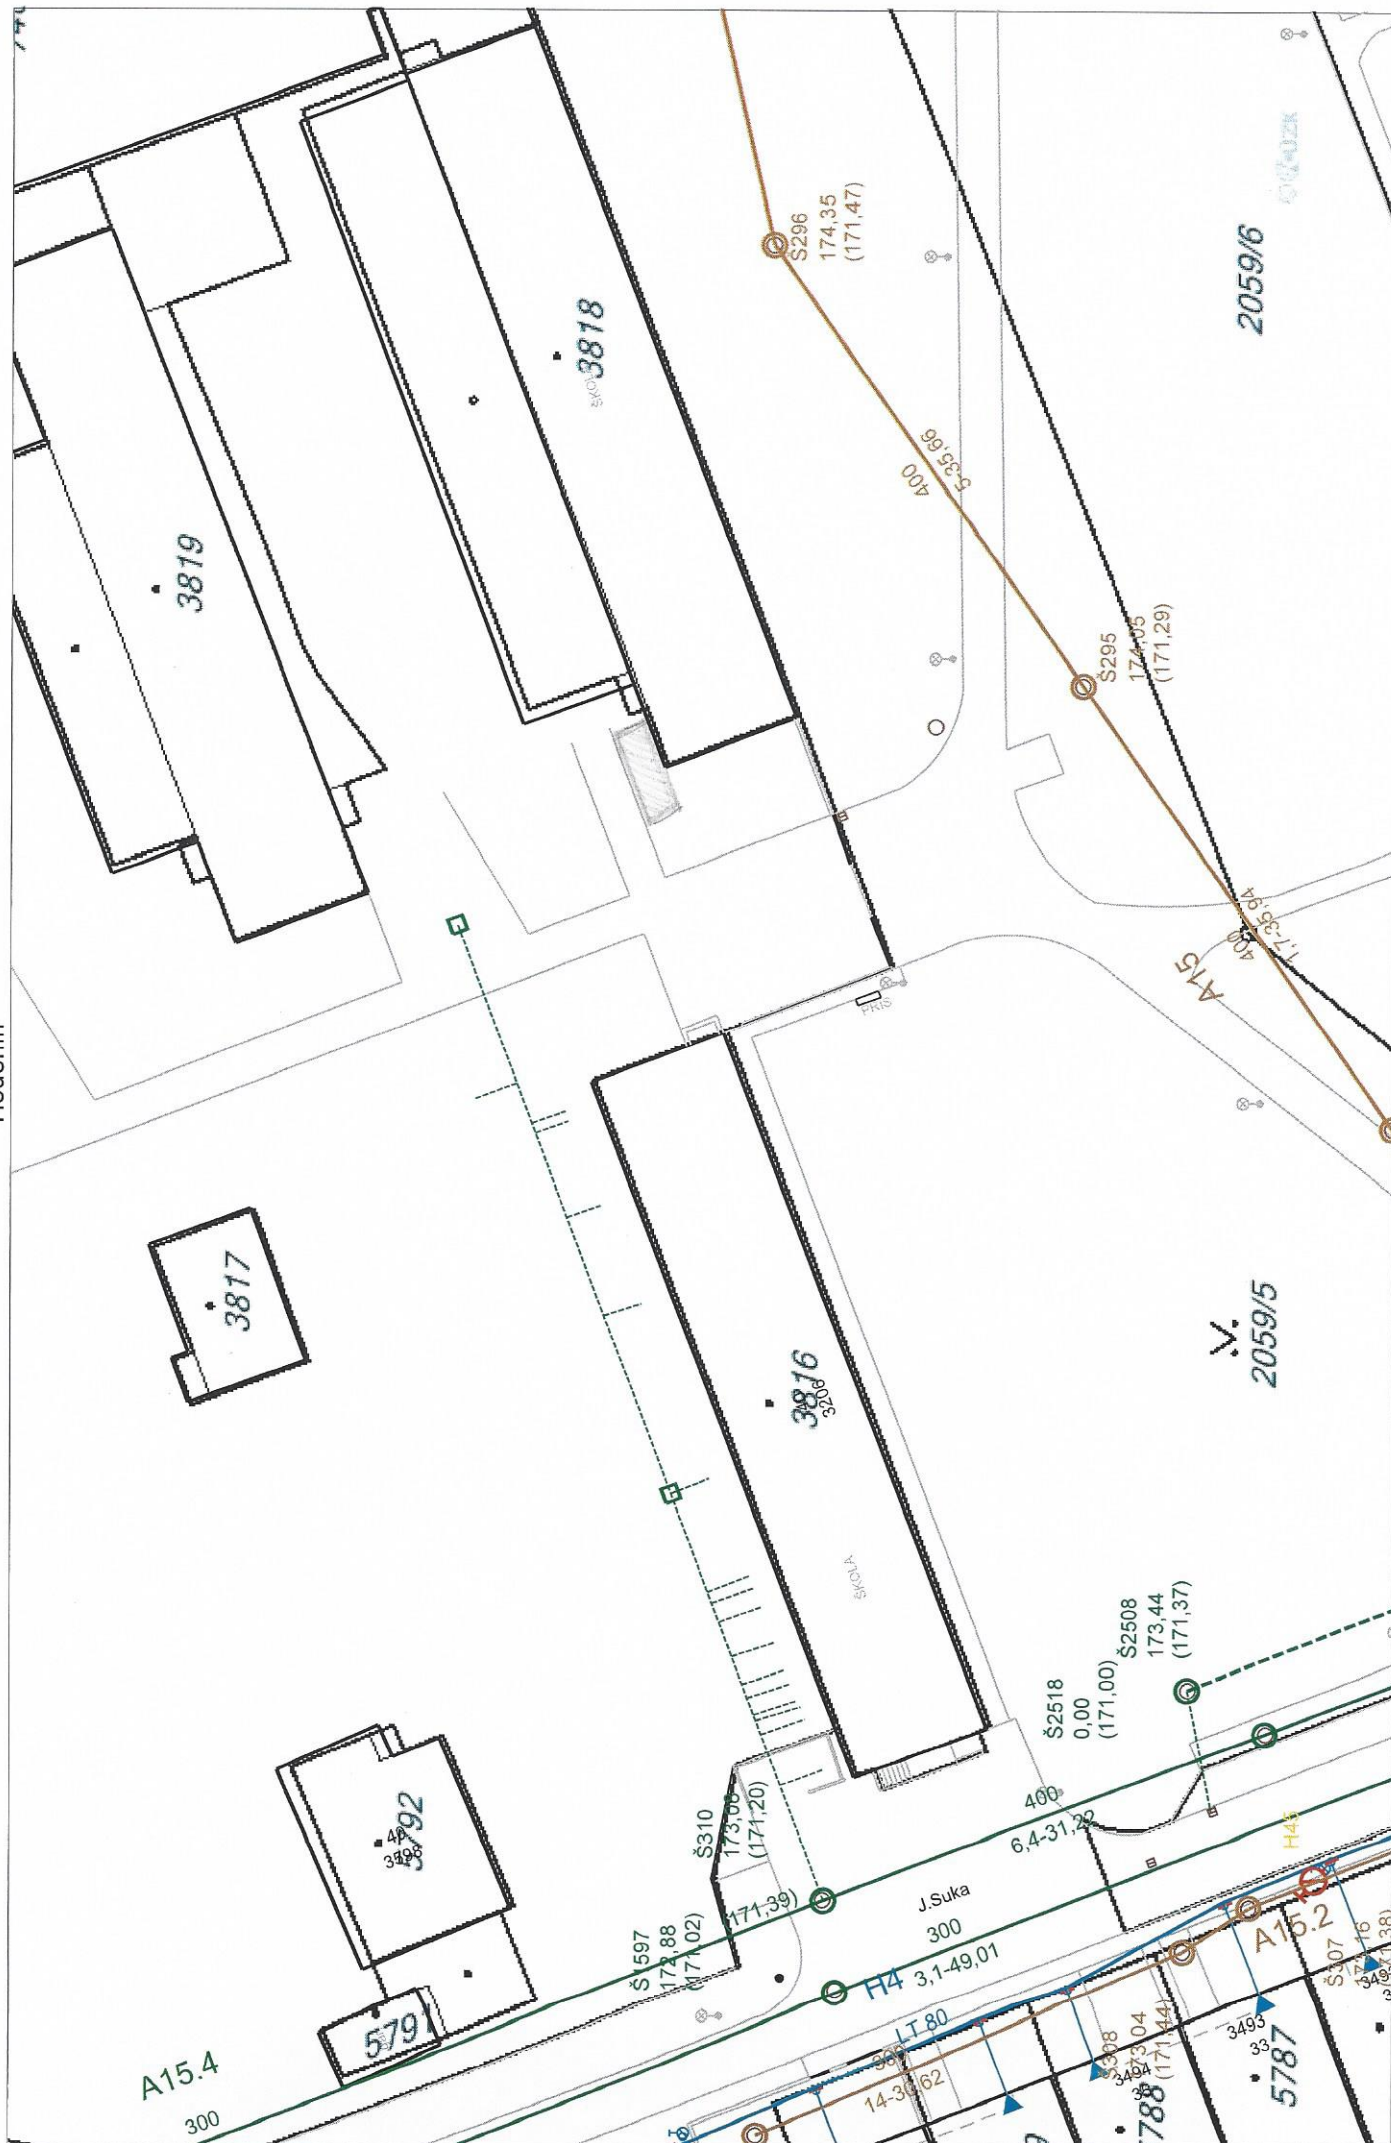

19.12.2016 13:21:55

 $1:500$