

LEGENDA ZNAČENÍ



- ŘEŠENÉ STAVEBNÍ ÚPRAVY
- VOLNÉ ULOŽENÍ STAVEBNÍHO MATERIÁLU
- MOBILNÍ BUŇKA DODAVATELE STAVBY + WC
- PRŮJEZD KE STAVENÍŠTI PO STÁVAJÍCÍ KOMUNIKACI

LEGENDA INŽENÝRSKÝCH SÍTÍ

- STÁVAJÍCÍ KANALIZAČNÍ POTRUBÍ
- STÁVAJÍCÍ VODOVODNÍ POTRUBÍ
- STÁVAJÍCÍ STL PLYNOVODNÍ POTRUBÍ
- STÁVAJÍCÍ ELEKTRICKÉ VEDENÍ NN
- STÁVAJÍCÍ SDĚLOVACÍ VEDENÍ
- STÁVAJÍCÍ ELEKTRICKÉ VEDENÍ - EL TODO
- ODSTRANĚNÍ ELEKTRICKÉHO VEDENÍ NN
- NOVÉ ELEKTRICKÉ VEDENÍ NN

POZNÁMKY

- INVESTOR PŘED ZAHÁJENÍM VÝKOPOVÝCH PRACÍ NECHÁ VYTÝČIT VEŠKERÉ INŽENÝRSKÉ SÍTĚ, ABY NEDOŠLO K JEJICH POŠKOZENÍ
- STAVENÍŠTĚ SE NACHÁZÍ NA POZEMKU INVESTORA - MĚSTO HODONÍN

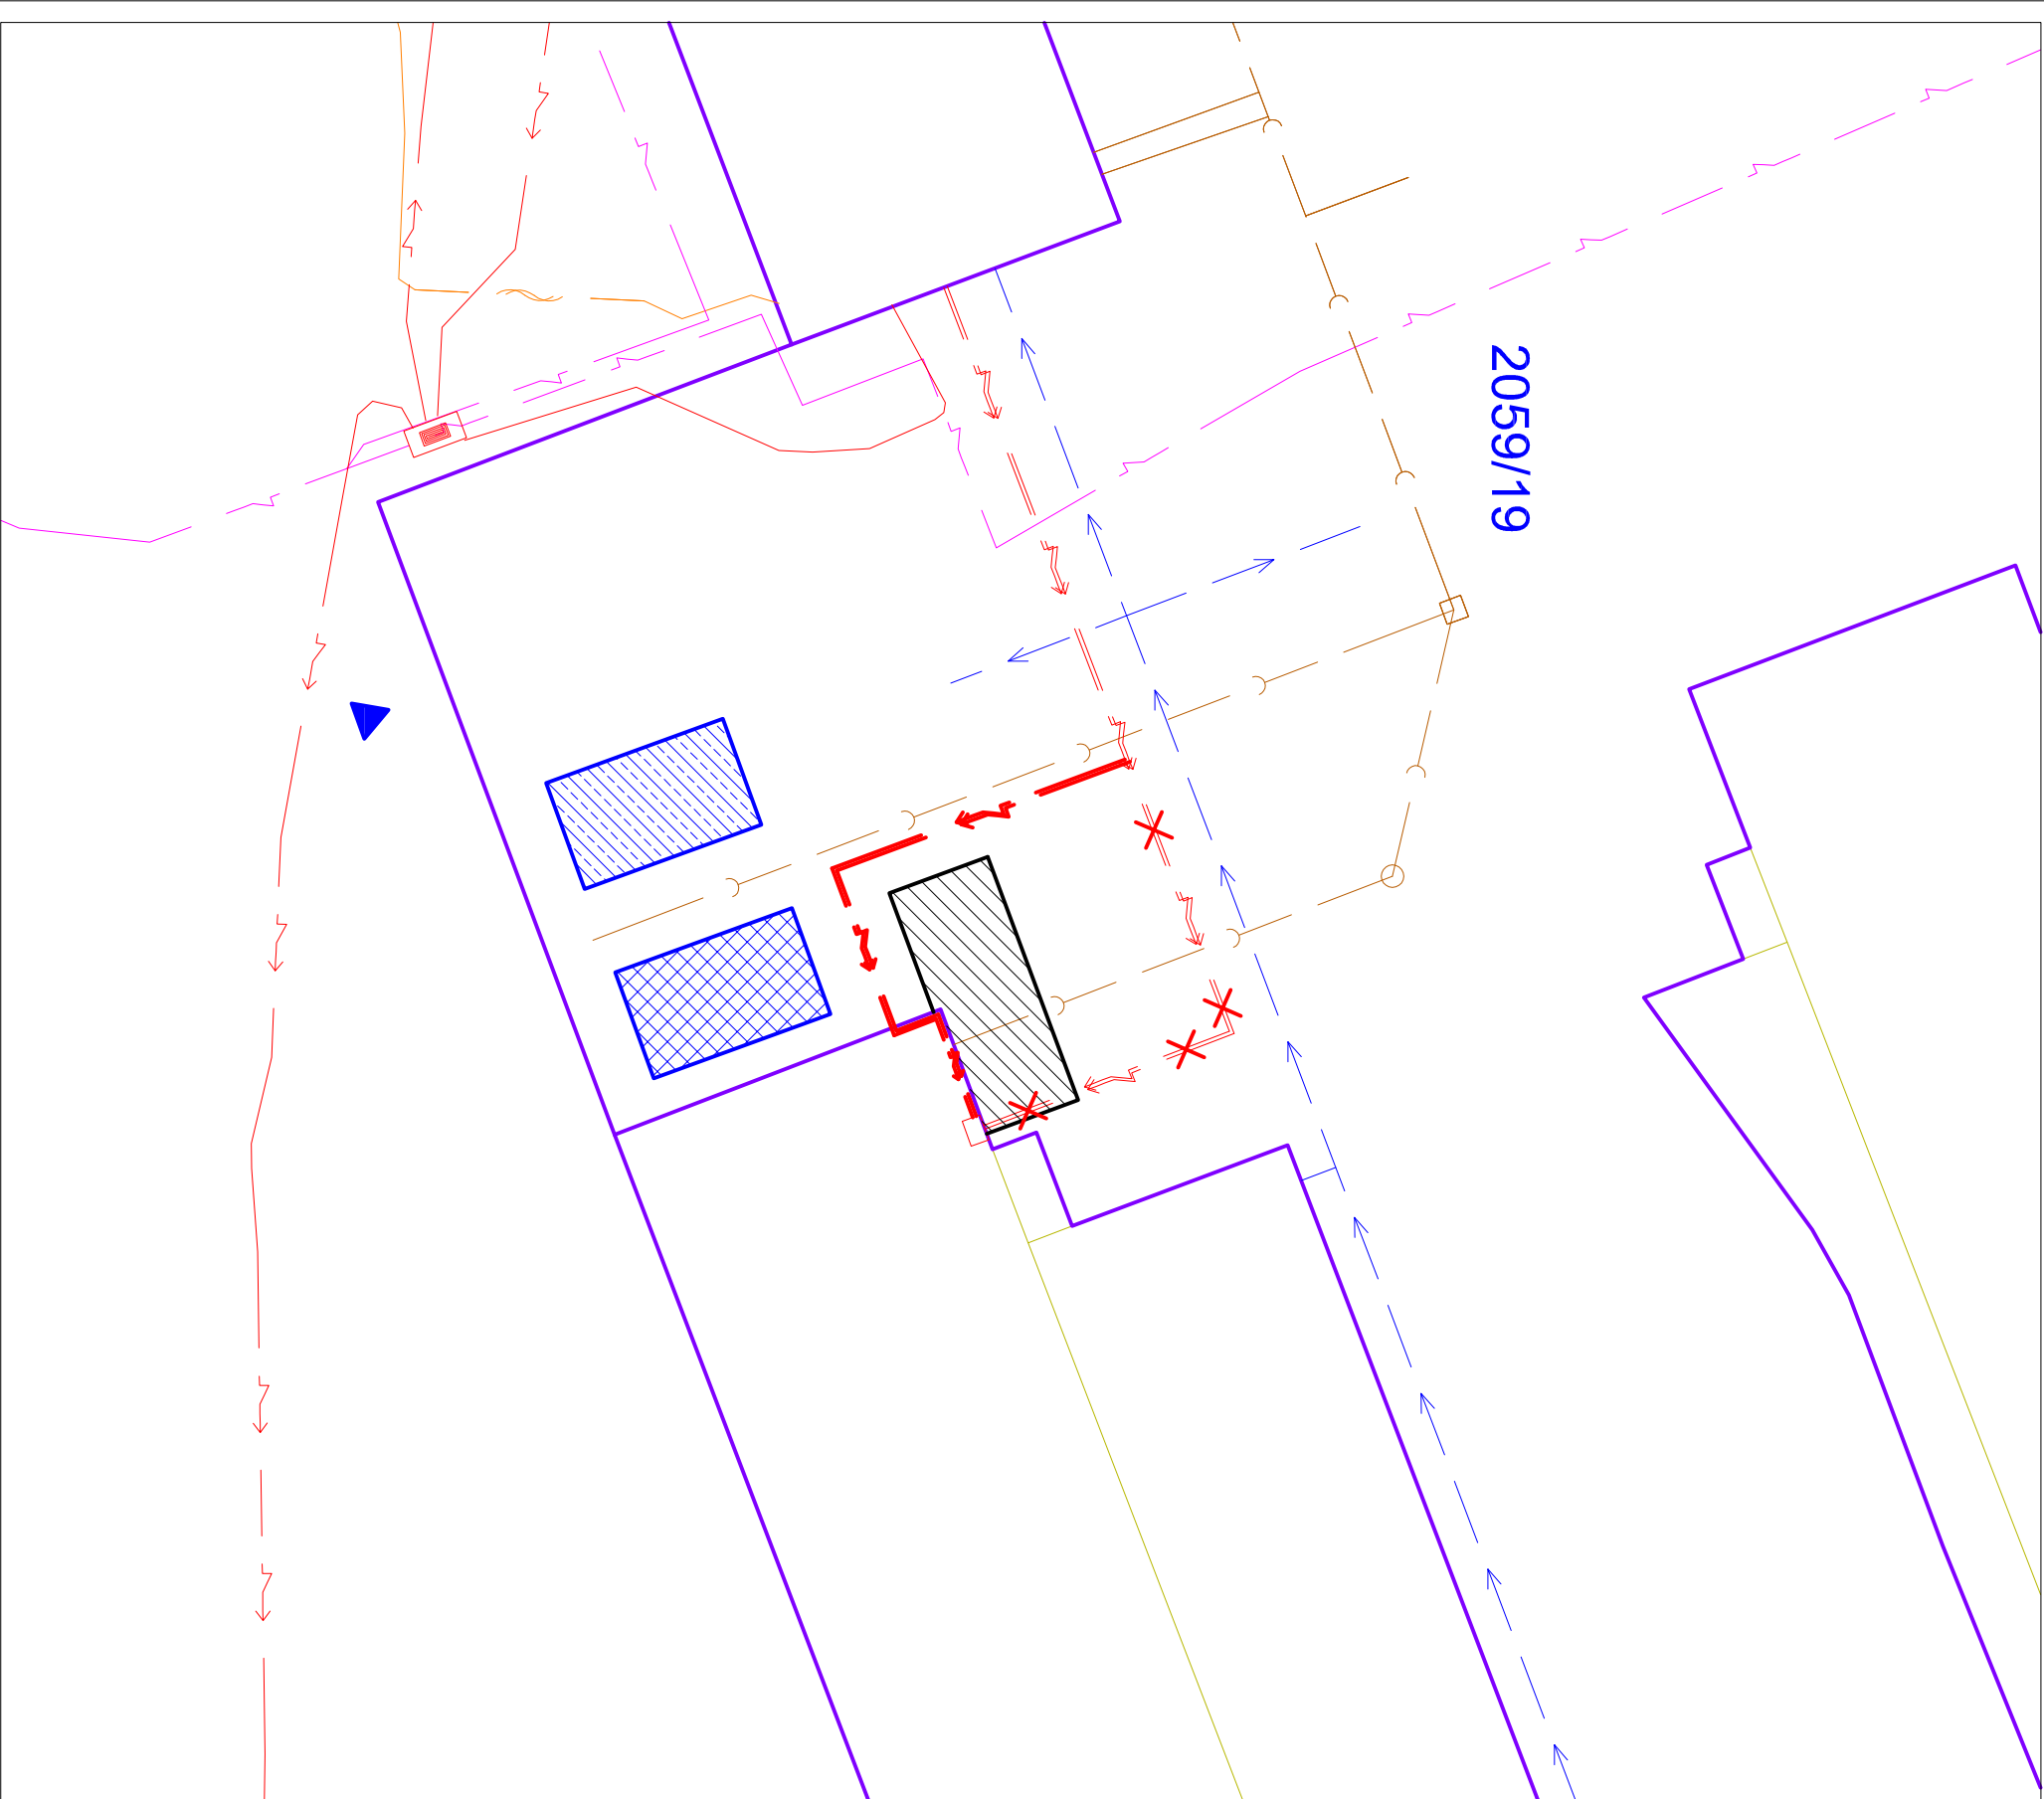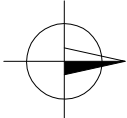

VEDOUcí PROJEKCE	AUTORIZACE	VYPRACOVAL	prost		
ING. STANISLAV BREJCHA	ING. PETR URUBEK	ING. ET ING. TOMAŠ NEDUCHAL	BRNĚNSKÁ 3497		
			695 01 HODONÍN		
INVESTOR: MĚSTO HODONÍN, MASARYKOVŮ NÁMĚSTÍ 53/1, 695 01 HODONÍN			ČÍSLO PARÉ		
LOKALITA: U ČERVENÝCH DOMKŮ 40, HODONÍN			STUPĚŇ		
STAVBA:			DUR+DSP, DPS		
STAVEBNÍ ÚPRAVY			FORMÁT		
BEZBARIÉROVÉ ŘEŠENÍ			2xA4		
ZŠ U ČERVENÝCH DOMKŮ HODONÍN			ZAKÁZKA ČÍSLO		
			2016-047		
			MĚŘÍTKO		
			1:500		
			PROFESE		
			ČÍSLO VÝKRESU		
			C.4		