

⊗ **Vytyčovací body**

	SOUŘADNICE "X"	SOUŘADNICE "Y"
A1	1201472,9871	565659,2680
A2	1201471,1495	565654,4433
A3	1201469,2963	565649,6246
A4	1201465,2190	565656,7131
A5	1201463,1644	565657,4995

Legenda



ŽELEZOBETONOVÁ ZÁKLADOVÁ KONSTRUKCE
Beton C20/25–XC2 + výztuž B 500B




BETONOVÁ ZÁKLADOVÁ KONSTRUKCE
Beton C20/25–XC2

ZÁKLADOVÁ PATKA

–X,XXX HORNÍ HRANA ZÁKLADOVÉ PATKY
–X,XXX SPODNÍ HRANA ZÁKLADOVÉ PATKY


+0,00 = 173,80

SO.01 ... VÝUKOVÝ ALTÁN

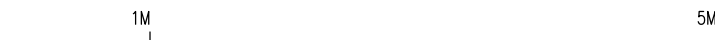

VEDOUcí PROJEKCE Ing. Stanislav BREJCHA		VYPRACOVAL Ing. arch. Rastislav TESAŘÍK <i>R. Tesařík</i>	AUTORIZACE Ing. arch. Rastislav TESAŘÍK	
STAVEBNÍK Město Hodonín Masarykovo nám. 53/1, HODONÍN, 695 01				
LOKALITA Areál ZŠ U Červených domků				
AKCE Areál ZŠ U Červených domků HODONÍN				
ZÁKLADY				

prost		HODONÍN s.r.o. Brněnská 4062/3a 695 01 HODONÍN	
DATUM říjen 2018	PARÉ		
STUPEŇ PD pro PROVEDENÍ STAVBY			
ZAKÁZKA PROST 2018-039			
FORMÁT 3x44			
MĚŘÍTKO 1:50			
ČÁST PD D.1.1. ARCHITEKTONICKO-STAVEBNÍ ŘEŠENÍ		ČÍSLO VÝKRESU SO.01-D01	

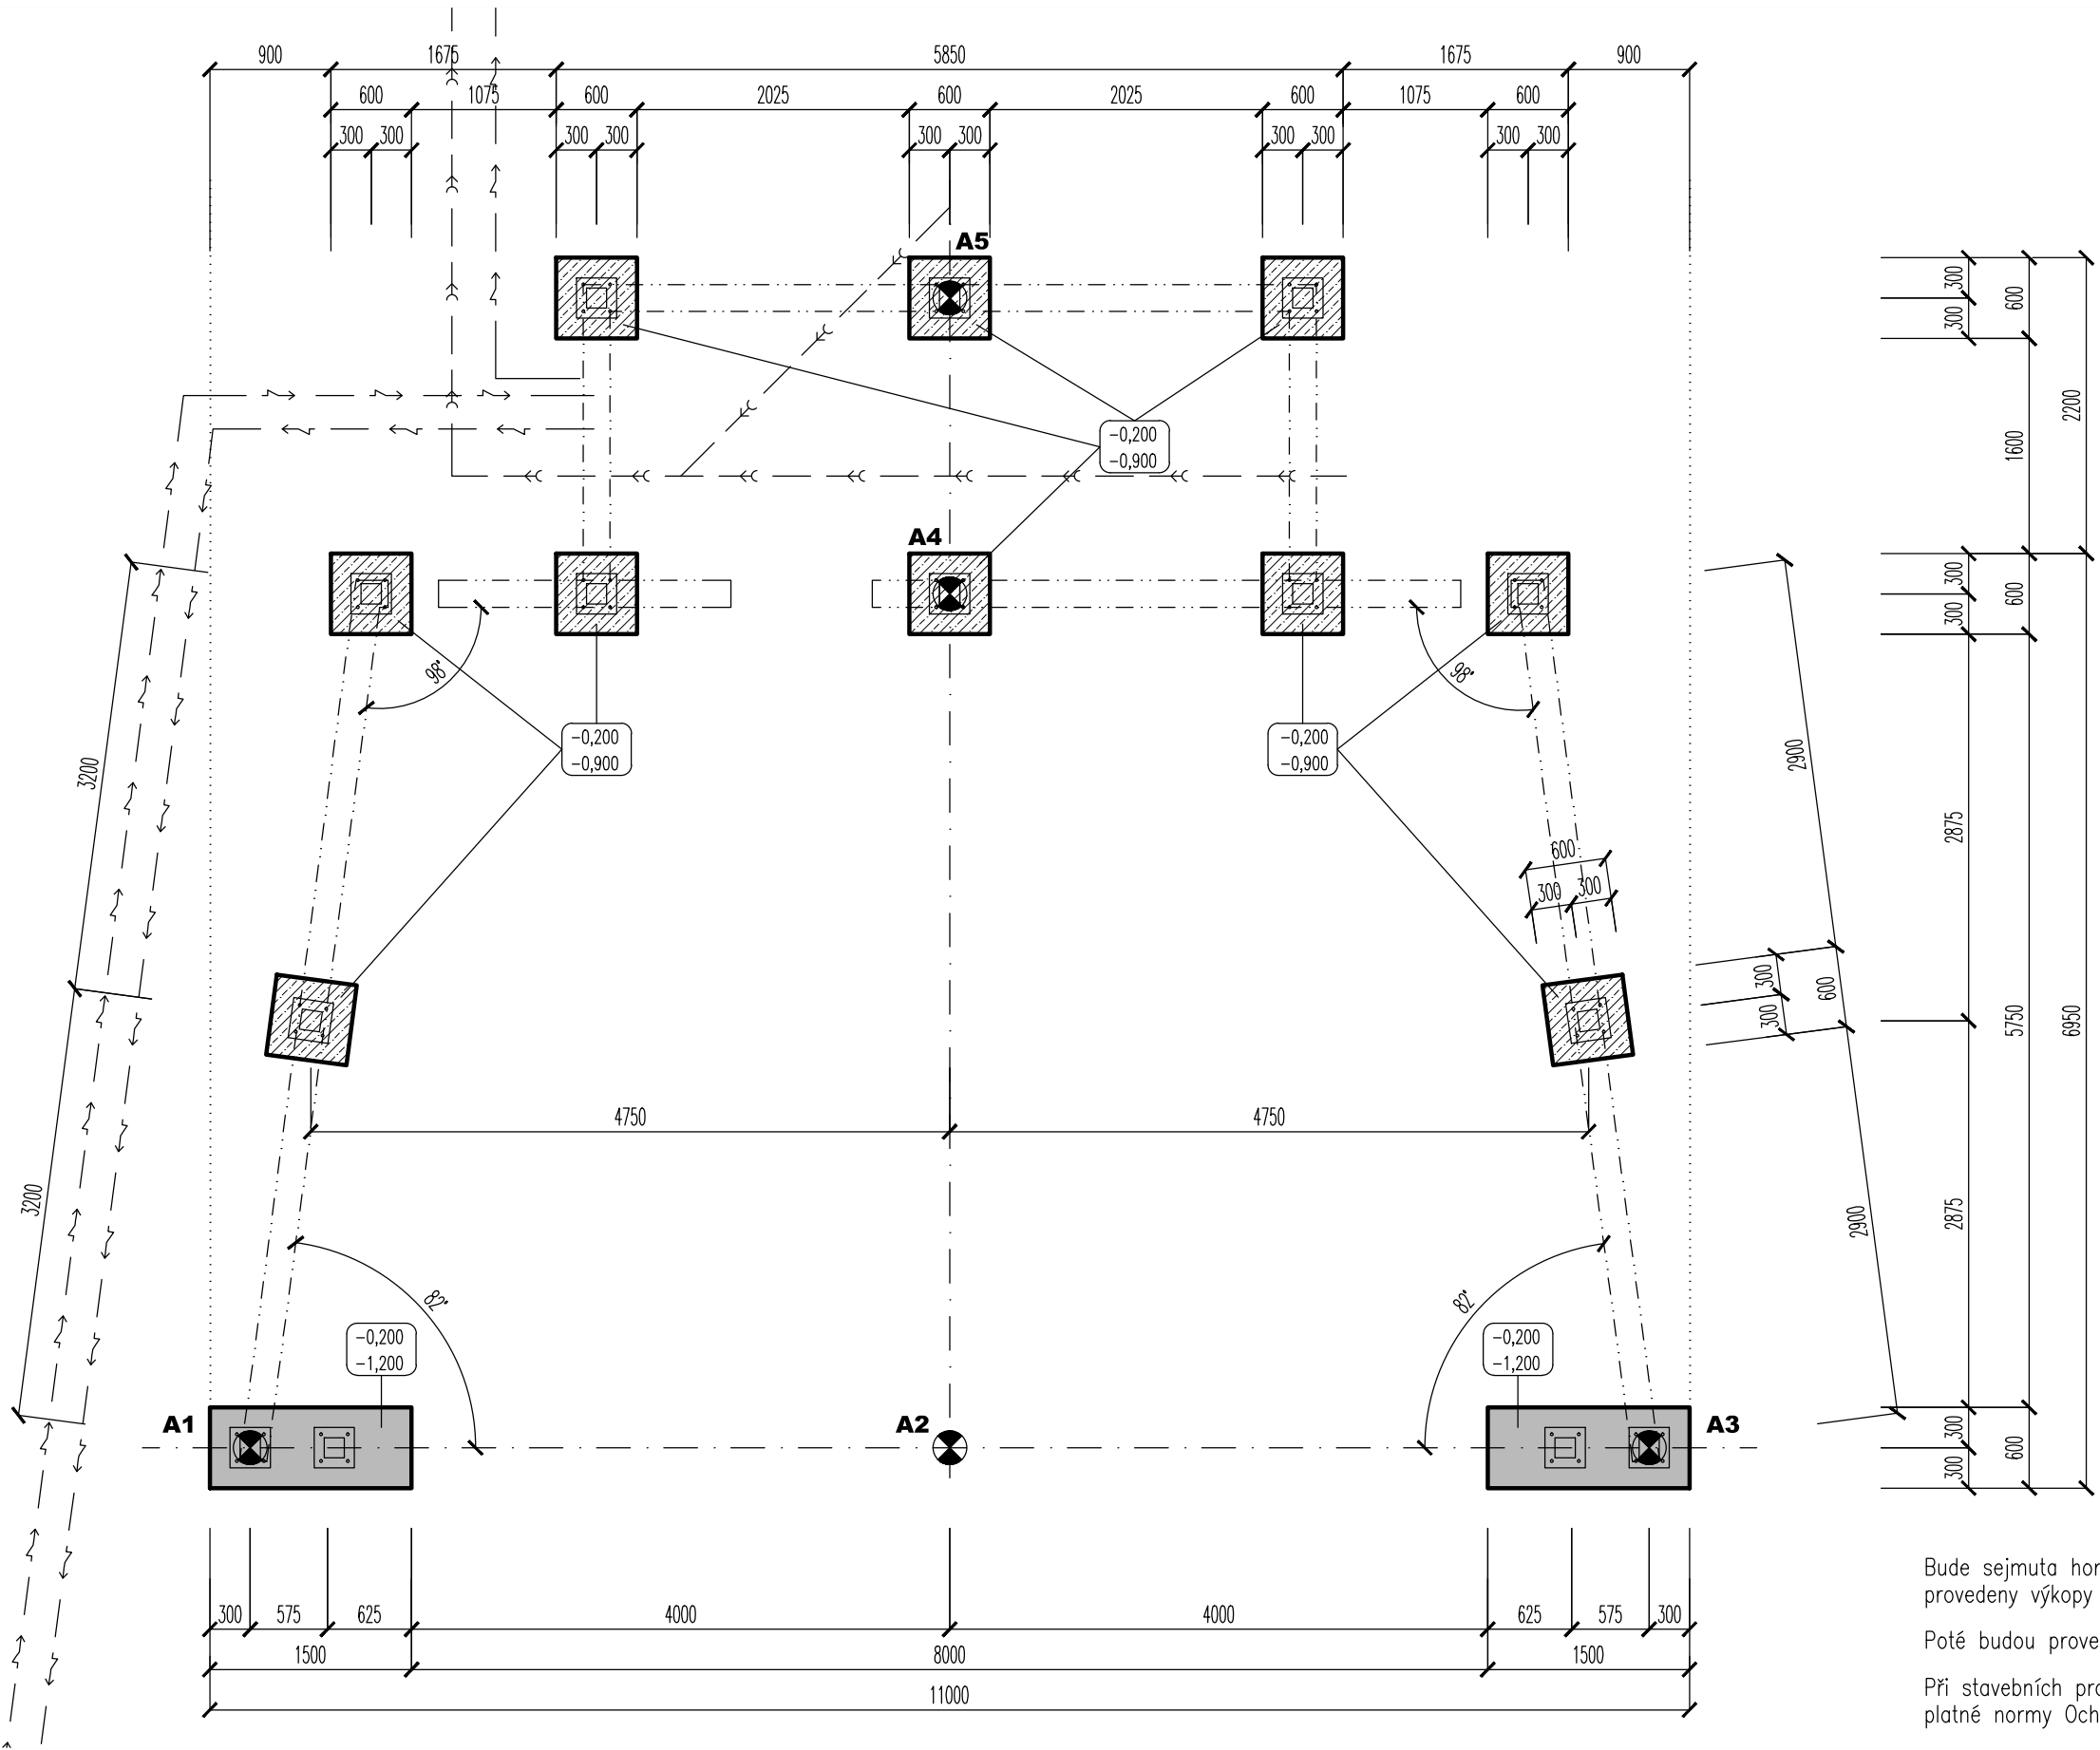

Bude sejmuta horní vrstva stávajícího povrchu v tl. 200MM,
provedeny výkopy pro základové patky a zhutněna pláň.

Poté budou provedeny betonářské práce.

Při stavebních pracích bude postupováno v souladu s požadavky
platné normy Ochrany stromů, porostů a vegetačních ploch.