


VÝPIS STŘEŠNÍCH PRVKŮ

SO.01 - Výukový altán

novostavba

OZN.	SCHEMA	POPIS	MNOŽSTVÍ	POZNÁMKA
Žl		PODOKAPNÍ STŘEŠNÍ ŽLAB DN 150 včetně všech doplňků MATERIÁL : poplastovaný plech BARVA : šedá	15mb	VČETNĚ STŘ. HAKŮ, DILATAČÍ, ČEL, SPOJŮ, LAPAČŮ LISTÍ, .....
SSv		STŘEŠNÍ SVOD DN 100 včetně všech doplňků MATERIÁL : poplastovaný plech BARVA : šedá	10mb 3ks geiger litina	VČETNĚ KOTLÍKŮ, KOLEN, KOTVENÍ, GEIGERŮ, .....
Ok		OKAPNICE RŠ=400 MATERIÁL : poplastovaný plech BARVA : šedá	15mb	VČETNĚ KOTVENÍ, .....
Opl1		OPLECHOVÁNÍ STĚNY RŠ=600 MATERIÁL : poplastovaný plech BARVA : šedá	6mb	VČETNĚ KOTVENÍ, .....
Opl2		OPLECHOVÁNÍ PROSKLENÍ RŠ=250 MATERIÁL : poplastovaný plech BARVA : šedá	34mb	VČETNĚ KOTVENÍ, ..... PRYŽOVÉ PODLOŽKY
ZaL		ZÁVĚTRNÁ LIŠTA RŠ=600 MATERIÁL : poplastovaný plech BARVA : šedá	36mb	VČETNĚ KOTVENÍ, .....
BS		BEZPEČNOSTNÍ SKLO 3300/950 MM včetně všech doplňků MATERIÁL : 6mm+folie+6mm BARVA : mléčné	4ks	VČETNĚ UKOTVENÍ
SF		STŘEŠNÍ FOLIE folie z měkkého PVC s výztužnou PES vložkou včetně všech doplňků + OCHRANNÁ SKLOVLÁKNITÁ TEXTILIE 120g/m2	88m2	VČETNĚ UKOTVENÍ
		DŘEVĚNÉ PALUBKY P+D tl. 22mm OSB DESKY P+D do vlhkého prostředí tl. 18mm	88m2 88m2	VČETNĚ UKOTVENÍ
		včetně všech doplňků POVRCHOVÁ ÚPRAVA : Nátěr		


PŘED VÝROBU PRVKŮ JE NUTNÉ SI ZAMĚŘIT SKUTEČNÉ ROZMĚRY KONSTRUKCÍ !

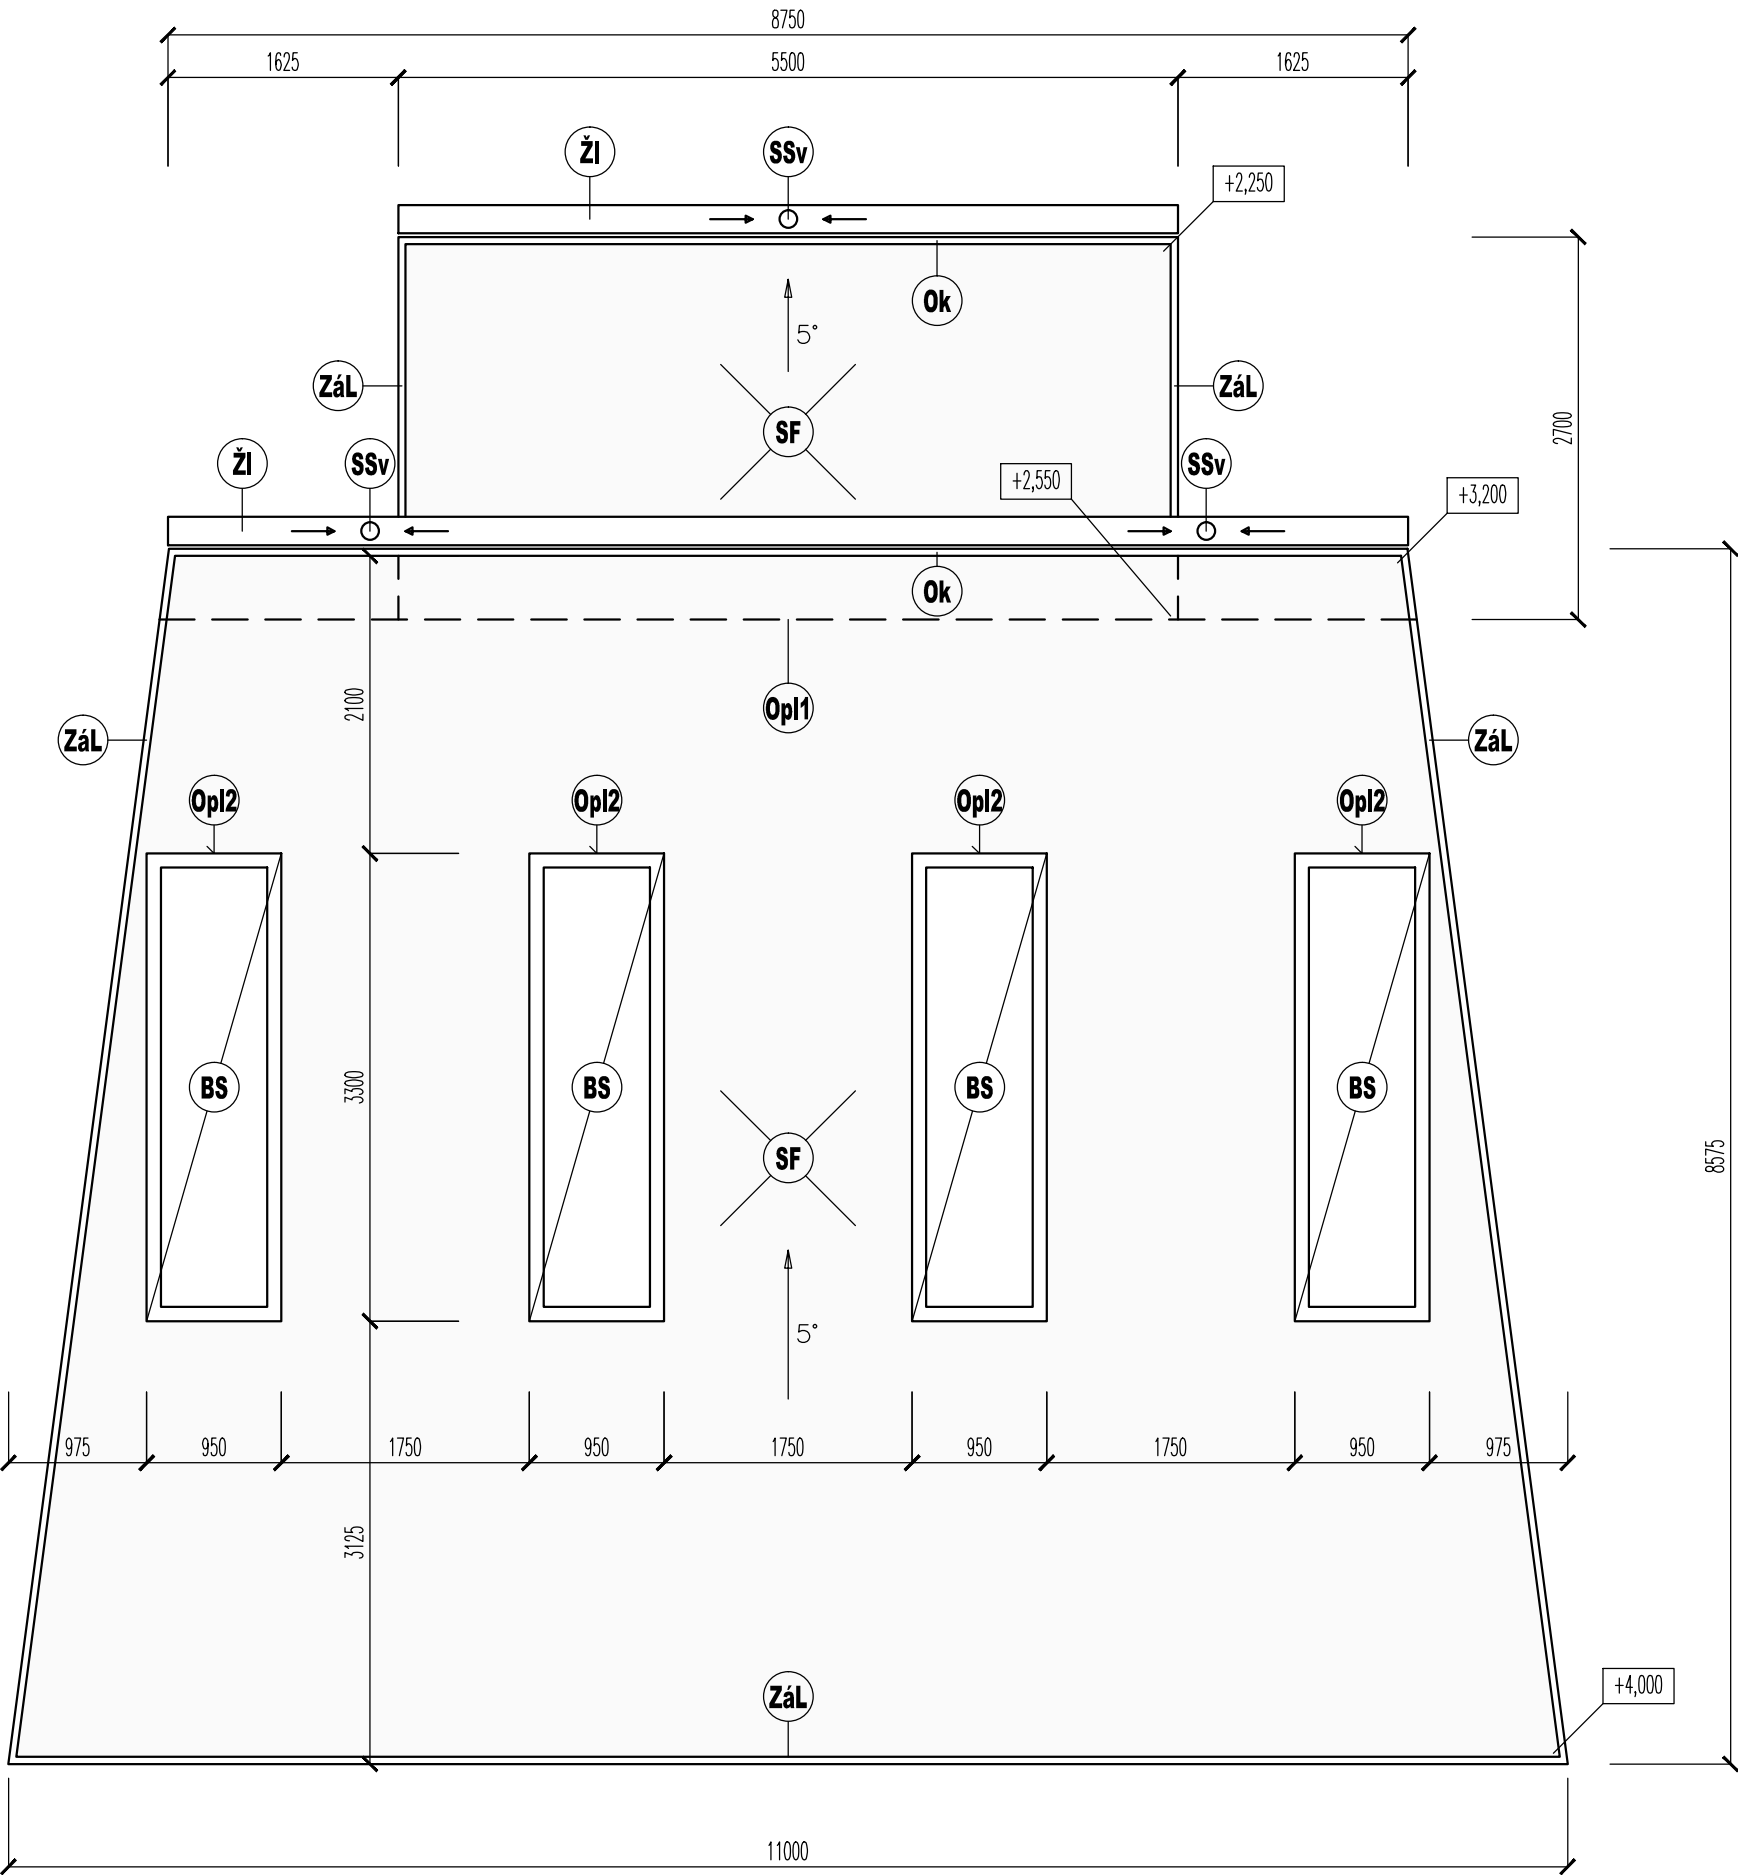

+0,00 = 173,80

SO.01 ... VÝUKOVÝ ALTÁN



VEDOUČÍ PROJEKCE		VYPRACOVAL		AUTORIZACE		<div>prost</div> <div>Brněnská 4062/3a</div> <div>695 01 HODONÍN</div> <div>HODONÍN s.r.o.</div>			
Ing. Stanislav BREJCHA		Ing. arch. Rastislav TESAŘÍK		Ing. arch. Rastislav TESAŘÍK					
									
STAVEBNÍK		Město Hodonín Masarykovo nám. 53/1, HODONÍN, 695 01				DATUM		Fijen 2018	PARÉ
LOKALITA		Areál ZŠ U Červených domků				STUPEŇ		PD pro PROVEDENÍ STAVBY	
AKCE		Areál ZŠ U Červených domků HODONÍN				ZAKÁZKA		PROST 2018-039	
						FORMÁT		3xA4	
						MĚŘÍTKO		1:50	
						ČÁST PD		ČÍSLO VÝKRESU	
STŘECHA						D. 1. 1. ARCHITEKTONICKO-STAVEBNÍ ŘEŠENÍ		SO.01-D04	